



**CENTRO DE ATENCIÓN CESI INFONAVIT
CESI/ALTAMIRA**

**Boulevard Allende No. 902 Col. La Potosina,
Municipio de Altamira, Tamaulipas**

NOTAS GENERALES

PROYECTO EJECUTIVO

BOLETINES

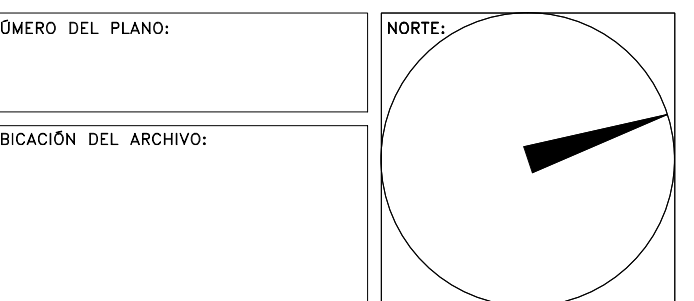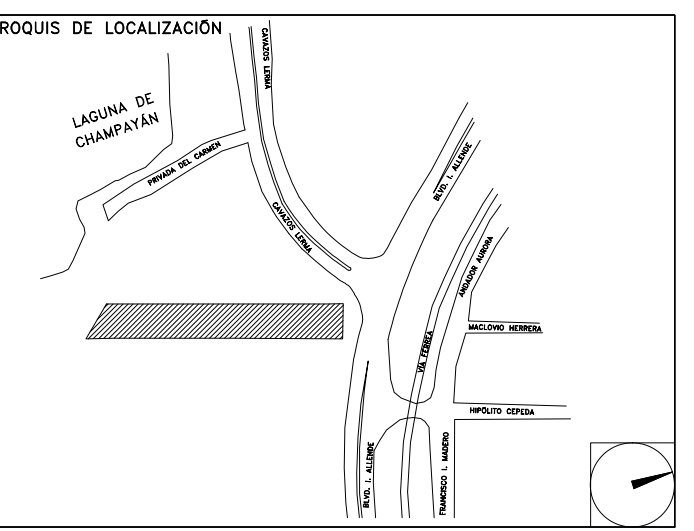

BOLETÍN ARQUITECTÓNICO

DATOS DEL PROPIETARIO

NOMBRE: _____ No.: _____
 CALLE: _____
 COLONIA: _____
 DELEGACIÓN: _____
 TELEFONO: _____
FIRMA: _____

DATOS DEL D.R.O

NOMBRE: _____
 CEDULA PROFESIONAL: _____
 DIRECCIÓN: _____
 DELEGACIÓN: _____
 TELEFONO: _____
FIRMA: _____

CORRESPBLE. INGENIERIAS

NOMBRE: _____
 CEDULA PROFESIONAL: _____
 DIRECCIÓN: _____
 DELEGACIÓN: _____
 TELEFONO: _____
FIRMA: _____

DATOS GENERALES

DATOS DEL PREDIO		USO
CLAVE CATASTRAL:		HABITACIONAL <input type="checkbox"/>
ÁREA: _____ M2.	MEDIA DEL FRENTE: _____ FONDO: _____ m	UNIFAMILIAR <input type="checkbox"/>
DIRECCIÓN:		PLURIFAMILIAR (ECONOMINIO) <input type="checkbox"/>
CALLE: _____ No OFICIAL: _____		COMERCIAL <input type="checkbox"/>
ENTRE LA CALLE: _____ Y LA CALLE: _____		SERVICIOS <input type="checkbox"/>
COLONIA: _____		INDUSTRIAL <input type="checkbox"/>
DELEGACIÓN: _____		
DICTAMEN DE USO DE SUELO		
No. DE FOLIO: _____	FECHA: _____	

NORMATIVIDAD

CONCEPTO	NORMA	PROYECTO	DP.
ALTURA MÁXIMA PERMITIDA			
COEFICIENTE DE OCUPACIÓN DEL SUELO			
COEFICIENTE DE UTILIZACIÓN DEL SUELO			
COEFICIENTE DE ABSORCIÓN DEL SUELO			
PORCENTAJE DEL ÁREA LIBRE			
RESTRICCIÓN AL FRENTE			
CAJONES DE ESTACIONAMIENTO			
RESTRICCIONES DIC. USO DE SUELO			

FIRMA: _____

**RIVERO BORRELL - GUTIERREZ
ARQUITECTOS**

FECHA:
2018_07_30

NOTA:

Se anexa Boletín como información complementaria a Proyecto Ejecutivo

Detalle de caseta de vigilancia donde se ve el despiece de prefabricados de concreto y cimentación (ver planos estructurales).

ESCALA:
VARIAS


COTAS:
METROS

CLAVE:


BA-31

BOLETÍN ARQ


31

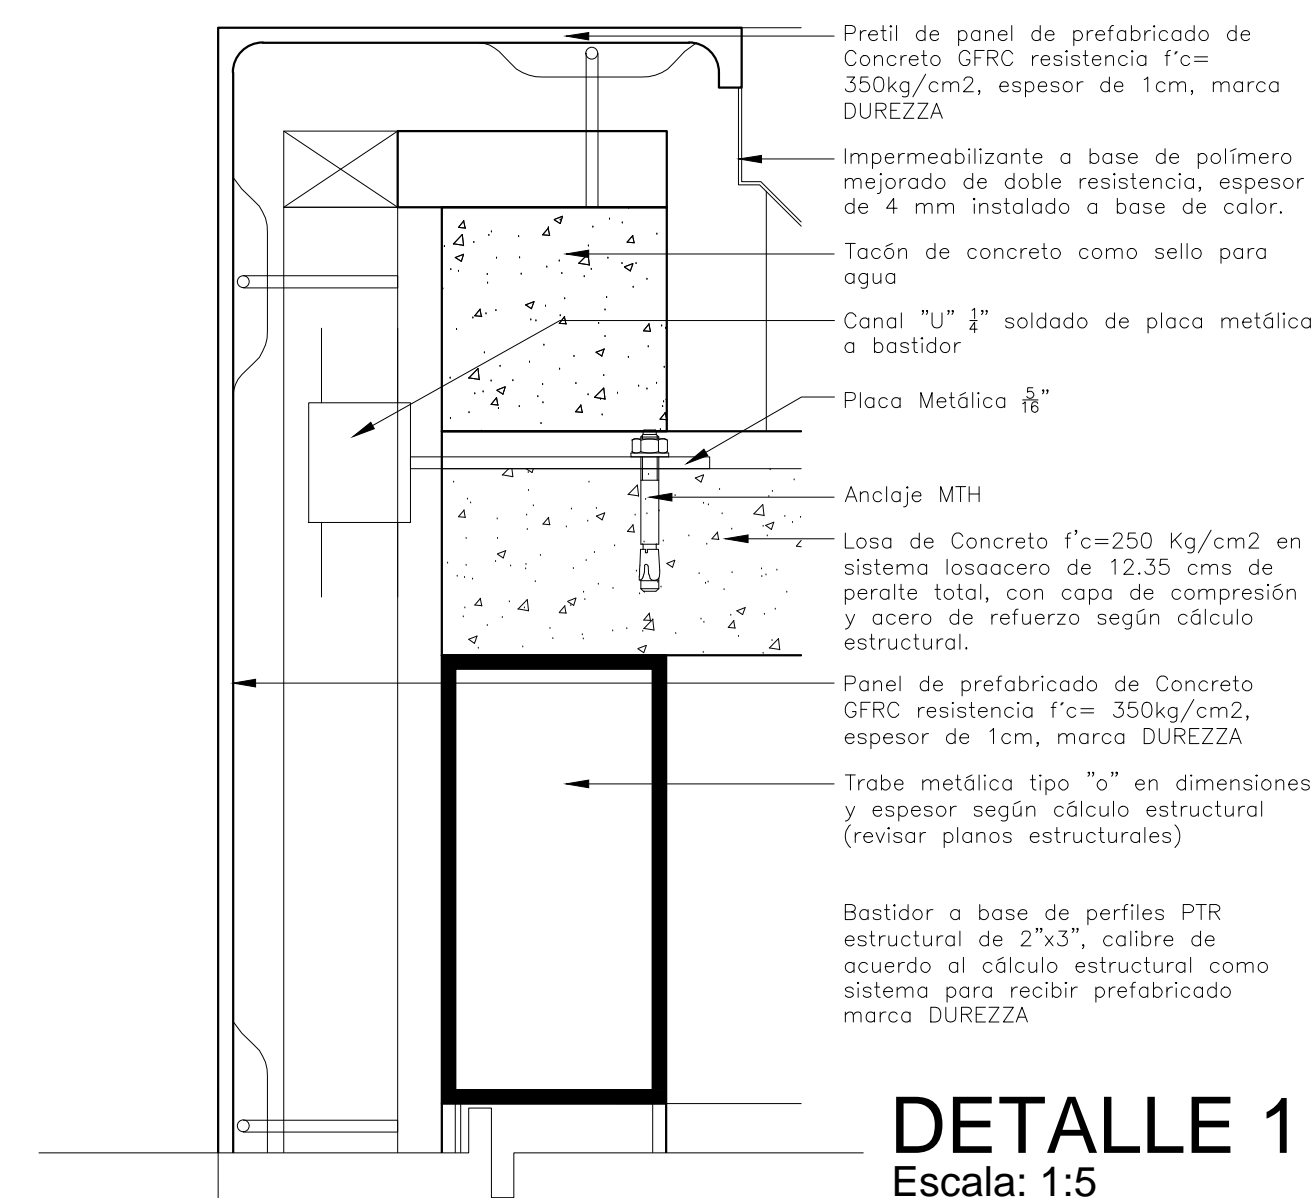


DETALLE 1
Escala: 1:5

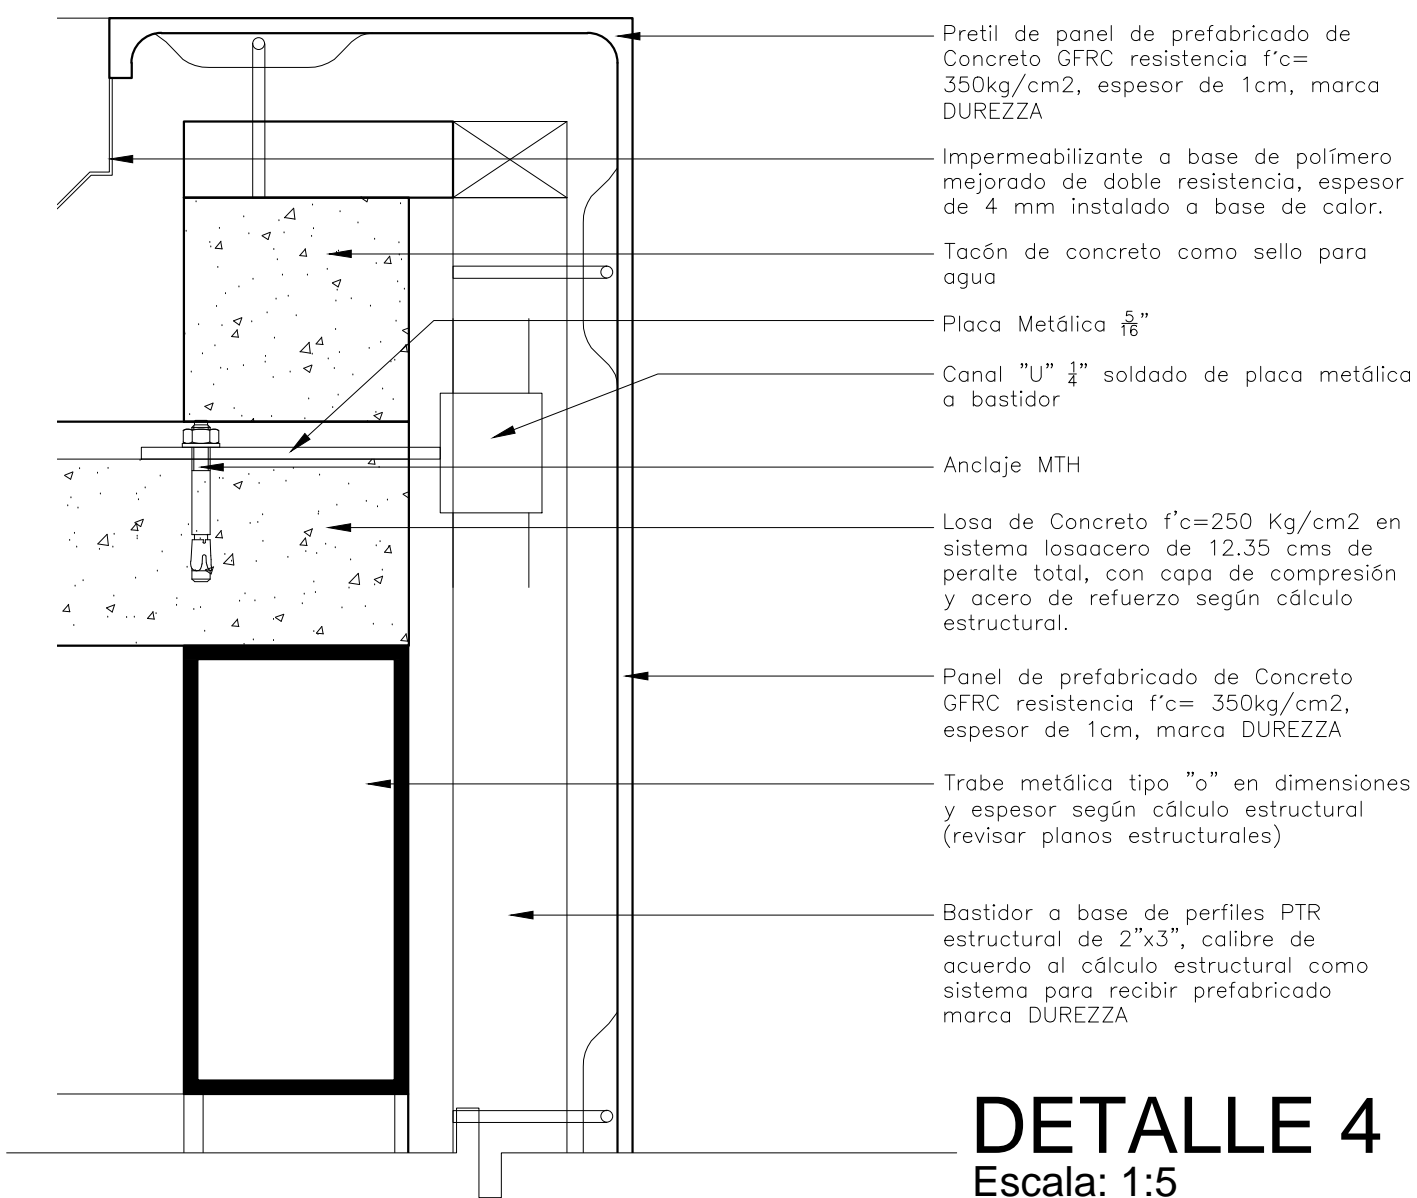


DETALLE 4
Escala: 1:5

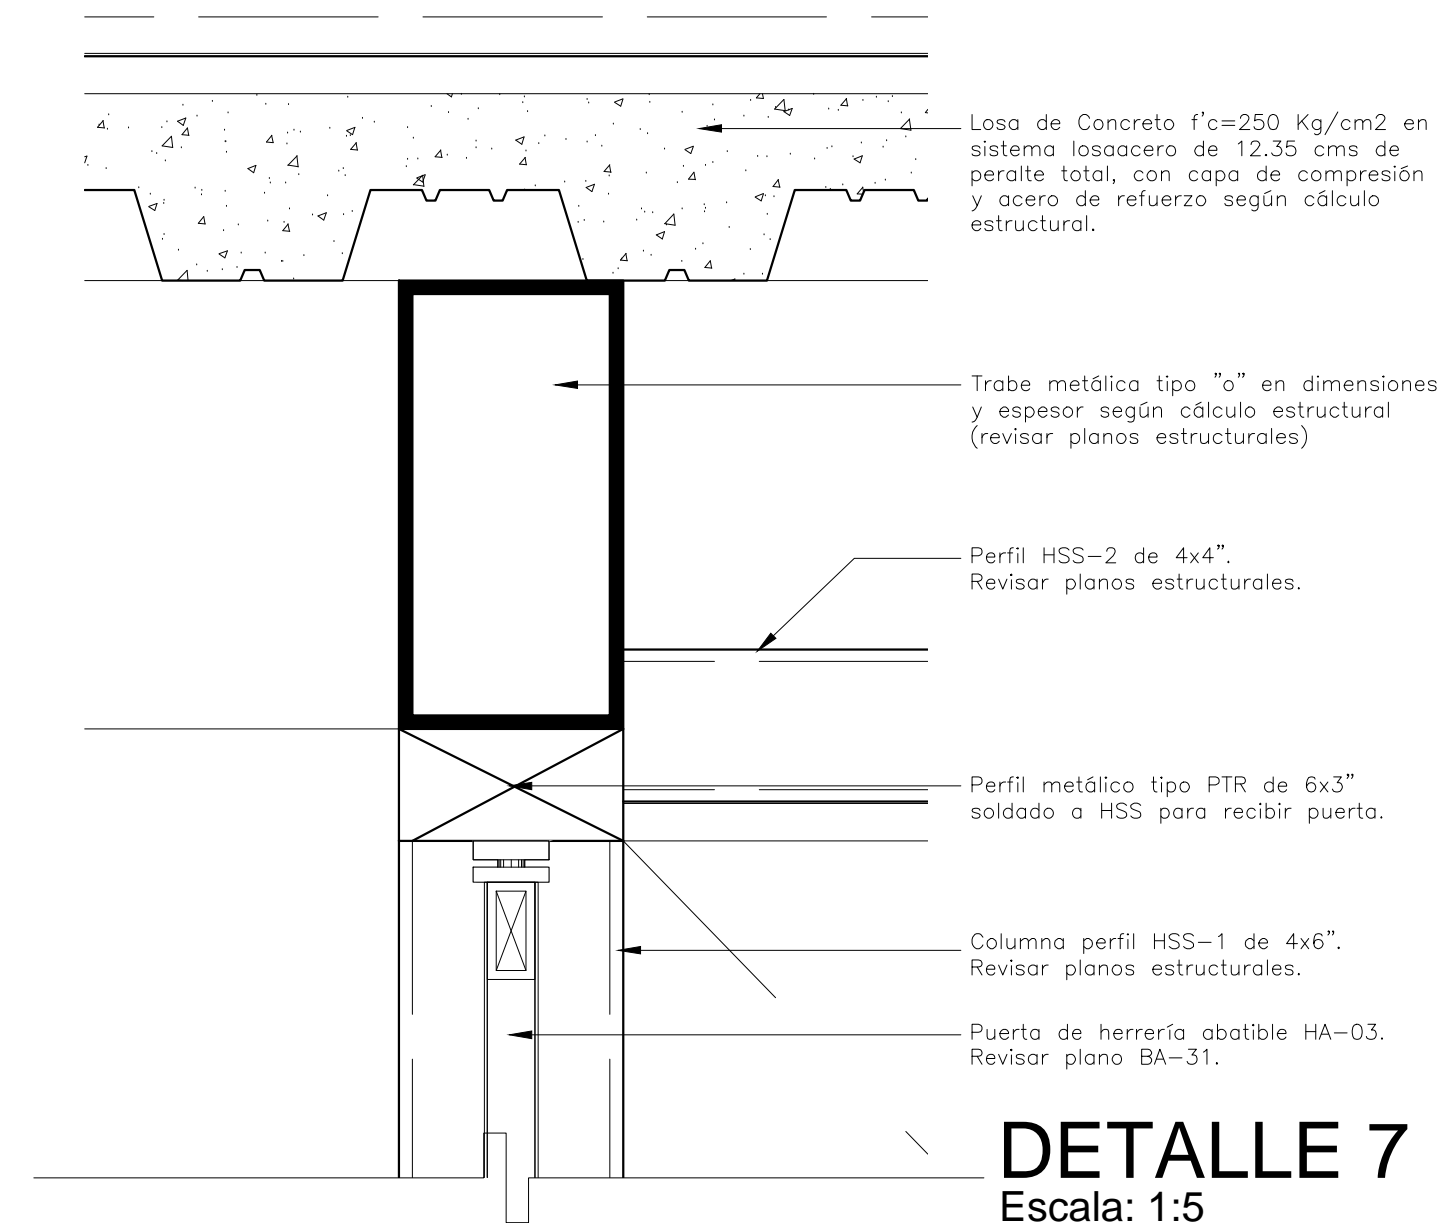


DETALLE 7
Escala: 1:5

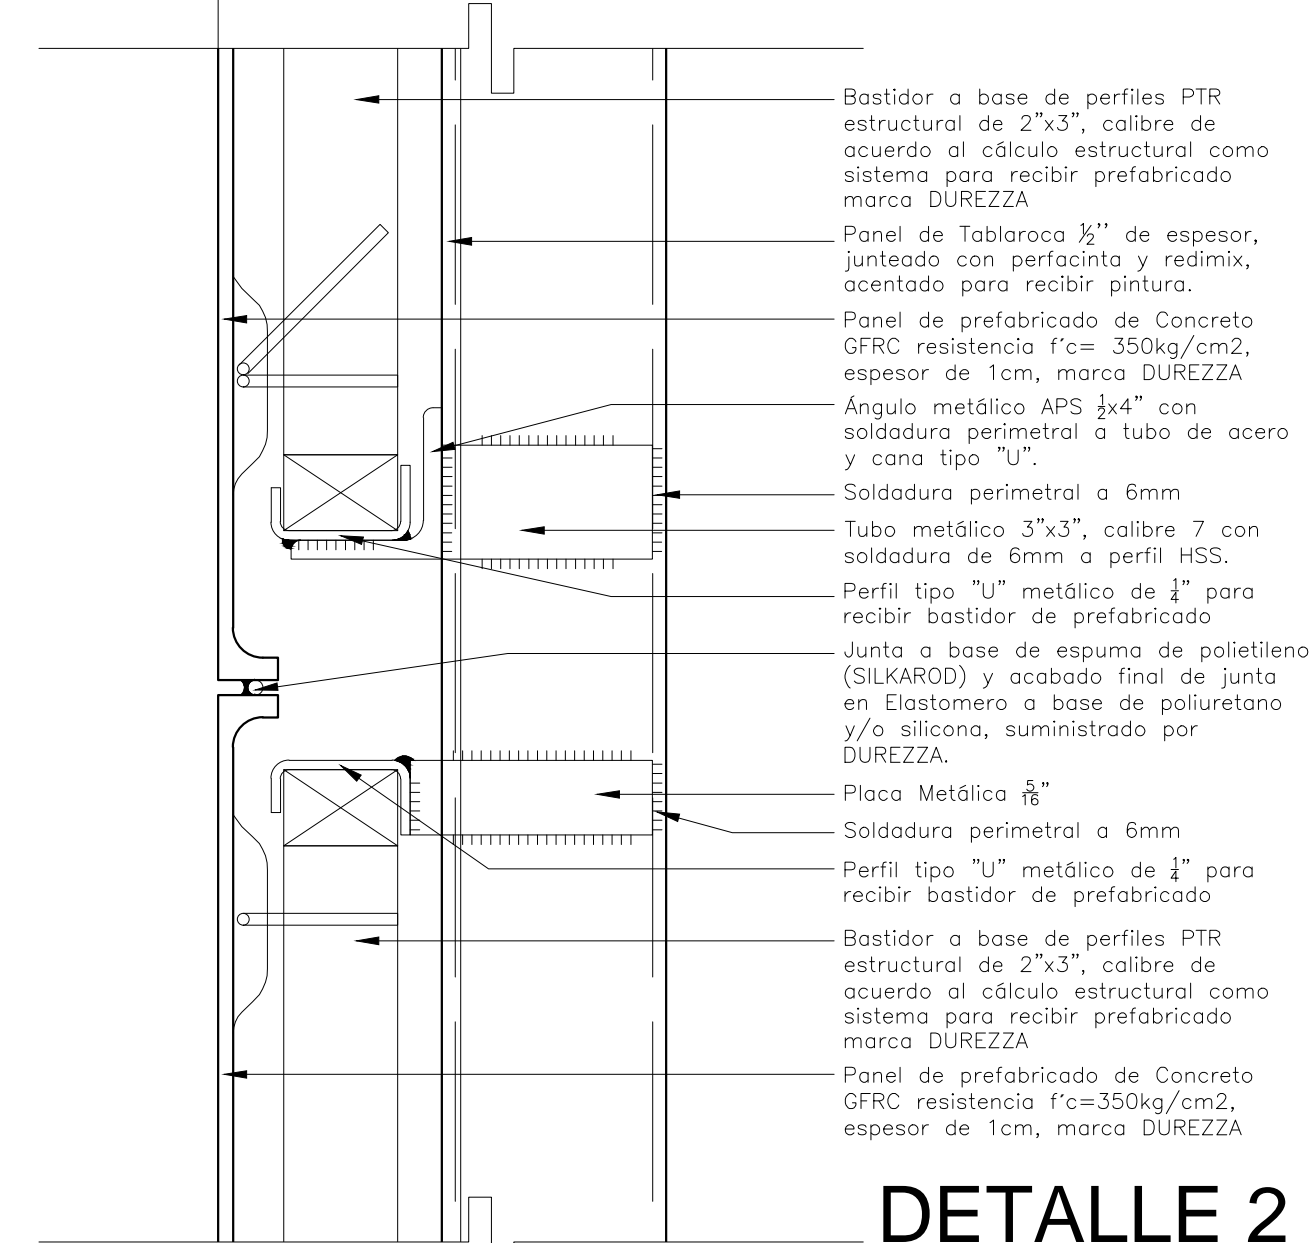


DETALLE 2
Escala: 1:5

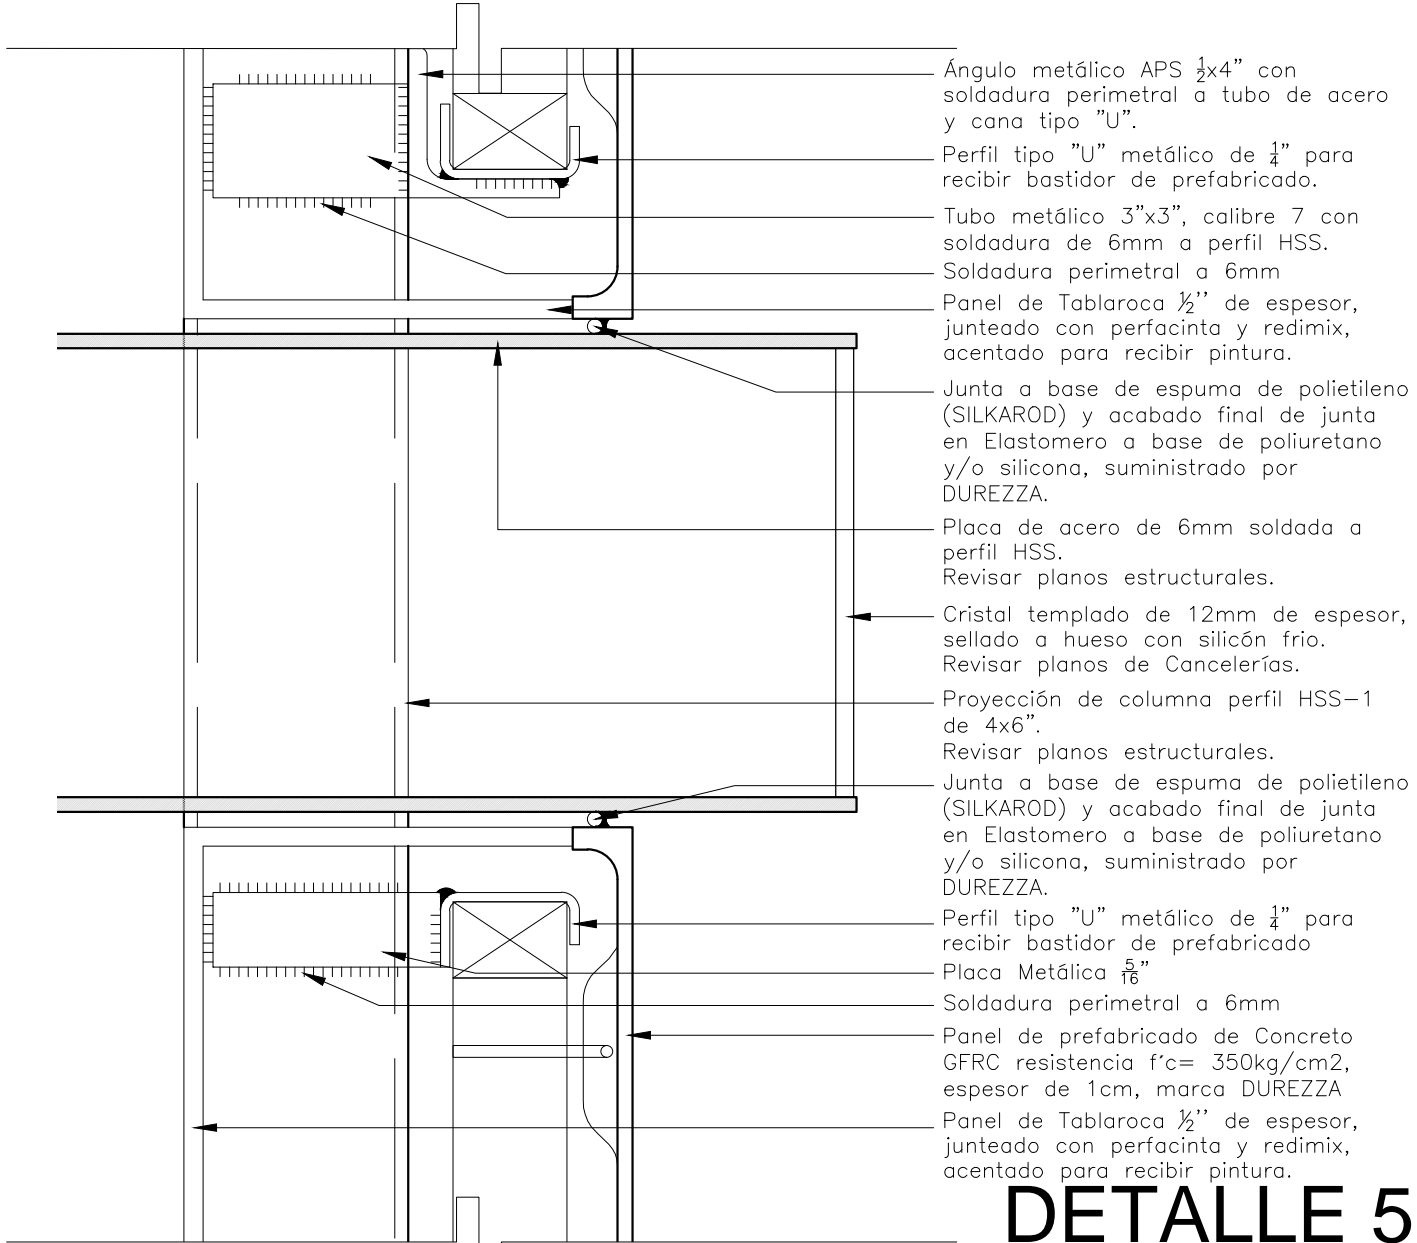


DETALLE 5
Escala: 1:5

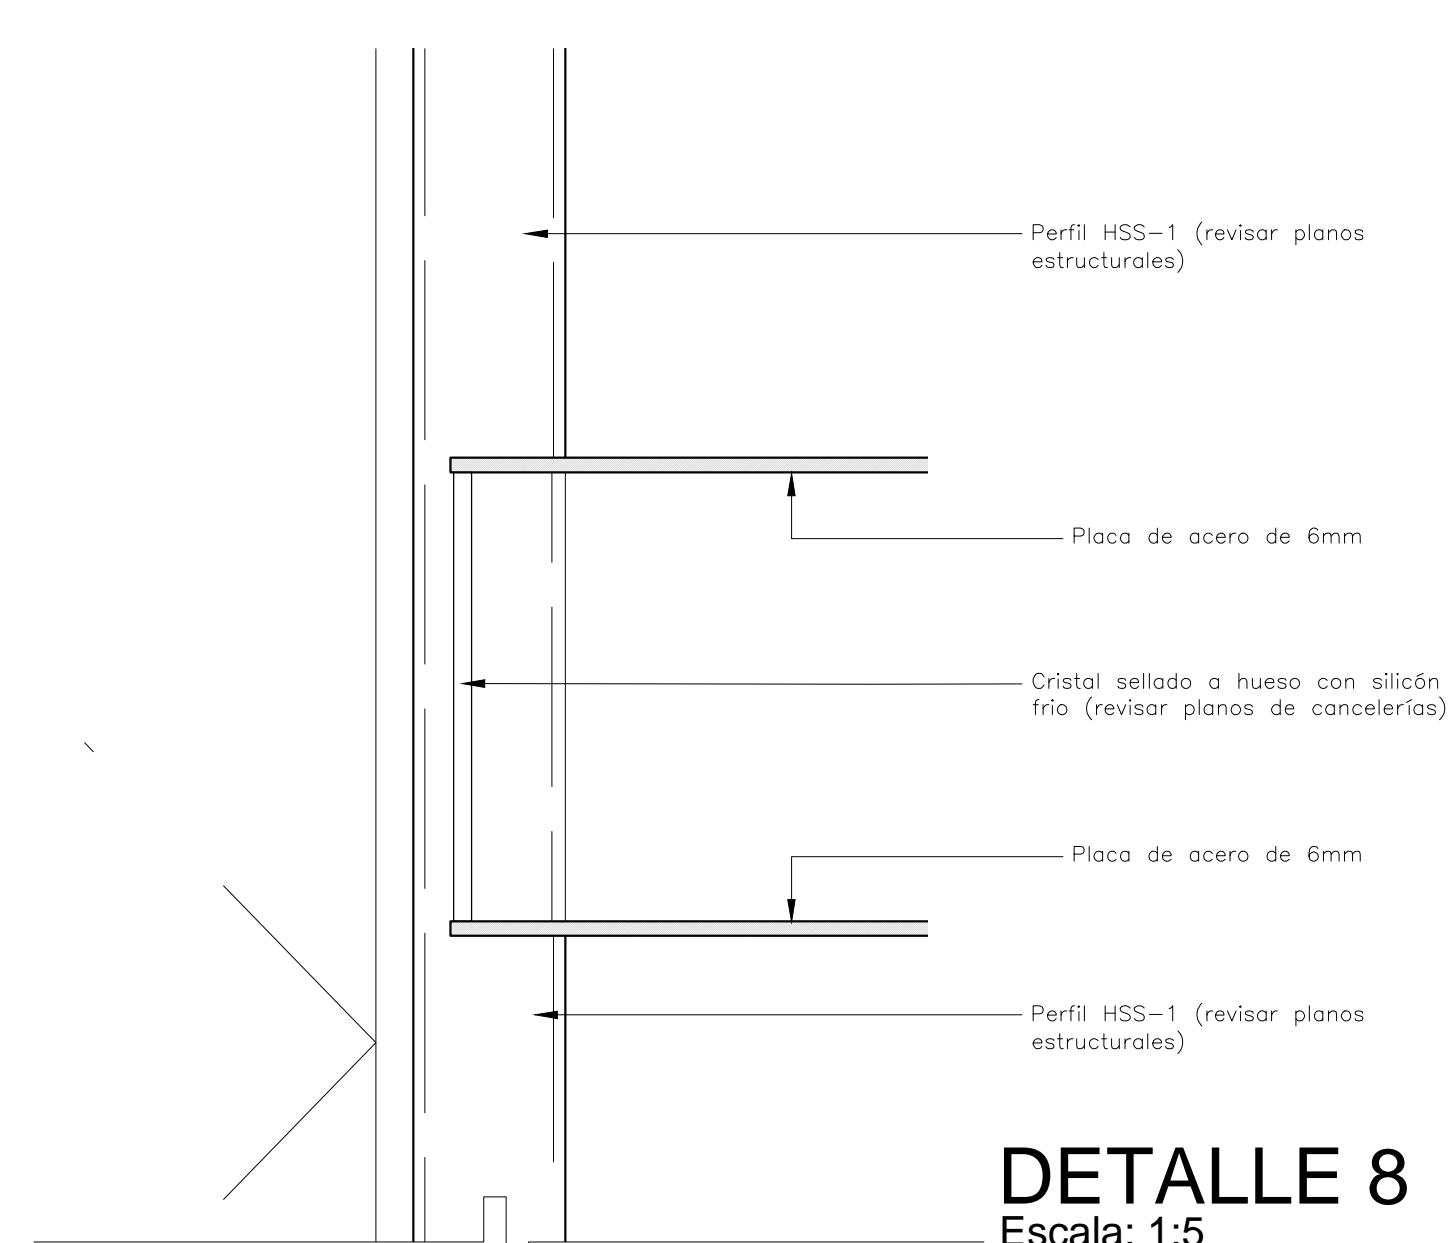

DETALLE 8
Escala: 1:5

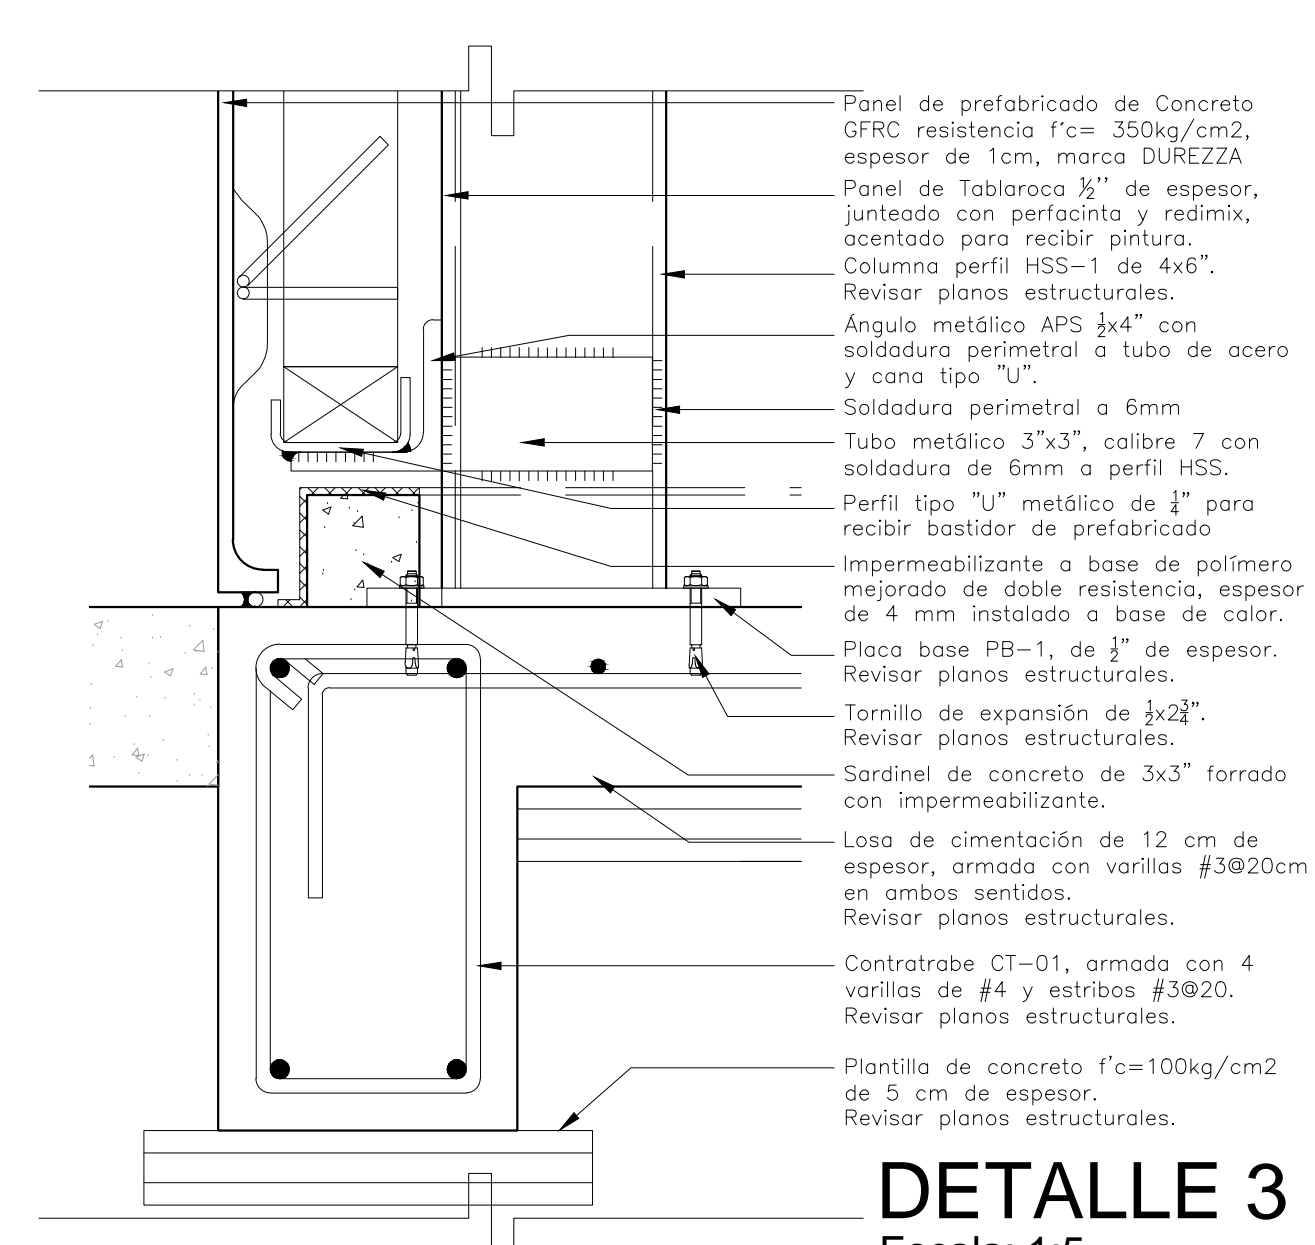

DETALLE 3
Escala: 1:5

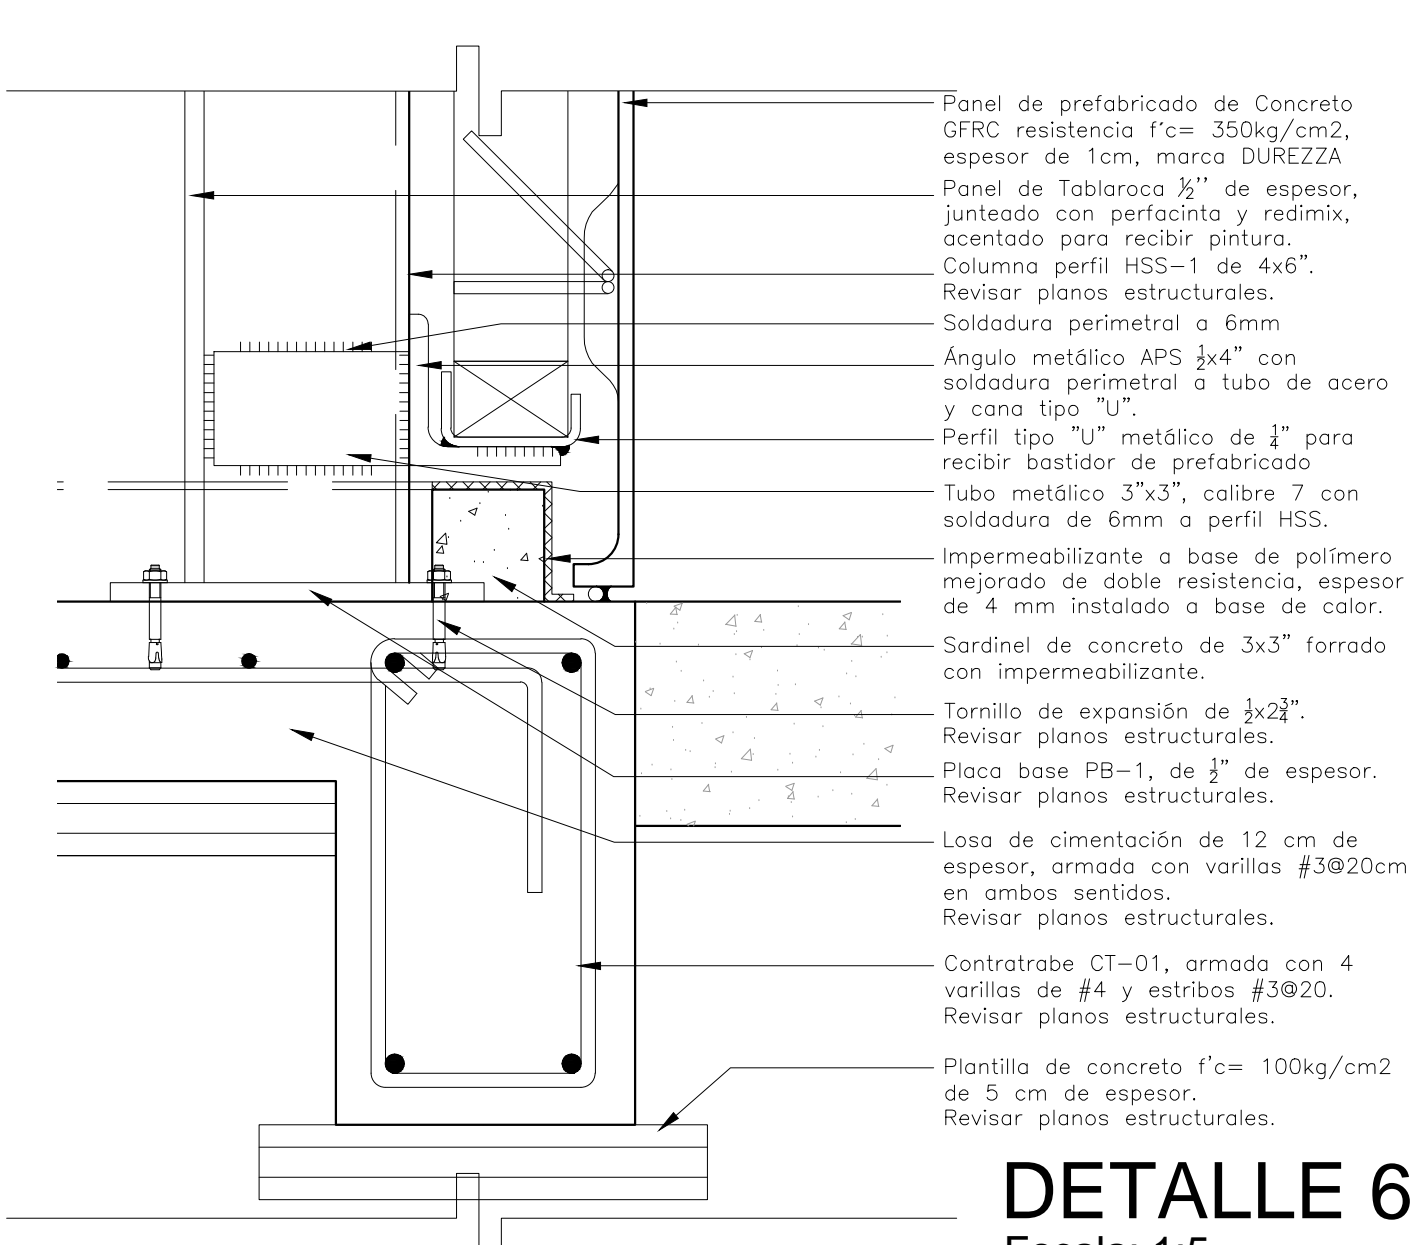

DETALLE 6
Escala: 1:5

