




Torote (*Busera microphylla*)

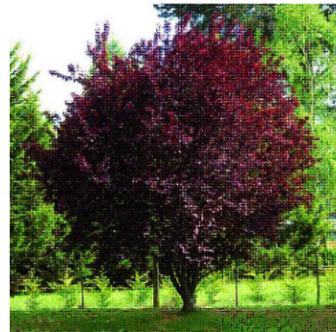


Ciruelo Rojo (*Prunus cerasifera*)




Echeveria Rainbow (*Echeveria agavoides*)



Junipero (*Juniperus communis*)

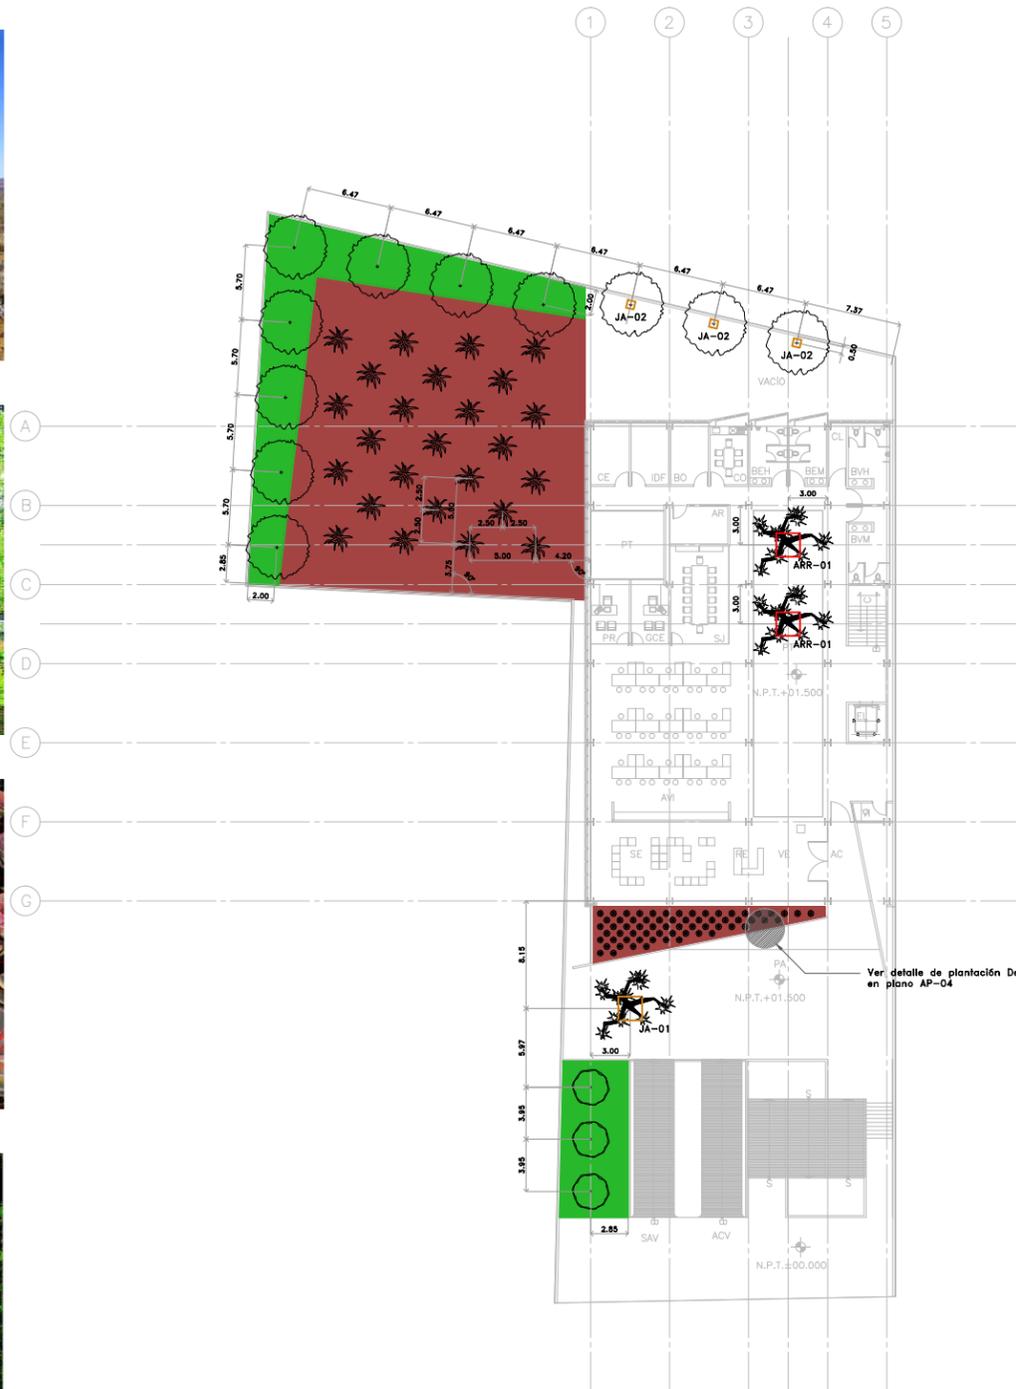

PLANTA ARQUITECTÓNICA  
NIVEL ±0.000 Y +1.500  
ESC. 1:250

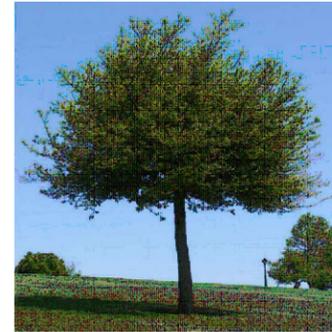


Encino (*Quercus virginiana*)



Barril de Oro (*Echinocactus grusonii*)



Maguey de Pulque (*Agave salmiana*)

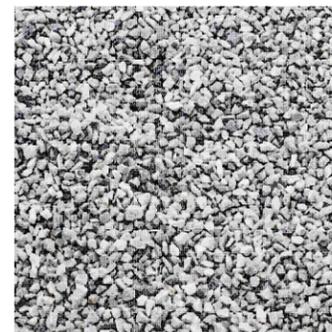

Gravilla 1/4" Blanca, Gris o Negra de la Región

**CENTRO DE SERVICIO INFONAVIT**  
**CESI / TULA**  
**CARRETERA TULA-JOROBAS COLONIA EL LLANO**  
**MUNICIPIO DE TULA. EDO. DE HIDALGO**

**SIMBOLOGÍA**

**ÁRBOLES**

- Torote (*Busera microphylla*)
- Encino (*Quercus virginiana*)
- Ciruelo Rojo (*Prunus cerasifera*)

**ARBUSTOS**

- Barril de Oro (*Echinocactus grusonii*)
- Echeveria Rainbow (*Echeveria agavoides*)
- Maguey de Pulque (*Agave salmiana*)
- Junipero (*Juniperus communis*)

**MATERIALES PÉTREOS**

- Gravel 1/4" Blanca, Gris o Negra de la Región

**ARRIATES Y JARDINERAS**

- ARR-00 Arriates
- JA-00 Jardineras

**Notas:**


Tierra vegetal en capa de 15 cms. en pasto; 20 cms. en cubrevelos; 30 cms. en arbolitos; caja de 1.20x1.20x1.50 en cepellón de árboles

**REFERENCIAS DEL PLANO:**

VER PLANO DEL PROYECTO DE ARQUITECTURA DE PAISAJE EN PLANO AP-01  
VER CORTE DEL PROYECTO DE ARQUITECTURA DE PAISAJE EN PLANO AP-02  
VER TABLAS DE VEGETACIÓN, SUELOS, MATERIALES PÉTREOS, ARRIATES Y JARDINERAS EN PLANO AP-03  
VER ESCALAS DEL PROYECTO DE ARQUITECTURA DE PAISAJE EN PLANO AP-04

**PROYECTO EJECUTIVO**

**PLANOS:**  
**PAISAJE**

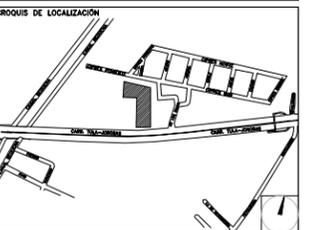

NÚMERO DEL PLANO: \_\_\_\_\_ NORTE:

UBICACIÓN DEL ARCHIVO: \_\_\_\_\_



**USO ESPECÍFICO DEL PREDIO:**

**TIPO DE TRÁMITE:**

**DATOS DEL PROPIETARIO**

NOMBRE: \_\_\_\_\_ No.: \_\_\_\_\_  
CALLE: \_\_\_\_\_  
DELEGACIÓN: \_\_\_\_\_  
TELÉFONO: \_\_\_\_\_  
FIRMA: \_\_\_\_\_

**DATOS DEL D.R.O**

NOMBRE: \_\_\_\_\_  
CÉDULA PROFESIONAL: \_\_\_\_\_  
DIRECCIÓN: \_\_\_\_\_  
DELEGACIÓN: \_\_\_\_\_  
TELÉFONO: \_\_\_\_\_  
FIRMA: \_\_\_\_\_

**CORRESPBLE. INGENIERIAS**

NOMBRE: \_\_\_\_\_  
CÉDULA PROFESIONAL: \_\_\_\_\_  
DIRECCIÓN: \_\_\_\_\_  
DELEGACIÓN: \_\_\_\_\_  
TELÉFONO: \_\_\_\_\_  
FIRMA: \_\_\_\_\_

**DATOS GENERALES**

DATOS DEL PREDIO		USO
CLAVE CATASTRAL:		
ÁREA:	M2.	HABITACIONAL <input type="checkbox"/>
LOTE:		UNIFAMILIAR <input type="checkbox"/>
MEDIDA DEL FRENTE:	FONDO: m	PLURIFAMILIAR (CONDOMINIO) <input type="checkbox"/>
DIRECCIÓN:	No OFICIAL:	COMERCIAL <input type="checkbox"/>
CALLE:		SERVICIOS <input type="checkbox"/>
ENTRE LA CALLE Y LA CALLE:		INDUSTRIAL <input type="checkbox"/>
COLONIA:		
DELEGACIÓN:		
DICTAMEN DE USO DE SUELO		
No. DE FOLIO:	FECHA:	

**NORMATIVIDAD**

CONCEPTO	NORMA	PROYECTO	OP.
ALTURA MÁXIMA PERMITIDA			
COEFICIENTE DE OCUPACIÓN DEL SUELO			
COEFICIENTE DE UTILIZACIÓN DEL SUELO			
COEFICIENTE DE ABSORCIÓN DEL SUELO			
PORCENTAJE DEL ÁREA LIBRE			
RESTRICCIÓN AL FRENTE			
CAJONES DE ESTACIONAMIENTO			
RESTRICCIÓNES DIC. USO DE SUELO			

FIRMA: \_\_\_\_\_

**RIVERO BORRELL - GUTIERREZ**  
**ARQUITECTOS**

**SELLO**

ESCALA:  
1 : 125

COTAS:  
METROS

CLAVE:  
PA-01

Este plano sustituye a los anteriores  
REVISIÓN - 00 / 28 febrero 2018