




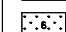
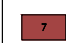

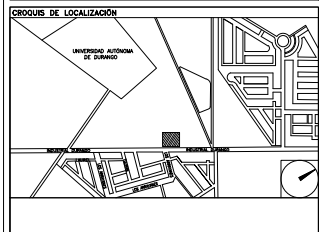



**CENTRO DE SERVICIO INFONAVIT
CESI / GÓMEZ PALACIO**
**LOTE 10 FRACC. B-2 CALZADA CARLOS HERRERA ARALUCE
 EJIDO EMILIANO ZAPATA MPIO. DE GÓMEZ PALACIO DGO.**

- SIMBOLOGÍA**
- ÁRBOLES**
-  Torote (*Busera microphylla*)
 -  Jacaranda (*Jacaranda mimosifolia*)
 -  Encino (*Quercus virginiana*)
- ARBUSTOS**
-  Barril de Oro (*Echinocactus grusonii*)
 -  Echeveria Rainbow (*Echeveria agavoides*)
 -  Corona de Cristo (*Euphorbia millii*)
- MATERIALES PÉTREOS**
-  Gravilla 1/4" Blanca, Gris o Negra de la Región
- JARDINERAS**
-  Jardineras

PROYECTO EJECUTIVO

PAISAJE



NÚMERO DEL PLANO: _____ NORTE: 

UBICACIÓN DEL ARCHIVO: _____



Notas:
 Tierra vegetal en capa de 15 cms. en pasto; 20 cms. en subvegetación; 30 cms. en arbustivo; ojo de 1.20x1.20x1.50 en copelón de árboles

REFERENCIAS DEL PLANO:
 VER PLANO DEL PROYECTO DE ARQUITECTURA DE PISAJE DE PLANO AP-01
 VER CUERPO DEL PROYECTO DE ARQUITECTURA DE PISAJE DE PLANO AP-02
 VER TABLAS DE VEGETACIÓN, ARBUSTOS, MATERIAS PÉTREAS, ARBUSTOS Y JARDINERAS DE PLANO AP-03
 VER DETALLES DEL PROYECTO DE ARQUITECTURA DE PISAJE DE PLANO AP-04

USO ESPECÍFICO DEL PREDIO: _____

TIPO DE TRÁMITE: _____

DATOS DEL PROPIETARIO

NOMBRE: _____ No.: _____
 CALLE: _____
 COLONIA: _____
 DELEGACIÓN: _____
 TELÉFONO: _____
 FIRMA: _____

DATOS DEL D.R.O

NOMBRE: _____
 CÉDULA PROFESIONAL: _____
 DIRECCIÓN: _____
 COLONIA: _____
 DELEGACIÓN: _____
 TELÉFONO: _____
 FIRMA: _____

CORRESPBLE. INGENIERIAS

NOMBRE: _____
 CÉDULA PROFESIONAL: _____
 DIRECCIÓN: _____
 COLONIA: _____
 DELEGACIÓN: _____
 TELÉFONO: _____
 FIRMA: _____

DATOS GENERALES

DATOS DEL PREDIO

CLAVE CATASTRAL:
 ÁREA: _____ M2
 LOTE: _____ FONDO: _____ m
 MEDIDA DEL FRENTE: _____
DIRECCIÓN:
 CALLE: _____ No OFICIAL: _____
 ENTRE LA CALLE: _____
 Y LA CALLE: _____
 COLONIA: _____
 DELEGACIÓN: _____
 DICTAMEN DE USO DE SUELO
 No. DE FOLIO: _____ FECHA: _____

USO

HABITACIONAL
 UNIFAMILIAR
 PLURIFAMILIAR (CONDOMINIO)
 COMERCIAL
 SERVICIOS
 INDUSTRIAL

NORMATIVIDAD

CONCEPTO	NORMA	PROYECTO	DEF.
ALTURA MÁXIMA PERMITIDA			
COEFICIENTE DE OCUPACIÓN DEL SUELO			
COEFICIENTE DE UTILIZACIÓN DEL SUELO			
COEFICIENTE DE ABSORCIÓN DEL SUELO			
PORCENTAJE DEL ÁREA LIBRE			
RESTRICCIÓN AL FRENTE			
CALONES DE ESTACIONAMIENTO			
RESTRICCIÓNES DIC. USO DE SUELO			

FIRMA: _____

**RIVERO BORRELL - GUTIERREZ
ARQUITECTOS**


SELLO

ESCALA:
1 : 200

COTAS:
METROS

CLAVE:
PA-02

Este plano sustituye a los anteriores
 REVISIÓN - 00 / 23 febrero 2018

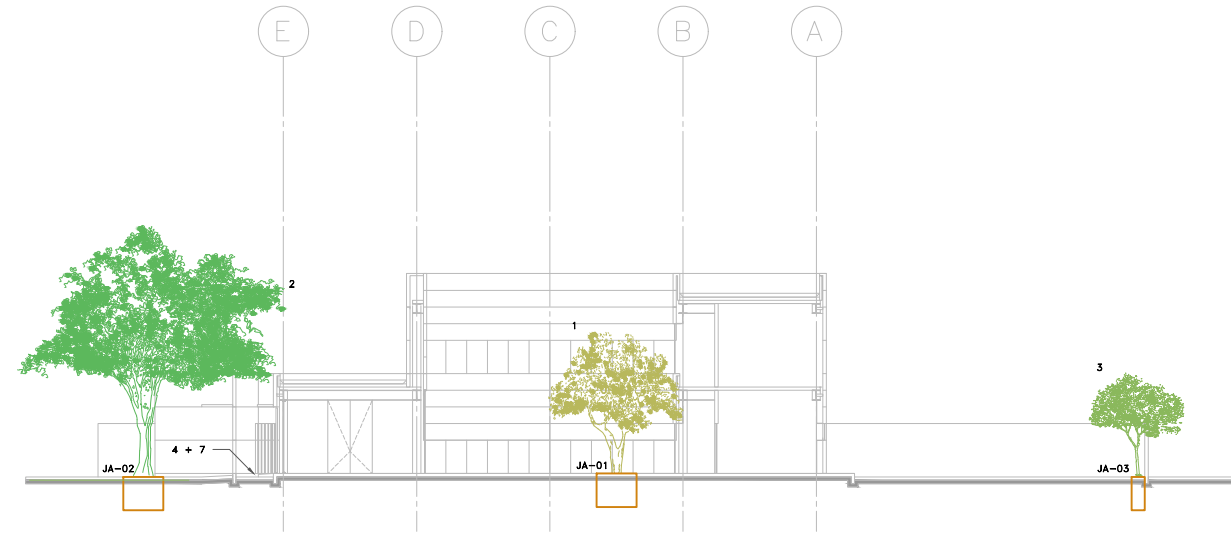

CORTE 2
 ESC. 1:150



CORTE 5
 ESC. 1:150