


CENTRO DE SERVICIO INFONAVIT
CESI / GÓMEZ PALACIO
LOTE 10 FRACC. B-2 CALZADA CARLOS HERRERA ARALUCE
EJIDO EMILIANO ZAPATA MPIO. DE GÓMEZ PALACIO DGO.

SIMBOLOGÍA

- ÁRBOLES**
-  Torote (*Busera microphylla*)
 -  Jacaranda (*Jacaranda mimosifolia*)
 -  Encino (*Quercus virginiana*)
- ARBUSTOS**
-  Barril de Oro (*Echinocactus grusonii*)
 -  Echeveria Rainbow (*Echeveria agavoides*)
 -  Corona de Cristo (*Euphorbia milii*)
- MATERIALES PÉTREOS**
-  Gravilla 1/4" Blanca, Gris o Negra de la Región
- JARDINERAS**
-  Jardineras JA-00

PROYECTO EJECUTIVO

PAISAJE

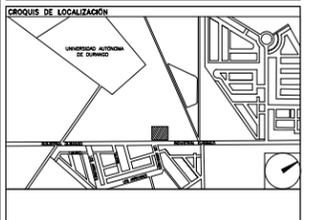

NÚMERO DEL PLANO: _____ NORTE: 

UBICACIÓN DEL ARCHIVO: _____

Notas:

Tierra vegetal en capa de 15 cms. en postes; 20 cms. en intermedios; 30 cms. en arboles; cope de 1.20x1.20x1.30 en repelón de árboles.

REFERENCIAS DEL PLANO:

VER PLANO DEL PROYECTO DE ARQUITECTURA DE PISAJE EN PLANO AP-01
 VER CUBOS DEL PROYECTO DE ARQUITECTURA DE PISAJE EN PLANO AP-02
 VER PLANOS DE VESTIBULO, INTERIORES, MUEBLES PERSONA, AMBIENTES Y AMBIENTES EN PLANO AP-03
 VER DETALLES DEL PROYECTO DE ARQUITECTURA DE PISAJE EN PLANO AP-04



USO ESPECÍFICO DEL PREDIO:

TIPO DE TRÁMITE:

DATOS DEL PROPIETARIO

NOMBRE: _____ No.: _____
 CALLE: _____
 COLONIA: _____
 DELEGACIÓN: _____
 TELÉFONO: _____
FIRMA: _____

DATOS DEL D.R.O

NOMBRE: _____
 CÉDULA PROFESIONAL: _____
 DIRECCIÓN: _____
 DELEGACIÓN: _____
 TELÉFONO: _____
FIRMA: _____

CORRESPBLE. INGENIERIAS

NOMBRE: _____
 CÉDULA PROFESIONAL: _____
 DIRECCIÓN: _____
 DELEGACIÓN: _____
 TELÉFONO: _____
FIRMA: _____

DATOS GENERALES

DATOS DEL PREDIO		USO
CLAVE CATASTRAL:		
ÁREA: M2.		HABITACIONAL <input type="checkbox"/>
LOTE: M2.		UNIFAMILIAR <input type="checkbox"/>
MEDIDA DEL FRENTE: FONDO: m		PLURIFAMILIAR (COND. ORDEN) <input type="checkbox"/>
DIRECCIÓN: No OFICIAL:		COMERCIAL <input type="checkbox"/>
CALLE: ENTRE LA CALLE: Y LA CALLE: COLONIA: DELEGACIÓN: DICTAMEN DE USO DE SUELO No. DE FOLIO: FECHA:		SERVICIOS <input type="checkbox"/>
		INDUSTRIAL <input type="checkbox"/>

NORMATIVIDAD

CONCEPTO	NORMA	PROYECTO	DFP
ALTURA MÁXIMA PERMITIDA			
COEFICIENTE DE OCUPACIÓN DEL SUELO			
COEFICIENTE DE UTILIZACIÓN DEL SUELO			
COEFICIENTE DE ABSORCIÓN DEL SUELO			
PORCENTAJE DEL ÁREA LIBRE			
RESTRICCIÓN AL FRENTE			
CAJONES DE ESTACIONAMIENTO			
RESTRICCIÓNES DIC. USO DE SUELO			

FIRMA: _____

RIVERO BORRELL - GUTIERREZ
ARQUITECTOS


SELLO

ESCALA:
1 : 200


COTAS:
METROS

CLAVE:
PA-04


Este plano sustituye a los anteriores
REVISIÓN - 00 / 23 febrero 2018

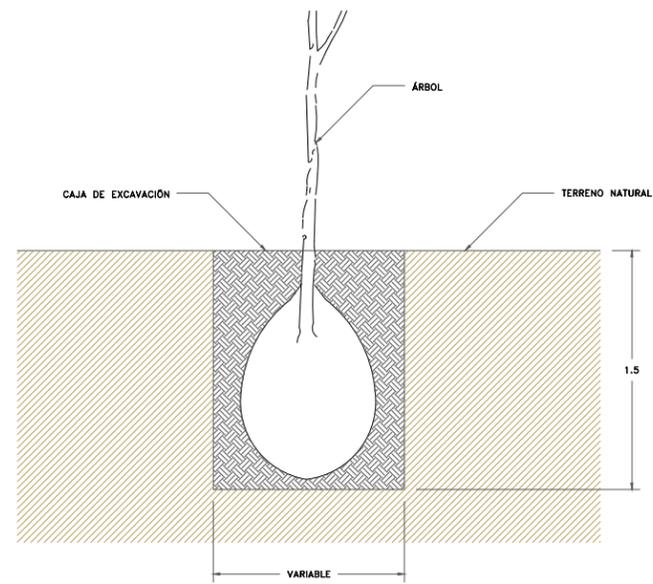

DETALLE DET-01
CEPELLÓN DE ÁRBOLES
(PLANTACIÓN EN TERRENO NATURAL)
 CORTE ESC. 1:20

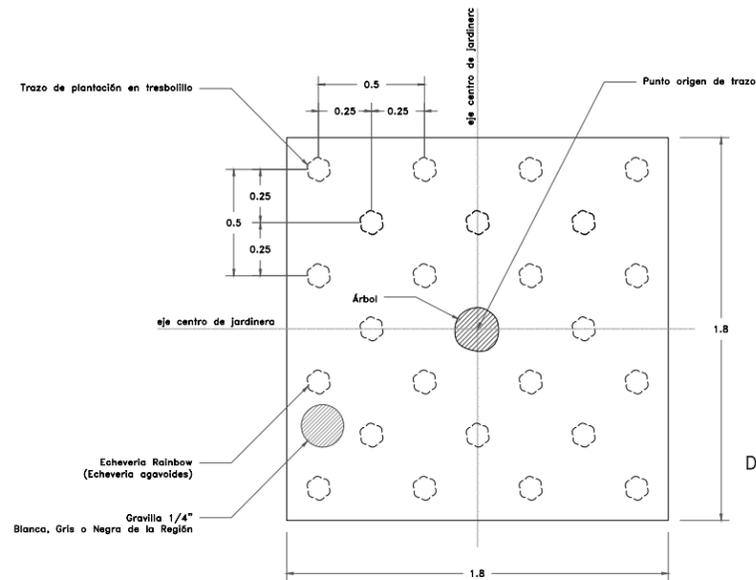

DETALLE DET-02
JARDINERA JA-01
 PLANTA ESC. 1:15

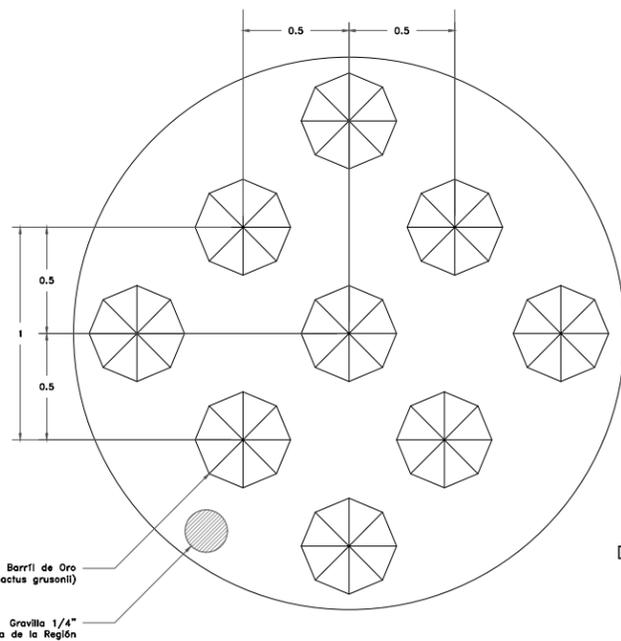

DETALLE DET-03
JARDÍN FRONTAL
 PLANTA ESC. 1:15