



Planta de Elevador
Nivel ±0.000

Escala 1:20

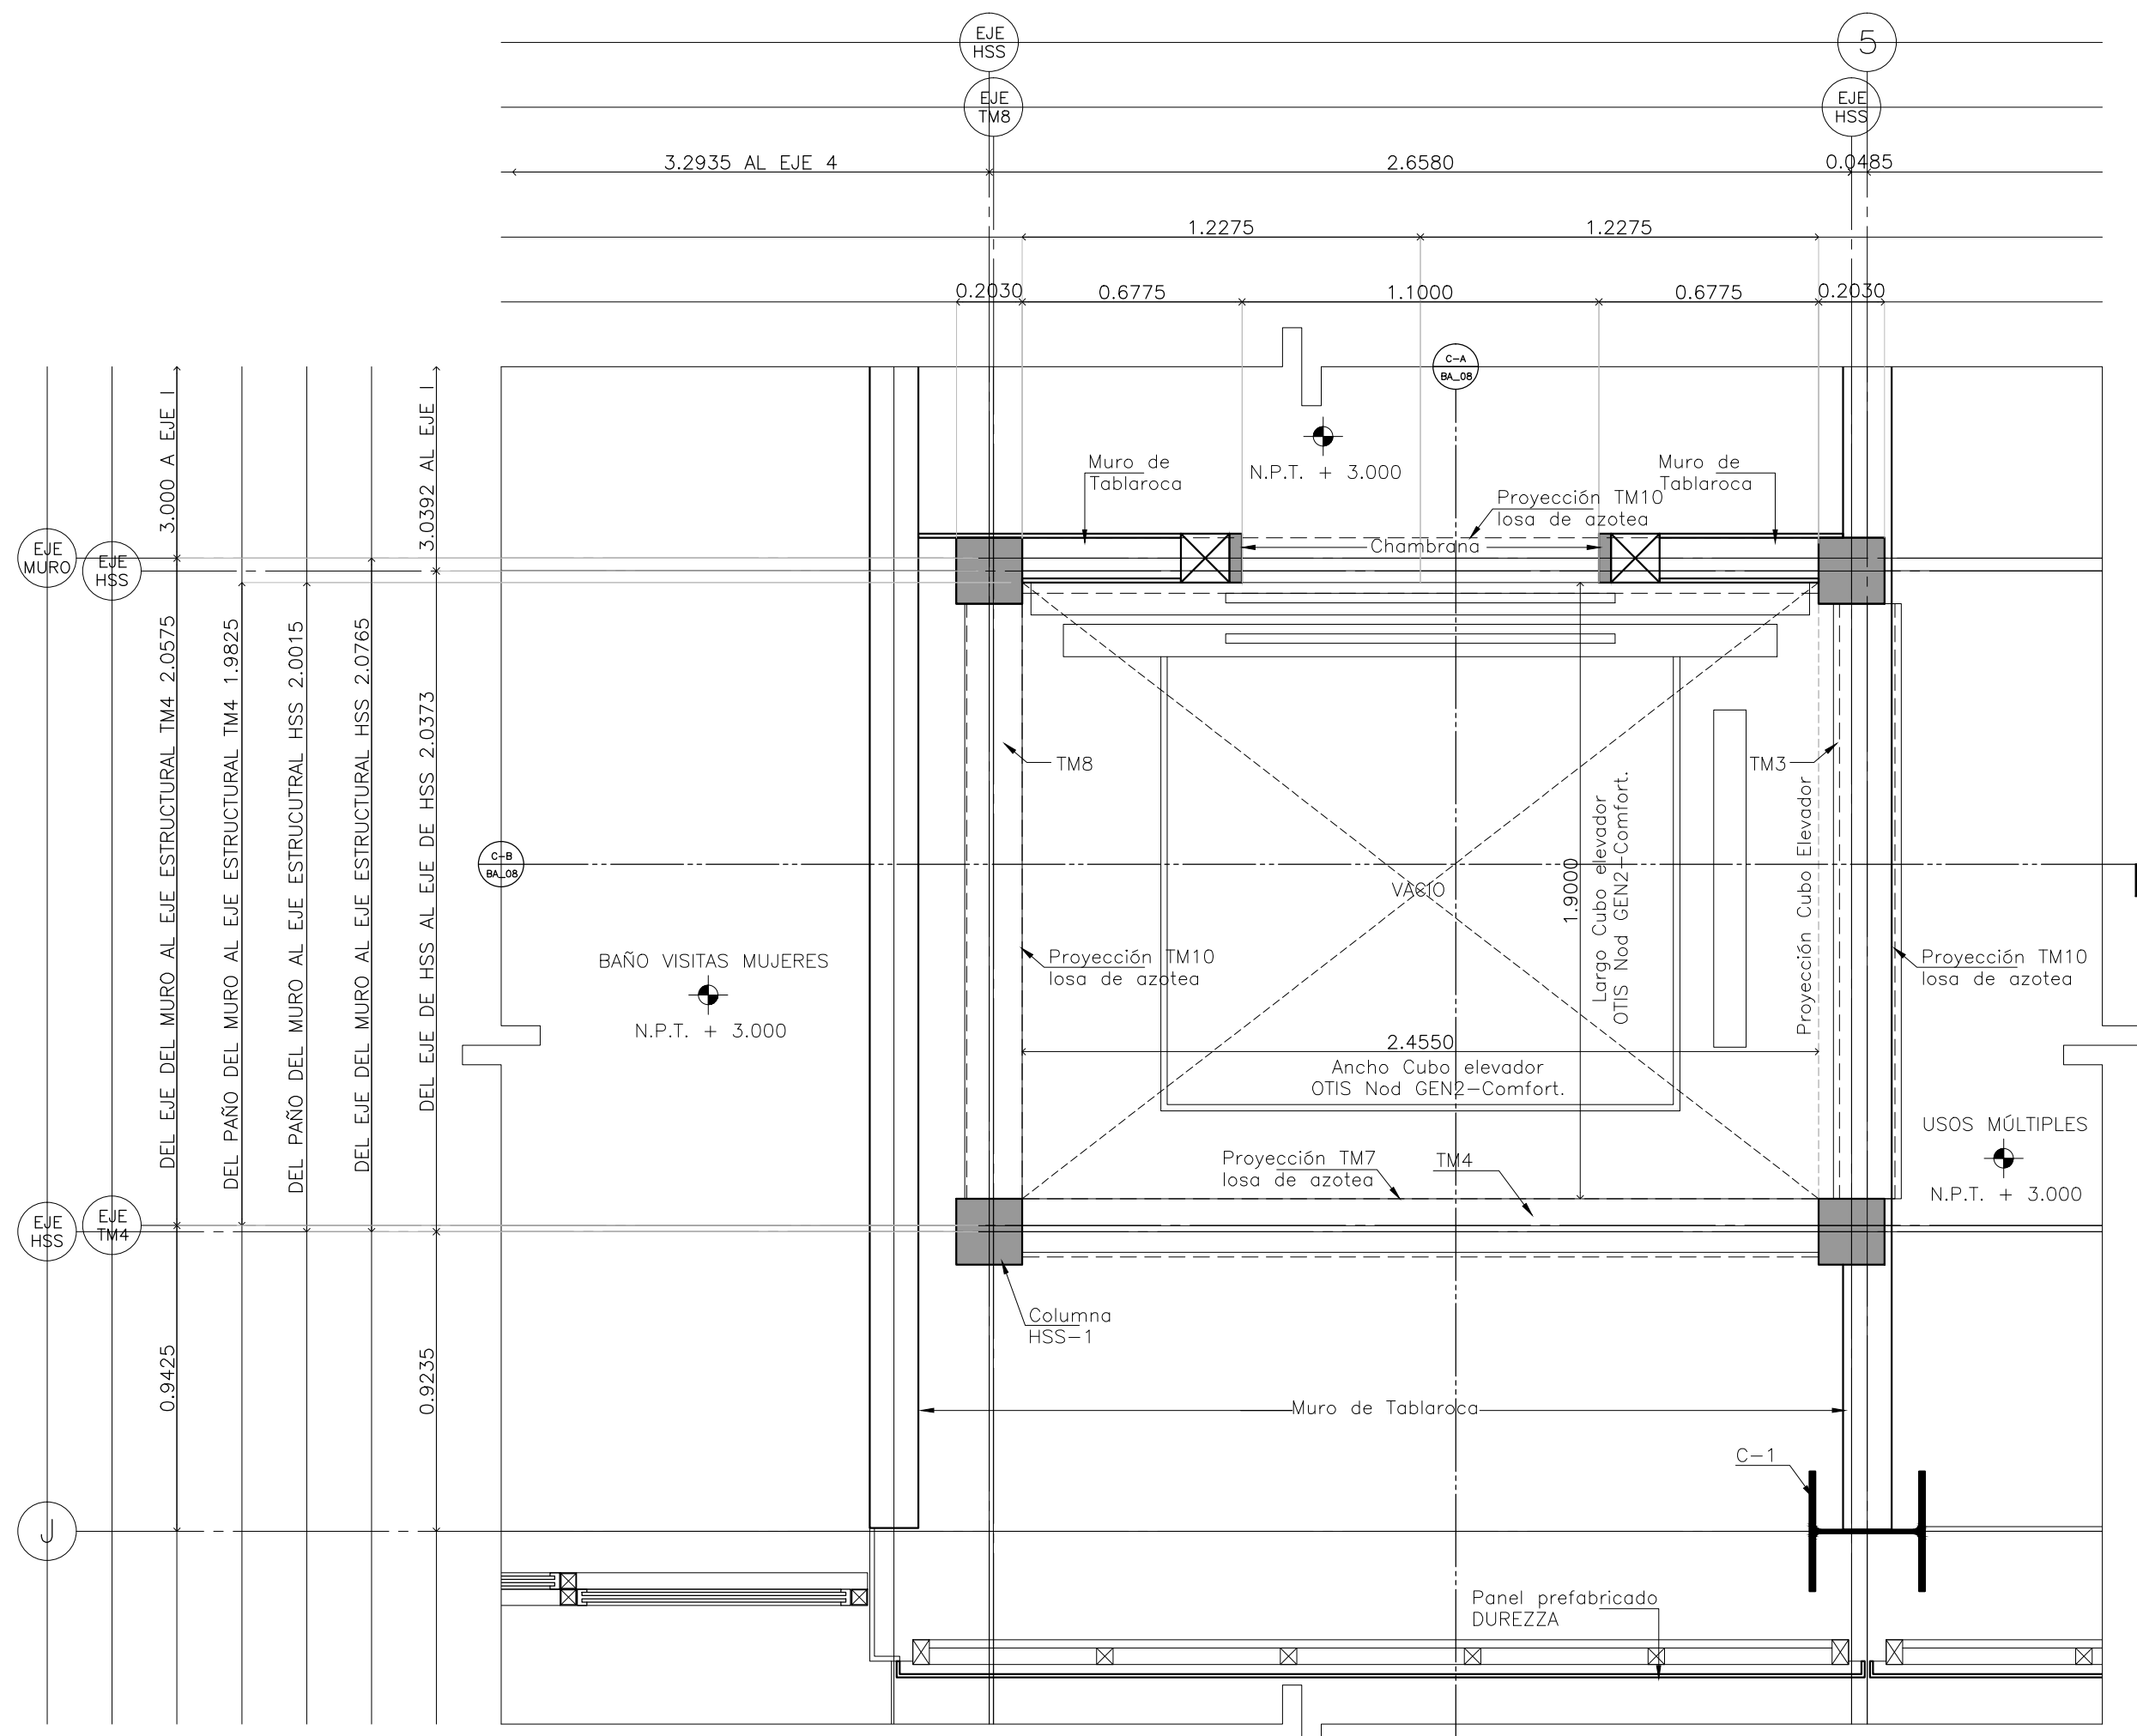

Planta de Elevador
Nivel +3.000

Escala 1:20

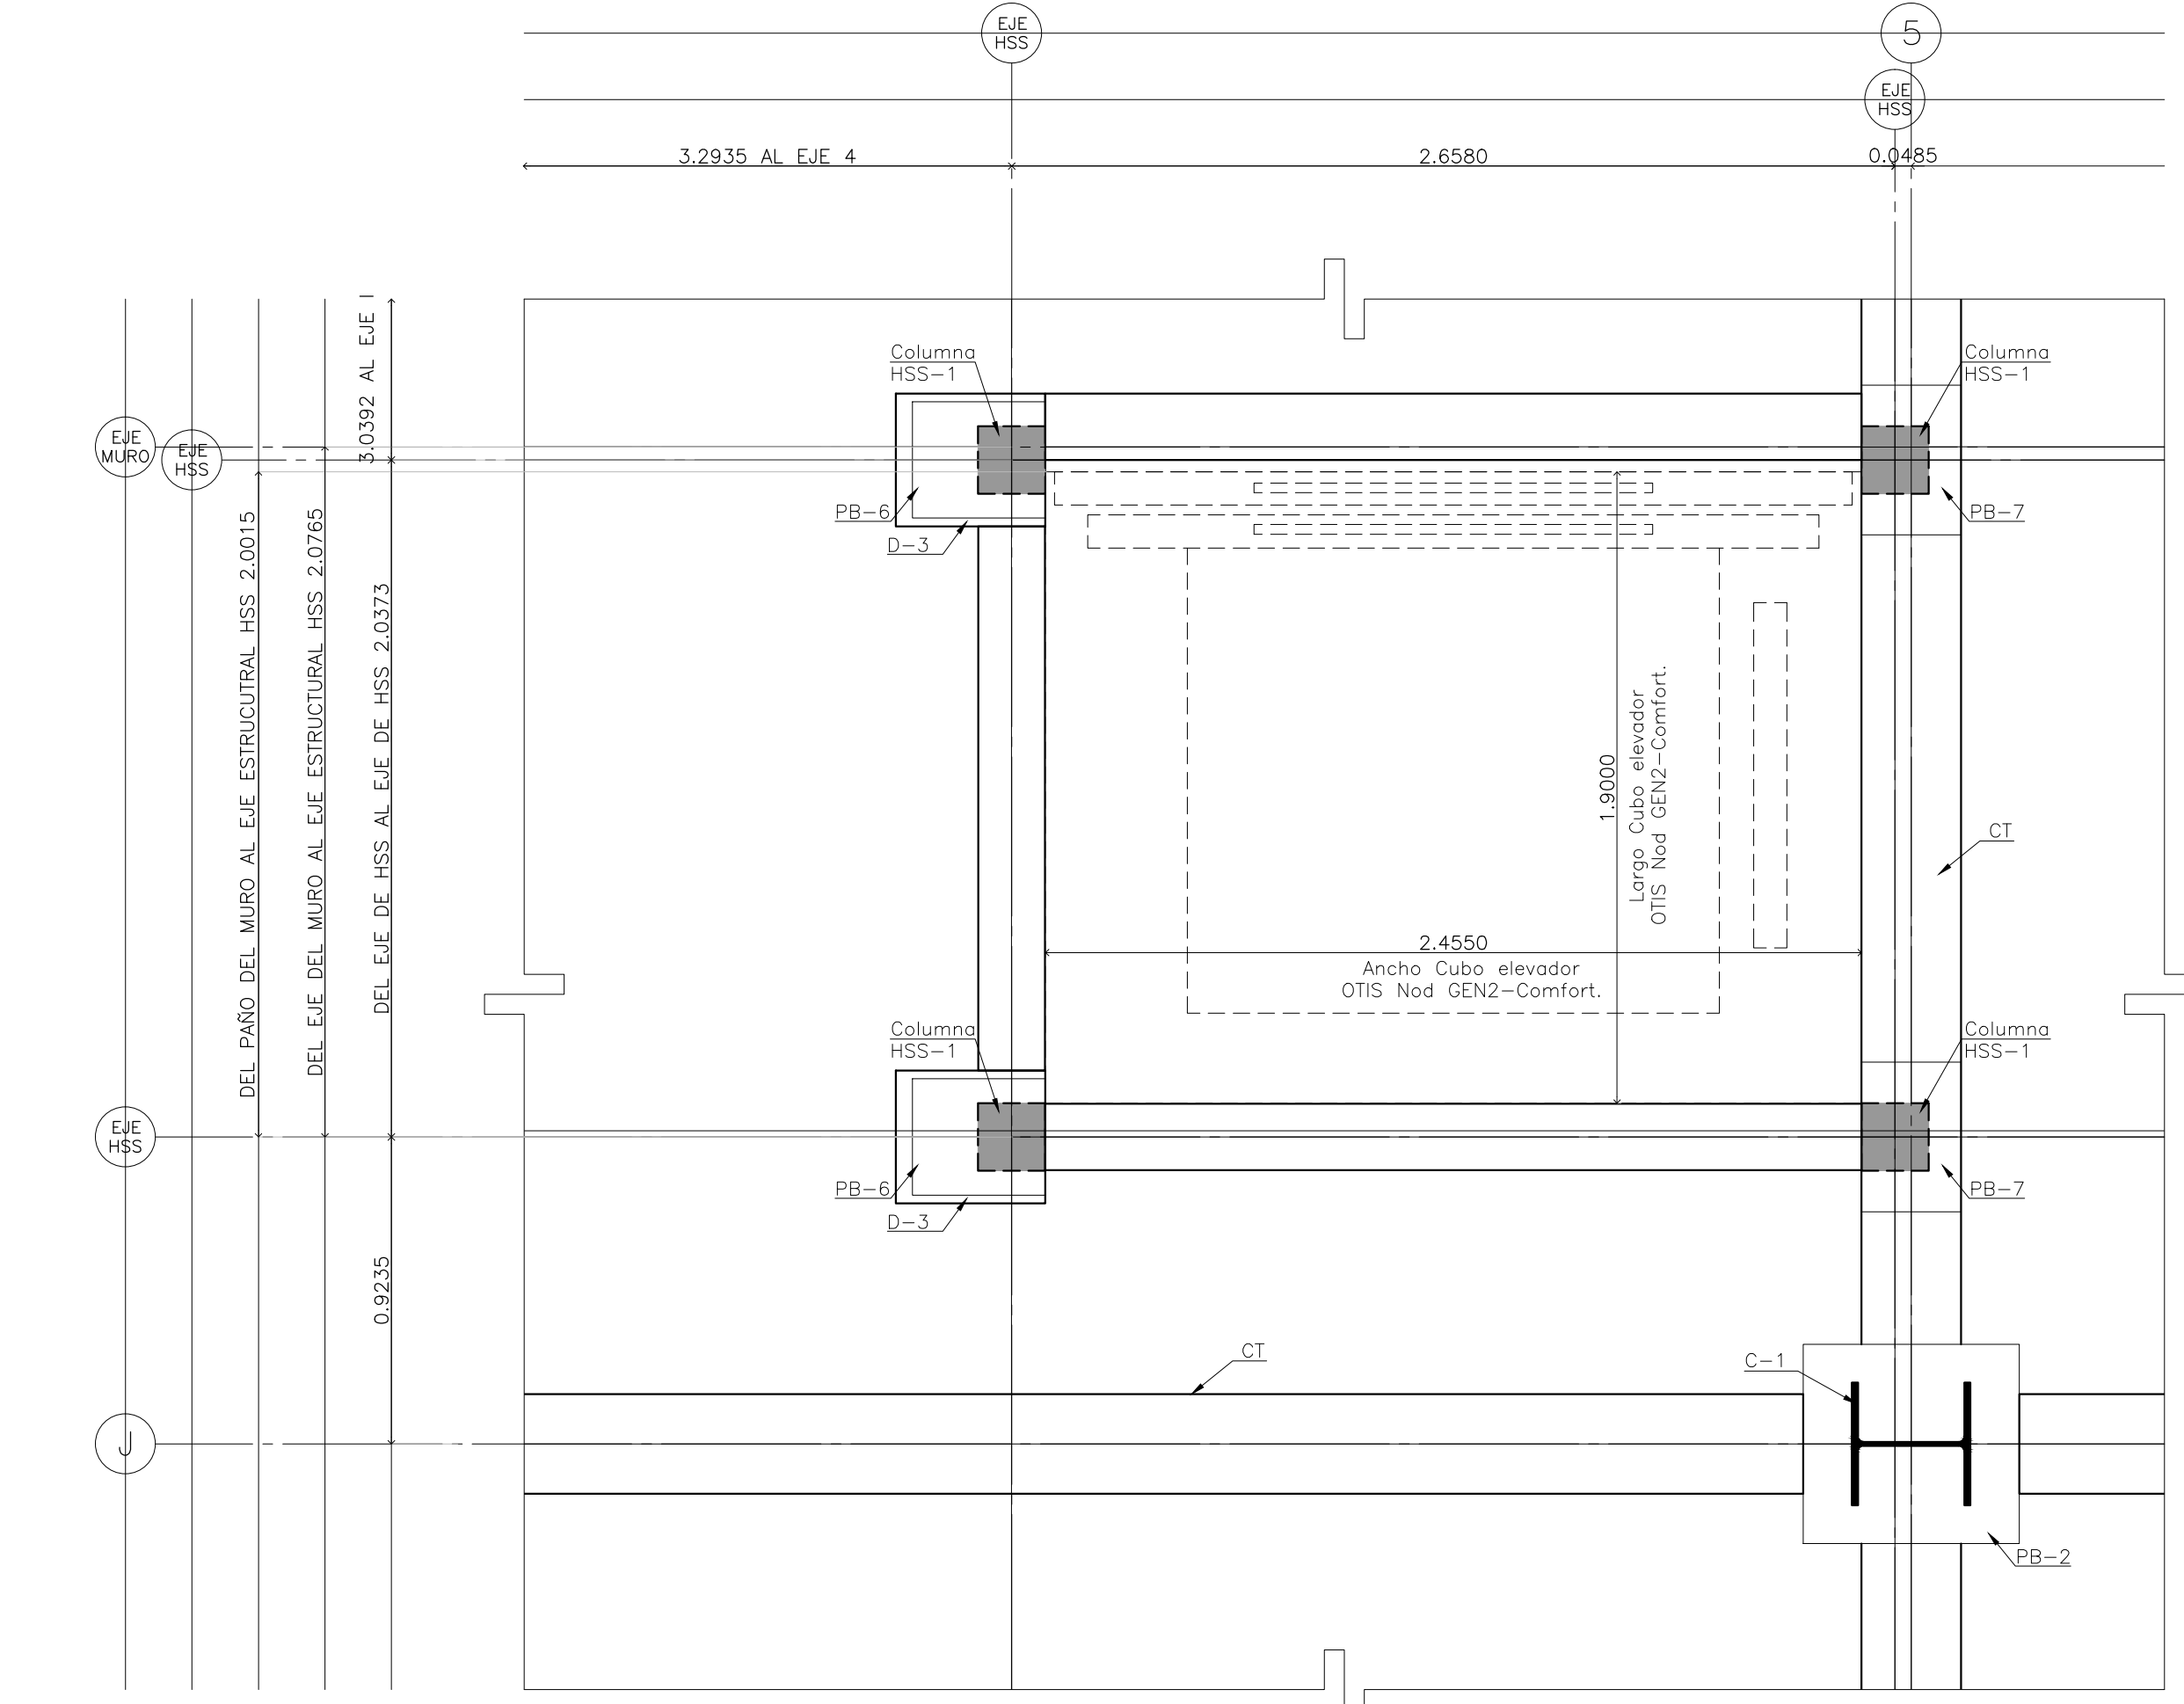

Planta de Elevador
Nivel ±0.000

Escala 1:20

CENTRO DE SERVICIO INFONAVIT
CESI / DELEGACIÓN / ACAPULCO
BLVD. DE LAS NACIONES ESQ. CALLE DIAMANTE LOTE 43 Y 29,
MANZANA 40, COL. LA ZANJA, PLAYA DIAMANTE, ACAPULCO, GRO.

NOTAS GENERALES

PROYECTO EJECUTIVO

PLANOS:
BOLETINES

CROQUIS DE LOCALIZACIÓN

NÚMERO DEL PLANO:
UBICACIÓN DEL ARCHIVO:

NORTE

BOLETÍN ARQUITECTÓNICO

DATOS DEL PROPIETARIO		DATOS DEL PREDIO		USO
NOMBRE:	No.:	CLAVE CATASTRAL:	M2.	HABITACIONAL <input type="checkbox"/>
CALLE:		ÁREA:		UNIFAMILIAR <input type="checkbox"/>
COLONIA:		LOTES:		PLURIFAMILIAR (CONDominio) <input type="checkbox"/>
DELEGACIÓN:		MEJORA DEL FRENTE:	FONDO: m	SERVICIOS <input type="checkbox"/>
TELÉFONO:		DIRECCIÓN:	No OFICIAL:	COMERCIAL <input type="checkbox"/>
FIRMA:		CALLE:		INDUSTRIAL <input type="checkbox"/>
DATOS DEL D.R.O		NORMATIVIDAD		
NOMBRE:		CONCEPTO		
CÉDULA PROFESIONAL:		ALTURA MÁXIMA PERMITIDA	NORMA	PROYECTO
DIRECCIÓN:		COEFICIENTE DE OCUPACIÓN DEL SUELO		
DELEGACIÓN:		COEFICIENTE DE UTILIZACIÓN DEL SUELO		
TELÉFONO:		COEFICIENTE DE ABSORCIÓN DEL SUELO		
FIRMA:		PORCENTAJE DEL ÁREA LIBRE		
CORRESPBLE. INGENIERÍAS		RESTRICCIÓN AL FRENTE		
NOMBRE:		CAJONES DE ESTACIONAMIENTO		
DIRECCIÓN:		RESTRICCIÓNES DIC. USO DE SUELO		
DELEGACIÓN:				
TELÉFONO:				
FIRMA:				

RIVERO BORRELL - GUTIERREZ
ARQUITECTOS

FECHA:
2018_07_26

ESCALA:
1 : 20

COTAS:
METROS

CLAVE:
BA-09a

NOTA:
Se anexa Boletín de Detalle de Elevador como información complementaria a Proyecto Ejecutivo.
Este boletín se hizo con base en la información de OTIS para un elevador de 13 personas.
Este boletín anula el BA_11a.

BOLETÍN ARQ 09a