



Detalle 35
Baños empleados / Delegación

Escala: 1:50

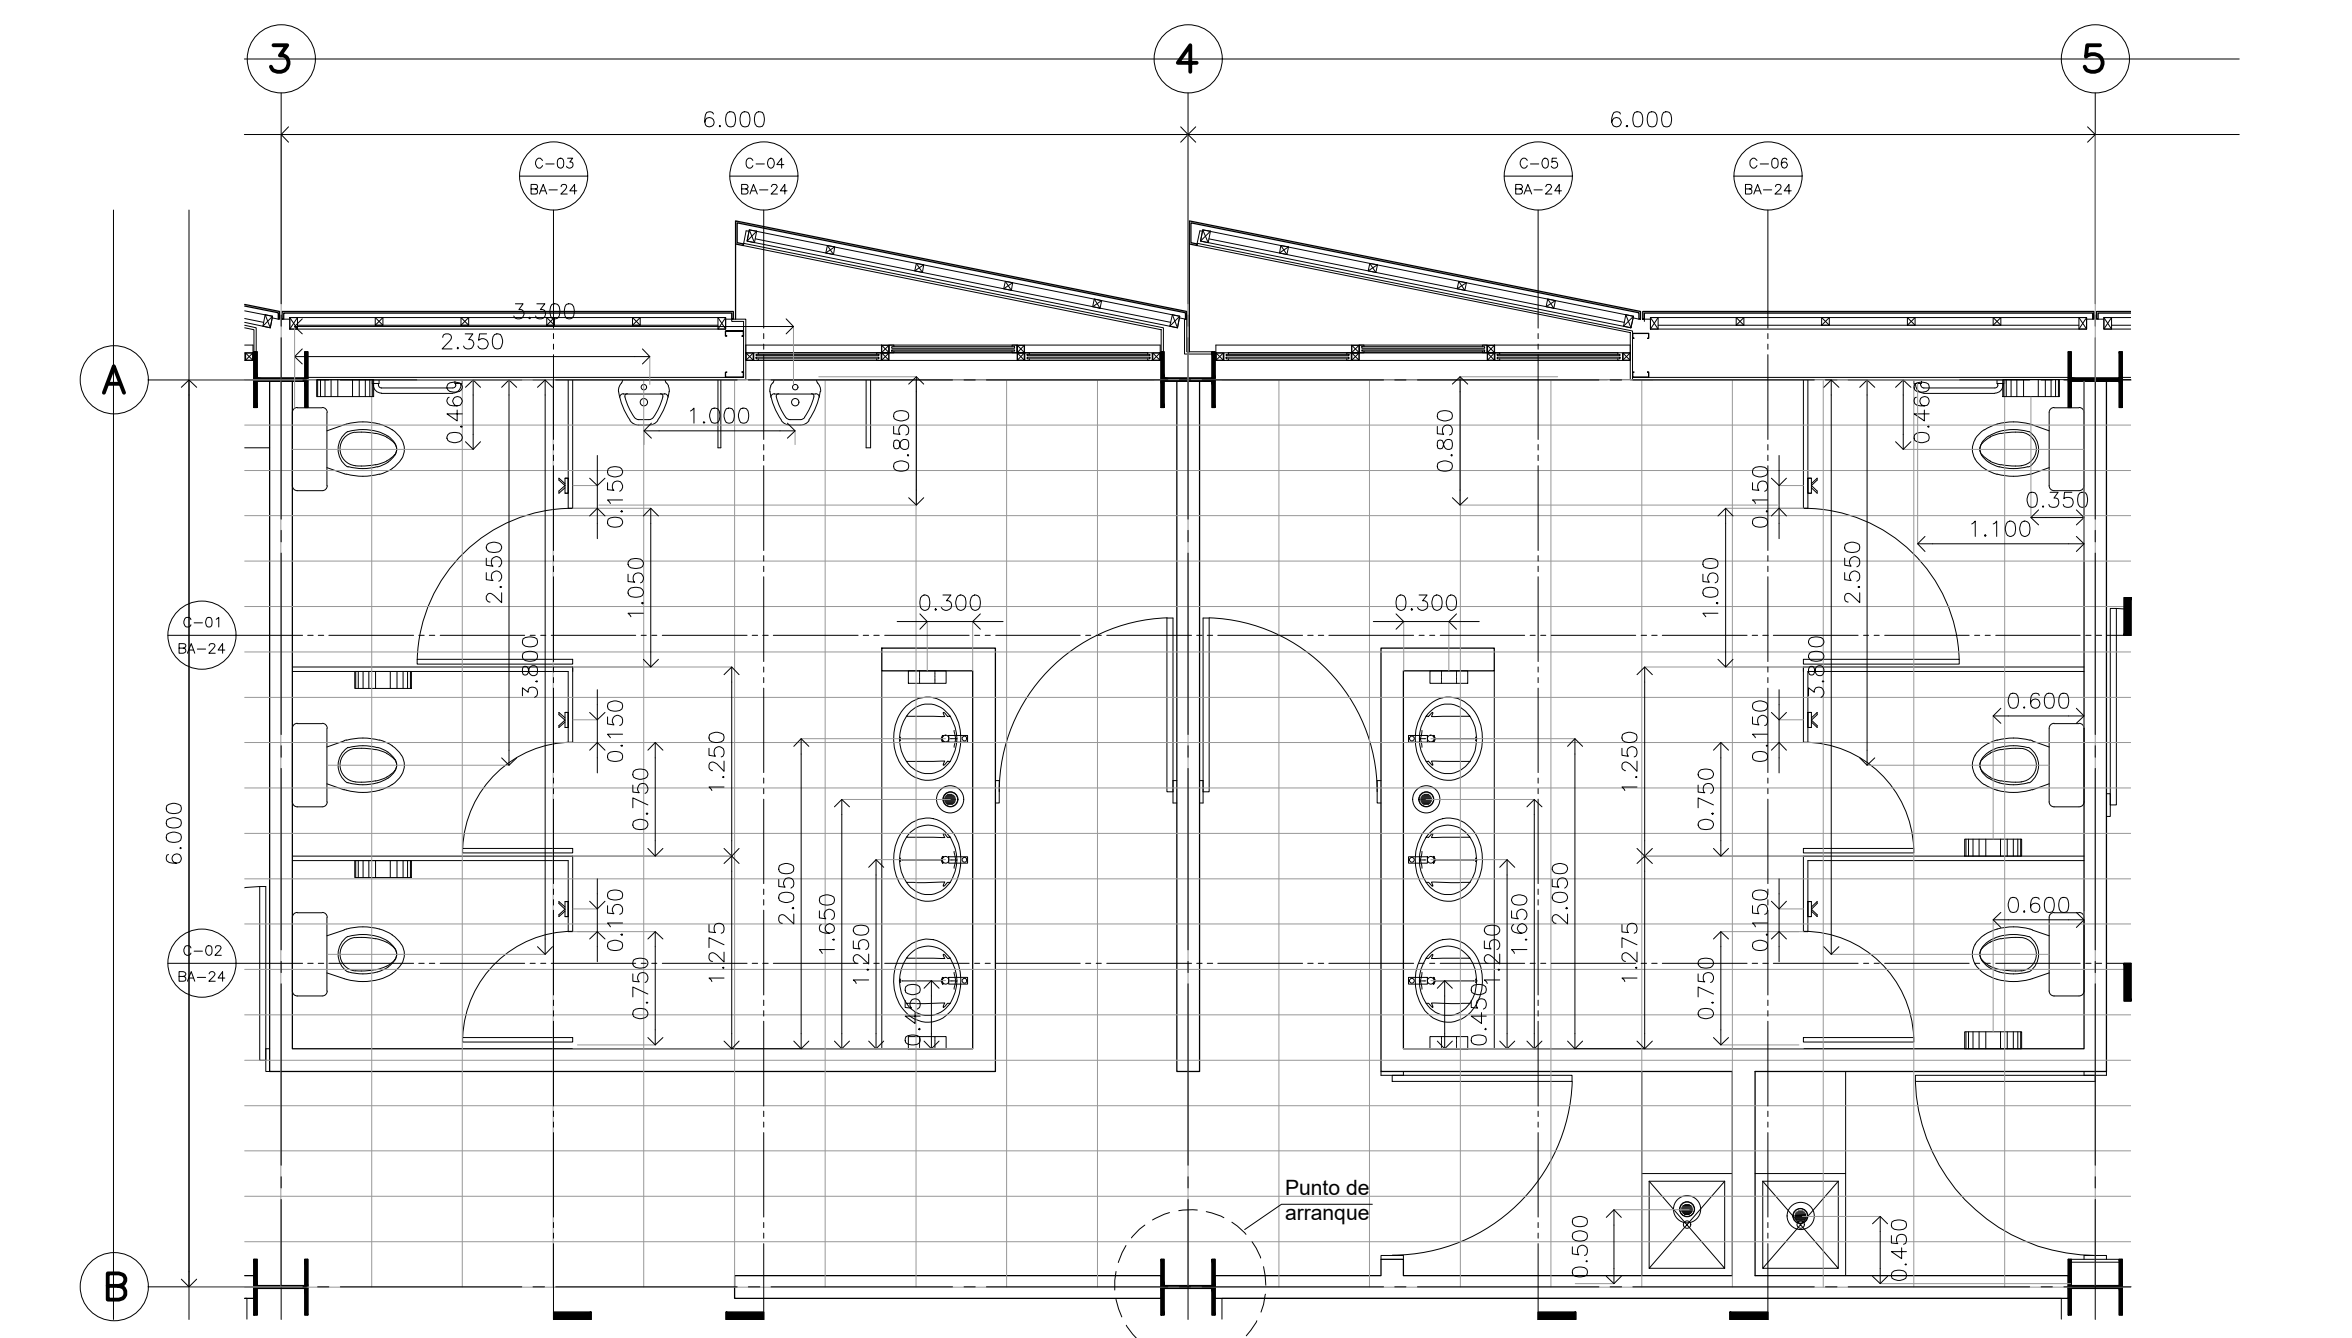


Detalle 35
Despiece de Pisos
Baños empleados / Delegación

Escala: 1:50

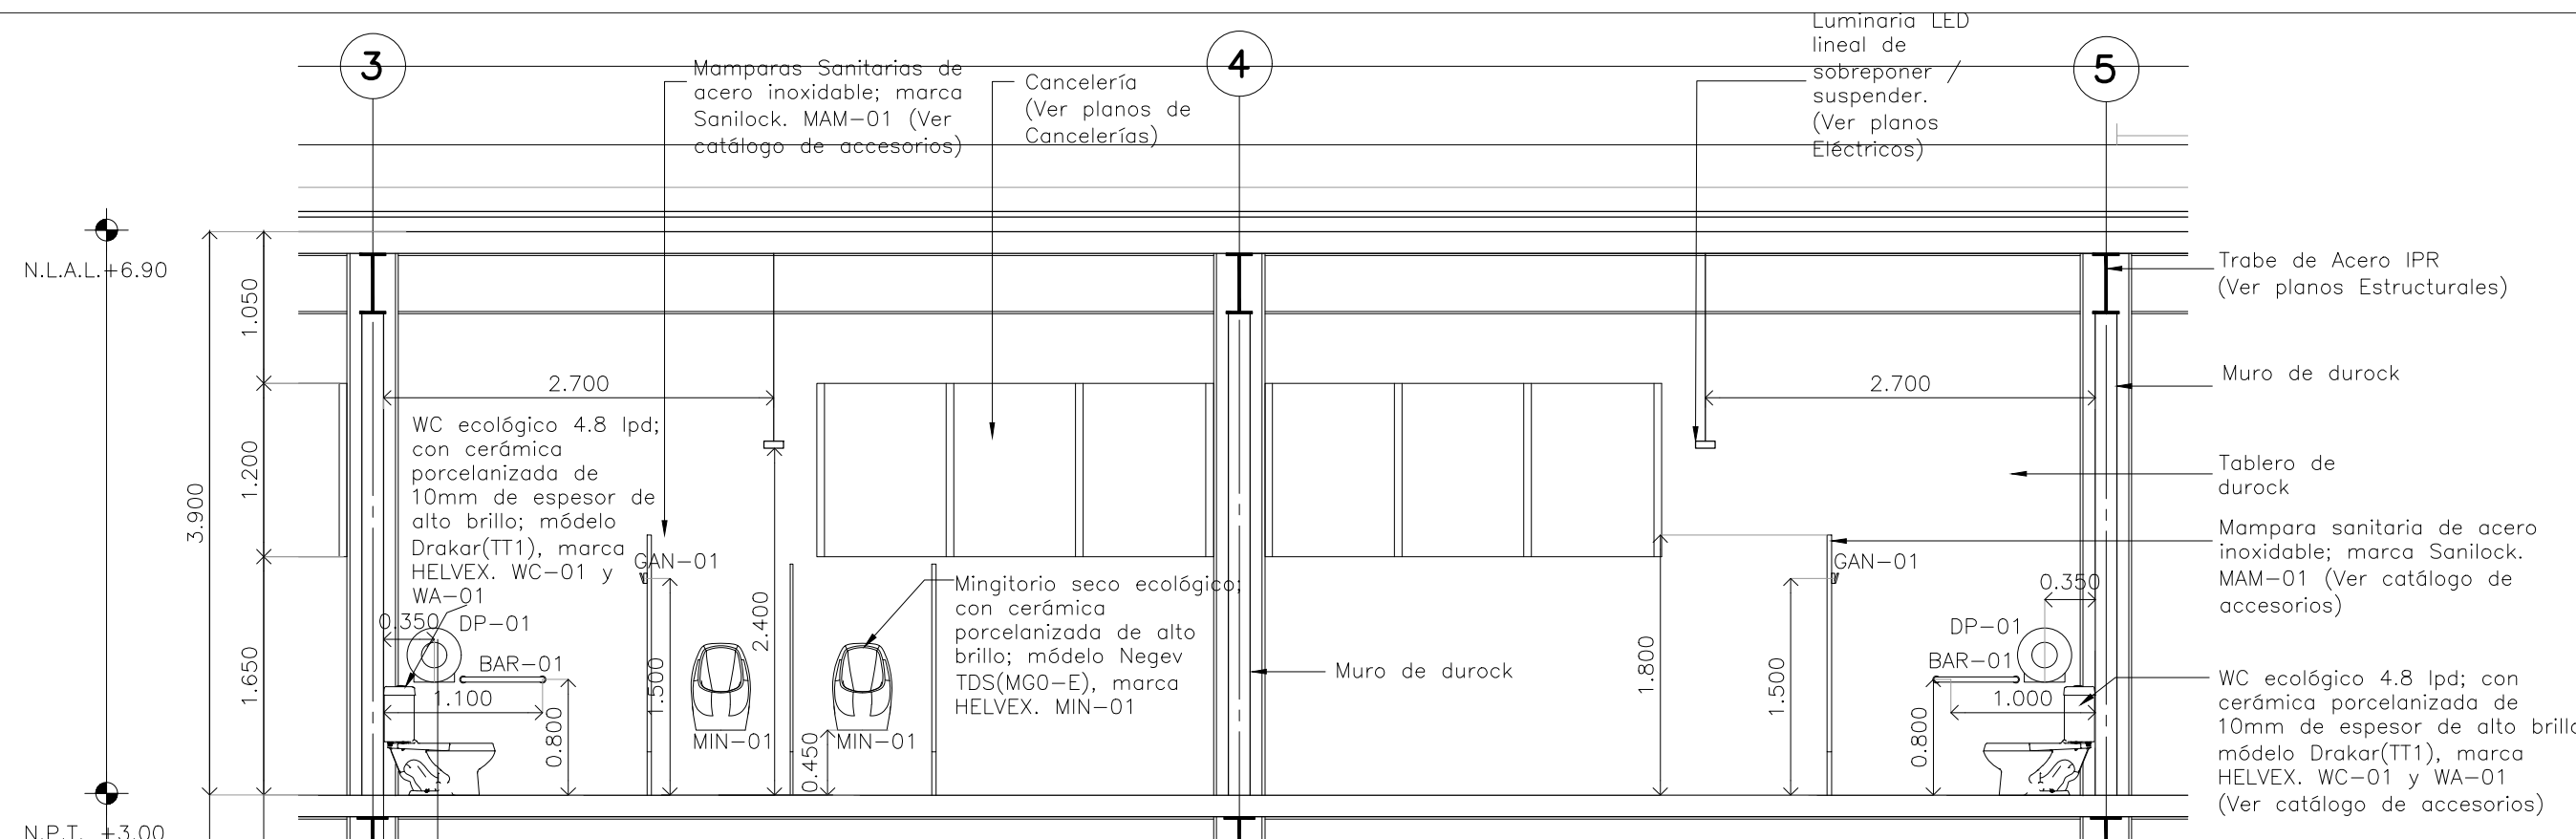


CORTE 01 Detalle 35

Escala: 1:50

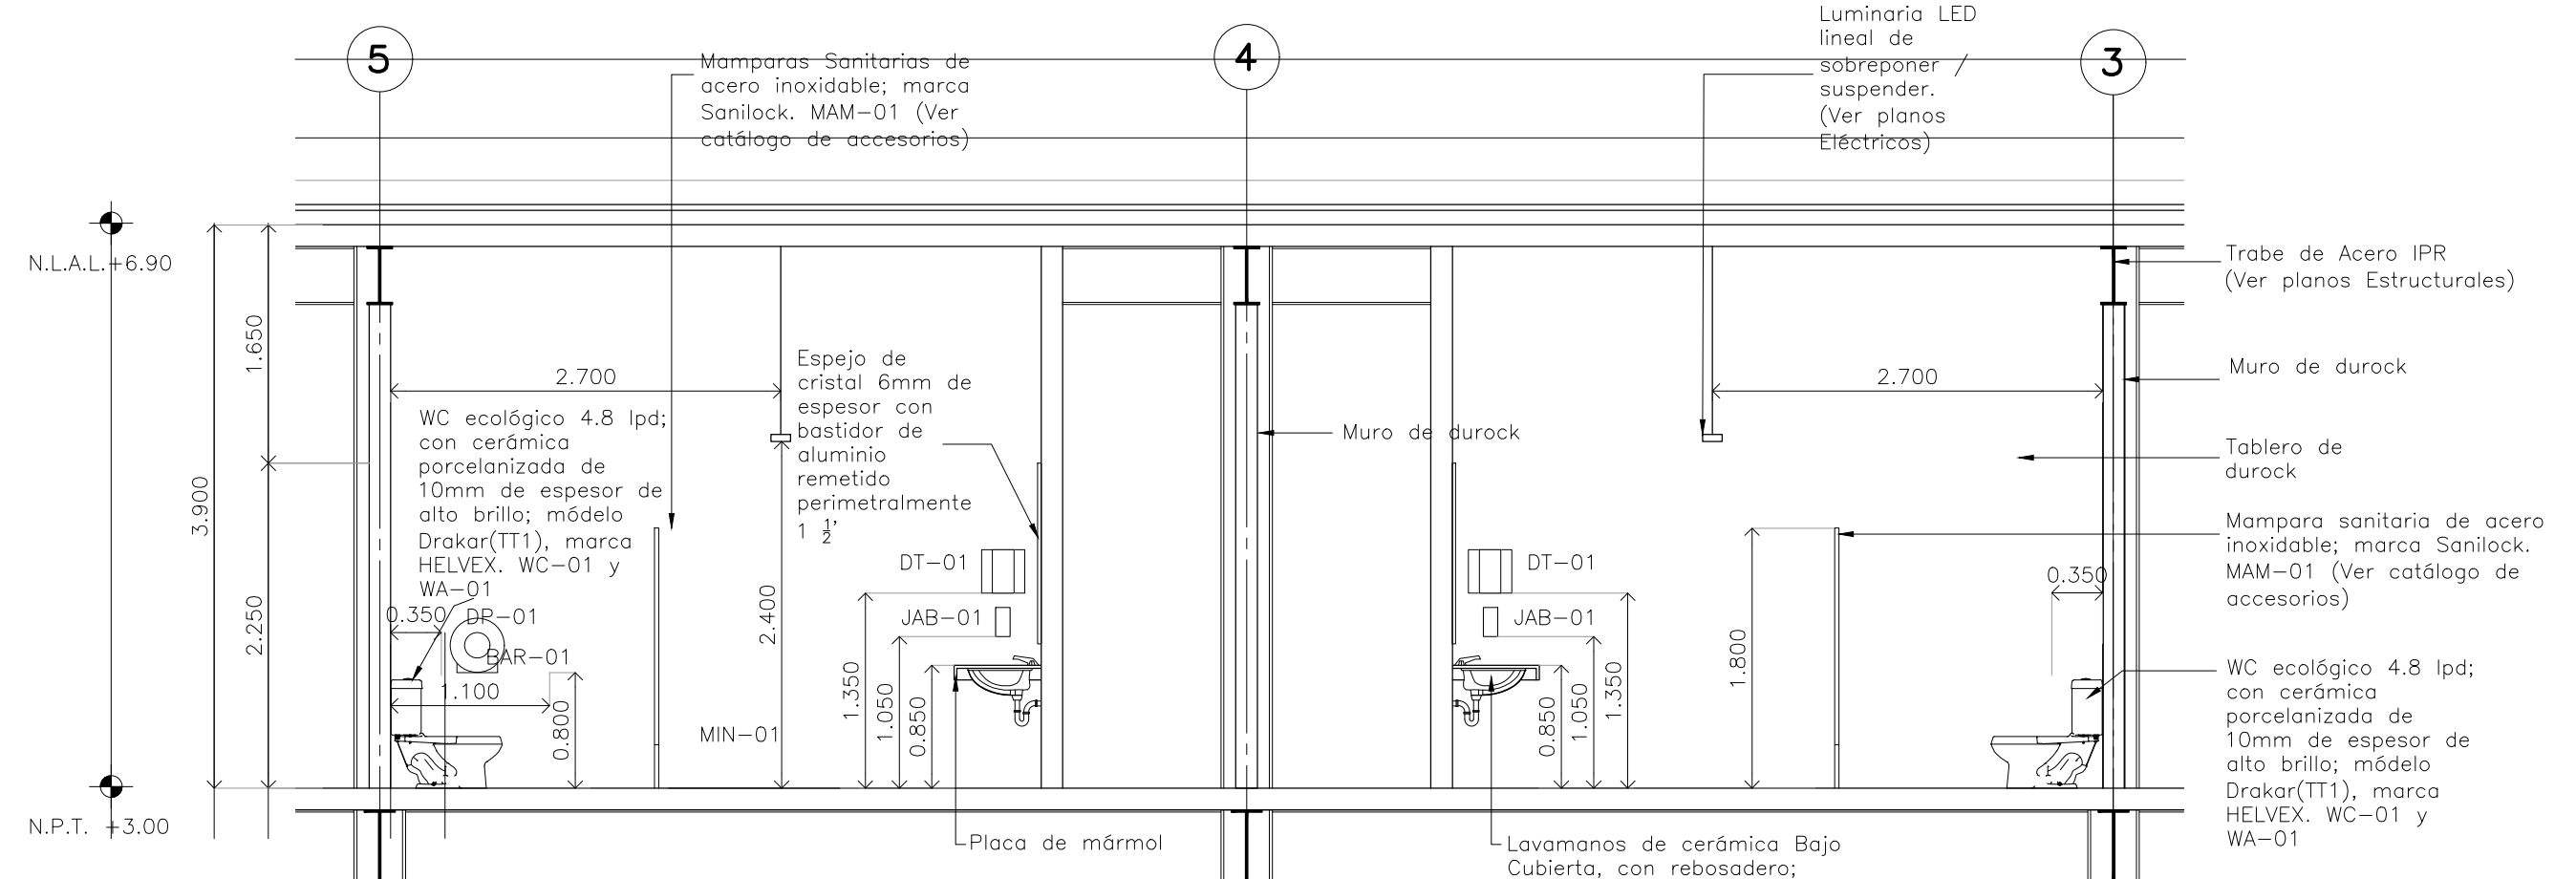


CORTE 02 Detalle 35

Escala: 1:50

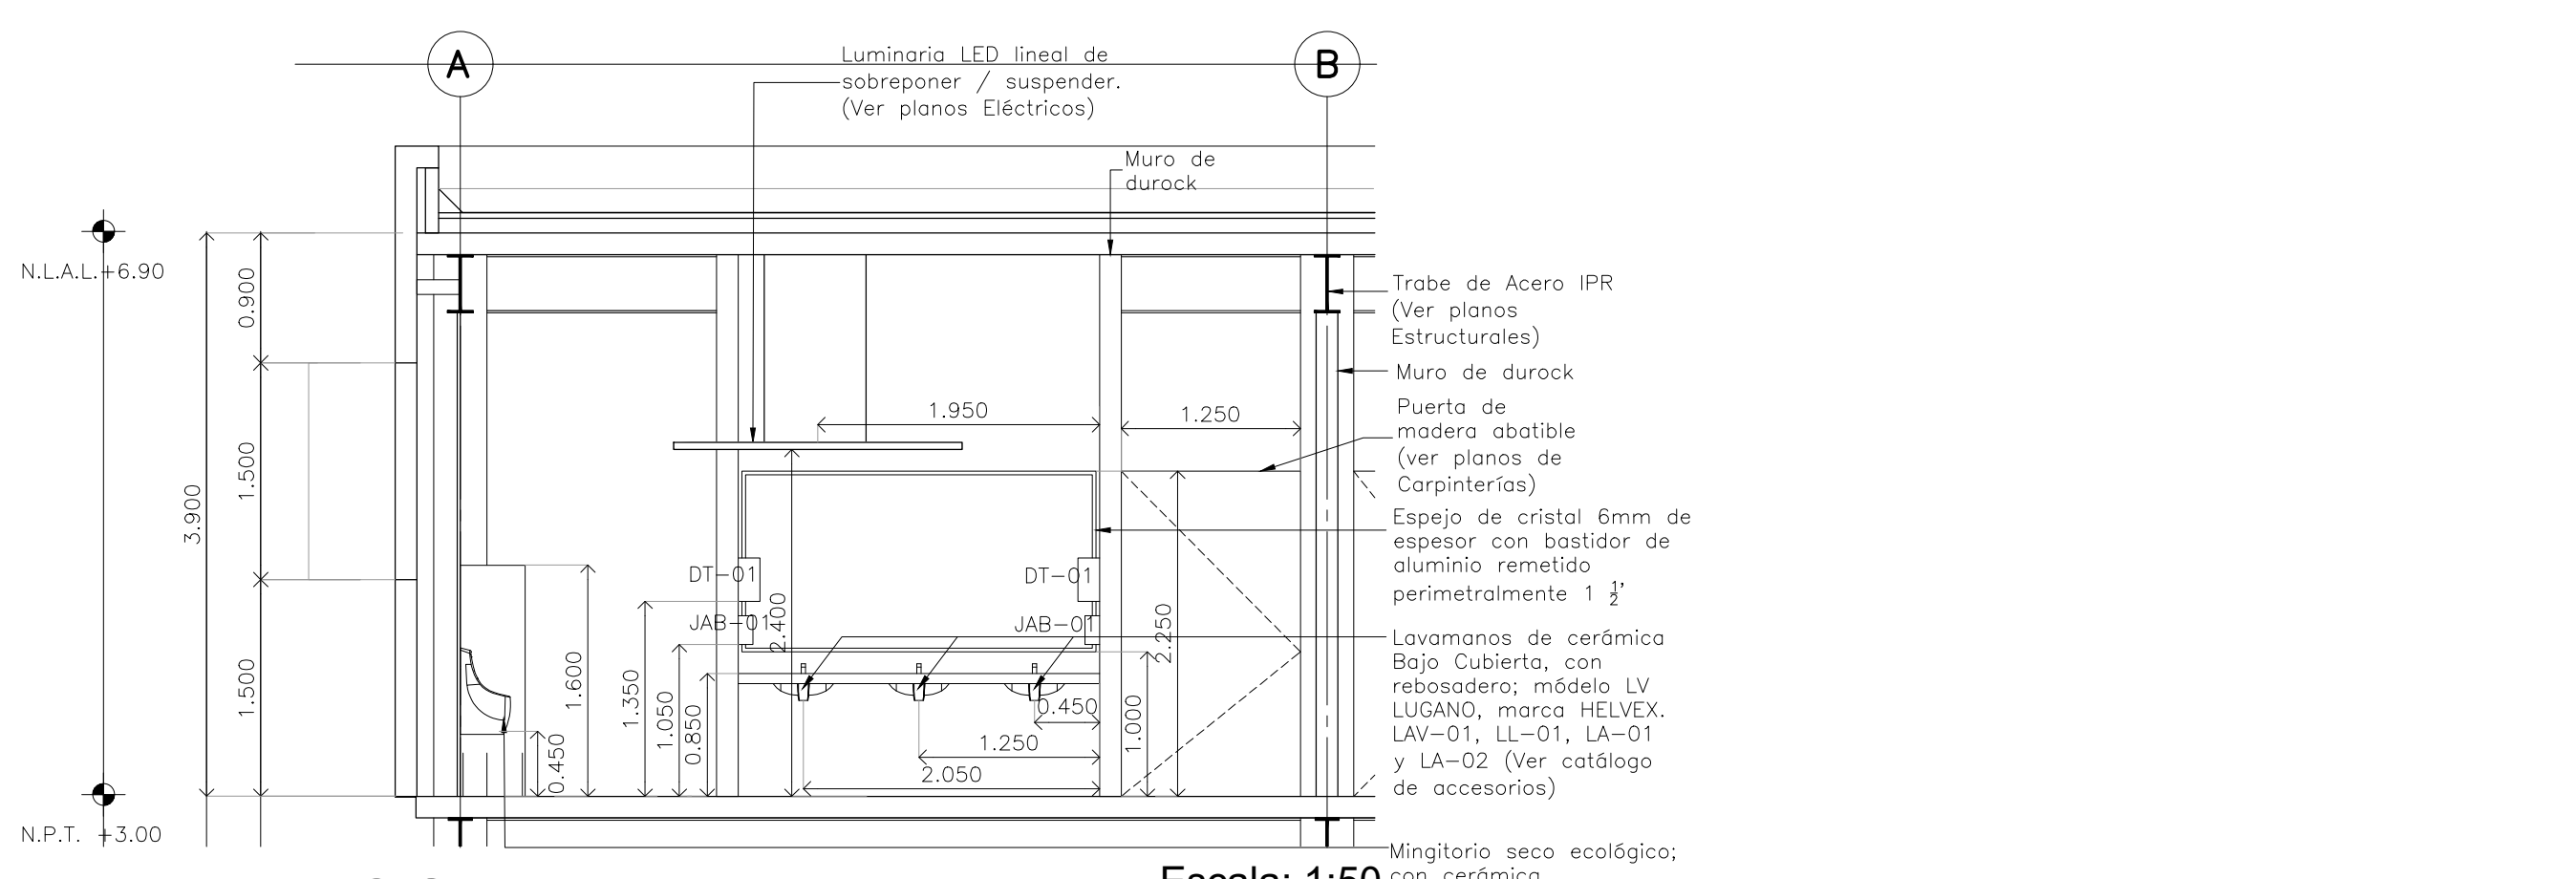


CORTE 03 Detalle 35

Escala: 1:50

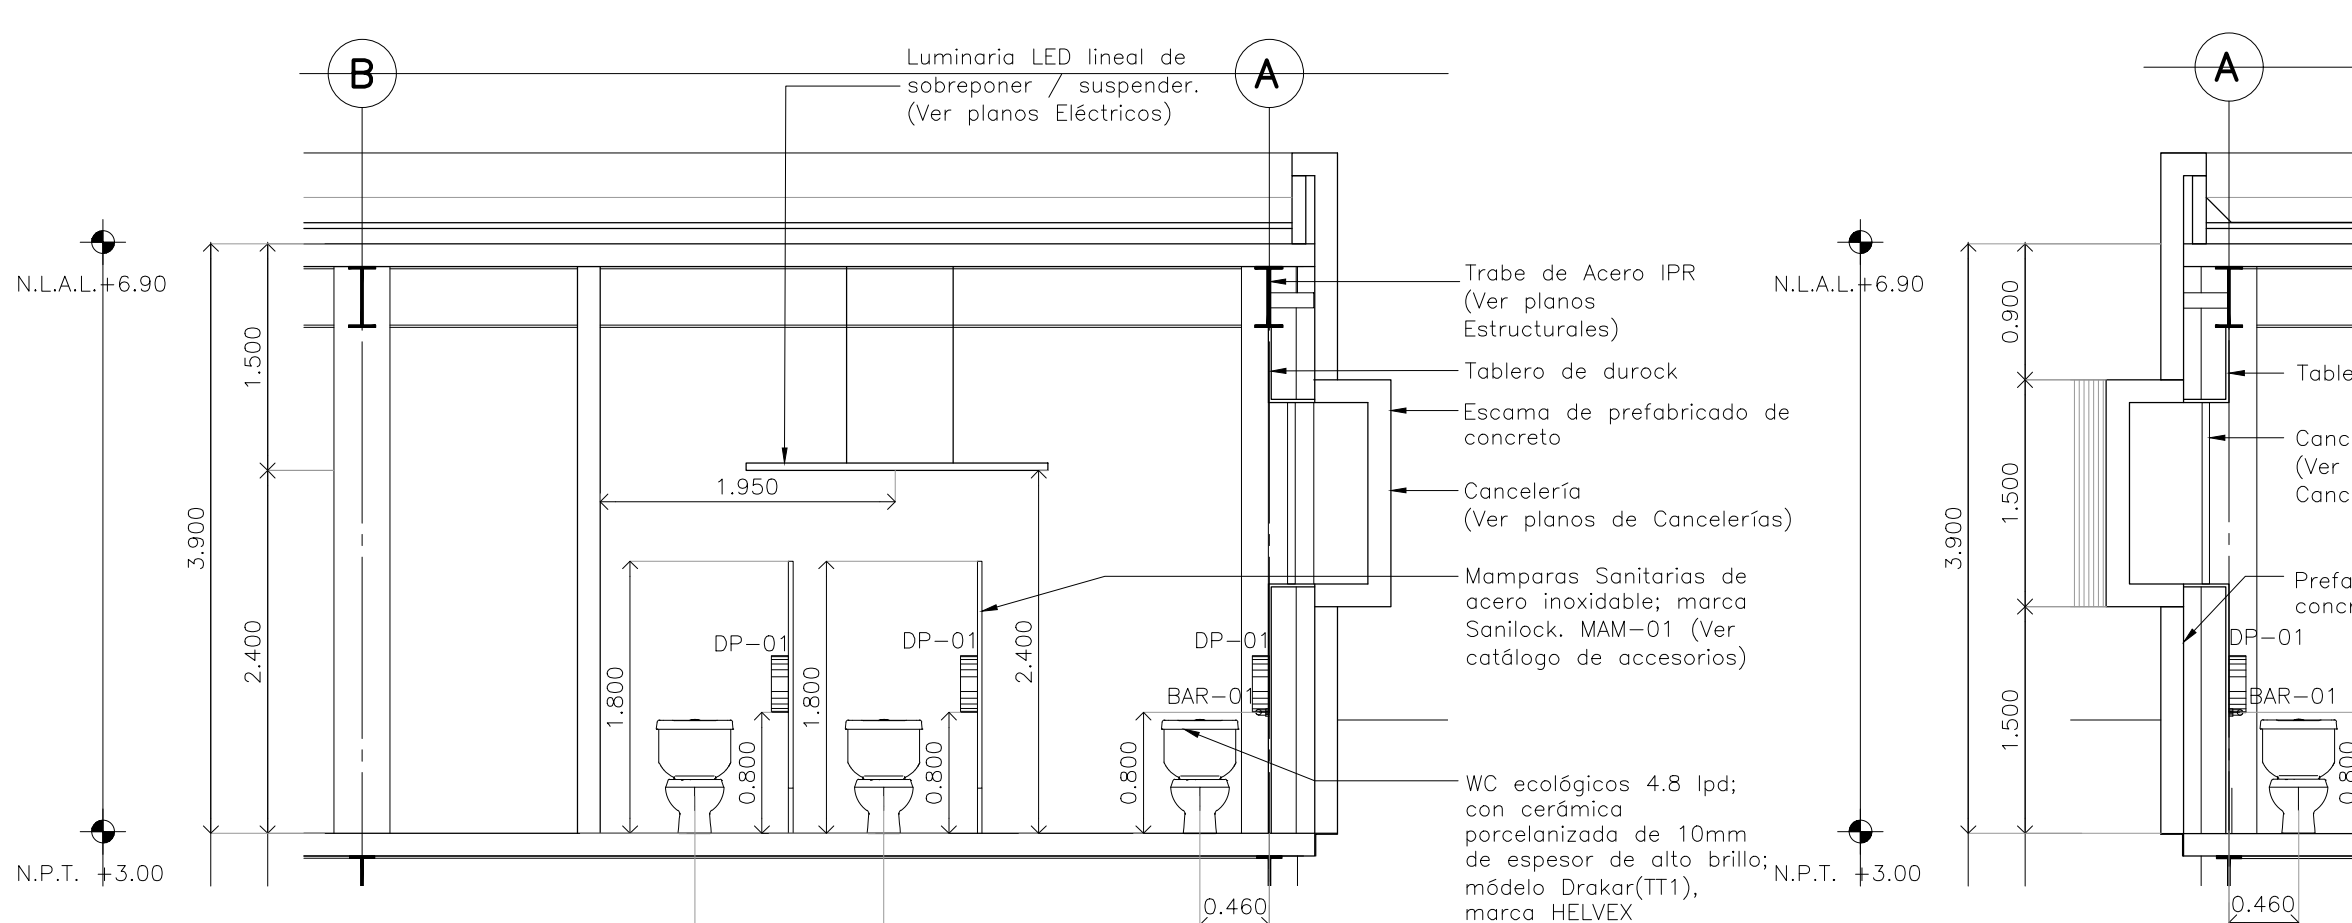


CORTE 04 Detalle 35

Escala: 1:50

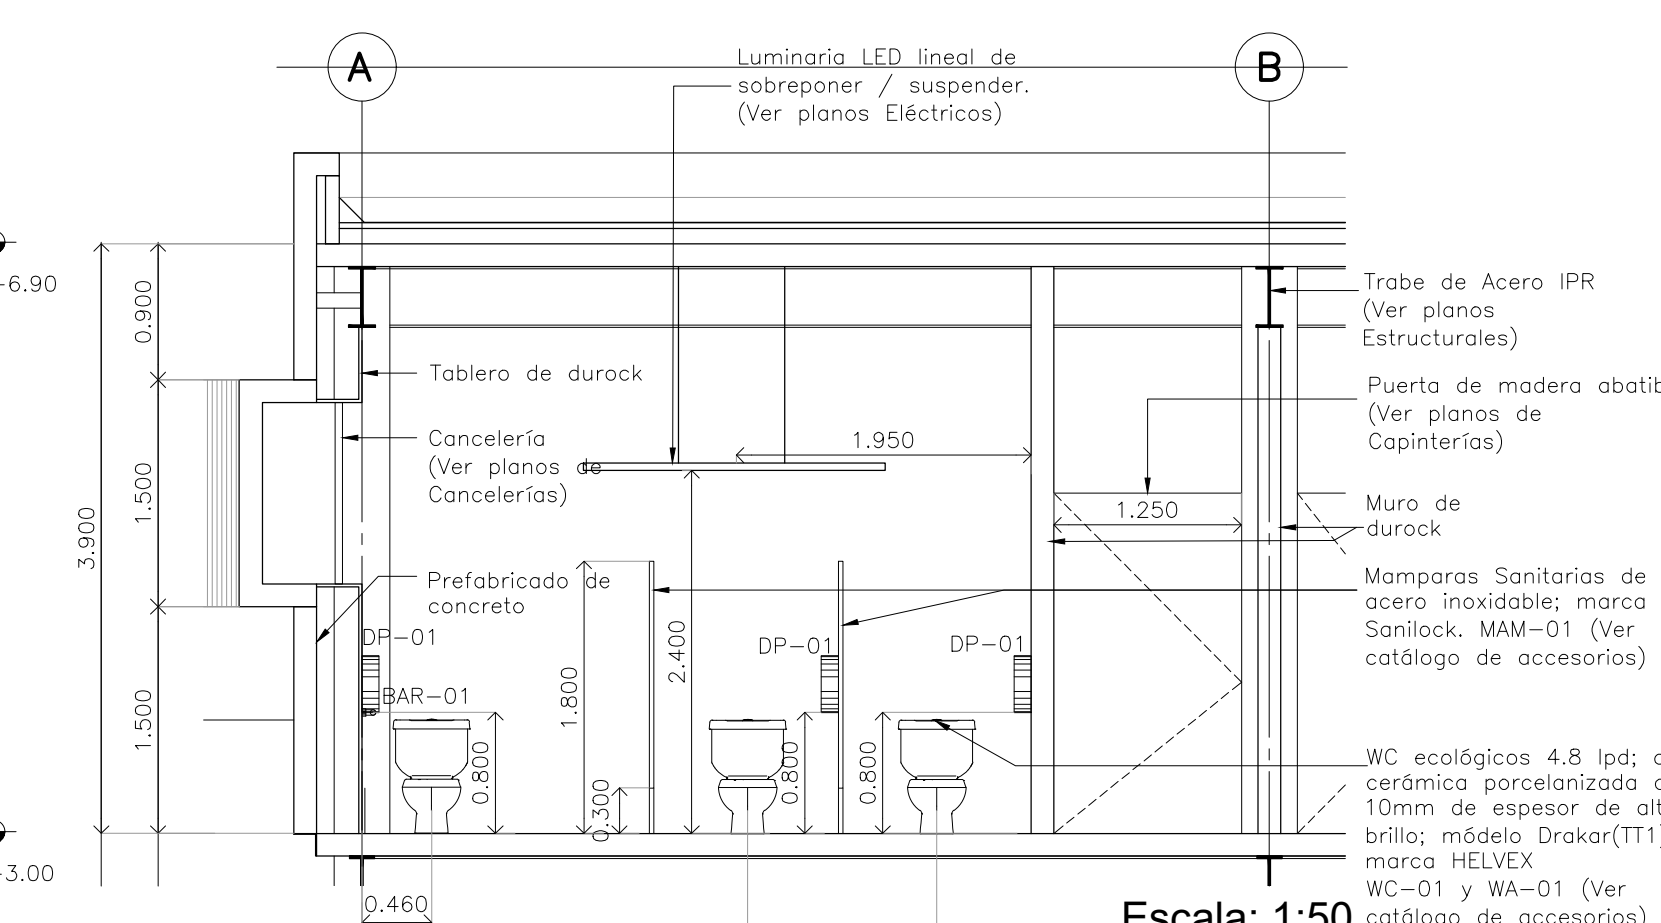

CORTE 05 Detalle 35

Escala: 1:50

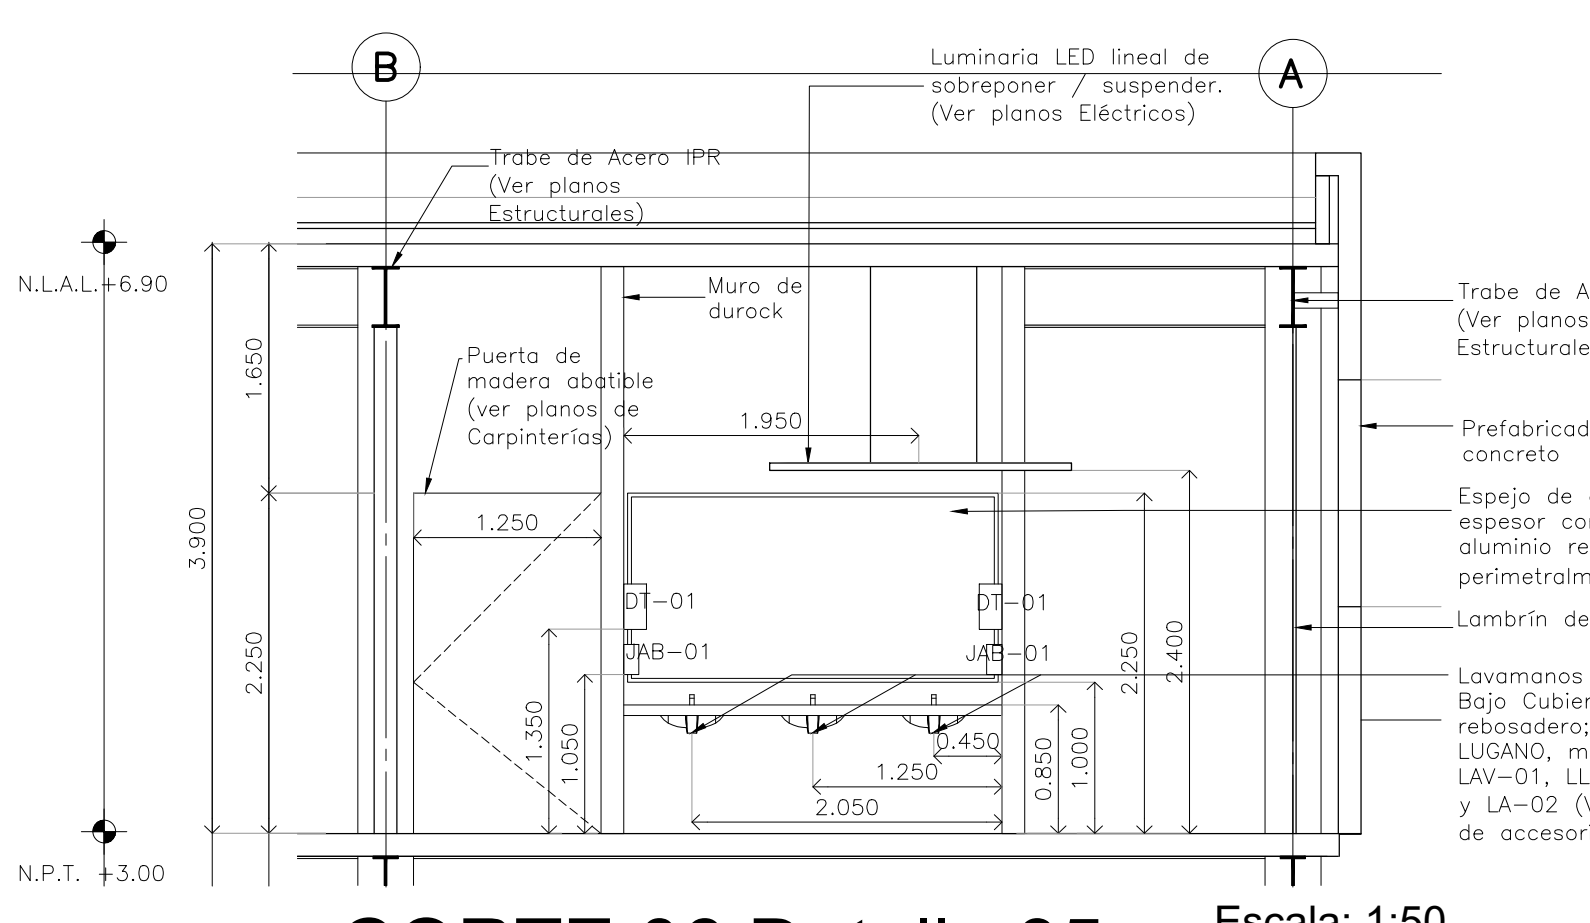

CORTE 06 Detalle 35

Escala: 1:50

CENTRO DE SERVICIO INFONAVIT
CESI / DELEGACIÓN / ACAPULCO

BLVD. DE LAS NACIONES ESQ. CALLE DIAMANTE LOTE 43 Y 29,
MANZANA 40, COL. LA ZANJA, PLAYA DIAMANTE, ACAPULCO, GRO.

PROYECTO EJECUTIVO

PLANO: **BOLETINES**

CROQUIS DE LOCALIZACIÓN

NÚMERO DEL PLANO: **BA-24**

UBICACIÓN DEL ARCHIVO:

INFONAVIT

BOLETÍN ARQUITECTÓNICO

DATOS DEL PROPIETARIO		DATOS DEL PREDIO		USO
NOMBRE:	No.:	CLAVE CATASTRAL:		HABITACIONAL <input type="checkbox"/>
CALLE:		ÁREA:		UNIFAMILIAR <input type="checkbox"/>
COLONIA:		LOTE:		PLURIFAMILIAR (CONDOMINIO) <input type="checkbox"/>
DELEGACIÓN:		MEDIDA DEL FRENTE:	FONDO: m	COMERCIAL <input type="checkbox"/>
TELÉFONO:		DIRECCIÓN:	No OFICIAL:	SERVICIOS <input type="checkbox"/>
FIRMA:		Y LA CALLE:		INDUSTRIAL <input type="checkbox"/>
DATOS DEL D.R.O		NORMATIVIDAD		
NOMBRE:		CONCEPTO		
CÉDULA PROFESIONAL:		ALTIMA MÁXIMA PERMITIDA	NORMA	PROYECTO
DIRECCIÓN:		COEFICIENTE DE OCUPACIÓN DEL SUELO		DFP.
DELEGACIÓN:		COEFICIENTE DE UTILIZACIÓN DEL SUELO		
TELÉFONO:		COEFICIENTE DE ABSORCIÓN DEL SUELO		
FIRMA:		PORCENTAJE DEL ÁREA LIBRE		
CORRESPBLE. INGENIERÍAS		RESTRICCIÓN AL FRENTE		
NOMBRE:		CAJONES DE ESTACIONAMIENTO		
CÉDULA PROFESIONAL:		RESTRICCIÓNES DIC. USO DE SUELO		
DIRECCIÓN:				
DELEGACIÓN:				
TELÉFONO:				
FIRMA:				

RIVERO BORRELL - GUTIERREZ
ARQUITECTOS

FECHA: **2018_07_31**

NOTA:
Se anexa Boletín como información complementaria a Proyecto Ejecutivo.
Se muestra actualización de detalle de baño, sustitúyale al plano DE-23.

ESCALA: **1 : 50**

COTAS: **METROS**

CLAVE: **BA-24**

BOLETÍN ARQ

24