



**CENTRO DE SERVICIO INFONAVIT  
CESI / DELEGACIÓN / CAMPECHE**  
**LOTE 14-A AVENIDA MIGUEL ALEMÁN  
SAN FRANCISCO DE CAMPECHE, CAMPECHE**

**NOMENCLATURA DE LOS ESPACIOS**

AC	ACCESO
AN	ÁREA DE NIÑOS
AV1	ATENCIÓN VISTAS
AR	ARCHIVO
AS	ASISTENTE
AU	AULAS
AV	ÁREAS VERDES
BD	BAÑO DELEGADO
BO	BODEGA
CAP	CASETA PEATONAL
CAV	CASETA VEHICULAR
CB	CUARTO DE BASURA
CC	COCINETA
CE	CUARTO ELÉCTRICO
CL	CUARTO DE LIMPIEZA
CM	CUARTO DE MAQUINAS
CO	COMEDOR
CP	COPIADO
DE	DELEGADO
DU	DUCTO
EL	ELEVADOR
EN	ENLACE
EA	ESCALERA
ES	ESTACIONAMIENTO
ET	ESTACIONES DE TRABAJO
GAD	GERENTE ADMINISTRATIVO
GAU	GERENTE AUDITORIA
GCC	GERENTE DE CARTERA Y COBRANZA
GCE	GERENTE CESI
GFI	GERENTE FISCAL
GGE	GERENTE DE GESTIÓN
GAJ	GERENTE JURIDICO
GSU	GERENTE DE SUSTENTABILIDAD
GTE	GERENTE TÉCNICO
SP	SITE
MA	MEDIOS ALTERNOS
PA	PLAZA DE ACCESO
PR	PRIVADO
PT	PATIO
RE	RECEPCIÓN
SD	SANITARIO DELEGADO
SE	SALA DE ESPERA
SEH	SANITARIO EMPLEADOS HOMBRES
SEM	SANITARIO EMPLEADOS MUJERES
SEM	SERVICIO MEDICO
SI	SINDICATO
SJ	SALA DE JUNTAS
SL	SALA DE LACTANCIA
SM	SALA DE MEDIACIÓN
SS	SERVICIO SOCIAL
SVI	SANITARIO DE VIGILANCIA
SVH	SANITARIO VISITA HOMBRES
SVM	SANITARIO VISITA MUJERES
UM	USOS MÚLTIPLES
VE	VESTIBULO
VI	VIGILANCIA
VU	VENTANILLA ÚNICA

**PROYECTO EJECUTIVO**

**PLANO: ARQUITECTÓNICOS**

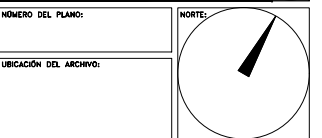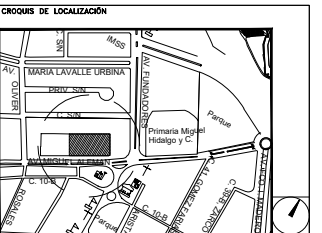

**USO ESPECÍFICO DEL PREDIO:**

**TIPO DE TRÁMITE:**

**DATOS DEL PROPIETARIO**

NOMBRE: No.  
CALLE:  
COLONIA:  
DELEGACIÓN:  
TELÉFONO:  
FIRMA:

**DATOS DEL D.R.O**

NOMBRE:  
CÉDULA PROFESIONAL:  
DIRECCIÓN:  
DELEGACIÓN:  
TELÉFONO:  
FIRMA:

**CORRESPBLE. INGENIERIAS**

NOMBRE:  
CÉDULA PROFESIONAL:  
DIRECCIÓN:  
DELEGACIÓN:  
TELÉFONO:  
FIRMA:

**DATOS GENERALES**

**DATOS DEL PREDIO**

CLAVE CATASTRAL: M2.  
ÁREA: M2.  
LOTE: M2.  
MEDIDA DEL FRENTE: FONDO: m.  
DIRECCIÓN: Calle: No OFICIAL:  
ENTRE LA CALLE: Y LA CALLE:  
COLONIA:  
DELEGACIÓN:  
DICTAMEN DE USO DE SUELO  
No. DE FOLIO: FECHA:

**USO**

HABITACIONAL   
UNIFAMILIAR   
PLURIFAMILIAR (CONDOMINIO)   
COMERCIAL   
SERVICIOS   
INDUSTRIAL

**NORMATIVIDAD**

**CONCEPTO**

CONCEPTO	NORMA	PROYECTO	OP.
ALTURA MÁXIMA PERMITIDA			
COEFICIENTE DE OCUPACIÓN DEL SUELO			
COEFICIENTE DE UTILIZACIÓN DEL SUELO			
COEFICIENTE DE ABSORCIÓN DEL SUELO			
PORCENTAJE DEL ÁREA LIBRE			
RESTRICCIÓN AL FRENTE			
CAJONES DE ESTACIONAMIENTO			
RESTRICCIONES DIC. USO DE SUELO			

FIRMA:

**RIVERO BORRELL - GUTIERREZ  
ARQUITECTOS**


**SELLO**

ESCALA:  
1 : 250


COTAS:  
METROS

CLAVE:  
A-01

Este plano sustituye a los anteriores  
**REVISIÓN - 00 / 16 marzo 2018**

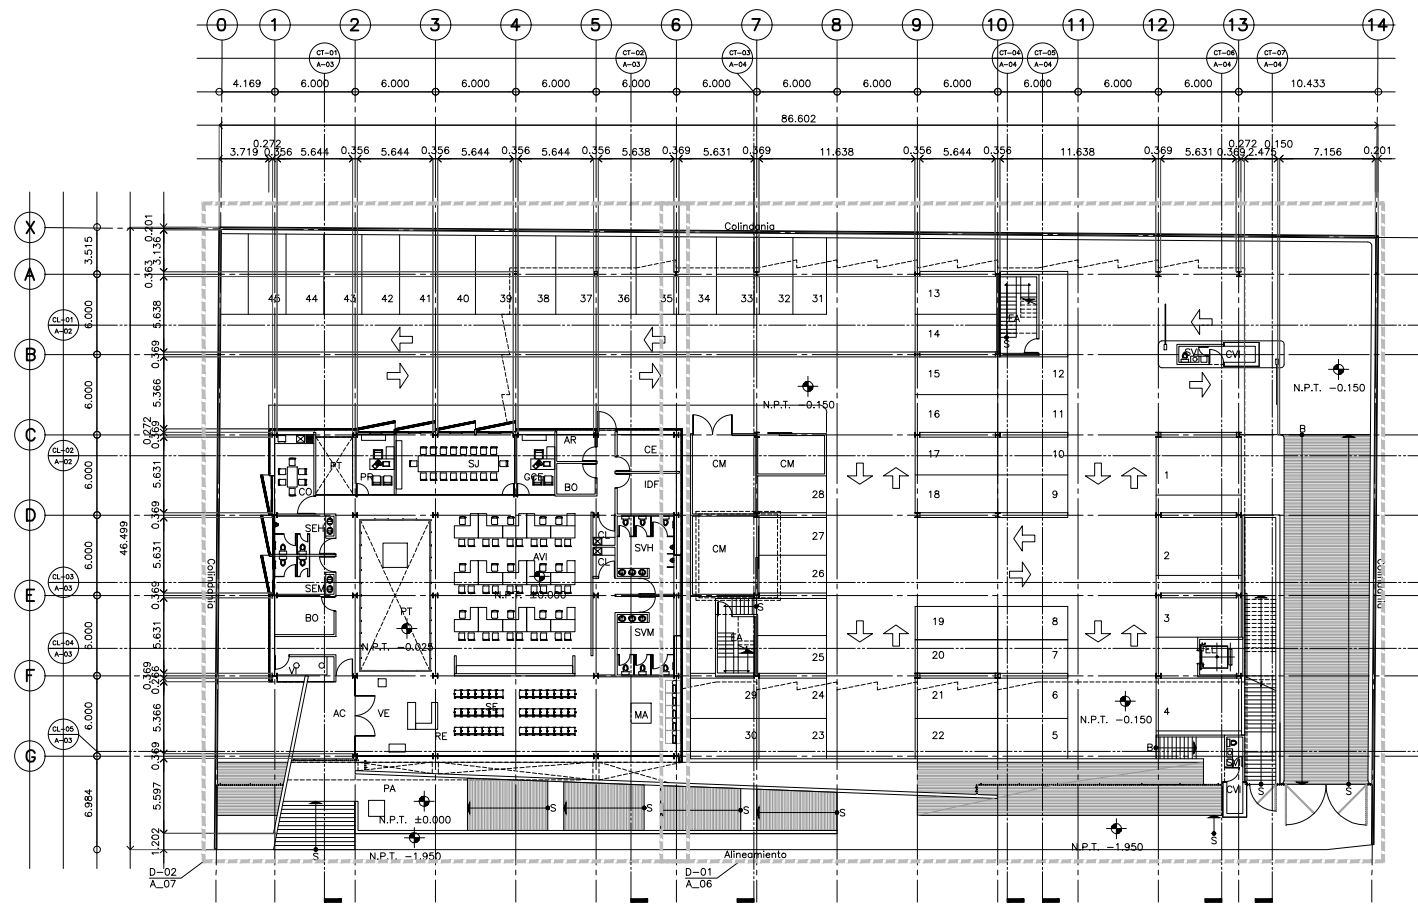

**PLANTA ARQUITECTÓNICA NIVEL ± 0.000**

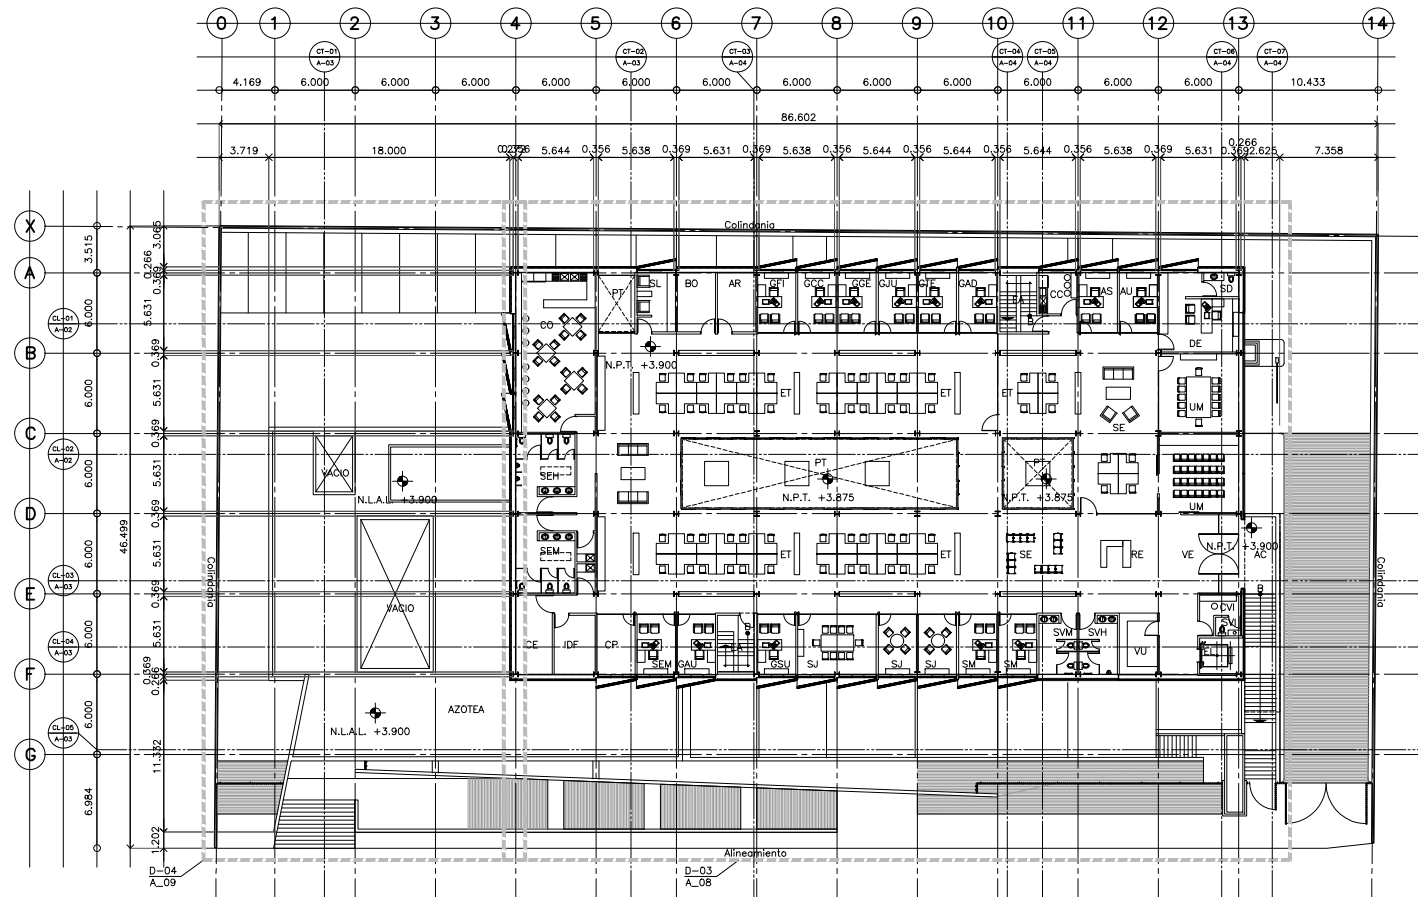

**PLANTA ARQUITECTÓNICA NIVEL +3.900**

PROYECTO	M2 Construidos	CESI	DELEGACIÓN	ESTACIONAMIENTO
Campeche	3,855.08	710.21	1,668.31	1,476.56
Nivel -1.95				
Nivel ±0.00		710.21		1,476.56
Nivel +3.90			1,668.31	