


**CENTRO DE SERVICIO INFONAVIT / DEL MÉRIDA**  
**CALLE 39 CON LA EXTENSIÓN DE 32**  
**M-204 SECC. CATASTRAL 13 NUM. 512D MÉRIDA YUCATÁN**

NOMENCLATURA DE LOS ESPACIOS

AC	ACCESO
AN	ÁREA DE NIÑOS
AVI	ATENCIÓN VISTAS
AR	ARCHIVO
AS	ASISTENTE
AU	AUXILIAR
AV	ÁREAS VERDES
BD	BAÑO DELEGADO
BEH	BAÑOS EMPLEADOS HOMBRES
BEM	BAÑOS EMPLEADOS MUJERES
BO	BODEGA
BVI	BAÑOS DE VIGILANCIA
BVH	BAÑOS VISITA HOMBRES
BVM	BAÑOS VISITA MUJERES
CAP	CASETA PEATONAL
CAV	CASETA VEHICULAR
CB	CUARTO DE BASURA
CC	COCINETA
CE	CUARTO ELÉCTRICO
CL	CUARTO DE LIMPIEZA
CM	CUARTO DE MÁQUINAS
CO	COMEDOR
CP	COPIADO
DE	DELEGADO
DU	DUCTO
EL	ELEVADOR
EN	ENLACE
EA	ESCALERA
ES	ESTACIONAMIENTO
ET	ESTACIONES DE TRABAJO
GAD	GERENTE ADMINISTRATIVO
GAU	GERENTE AUDITORIA
GCC	GERENTE DE CARTERA Y COBRANZA
GCE	GERENTE CESI
GF	GERENTE FISCAL
GGE	GERENTE DE GESTIÓN
GUJ	GERENTE JURÍDICO
GSJ	GERENTE DE SUSTENTABILIDAD
GTE	GERENTE TÉCNICO
IDF	SITE
MA	MEDIOS ALTERNOS
PA	PLAZA DE ACCESO
PR	PRIVADO
PT	PATIO
RE	RECEPCIÓN
SE	SALA DE ESPERA
SEM	SERVICIO MÉDICO
SI	SINDICATO
SJ	SALA DE JUNTAS
SL	SALA DE LACTANCIA
SM	SALA DE MEDIACIÓN
SS	SERVICIO SOCIAL
UM	USOS MÚLTIPLES
VE	VESTIBULO
VI	VIGILANCIA
VU	VENTANILLA ÚNICA

PROYECTO EJECUTIVO

PLANO: ARQUITECTÓNICOS

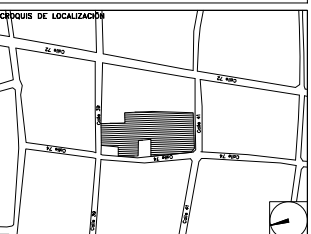

NÚMERO DEL PLANO: \_\_\_\_\_

UBICACIÓN DEL ARCHIVO: \_\_\_\_\_



USO ESPECÍFICO DEL PREDIO:  
 TIPO DE TRAMITE:

**DATOS DEL PROPIETARIO**

NOMBRE: \_\_\_\_\_ No.: \_\_\_\_\_

CALLE: \_\_\_\_\_

COLONIA: \_\_\_\_\_

DELEGACIÓN: \_\_\_\_\_

TELÉFONO: \_\_\_\_\_

FIRMA: \_\_\_\_\_

**DATOS DEL D.R.O**

NOMBRE: \_\_\_\_\_

CÉDULA PROFESIONAL: \_\_\_\_\_

DIRECCIÓN: \_\_\_\_\_

DELEGACIÓN: \_\_\_\_\_

TELÉFONO: \_\_\_\_\_

FIRMA: \_\_\_\_\_

**CORRESPBLE. INGENIERIAS**

NOMBRE: \_\_\_\_\_

CÉDULA PROFESIONAL: \_\_\_\_\_

DIRECCIÓN: \_\_\_\_\_

DELEGACIÓN: \_\_\_\_\_

TELÉFONO: \_\_\_\_\_

FIRMA: \_\_\_\_\_

**DATOS GENERALES**

DATOS DEL PREDIO		USO
CLAVE CATASTRAL:	M2.	HABITACIONAL <input type="checkbox"/>
ÁREA:	FONDO: m	UNIFAMILIAR <input type="checkbox"/>
LOTE:	No OFICIAL:	PLURIFAMILIAR (CONDOMINIO) <input type="checkbox"/>
MEDIDA DEL FRENTE:		COMERCIAL <input type="checkbox"/>
DIRECCIÓN: CALLE:		SERVICIOS <input type="checkbox"/>
ENTRE LA CALLE Y LA CALLE:		INDUSTRIAL <input type="checkbox"/>
COLONIA:		
DELEGACIÓN:		
DICTAMEN DE USO DE SUELO (No. DE FOLIO):	FECHA:	

**NORMATIVIDAD**

CONCEPTO	NORMA	PROYECTO	DF.
ALTURA MÁXIMA PERMITIDA			
COEFICIENTE DE OCUPACIÓN DEL SUELO			
COEFICIENTE DE UTILIZACIÓN DEL SUELO			
COEFICIENTE DE ABSORCIÓN DEL SUELO			
PORCENTAJE DEL ÁREA LIBRE			
RESTRICCIÓN AL FRENTE			
CAJONES DE ESTACIONAMIENTO			
RESTRICCIONES DIC. USO DE SUELO			

**RIVERO BORRELL - GUTIERREZ**  
**ARQUITECTOS**


**SELLO**

ESCALA:  
1 : 250

COTAS:  
METROS

CLAVE:  
A-02

Este plano sustituye a los anteriores  
 REVISIÓN - 00 / 2 marzo 2018

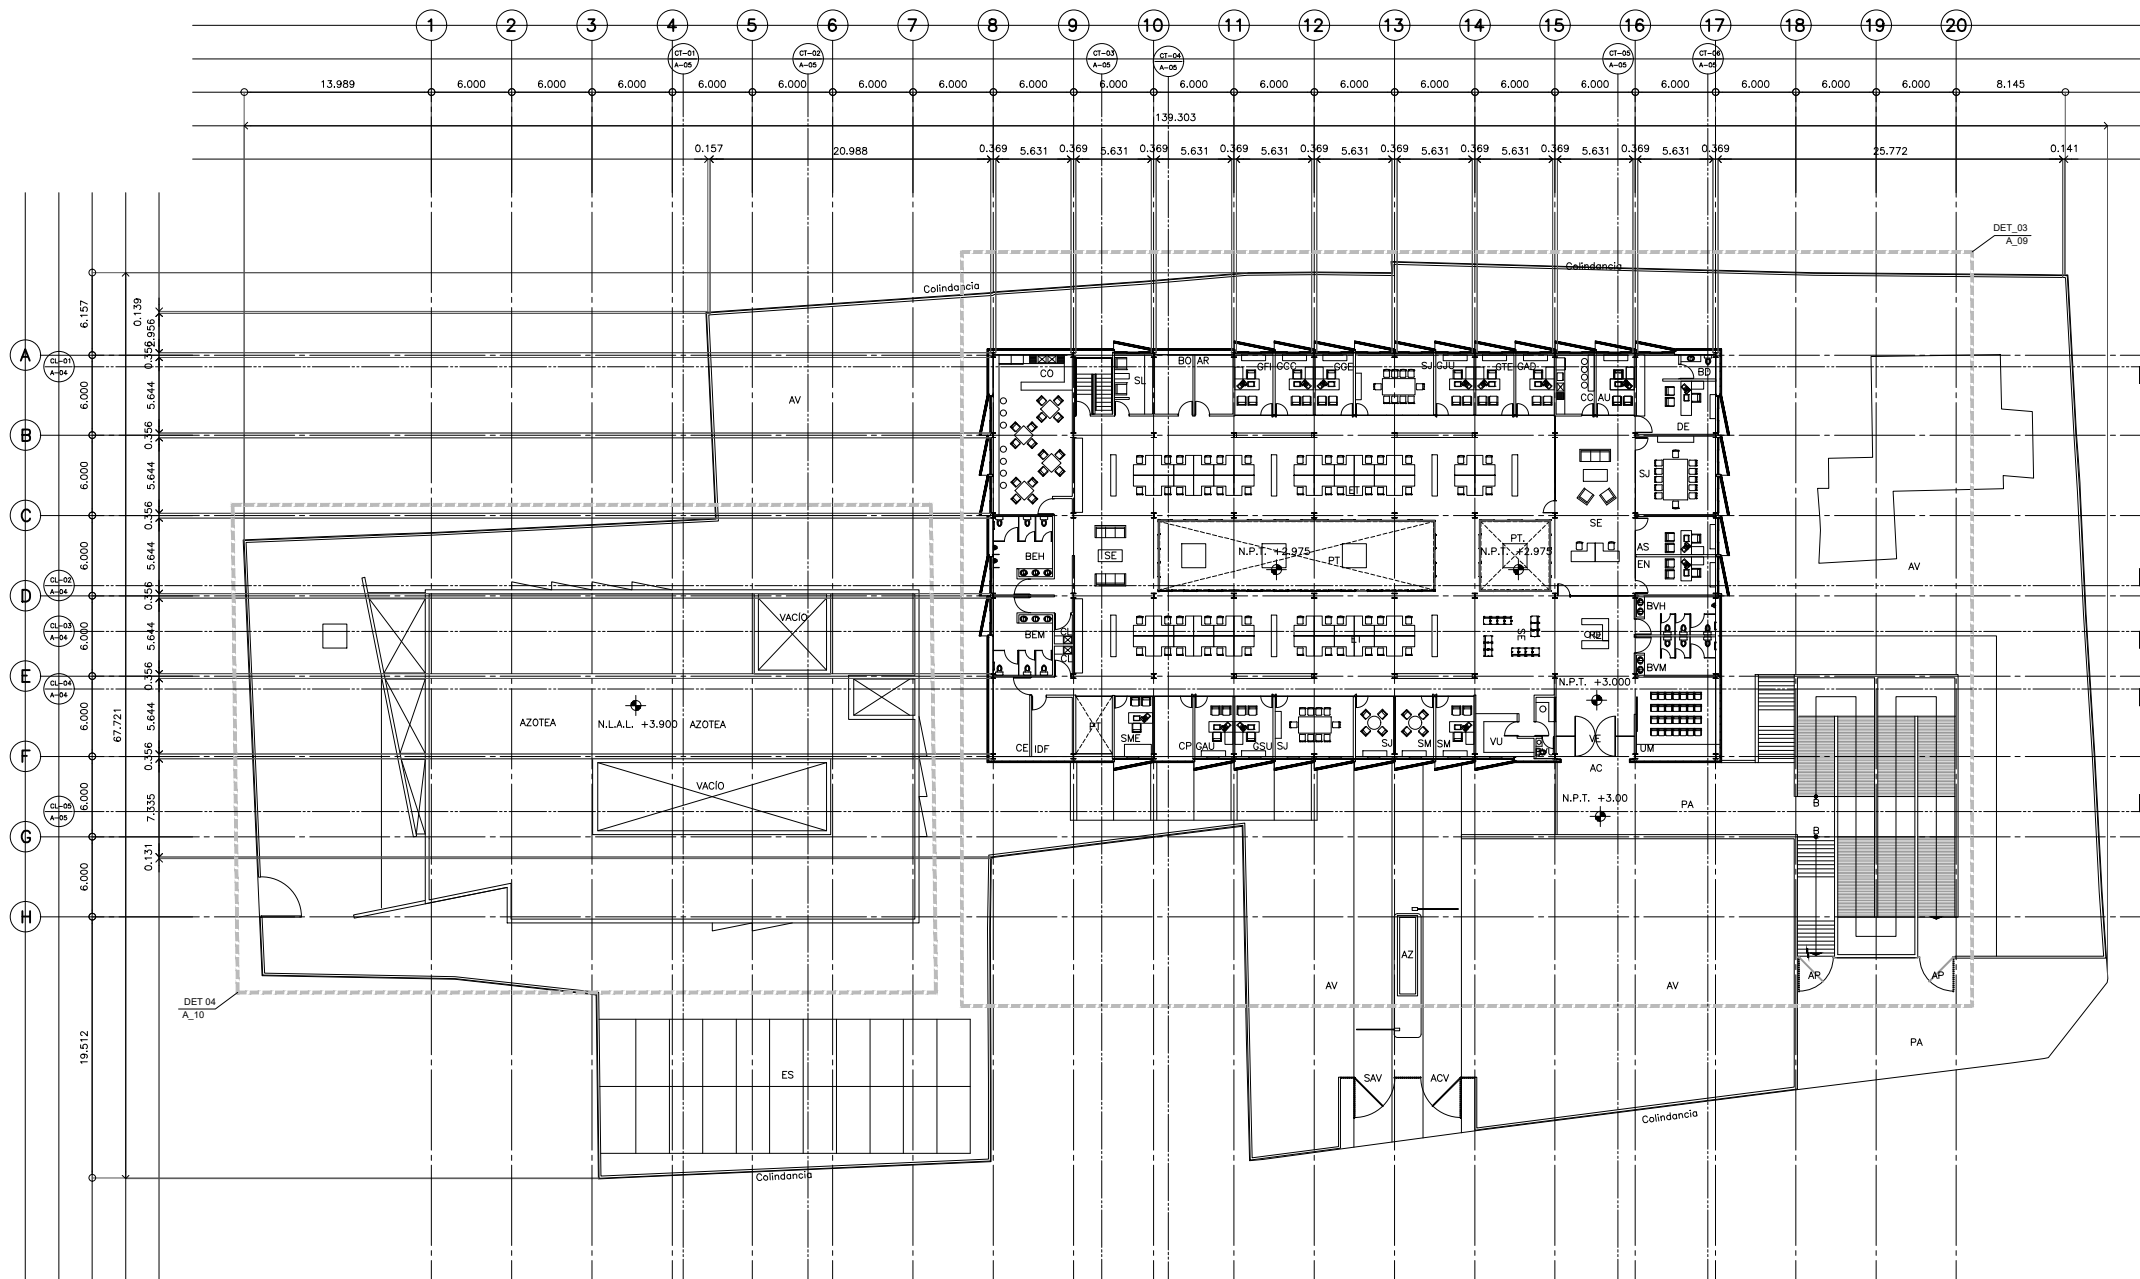

PLANTA ARQUITECTÓNICA NIVEL +3.000 y +3.900

PROYECTO	M2 Construidos	CESI	DELEGACIÓN	ESTACIONAMIENTO	CASSETAS
Mérida	4,140.97	800.00	1,607.66	1,724.31	9.00
Nivel ±0.00				1,724.31	9.00
Nivel +0.00		800.00			
Nivel +3.90			1,607.66		