



**PROYECTO EJECUTIVO**


**PLANOS: ARQUITECTÓNICOS**

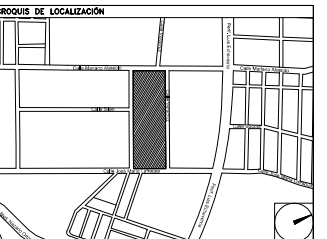


NÚMERO DEL PLANO:   
 UBICACIÓN DEL ARCHIVO:   
 NORTE:

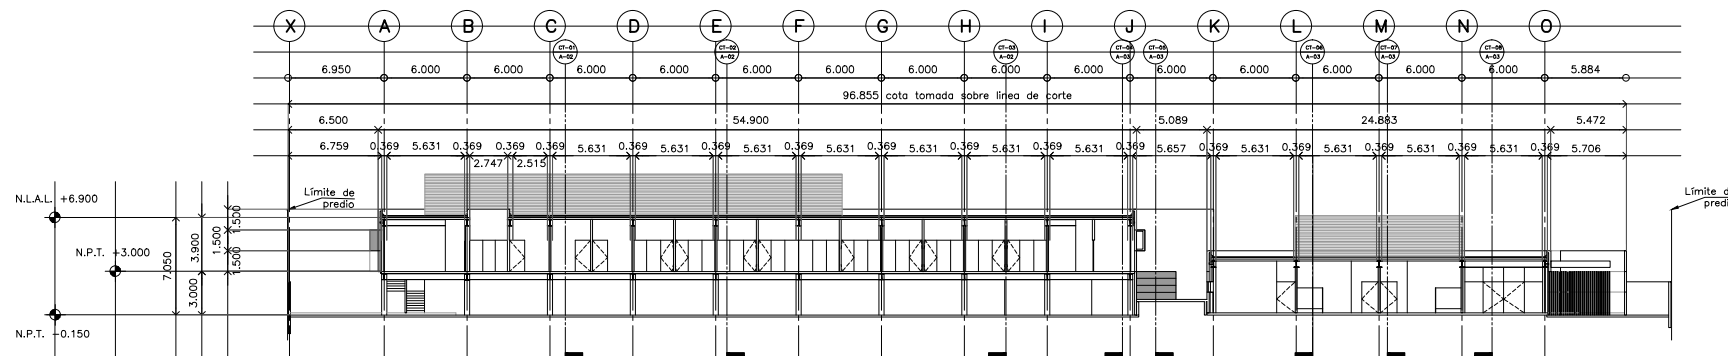

**CORTE LONGITUDINAL CL-01**

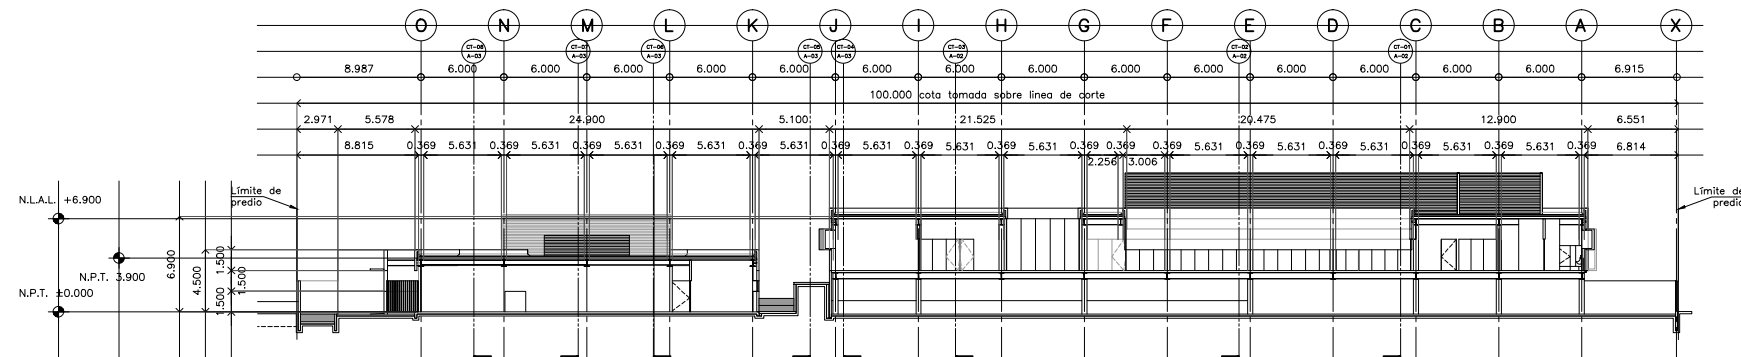

**CORTE LONGITUDINAL CL-02**

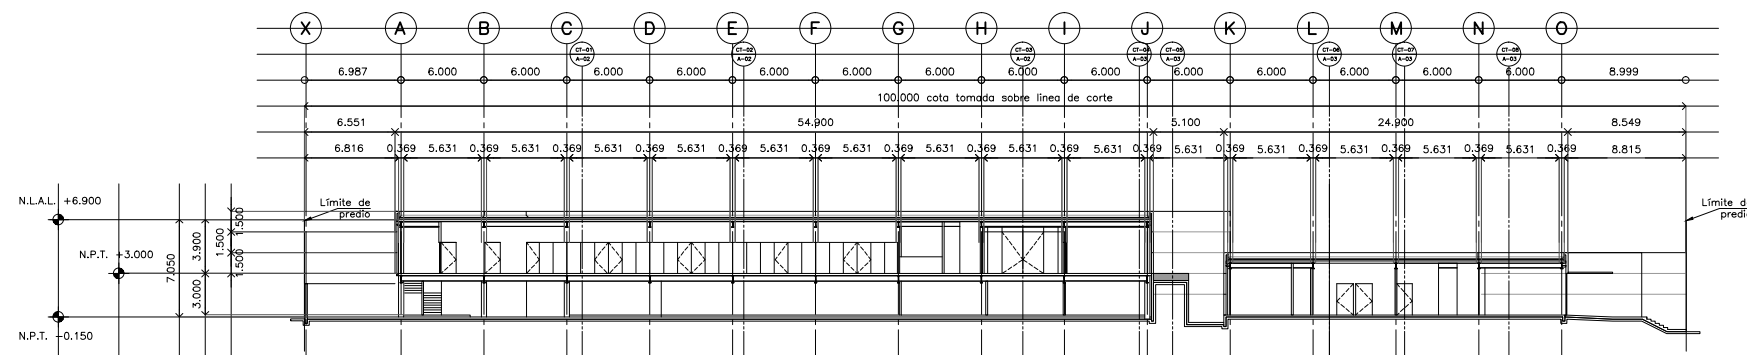

**CORTE LONGITUDINAL CL-03**

**USO ESPECIFICO DEL PREDIO:**  
**TIPO DE TRAMITE:**

<b>DATOS DEL PROPIETARIO</b>		<b>DATOS GENERALES</b>																																					
NOMBRE: _____ No.: _____ CALLE: _____ COLONIA: _____ DELEGACIÓN: _____ TELÉFONO: _____ FIRMA: _____		<table border="1"> <tr> <th colspan="2">DATOS DEL PREDIO</th> <th>USO</th> </tr> <tr> <td>CLAVE CATASTRAL:</td> <td>ÁREA: _____ M2.</td> <td>HABITACIONAL <input type="checkbox"/></td> </tr> <tr> <td>LOTE:</td> <td>FONDO: _____ m</td> <td>UNIFAMILIAR <input type="checkbox"/></td> </tr> <tr> <td>MEDIDA DEL FRENTE:</td> <td>No OFICIAL: _____</td> <td>PLURIFAMILIAR (CONDOMINIO) <input type="checkbox"/></td> </tr> <tr> <td>DIRECCIÓN:</td> <td>ENTRE LA CALLE Y LA CALLE:</td> <td>COMERCIAL <input type="checkbox"/></td> </tr> <tr> <td>NOMBRE:</td> <td>COLONIA:</td> <td>SERVICIOS <input type="checkbox"/></td> </tr> <tr> <td>CÉDULA PROFESIONAL:</td> <td>DELEGACIÓN:</td> <td>INDUSTRIAL <input type="checkbox"/></td> </tr> <tr> <td>DIRECCIÓN:</td> <td>DICTAMEN DE USO DE SUELO</td> <td></td> </tr> <tr> <td>DELEGACIÓN:</td> <td>No. DE FOLIO:</td> <td></td> </tr> <tr> <td>TELÉFONO:</td> <td>FECHA:</td> <td></td> </tr> <tr> <td>FIRMA:</td> <td></td> <td></td> </tr> </table>		DATOS DEL PREDIO		USO	CLAVE CATASTRAL:	ÁREA: _____ M2.	HABITACIONAL <input type="checkbox"/>	LOTE:	FONDO: _____ m	UNIFAMILIAR <input type="checkbox"/>	MEDIDA DEL FRENTE:	No OFICIAL: _____	PLURIFAMILIAR (CONDOMINIO) <input type="checkbox"/>	DIRECCIÓN:	ENTRE LA CALLE Y LA CALLE:	COMERCIAL <input type="checkbox"/>	NOMBRE:	COLONIA:	SERVICIOS <input type="checkbox"/>	CÉDULA PROFESIONAL:	DELEGACIÓN:	INDUSTRIAL <input type="checkbox"/>	DIRECCIÓN:	DICTAMEN DE USO DE SUELO		DELEGACIÓN:	No. DE FOLIO:		TELÉFONO:	FECHA:		FIRMA:					
DATOS DEL PREDIO		USO																																					
CLAVE CATASTRAL:	ÁREA: _____ M2.	HABITACIONAL <input type="checkbox"/>																																					
LOTE:	FONDO: _____ m	UNIFAMILIAR <input type="checkbox"/>																																					
MEDIDA DEL FRENTE:	No OFICIAL: _____	PLURIFAMILIAR (CONDOMINIO) <input type="checkbox"/>																																					
DIRECCIÓN:	ENTRE LA CALLE Y LA CALLE:	COMERCIAL <input type="checkbox"/>																																					
NOMBRE:	COLONIA:	SERVICIOS <input type="checkbox"/>																																					
CÉDULA PROFESIONAL:	DELEGACIÓN:	INDUSTRIAL <input type="checkbox"/>																																					
DIRECCIÓN:	DICTAMEN DE USO DE SUELO																																						
DELEGACIÓN:	No. DE FOLIO:																																						
TELÉFONO:	FECHA:																																						
FIRMA:																																							
<b>DATOS DEL D.R.O</b> NOMBRE: _____ CÉDULA PROFESIONAL: _____ DIRECCIÓN: _____ DELEGACIÓN: _____ TELÉFONO: _____ FIRMA: _____		<b>CORRESPBLE. INGENIERIAS</b> NOMBRE: _____ CÉDULA PROFESIONAL: _____ DIRECCIÓN: _____ DELEGACIÓN: _____ TELÉFONO: _____ FIRMA: _____																																					
<b>NORMATIVIDAD</b> <table border="1"> <thead> <tr> <th>CONCEPTO</th> <th>NORMA</th> <th>PROYECTO</th> <th>OTR.</th> </tr> </thead> <tbody> <tr> <td>ALTURA MÁXIMA PERMITIDA</td> <td></td> <td></td> <td></td> </tr> <tr> <td>COEFICIENTE DE OCUPACIÓN DEL SUELO</td> <td></td> <td></td> <td></td> </tr> <tr> <td>COEFICIENTE DE UTILIZACIÓN DEL SUELO</td> <td></td> <td></td> <td></td> </tr> <tr> <td>COEFICIENTE DE ABSORCIÓN DEL SUELO</td> <td></td> <td></td> <td></td> </tr> <tr> <td>PORCENTAJE DEL ÁREA LIBRE</td> <td></td> <td></td> <td></td> </tr> <tr> <td>RESTRICCIÓN AL FRENTE</td> <td></td> <td></td> <td></td> </tr> <tr> <td>CAJONES DE ESTACIONAMIENTO</td> <td></td> <td></td> <td></td> </tr> <tr> <td>RESTRICCIONES DIC. USO DE SUELO</td> <td></td> <td></td> <td></td> </tr> </tbody> </table>				CONCEPTO	NORMA	PROYECTO	OTR.	ALTURA MÁXIMA PERMITIDA				COEFICIENTE DE OCUPACIÓN DEL SUELO				COEFICIENTE DE UTILIZACIÓN DEL SUELO				COEFICIENTE DE ABSORCIÓN DEL SUELO				PORCENTAJE DEL ÁREA LIBRE				RESTRICCIÓN AL FRENTE				CAJONES DE ESTACIONAMIENTO				RESTRICCIONES DIC. USO DE SUELO			
CONCEPTO	NORMA	PROYECTO	OTR.																																				
ALTURA MÁXIMA PERMITIDA																																							
COEFICIENTE DE OCUPACIÓN DEL SUELO																																							
COEFICIENTE DE UTILIZACIÓN DEL SUELO																																							
COEFICIENTE DE ABSORCIÓN DEL SUELO																																							
PORCENTAJE DEL ÁREA LIBRE																																							
RESTRICCIÓN AL FRENTE																																							
CAJONES DE ESTACIONAMIENTO																																							
RESTRICCIONES DIC. USO DE SUELO																																							

**RIVERO BORRELL - GUTIERREZ**  
**ARQUITECTOS**

**SELLO**

ESCALA: **1 : 250**

COTAS: **METROS**

CLAVE: **A-04**

Este plano sustituye a los anteriores  
 REVISIÓN - 00 / 07 marzo 2018