


CENTRO DE SERVICIO INFONAVIT / DEL SALTILLO
CALLE JOSÉ MARÍA LA FRAGUA ESQ. CON CALLE VERACRUZ
COL. GUANAJUATO ORIENTE, SALTILLO, COAHUILA

PROYECTO EJECUTIVO

PLANOS: ARQUITECTÓNICOS

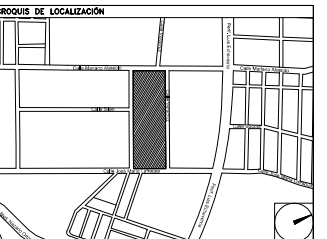

NÚMERO DEL PLANO:
 UBICACIÓN DEL ARCHIVO:
 NORTE:



USO ESPECIFICO DEL PREDIO:
TIPO DE TRAMITE:

DATOS DEL PROPIETARIO		DATOS GENERALES																																					
NOMBRE: _____ No.: _____ CALLE: _____ COLONIA: _____ DELEGACIÓN: _____ TELÉFONO: _____ FIRMA: _____		<table border="1"> <tr> <th colspan="2">DATOS DEL PREDIO</th> <th>USO</th> </tr> <tr> <td>CLAVE CATASTRAL:</td> <td>ÁREA: _____ M2.</td> <td>HABITACIONAL <input type="checkbox"/></td> </tr> <tr> <td>LOTE:</td> <td>MEDIDA DEL FRENTE: _____ FONDO: _____ m</td> <td>UNIFAMILIAR <input type="checkbox"/></td> </tr> <tr> <td>DIRECCIÓN:</td> <td>CALLE: _____ No OFICIAL: _____</td> <td>PLURIFAMILIAR (CONDOMINIO) <input type="checkbox"/></td> </tr> <tr> <td></td> <td>ENTRE LA CALLE Y LA CALLE:</td> <td>COMERCIAL <input type="checkbox"/></td> </tr> <tr> <td></td> <td>COLONIA:</td> <td>SERVICIOS <input type="checkbox"/></td> </tr> <tr> <td></td> <td>DELEGACIÓN:</td> <td>INDUSTRIAL <input type="checkbox"/></td> </tr> <tr> <td></td> <td>DICTAMEN DE USO DE SUELO</td> <td></td> </tr> <tr> <td></td> <td>No. DE FOLIO: _____ FECHA: _____</td> <td></td> </tr> </table>		DATOS DEL PREDIO		USO	CLAVE CATASTRAL:	ÁREA: _____ M2.	HABITACIONAL <input type="checkbox"/>	LOTE:	MEDIDA DEL FRENTE: _____ FONDO: _____ m	UNIFAMILIAR <input type="checkbox"/>	DIRECCIÓN:	CALLE: _____ No OFICIAL: _____	PLURIFAMILIAR (CONDOMINIO) <input type="checkbox"/>		ENTRE LA CALLE Y LA CALLE:	COMERCIAL <input type="checkbox"/>		COLONIA:	SERVICIOS <input type="checkbox"/>		DELEGACIÓN:	INDUSTRIAL <input type="checkbox"/>		DICTAMEN DE USO DE SUELO			No. DE FOLIO: _____ FECHA: _____										
DATOS DEL PREDIO		USO																																					
CLAVE CATASTRAL:	ÁREA: _____ M2.	HABITACIONAL <input type="checkbox"/>																																					
LOTE:	MEDIDA DEL FRENTE: _____ FONDO: _____ m	UNIFAMILIAR <input type="checkbox"/>																																					
DIRECCIÓN:	CALLE: _____ No OFICIAL: _____	PLURIFAMILIAR (CONDOMINIO) <input type="checkbox"/>																																					
	ENTRE LA CALLE Y LA CALLE:	COMERCIAL <input type="checkbox"/>																																					
	COLONIA:	SERVICIOS <input type="checkbox"/>																																					
	DELEGACIÓN:	INDUSTRIAL <input type="checkbox"/>																																					
	DICTAMEN DE USO DE SUELO																																						
	No. DE FOLIO: _____ FECHA: _____																																						
DATOS DEL D.R.O NOMBRE: _____ CÉDULA PROFESIONAL: _____ DIRECCIÓN: _____ DELEGACIÓN: _____ TELÉFONO: _____ FIRMA: _____		NORMATIVIDAD <table border="1"> <tr> <th>CONCEPTO</th> <th>NORMA</th> <th>PROYECTO</th> <th>OTR.</th> </tr> <tr> <td>ALTURA MÁXIMA PERMITIDA</td> <td></td> <td></td> <td></td> </tr> <tr> <td>COEFICIENTE DE OCUPACIÓN DEL SUELO</td> <td></td> <td></td> <td></td> </tr> <tr> <td>COEFICIENTE DE UTILIZACIÓN DEL SUELO</td> <td></td> <td></td> <td></td> </tr> <tr> <td>COEFICIENTE DE ABSORCIÓN DEL SUELO</td> <td></td> <td></td> <td></td> </tr> <tr> <td>PORCENTAJE DEL ÁREA LIBRE</td> <td></td> <td></td> <td></td> </tr> <tr> <td>RESTRICCIÓN AL FRENTE</td> <td></td> <td></td> <td></td> </tr> <tr> <td>CAJONES DE ESTACIONAMIENTO</td> <td></td> <td></td> <td></td> </tr> <tr> <td>RESTRICCIONES DIC. USO DE SUELO</td> <td></td> <td></td> <td></td> </tr> </table>		CONCEPTO	NORMA	PROYECTO	OTR.	ALTURA MÁXIMA PERMITIDA				COEFICIENTE DE OCUPACIÓN DEL SUELO				COEFICIENTE DE UTILIZACIÓN DEL SUELO				COEFICIENTE DE ABSORCIÓN DEL SUELO				PORCENTAJE DEL ÁREA LIBRE				RESTRICCIÓN AL FRENTE				CAJONES DE ESTACIONAMIENTO				RESTRICCIONES DIC. USO DE SUELO			
CONCEPTO	NORMA	PROYECTO	OTR.																																				
ALTURA MÁXIMA PERMITIDA																																							
COEFICIENTE DE OCUPACIÓN DEL SUELO																																							
COEFICIENTE DE UTILIZACIÓN DEL SUELO																																							
COEFICIENTE DE ABSORCIÓN DEL SUELO																																							
PORCENTAJE DEL ÁREA LIBRE																																							
RESTRICCIÓN AL FRENTE																																							
CAJONES DE ESTACIONAMIENTO																																							
RESTRICCIONES DIC. USO DE SUELO																																							
CORRESPBLE. INGENIERIAS NOMBRE: _____ CÉDULA PROFESIONAL: _____ DIRECCIÓN: _____ DELEGACIÓN: _____ TELÉFONO: _____ FIRMA: _____		FIRMA: _____																																					

RIVERO BORRELL - GUTIERREZ
ARQUITECTOS


SELLO

ESCALA: 1 : 250


COTAS: METROS

CLAVE: A-05

Este plano sustituye a los anteriores
 REVISIÓN - 00 / 07 marzo 2018

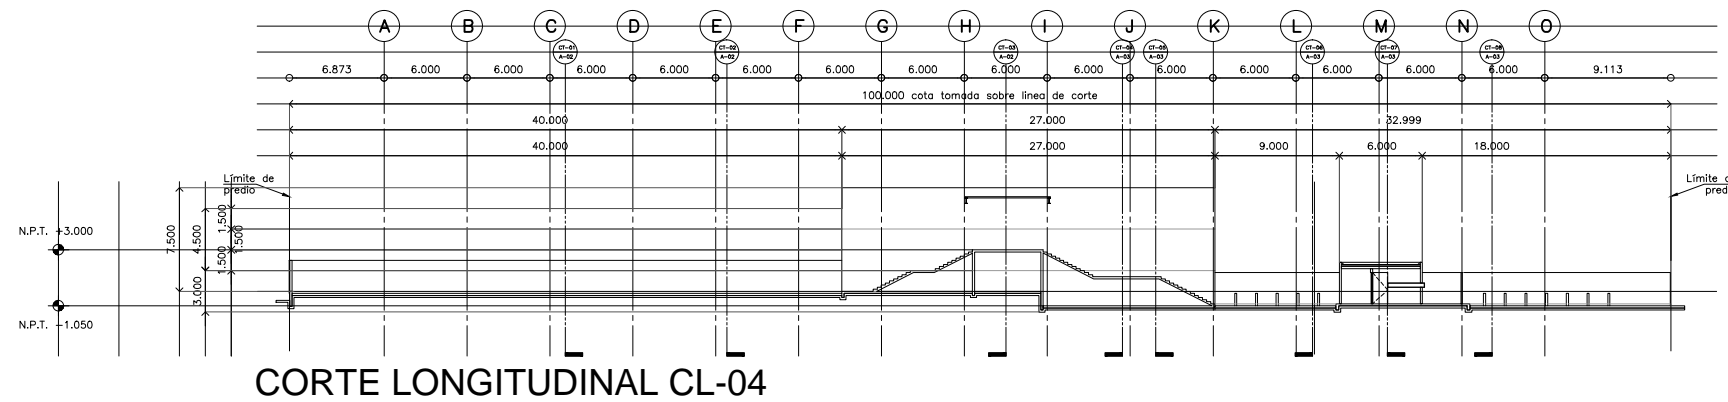

CORTE LONGITUDINAL CL-04

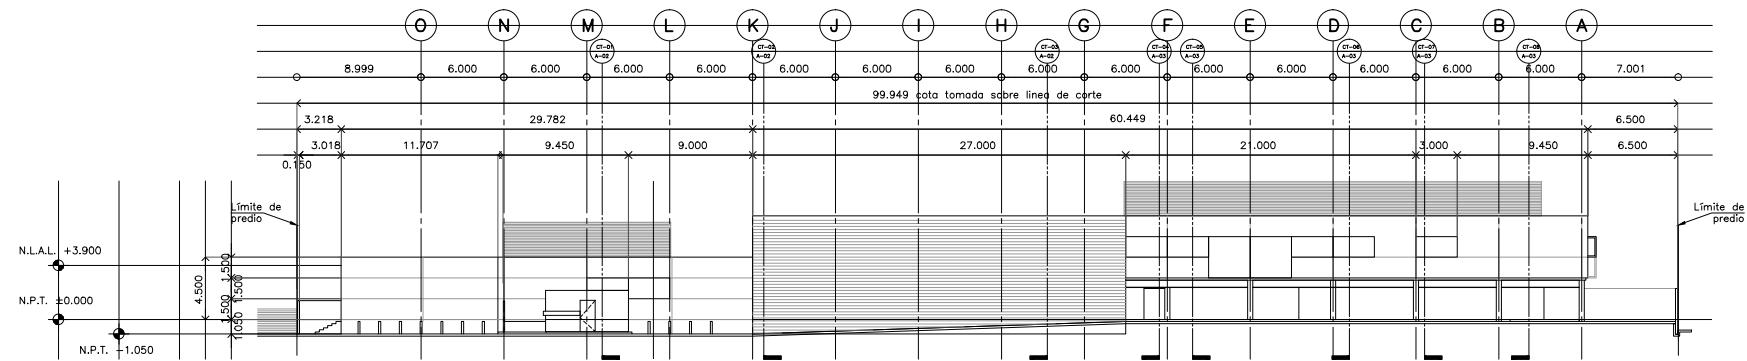

CORTE LONGITUDINAL CL-05