


**CENTRO DE SERVICIO INFONAVIT
AGUASCALIENTES**
CALLE BALNEARIOS FRACC. EJIDO DE OJO CALIENTE
MUNICIPIO DE AGUASCALIENTES EDO. DE AGUASCALIENTES

PROYECTO EJECUTIVO

PLANOS:
ARQUITECTÓNICOS

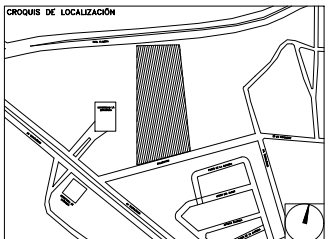

NUMERO DEL PLANO: _____ NOTAS: _____
 FECHA: 00-00-00 ACOTACION: _____ ESCALA: _____
 UBICACION DEL ARCHIVO: _____




USO ESPECIFICO DEL PREDIO:
 TIPO DE TRAMITE:


DATOS DEL PROPIETARIO		DATOS GENERALES																																					
NOMBRE: _____ No.: _____ CALLE: _____ COLONIA: _____ DELEGACION: _____ TELEFONO: _____ FIRMA: _____		<table border="1"> <tr> <th colspan="2">DATOS DEL PREDIO</th> <th>USO</th> </tr> <tr> <td>CLAVE CATASTRAL:</td> <td>AREA: _____ M2.</td> <td>HABITACIONAL <input type="checkbox"/></td> </tr> <tr> <td>CONDominio:</td> <td>LOTE: _____</td> <td>UNIFAMILIAR <input type="checkbox"/></td> </tr> <tr> <td>MEDIDA DEL FRENTE:</td> <td>FONDO: _____ m</td> <td>PLURIFAMILIAR (CONDOMINIO) <input type="checkbox"/></td> </tr> <tr> <td>DIRECCION:</td> <td>No OFICIAL: _____</td> <td>COMERCIAL <input type="checkbox"/></td> </tr> <tr> <td>CALLE: _____ Y LA CALLE: _____</td> <td></td> <td>SERVICIOS <input type="checkbox"/></td> </tr> <tr> <td>COLONIA: _____</td> <td></td> <td>INDUSTRIAL <input type="checkbox"/></td> </tr> <tr> <td>DELEGACION: _____</td> <td></td> <td></td> </tr> <tr> <td>TELEFONO: _____</td> <td></td> <td></td> </tr> <tr> <td>DICTAMEN DE USO DE SUELO</td> <td></td> <td></td> </tr> <tr> <td>No. DE FOLIO: _____</td> <td>FECHA: _____</td> <td></td> </tr> </table>		DATOS DEL PREDIO		USO	CLAVE CATASTRAL:	AREA: _____ M2.	HABITACIONAL <input type="checkbox"/>	CONDominio:	LOTE: _____	UNIFAMILIAR <input type="checkbox"/>	MEDIDA DEL FRENTE:	FONDO: _____ m	PLURIFAMILIAR (CONDOMINIO) <input type="checkbox"/>	DIRECCION:	No OFICIAL: _____	COMERCIAL <input type="checkbox"/>	CALLE: _____ Y LA CALLE: _____		SERVICIOS <input type="checkbox"/>	COLONIA: _____		INDUSTRIAL <input type="checkbox"/>	DELEGACION: _____			TELEFONO: _____			DICTAMEN DE USO DE SUELO			No. DE FOLIO: _____	FECHA: _____				
DATOS DEL PREDIO		USO																																					
CLAVE CATASTRAL:	AREA: _____ M2.	HABITACIONAL <input type="checkbox"/>																																					
CONDominio:	LOTE: _____	UNIFAMILIAR <input type="checkbox"/>																																					
MEDIDA DEL FRENTE:	FONDO: _____ m	PLURIFAMILIAR (CONDOMINIO) <input type="checkbox"/>																																					
DIRECCION:	No OFICIAL: _____	COMERCIAL <input type="checkbox"/>																																					
CALLE: _____ Y LA CALLE: _____		SERVICIOS <input type="checkbox"/>																																					
COLONIA: _____		INDUSTRIAL <input type="checkbox"/>																																					
DELEGACION: _____																																							
TELEFONO: _____																																							
DICTAMEN DE USO DE SUELO																																							
No. DE FOLIO: _____	FECHA: _____																																						
DATOS DEL D.R.O NOMBRE: XX CEDULA PROFESIONAL: XX DIRECCION: XX DELEGACION: XX TELEFONO: XX FIRMA: _____		CORRESPBLE. INGENIERIAS NOMBRE: XX CEDULA PROFESIONAL: XX DIRECCION: XX DELEGACION: XX TELEFONO: XX FIRMA: _____																																					
DATOS DEL D.R.O NOMBRE: _____ CEDULA PROFESIONAL: _____ DIRECCION: _____ DELEGACION: _____ TELEFONO: _____ FIRMA: _____		NORMATIVIDAD <table border="1"> <thead> <tr> <th>CONCEPTO</th> <th>NORMA</th> <th>PROYECTO</th> <th>DIF.</th> </tr> </thead> <tbody> <tr><td>ALTURA MAXIMA PERMITIDA</td><td></td><td></td><td></td></tr> <tr><td>COEFICIENTE DE OCUPACION DEL SUELO</td><td></td><td></td><td></td></tr> <tr><td>COEFICIENTE DE UTILIZACION DEL SUELO</td><td></td><td></td><td></td></tr> <tr><td>COEFICIENTE DE ABSORCION DEL SUELO</td><td></td><td></td><td></td></tr> <tr><td>PORCENTAJE DEL AREA LIBRE</td><td></td><td></td><td></td></tr> <tr><td>RESTRICCION AL FRENTE</td><td></td><td></td><td></td></tr> <tr><td>CAJONES DE ESTACIONAMIENTO</td><td></td><td></td><td></td></tr> <tr><td>RESTRICCIONES DIC. USO DE SUELO</td><td></td><td></td><td></td></tr> </tbody> </table>		CONCEPTO	NORMA	PROYECTO	DIF.	ALTURA MAXIMA PERMITIDA				COEFICIENTE DE OCUPACION DEL SUELO				COEFICIENTE DE UTILIZACION DEL SUELO				COEFICIENTE DE ABSORCION DEL SUELO				PORCENTAJE DEL AREA LIBRE				RESTRICCION AL FRENTE				CAJONES DE ESTACIONAMIENTO				RESTRICCIONES DIC. USO DE SUELO			
CONCEPTO	NORMA	PROYECTO	DIF.																																				
ALTURA MAXIMA PERMITIDA																																							
COEFICIENTE DE OCUPACION DEL SUELO																																							
COEFICIENTE DE UTILIZACION DEL SUELO																																							
COEFICIENTE DE ABSORCION DEL SUELO																																							
PORCENTAJE DEL AREA LIBRE																																							
RESTRICCION AL FRENTE																																							
CAJONES DE ESTACIONAMIENTO																																							
RESTRICCIONES DIC. USO DE SUELO																																							

**RIVERO BORRELL - GUTIERREZ
ARQUITECTOS**

DATOS DE LA CONSTRUCCION		SELLO	
<table border="1"> <thead> <tr> <th>CONCEPTO</th> <th>A. CONSTRUIDA</th> <th>OBRA NUEVA</th> <th>REGULARIZACION</th> <th colspan="2">LICENCIA ANTERIOR</th> </tr> <tr> <td></td> <td></td> <td></td> <td></td> <th>No. LIC.</th> <th>FECHA</th> </tr> </thead> <tbody> <tr><td>SOTANO</td><td></td><td></td><td></td><td></td><td></td></tr> <tr><td>PLANTA BAJA</td><td></td><td></td><td></td><td></td><td></td></tr> <tr><td>1er NIVEL</td><td></td><td></td><td></td><td></td><td></td></tr> <tr><td>MEZZANINE</td><td></td><td></td><td></td><td></td><td></td></tr> <tr><td>2do. NIVEL</td><td></td><td></td><td></td><td></td><td></td></tr> <tr><td>3er NIVEL</td><td></td><td></td><td></td><td></td><td></td></tr> <tr><td>VOLADOS</td><td></td><td></td><td></td><td></td><td></td></tr> <tr><td>ESTACIONAMIENTO</td><td></td><td></td><td></td><td></td><td></td></tr> <tr><td>OTROS</td><td></td><td></td><td></td><td></td><td></td></tr> <tr><td>TOTAL DE M²</td><td></td><td></td><td></td><td></td><td></td></tr> <tr><td>BARDEDO ML</td><td></td><td></td><td></td><td></td><td></td></tr> <tr><td>ALINEAMIENTO ML</td><td></td><td></td><td></td><td></td><td></td></tr> <tr><td>DEMOLICION</td><td></td><td></td><td></td><td></td><td></td></tr> </tbody> </table>	CONCEPTO		A. CONSTRUIDA	OBRA NUEVA	REGULARIZACION	LICENCIA ANTERIOR						No. LIC.	FECHA	SOTANO						PLANTA BAJA						1er NIVEL						MEZZANINE						2do. NIVEL						3er NIVEL						VOLADOS						ESTACIONAMIENTO						OTROS						TOTAL DE M ²						BARDEDO ML						ALINEAMIENTO ML						DEMOLICION					
CONCEPTO	A. CONSTRUIDA	OBRA NUEVA	REGULARIZACION	LICENCIA ANTERIOR	
				No. LIC.	FECHA	
SOTANO	
PLANTA BAJA	
1er NIVEL	
MEZZANINE	
2do. NIVEL	
3er NIVEL	
VOLADOS	
ESTACIONAMIENTO	
OTROS	
TOTAL DE M ²	
BARDEDO ML	
ALINEAMIENTO ML	
DEMOLICION	
Este plano sustituye a los anteriores REVISIÓN - 00 / 21 febrero 2018	

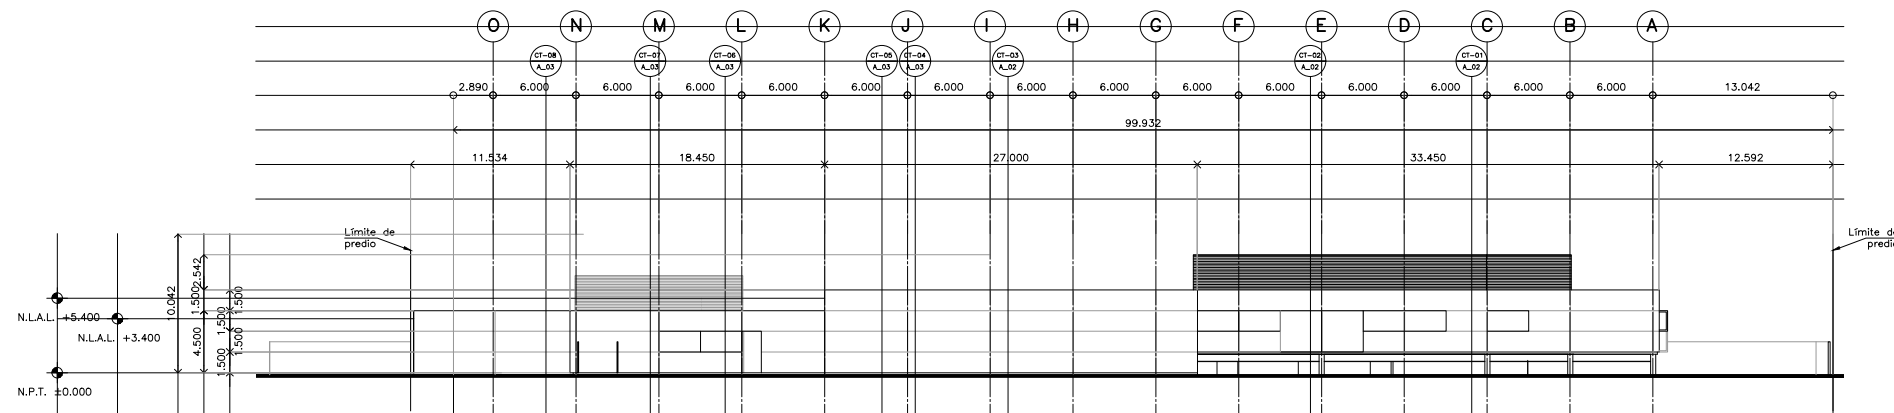

FACHADA ORIENTE

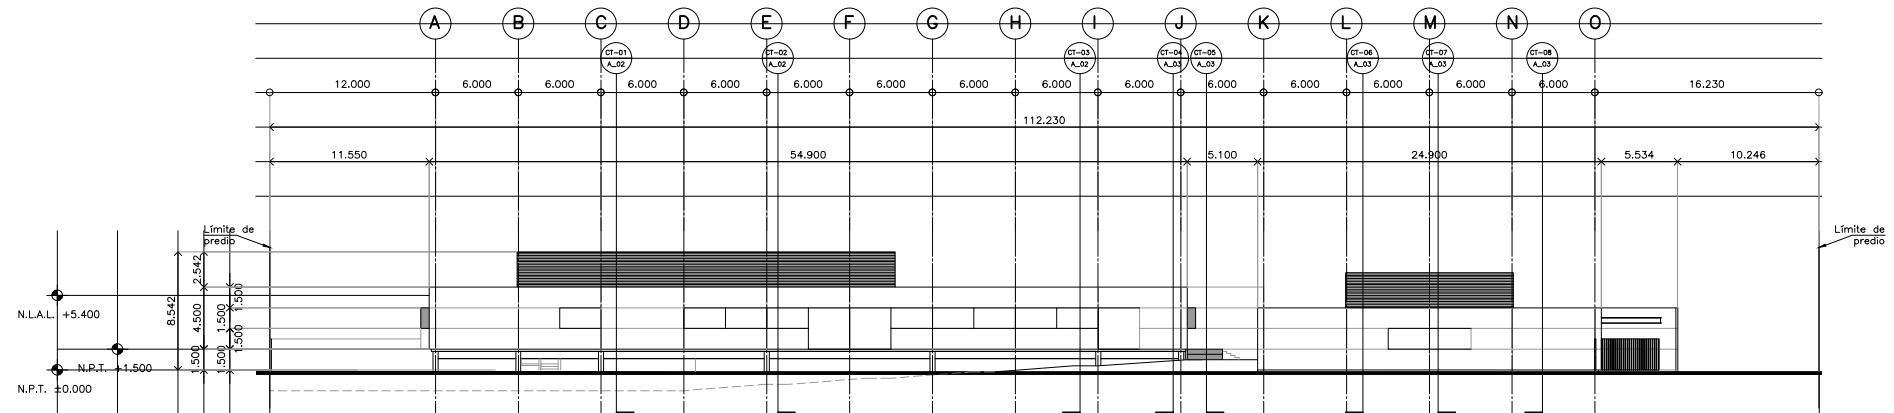

FACHADA PONIENTE