


**CENTRO DE ATENCIÓN CESI INFONAVIT
CAMPECHE**
Lote 14-A, Av. Miguel Aleman, San Francisco de Campeche,
Campeche


**PROYECTO EJECUTIVO
AIRE ACONDICIONADO**

GRAFICA SOLAR PARA EFECTOS DE ASOLEAMIENTO
ESTE PLANO SE DEBERA LEER EN CONJUNTO CON ESTUDIO
BIOClimATICO

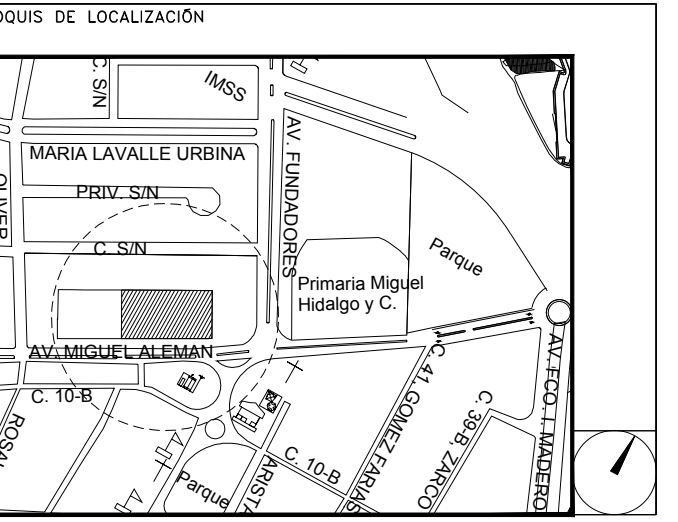


PLANO DE GRAFICA SOLAR

NUMERO DEL PLANO:
CA-E-PL-EB-001-00
FECHA: 00-00-00 ACOTACION: MTS ESCALA: S/E
UBICACION DEL ARCHIVO:

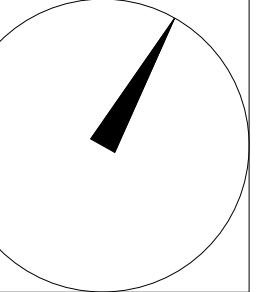


USO ESPECIFICO DEL PREDIO:
TIPO DE TRAMITE:


DATOS DEL PROPIETARIO		DATOS DEL PREDIO		USO
NOMBRE:	No.:	CLAVE CATASTRAL:	AREA: M2.	HABITACIONAL <input type="checkbox"/>
CALLE:		CONDOMINIO:	LOTE:	UNIFAMILIAR <input type="checkbox"/>
COLOANIA:		MEDIDA DEL FRENTE:	FONDO: m	PLURIFAMILIAR (CONDOMINIO) <input type="checkbox"/>
DELEGACION:		DIRECCION:	No OFICIAL:	COMERCIAL <input type="checkbox"/>
TELEFONO:		CALLE:		SERVICIOS <input type="checkbox"/>
FIRMA:		ENTRE LA CALLE Y LA CALLE:		INDUSTRIAL <input type="checkbox"/>
DATOS DEL D.R.O		COLOANIA:		
NOMBRE: XX		DELEGACION:		
CEDULA PROFESIONAL: XX		DICTAMEN DE USO DE SUELO		
DIRECCION: XX		No. DE FOLIO:	FECHA:	
DELEGACION: XX		NORMATIVIDAD		
TELEFONO: XX		CONCEPTO		
FIRMA:		ALTA MAXIMA PERMITIDA	NORMA	PROYECTO
CALCULISTA MECANICO		COEFICIENTE DE OCUPACION DEL SUELO		
NOMBRE: GERARDO MIGUEL JURADO DOMINGUEZ		COEFICIENTE DE ABSORCION DEL SUELO		
CEDULA PROFESIONAL: 6148259		PORCENTAJE DEL AREA LIBRE		
DIRECCION: Rio Amazonas 30, Piso 1, Col. Cuauhtémoc.		RESTRICCION AL FRENTE		
DELEGACION: Cuauhtémoc, Ciudad de México		CAJONES DE ESTACIONAMIENTO		
TELEFONO MOVIL: (044) 95-39-28-20-91		RESTRICCIONES DIC. USO DE SUELO		
FIRMA:				
DATOS DEL D.R.O				
NOMBRE: ..				
CEDULA PROFESIONAL: ..				
DIRECCION: ..	COL.			
DELEGACION:				
TELEFONO:				
FIRMA:				

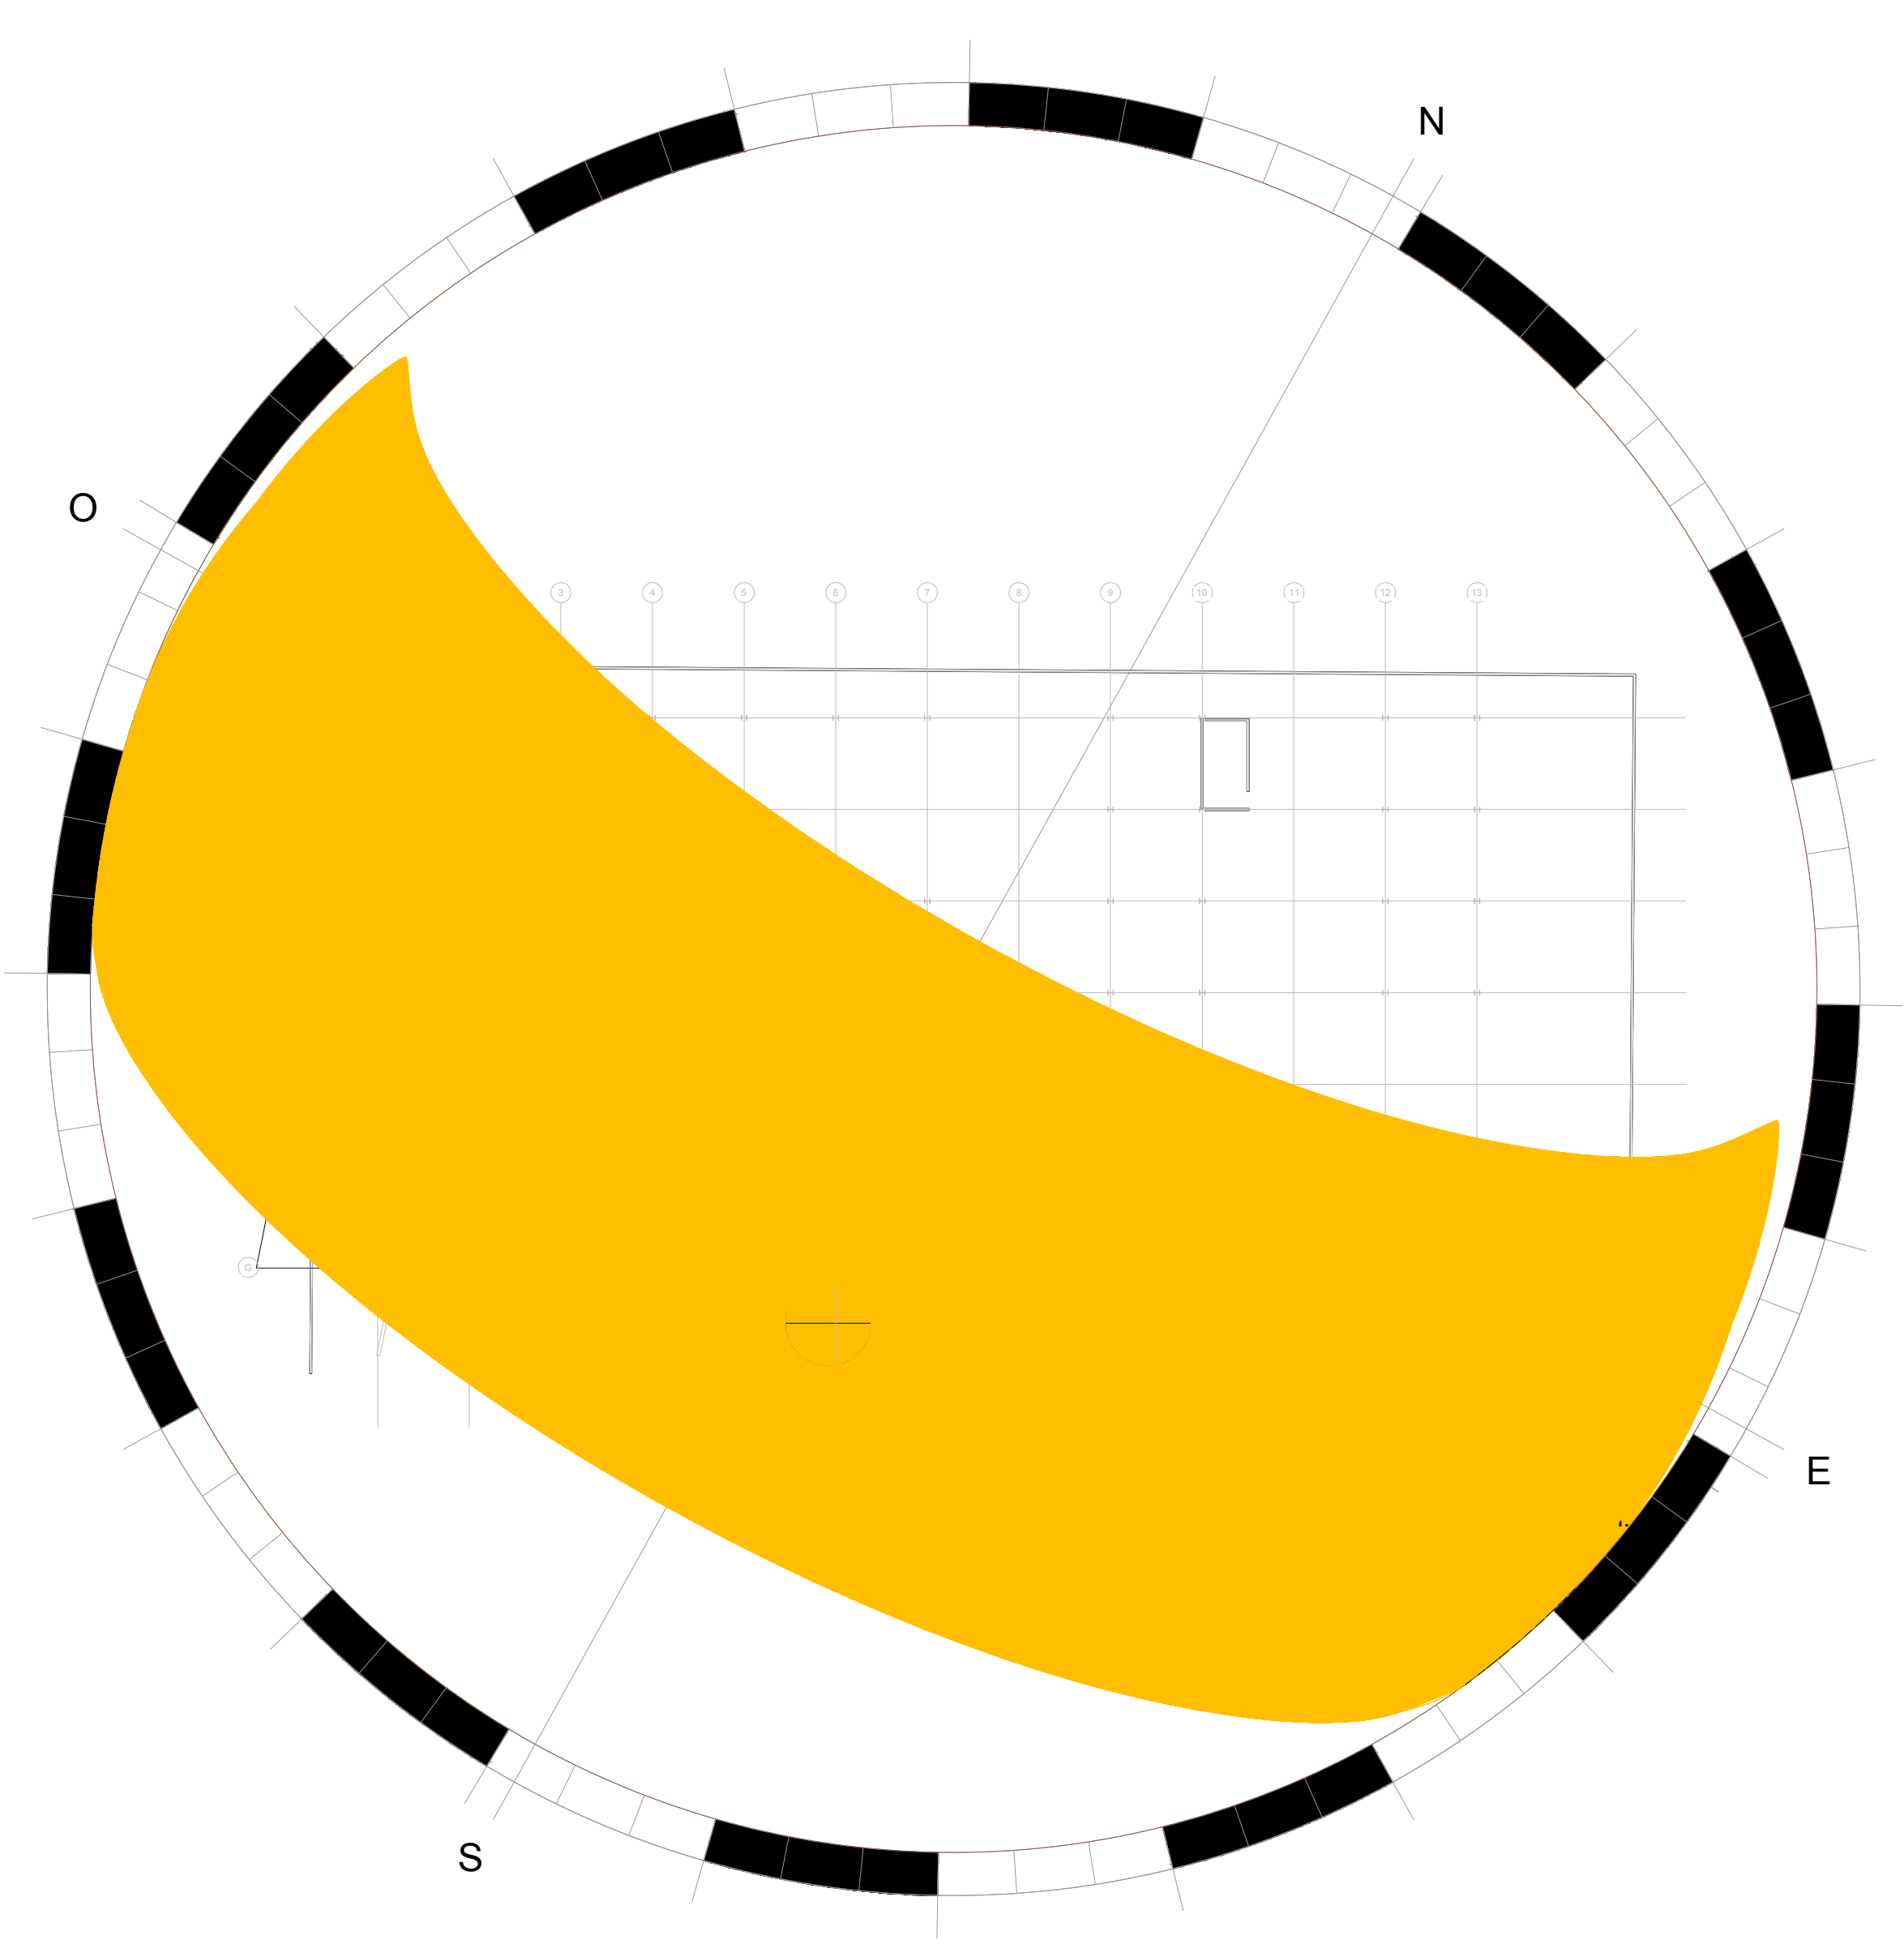

GRAFICA SOLAR DE PLANTA BAJA
ESC. S/E

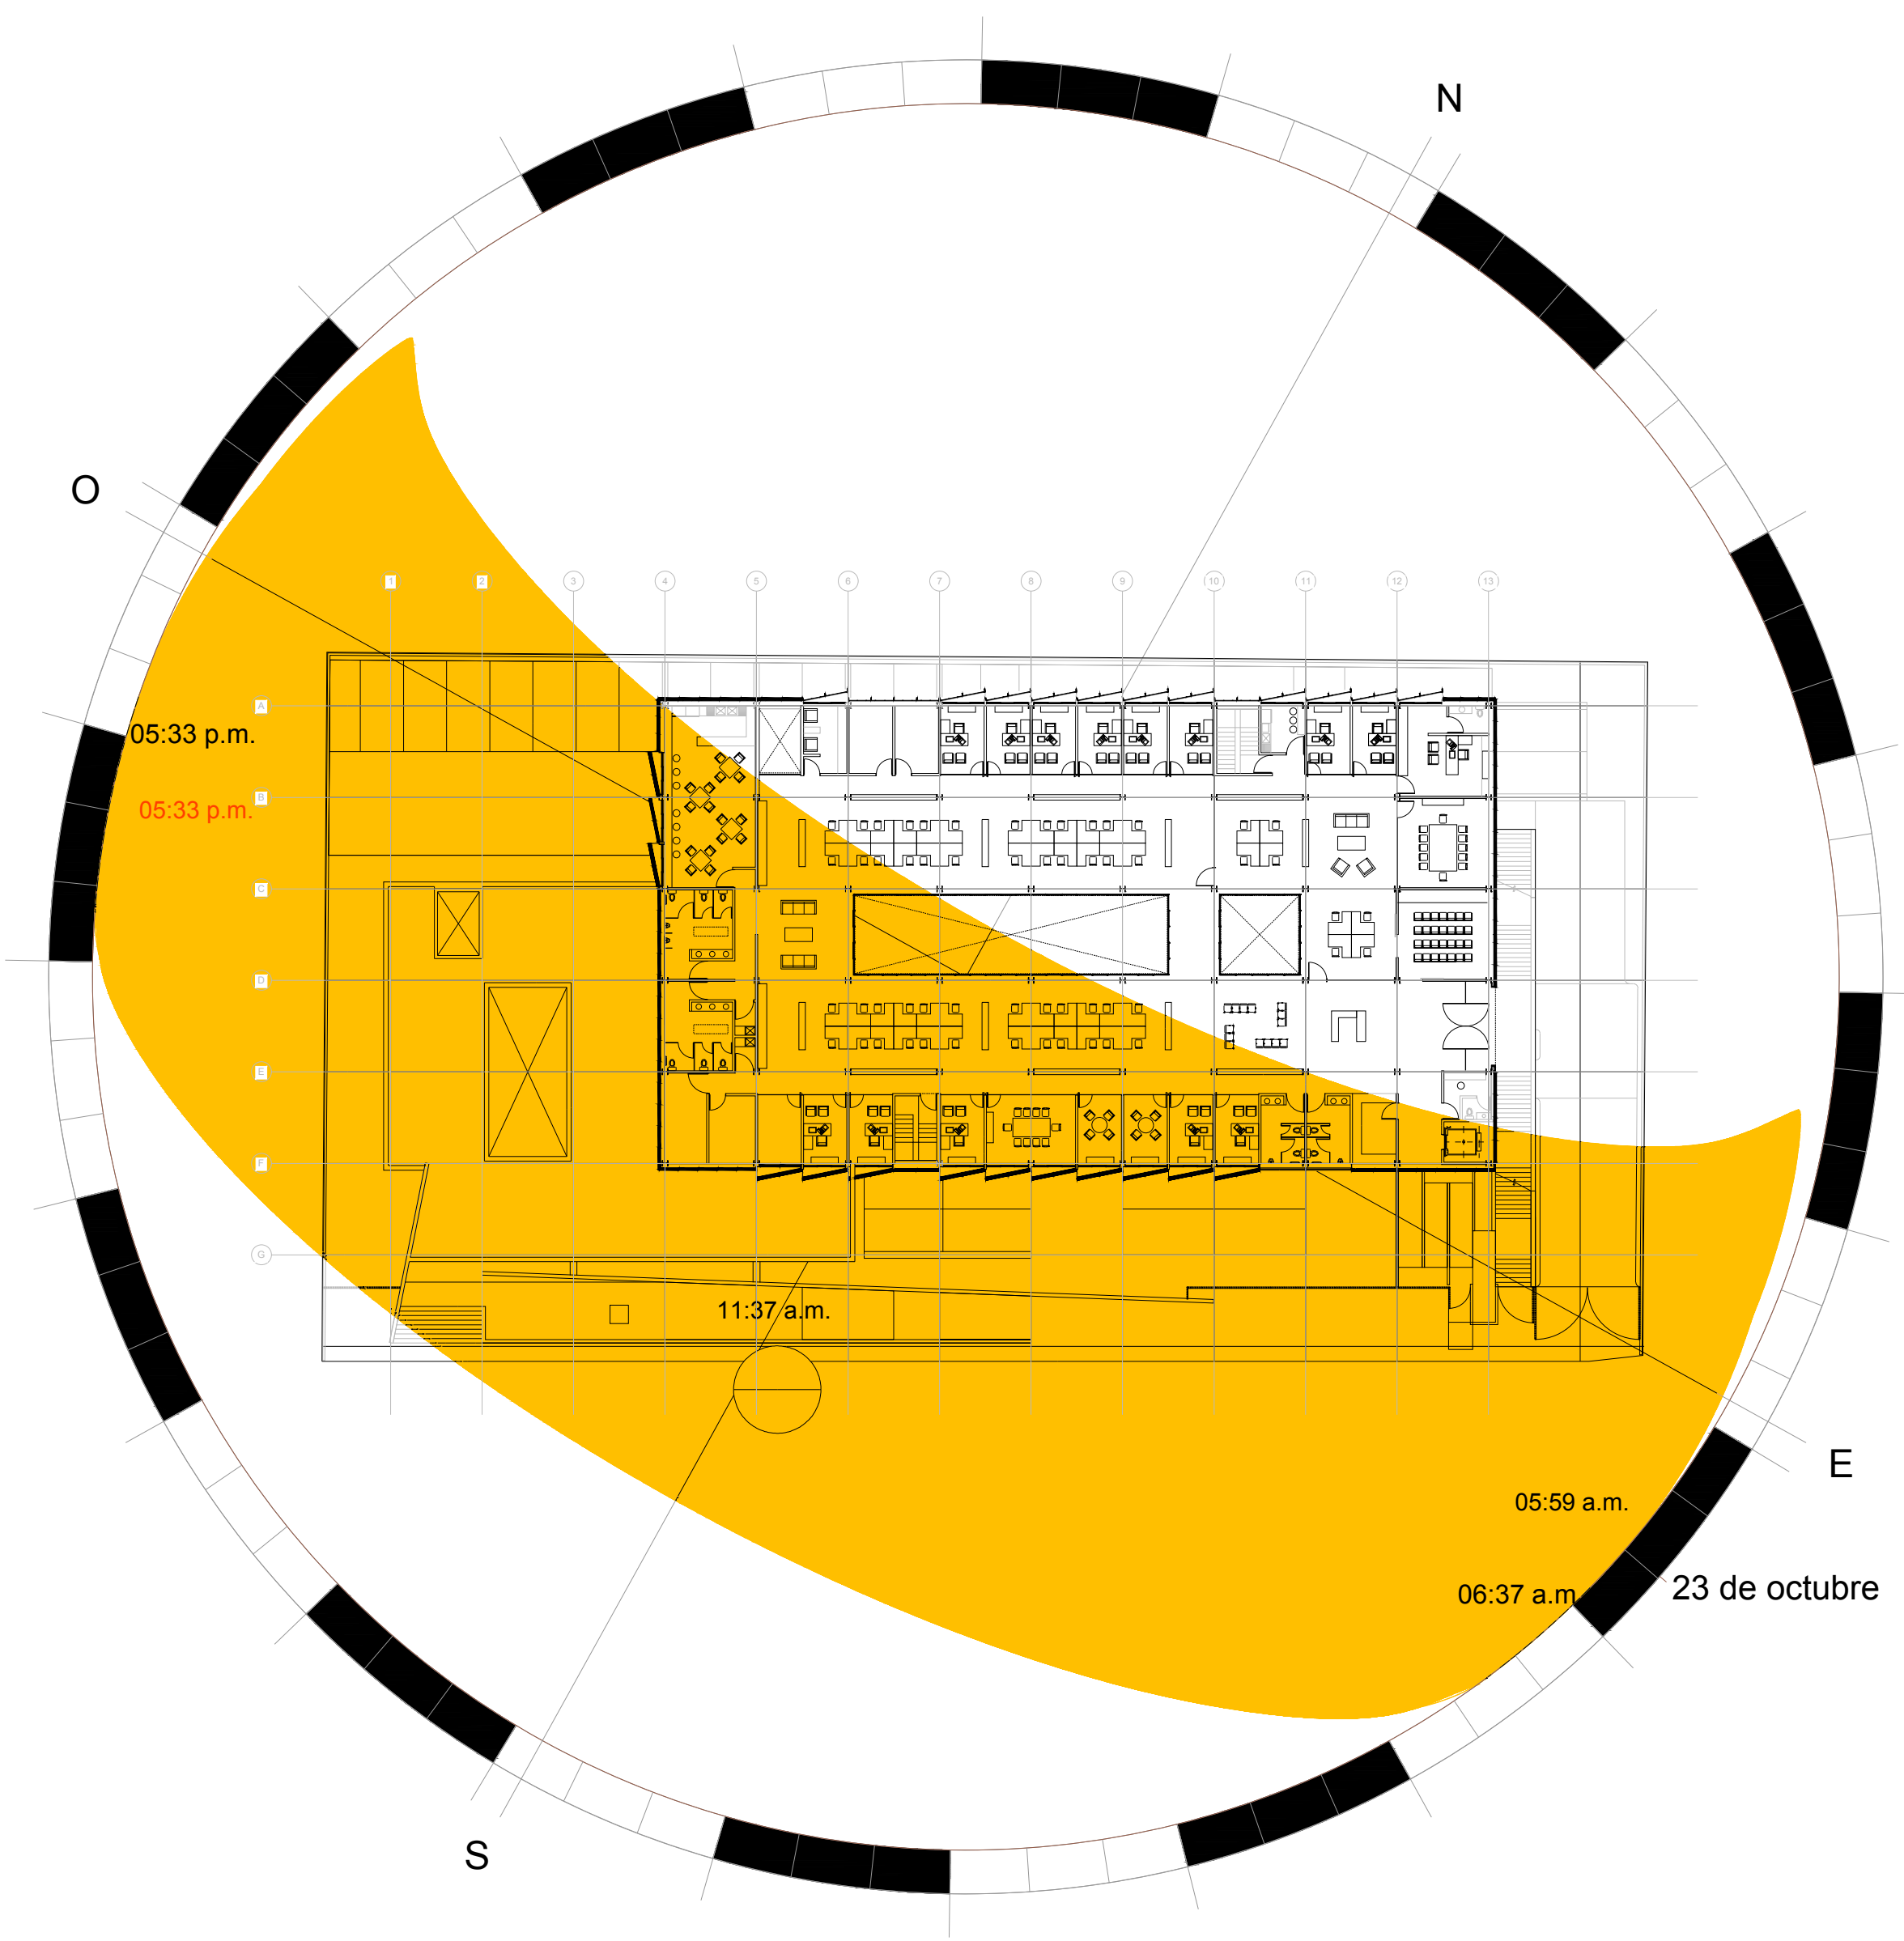

GRAFICA SOLAR DE PLANTA ALTA
ESC. S/E

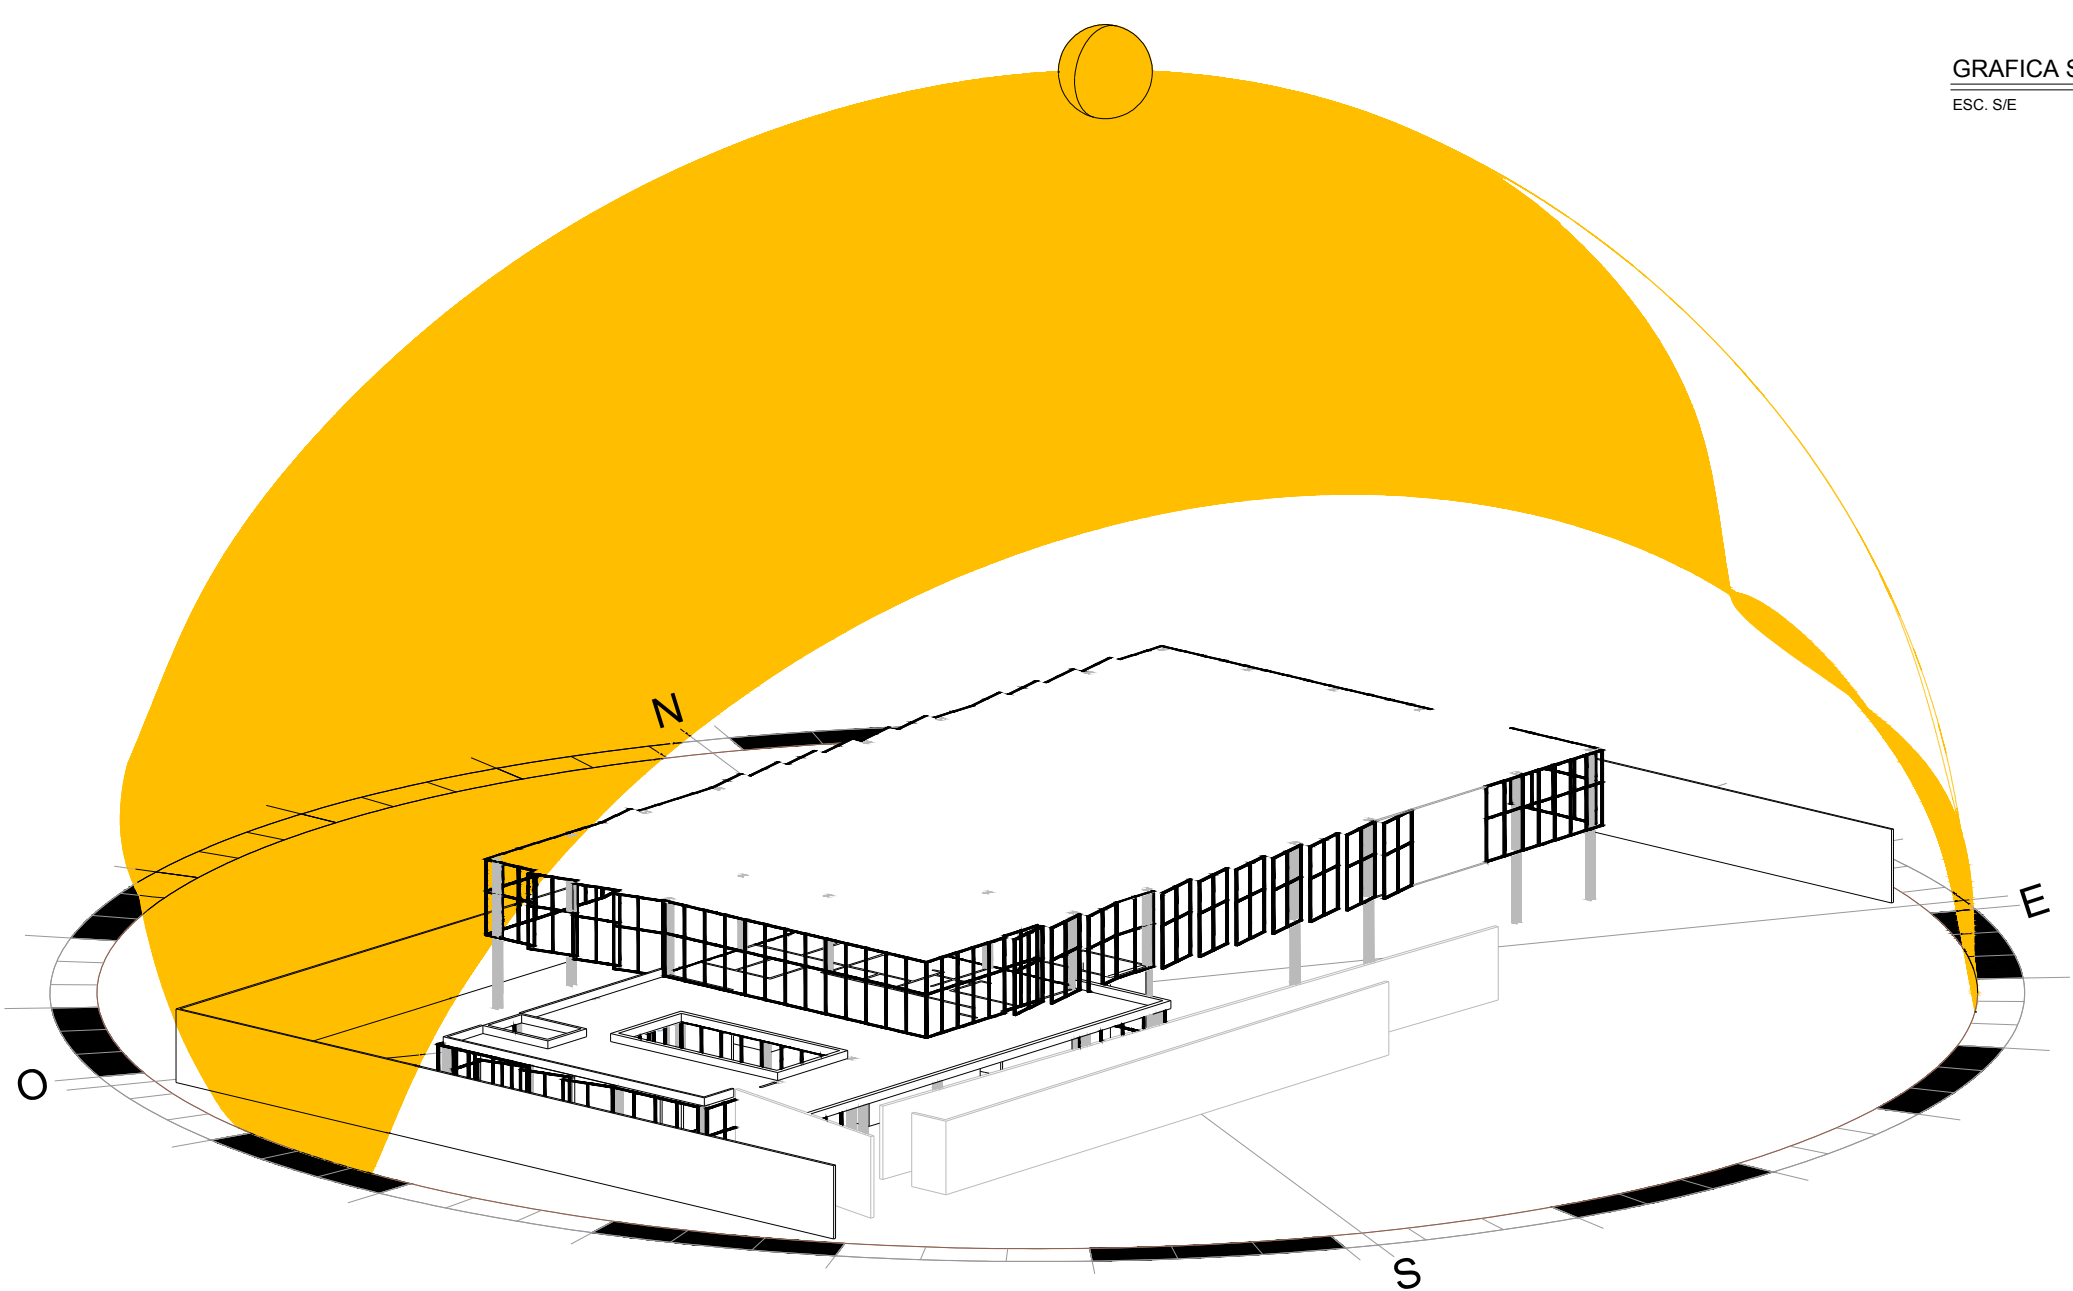

GRAFICA SOLAR ISOMETRICO
ESC. S/E

AIRE ACONDICIONADO
GRAFICA SOLAR

S/E 0.00

**RIVERO BORRELL - GUTIERREZ ingenor
ARQUITECTOS**

CONCEPTO	A. CONSTRUIDA		OPERA NUEVA	REGULACION	LICENCIA ANTERIOR	
	NO. LIC.	FECHA			NO. LIC.	METROS
SOTANO						
PLANTA BAJA						
1er NIVEL						
MEZZANINE						
2do. NIVEL						
3er NIVEL						
VOLADOS						
ESTACIONAMIENTO						
OTROS						
TOTAL DE M ²						
BARRIDO ML						
ALINEAMIENTO ML						
DEMOLICION						

ESCALA: S/E

COTAS: METROS

CLAVE: EB-01

SELLO

Este plano sustituye a los anteriores
REVISIÓN - 00 16 marzo 2018

PLANO APTO PARA CONSTRUCCION