


**CENTRO DE ATENCIÓN CESI INFONAVIT
CAMPECHE**
**Lote 14-A, Av. Miguel Aleman, San Francisco de Campeche,
Campeche**

**PROYECTO EJECUTIVO
INSTALACIÓN SANITARIA**

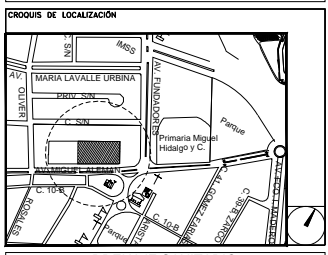

**DRENAJE SANITARIO
DETALLES CONEXIONES**

NUMERO DEL PLANO: CA-E-PL-HS-005-00 A	ACOTACION: ESCALA: 00-00-00 MTS SIN/ESC
FECHA: 00-00-00	UBICACION DEL ARCHIVO:



- NOTAS
- LA UBICACION DEL COLECTOR MARGINAL SE TENDRA QUE CONFIRMAR DE ACUERDO A LA FACTIBILIDAD.
 - TODAS LAS INSTALACIONES DE DRENAJE DE AGUAS NEGRAS, DEBERAN SOMETERSE A UNA PRUEBA HIDROSTATICA DE 10 m.c.a. (1 kg/cm²) DURANTE UN TIEMPO MINIMO DE 2 HORAS. ADEMÁS DE QUE DICHA PRUEBA SE REALIZARA POR SECCIONES Y ANTES DE TERMINARSE MUROS Y PISOS, PERO ASEGURANDO LA CORRECTA UNION DE TODAS LAS CONEXIONES DE ACUERDO A LA NORMA NOM-001-CONAGUA-2009.
 - LAS PUNTAS DE LA TUBERÍA INSTALADA DEBERÁN SER TAPADAS PROVISIONALMENTE, PARA EVITAR LA ENTRADA DE BASURA.
 - ANTES DE COLOCAR LOS ELEMENTOS ESTRUCTURALES DE CONCRETO, MUROS, TRABES Y LOSAS, DEBERA DE PREVENIRSE LA PREPARACION PARA PASOS DE TUBERÍA DEJANDO UNA CAMISA DE TUBERÍA DE PVC, DE UN DIÁMETRO MAYOR AL DIÁMETRO DEL PROYECTO, DEBIENDOSE RESPETAR DIÁMETROS, POSICIÓN EN PLANTA Y ELEVACION.
 - CUALQUIER INTERFERENCIA QUE SE TENGA CON LA INSTALACION PROYECTADA, CON LAS OTRAS INSTALACIONES DEBERA DE RESOLVERSE CON LA COORDINACION Y APROBACION DE LA SUPERVISION PARA SU CORRECTA Y ADECUADA COLOCACION POR PARTE DEL CONTRATISTA.

LEGENDA

○ CODO 90°	○ CODO 90° SALIDA LAT.
○ CODO 45°	○ YE SENCILLA
○ YEE REDUCCION	○ TAPON REGISTRO
○ COLADERA	○ TUBERÍA
→ DIRECCION DE FLUJO	--- LINEA DE CENTRO
--- TUBERÍA DE VENTILACION	■ TAPA REGISTRO
□ REGISTRO	● POZO DE VISITA


NOMENCLATURA

B.A.N. - BAJANTE DE AGUAS NEGRAS
T.R. - TAPON REGISTRO
Ø - DIAMETRO
○ - SUBE TUBERÍA DE VENTILACION
T.V.A. - TUBERÍA DE VENTILACION A AZOTEA

XXX-XX-XXX
○ DIAMETRO DE EN MILIMETROS.
○ PENDIENTE EN MILESIMAS.
○ LONGITUD EN METROS.

EQUIVALENCIAS (PENDIENTES)

5	0.5%
10	1.0%
20	2.0%

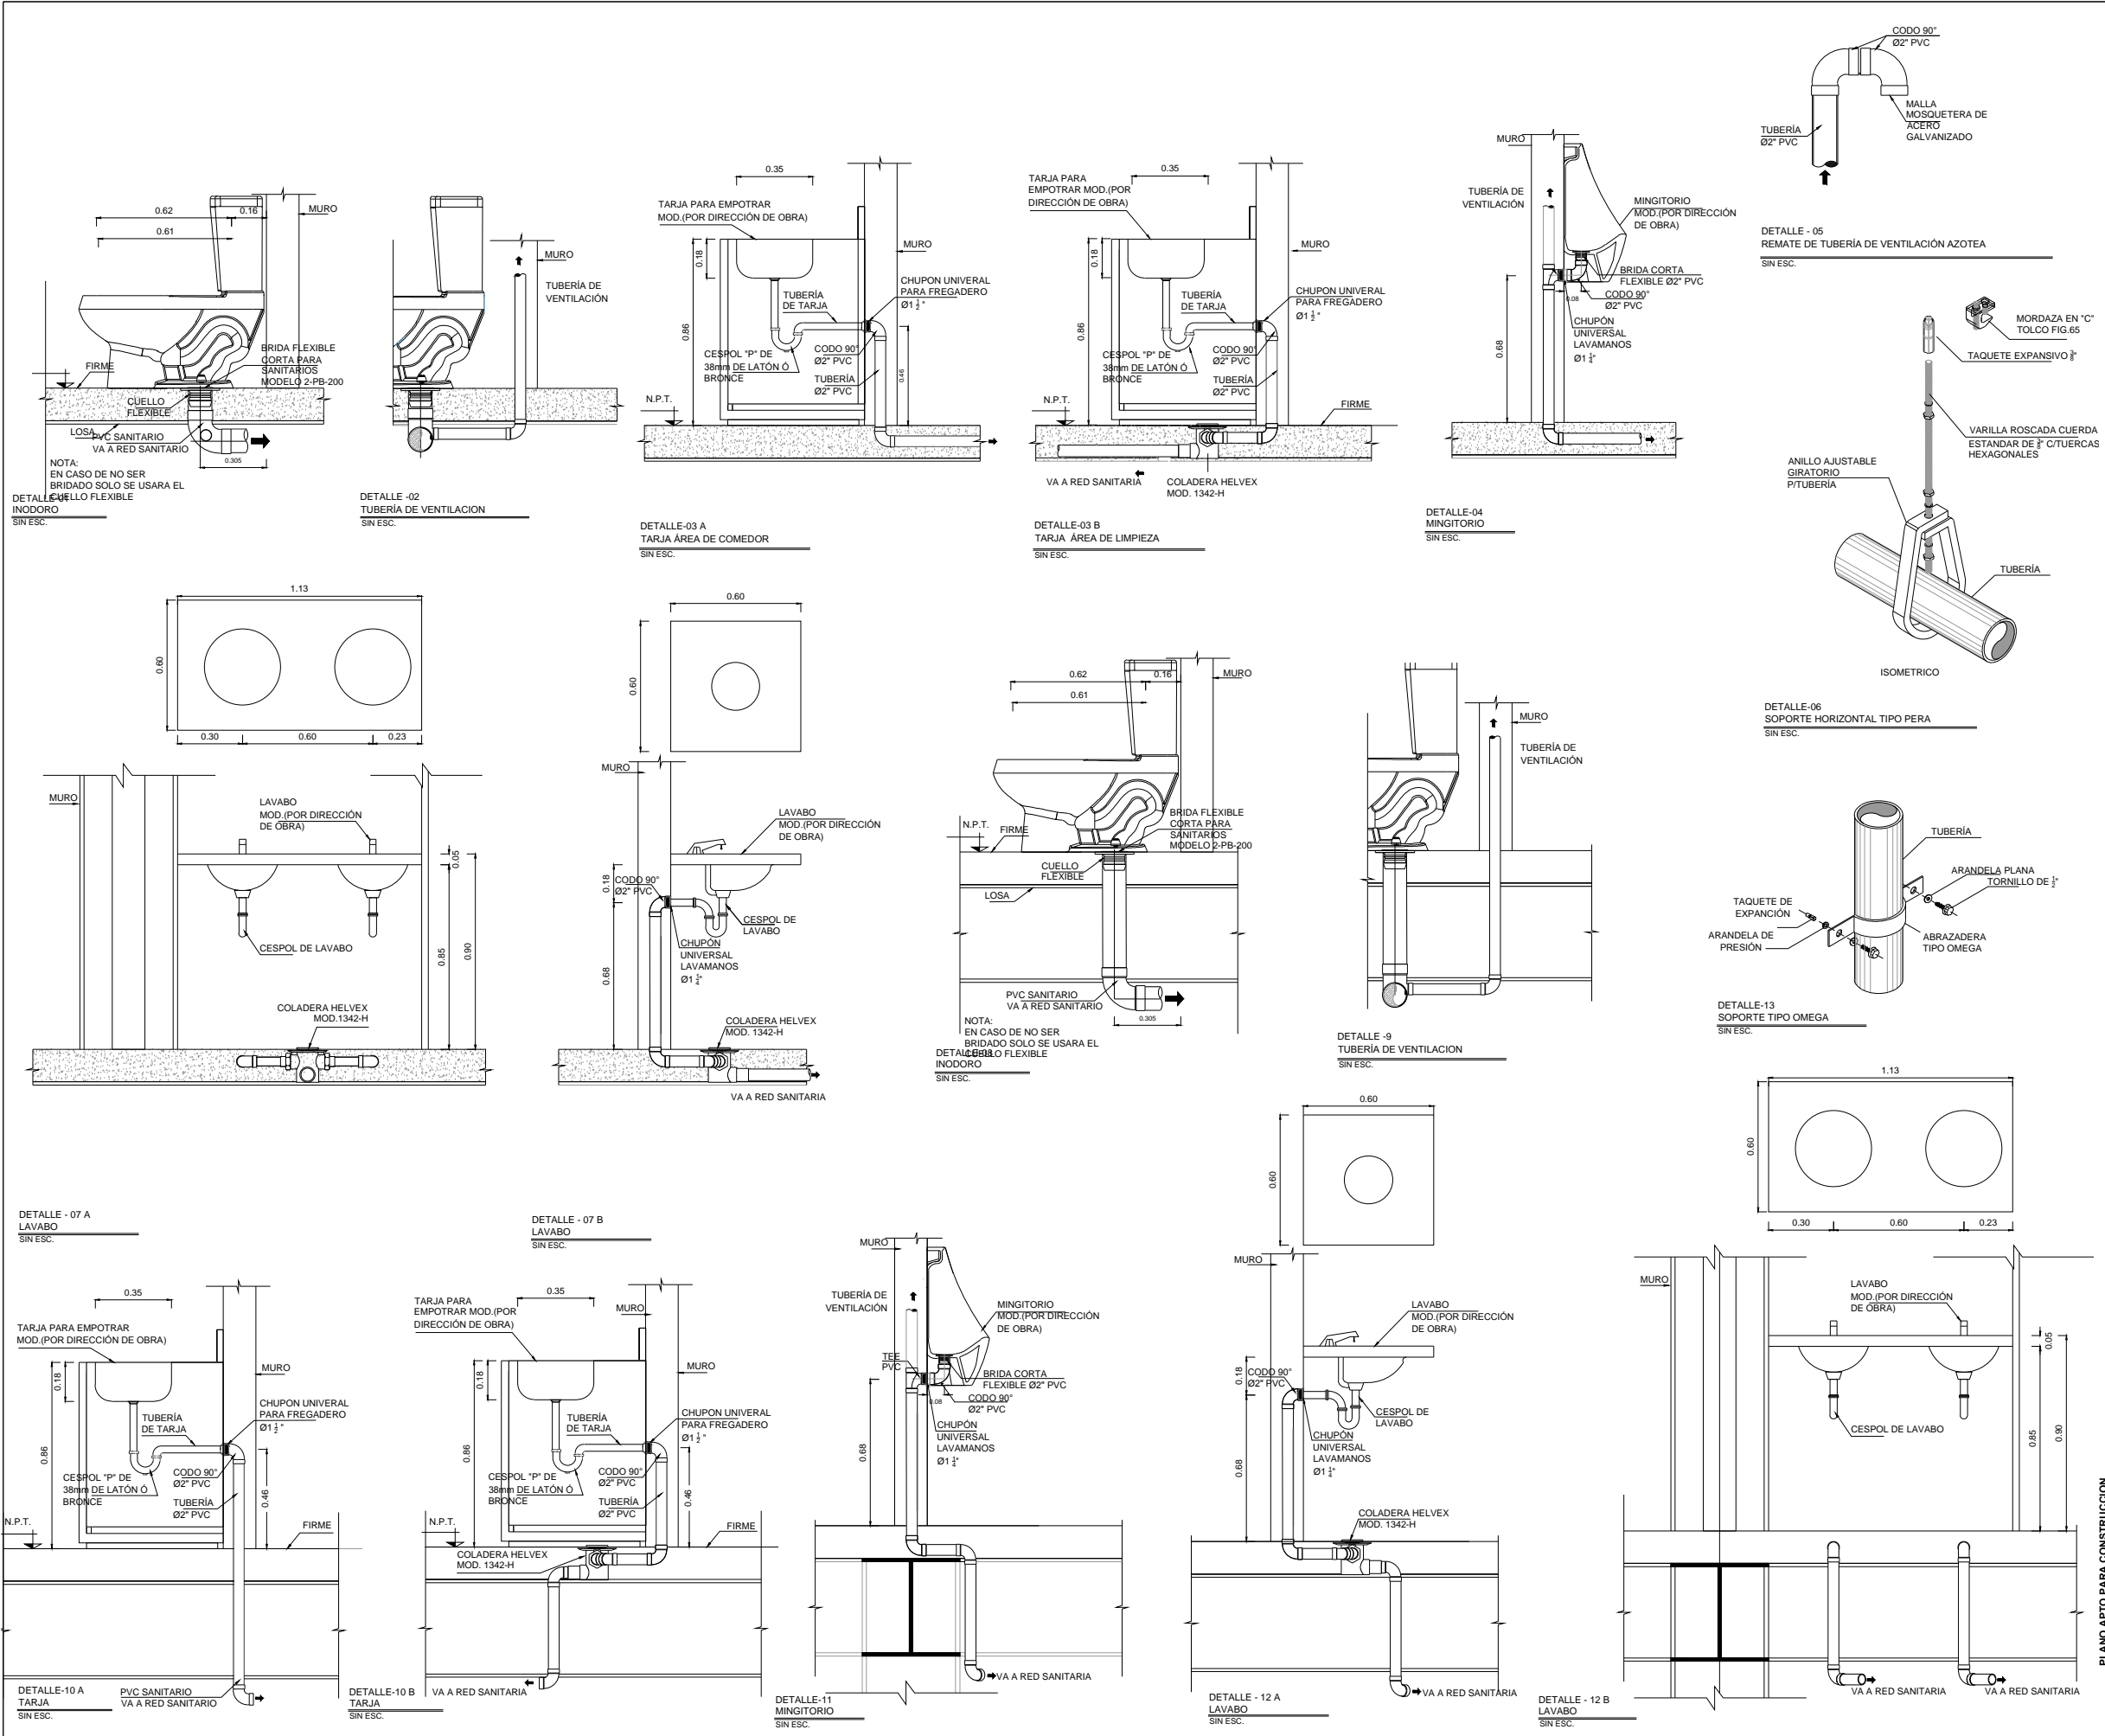

USO ESPECIFICO DEL PREDIO:
TIPO DE TRAMITE:

DATOS DEL PROPIETARIO	DATOS GENERALES
NOMBRE: No.:	DATOS DEL PREDIO
DELEGACION: TELEFONO:	CLAVE CATASTRAL: AREA: M2. LOTE: FONDO: m
FIRMA:	DIRECCION: No OFICIAL: PLURIFAMILIAR (CONDOMINIO)
DATOS DEL D.R.O	DIRECCION: ENTRE LA CALLE: Y LA CALLE: COLONIA: DICTAMEN DE USO DE SUELO No. de FOLIO: FECHA: INDUSTRIAL
NOMBRE: XX CEDULA PROFESIONAL: XX DIRECCION: XX DELEGACION: XX TELEFONO: XX FIRMA:	CALCULISTA MECANICO
	NOMBRE: GENARDO MIGUEL JURADO DOMINGUEZ CEDULA PROFESIONAL: 6148259 DIRECCION: Rio Amazonas 30. Piso 1. Col. Cuauhtemoc. DELEGACION: Cuauhtemoc, Ciudad de Mexico TELEFONO MOVIL: (044) 95 - 39 - 28 - 91 FIRMA:
DATOS DEL D.R.O	NORMATIVIDAD
NOMBRE: CEDULA PROFESIONAL: .. COL. DELEGACION: TELEFONO: FIRMA:	CONCEPTO
	ALTAURA MAXIMA PERMITIDA
	COEFICIENTE DE OCUPACION DEL SUELO
	COEFICIENTE DE UTILIZACION DEL SUELO
	COEFICIENTE DE ABSORCION DEL SUELO
	PORCENTAJE DEL AREA LIBRE
	RESTRICCION AL FRENTE
	CAJONES DE ESTACIONAMIENTO
	RESTRICCIONES DIC. USO DE SUELO

**RIVERO BORRELL - GUTIERREZ
ARQUITECTOS ingenor**

DATOS DE LA CONSTRUCCION

CONCEPTO	A. CONTRIBUIDA	OBRA NUEVA	REGULARIZACION	LENCIA ANTERIOR	NO. LIC.	FECHA	METROS
SOIANO							
PLANTA BAJA							
1er NIVEL							
MEZZANINE							
2do. NIVEL							
3er NIVEL							
VOLADOS							
ESTACIONAMIENTO							
OTROS							
TOTAL DE M ²							
BARDEO ML							
ALINEAMIENTO ML							
DEMOLICION							

ESCALA: S/ESC

COTAS: METROS

CLAVE: HS-05 A

SELLO

Este plano sustituye a los anteriores

REVISION - 00 16 marzo 2018