


**CENTRO DE SERVICIO INFONAVIT
CESI / TULA**
**CARRETERA TULA-JOROBAS COLONIA EL LLANO
MUNICIPIO DE TULA. EDO. DE HIDALGO**

NOMENCLATURA DE LOS ESPACIOS

AC	ACCESO
AN	AREA DE NIÑOS
AVI	ATENCIÓN VISITAS
AR	ARCHIVO
AS	ASISTENTE
AJ	AUXILIAR
AV	ÁREAS VERDES
BD	BAÑO DELEGADO
BEH	BAÑOS EMPLEADOS HOMBRES
BEM	BAÑOS EMPLEADOS MUJERES
BO	BODEGA
BVI	BAÑOS DE VIGILANCIA
BVH	BAÑOS VISITA HOMBRES
BVM	BAÑOS VISITA MUJERES
CAP	CASETA PEATONAL
CAV	CASETA VEHICULAR
CB	CUARTO DE BASURA
CC	COCINA
CE	CUARTO ELÉCTRICO
CL	CUARTO DE LIMPIEZA
CM	CUARTO DE MÁQUINAS
CO	COMEDOR
CP	COPADO
DE	DELEGADO
DU	DUCTO
EL	ELEVADOR
EN	ENLACE
EA	ESCALERA
ES	ESTACIONAMIENTO
ET	ESTACIONES DE TRABAJO
GAD	GERENTE ADMINISTRATIVO
GAU	GERENTE AUDITORIA
GCC	GERENTE DE CARTERA Y COBRANZA
GCE	GERENTE CESI
GFI	GERENTE FISCAL
GGE	GERENTE DE GESTIÓN
GJU	GERENTE JURÍDICO
GSU	GERENTE DE SUSTENTABILIDAD
GTE	GERENTE TÉCNICO
IDF	SITE
MA	MEDICOS ALTERNOS
PA	PLAZA DE ACCESO
PR	PRIVADO
PT	PATIO
RE	RECEPCIÓN
SE	SALA DE ESPERA
SEM	SERVICIO MEDICO
SI	SINDICATO
SJ	SALA DE JUNTAS
SL	SALA DE LACTANCIA
SM	SALA DE MEDIACIÓN
SS	SERVICIO SOCIAL
LM	USOS MÚLTIPLES
VE	VESTIBULO
VI	VIGILANCIA
VU	VENTANILLA ÚNICA

PROYECTO EJECUTIVO

PLANOS: CANCELERÍAS

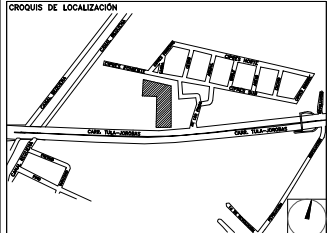

NÚMERO DEL PLANO: _____ **NORTE:**

REVISIÓN DEL DISEÑO: ESCALA: 00-00-00

UBICACIÓN DEL ARCHIVO: _____



USO ESPECÍFICO DEL PREDIO: _____

TIPO DE TRÁMITE: _____

<p>DATOS DEL PROPIETARIO</p> <p>NOMBRE: _____ No.: _____</p> <p>CALLE: _____</p> <p>DELEGACIÓN: _____</p> <p>TELÉFONO: _____</p> <p>FIRMA: _____</p>	<p>DATOS GENERALES</p> <table border="1"> <tr> <th colspan="2">DATOS DEL PREDIO</th> <th>USO</th> </tr> <tr> <td>CLAVE CATASTRAL:</td> <td>ÁREA: _____ M2.</td> <td>HABITACIONAL <input type="checkbox"/></td> </tr> <tr> <td>LOTE:</td> <td>FONDO: _____ m</td> <td>UNIFAMILIAR <input type="checkbox"/></td> </tr> <tr> <td>MEDIDA DEL FRENTE:</td> <td>No OFICIAL: _____</td> <td>PLURIFAMILIAR (CONDominio) <input type="checkbox"/></td> </tr> <tr> <td>DIRECCIÓN:</td> <td>CALLE: _____</td> <td>COMERCIAL <input type="checkbox"/></td> </tr> <tr> <td>CALLE Y LA CALLE:</td> <td>COLONIA: _____</td> <td>SERVICIOS <input type="checkbox"/></td> </tr> <tr> <td>ENTRE LA CALLE:</td> <td>DELEGACIÓN: _____</td> <td>INDUSTRIAL <input type="checkbox"/></td> </tr> <tr> <td>Y LA CALLE:</td> <td>DICTAMEN DE USO DE SUELO</td> <td></td> </tr> <tr> <td>COLONIA:</td> <td>No. DE FOLIO: _____</td> <td></td> </tr> <tr> <td>DELEGACIÓN:</td> <td>FECHA: _____</td> <td></td> </tr> <tr> <td>TELÉFONO:</td> <td></td> <td></td> </tr> <tr> <td>FIRMA:</td> <td></td> <td></td> </tr> </table>	DATOS DEL PREDIO		USO	CLAVE CATASTRAL:	ÁREA: _____ M2.	HABITACIONAL <input type="checkbox"/>	LOTE:	FONDO: _____ m	UNIFAMILIAR <input type="checkbox"/>	MEDIDA DEL FRENTE:	No OFICIAL: _____	PLURIFAMILIAR (CONDominio) <input type="checkbox"/>	DIRECCIÓN:	CALLE: _____	COMERCIAL <input type="checkbox"/>	CALLE Y LA CALLE:	COLONIA: _____	SERVICIOS <input type="checkbox"/>	ENTRE LA CALLE:	DELEGACIÓN: _____	INDUSTRIAL <input type="checkbox"/>	Y LA CALLE:	DICTAMEN DE USO DE SUELO		COLONIA:	No. DE FOLIO: _____		DELEGACIÓN:	FECHA: _____		TELÉFONO:			FIRMA:			
DATOS DEL PREDIO		USO																																				
CLAVE CATASTRAL:	ÁREA: _____ M2.	HABITACIONAL <input type="checkbox"/>																																				
LOTE:	FONDO: _____ m	UNIFAMILIAR <input type="checkbox"/>																																				
MEDIDA DEL FRENTE:	No OFICIAL: _____	PLURIFAMILIAR (CONDominio) <input type="checkbox"/>																																				
DIRECCIÓN:	CALLE: _____	COMERCIAL <input type="checkbox"/>																																				
CALLE Y LA CALLE:	COLONIA: _____	SERVICIOS <input type="checkbox"/>																																				
ENTRE LA CALLE:	DELEGACIÓN: _____	INDUSTRIAL <input type="checkbox"/>																																				
Y LA CALLE:	DICTAMEN DE USO DE SUELO																																					
COLONIA:	No. DE FOLIO: _____																																					
DELEGACIÓN:	FECHA: _____																																					
TELÉFONO:																																						
FIRMA:																																						
<p>DATOS DEL D.R.O</p> <p>NOMBRE: _____</p> <p>CÉDULA PROFESIONAL: _____</p> <p>DIRECCIÓN: _____</p> <p>DELEGACIÓN: _____</p> <p>TELÉFONO: _____</p> <p>FIRMA: _____</p>	<p>CORRESPBLE. INGENIERIAS</p> <p>NOMBRE: _____</p> <p>CÉDULA PROFESIONAL: _____</p> <p>DIRECCIÓN: _____</p> <p>DELEGACIÓN: _____</p> <p>TELÉFONO: _____</p> <p>FIRMA: _____</p>	<p>NORMATIVIDAD</p> <table border="1"> <tr> <th>CONCEPTO</th> <th>NORMA</th> <th>PROYECTO</th> <th>DEF.</th> </tr> <tr> <td>ALTURA MÁXIMA PERMITIDA</td> <td></td> <td></td> <td></td> </tr> <tr> <td>COEFICIENTE DE OCUPACIÓN DEL SUELO</td> <td></td> <td></td> <td></td> </tr> <tr> <td>COEFICIENTE DE UTILIZACIÓN DEL SUELO</td> <td></td> <td></td> <td></td> </tr> <tr> <td>COEFICIENTE DE ABSORCIÓN DEL SUELO</td> <td></td> <td></td> <td></td> </tr> <tr> <td>PORCENTAJE DEL ÁREA LIBRE</td> <td></td> <td></td> <td></td> </tr> <tr> <td>RESTRICCIÓN AL FRENTE</td> <td></td> <td></td> <td></td> </tr> <tr> <td>CAJONES DE ESTACIONAMIENTO</td> <td></td> <td></td> <td></td> </tr> <tr> <td>RESTRICCIONES DIC. USO DE SUELO</td> <td></td> <td></td> <td></td> </tr> </table>	CONCEPTO	NORMA	PROYECTO	DEF.	ALTURA MÁXIMA PERMITIDA				COEFICIENTE DE OCUPACIÓN DEL SUELO				COEFICIENTE DE UTILIZACIÓN DEL SUELO				COEFICIENTE DE ABSORCIÓN DEL SUELO				PORCENTAJE DEL ÁREA LIBRE				RESTRICCIÓN AL FRENTE				CAJONES DE ESTACIONAMIENTO				RESTRICCIONES DIC. USO DE SUELO			
CONCEPTO	NORMA	PROYECTO	DEF.																																			
ALTURA MÁXIMA PERMITIDA																																						
COEFICIENTE DE OCUPACIÓN DEL SUELO																																						
COEFICIENTE DE UTILIZACIÓN DEL SUELO																																						
COEFICIENTE DE ABSORCIÓN DEL SUELO																																						
PORCENTAJE DEL ÁREA LIBRE																																						
RESTRICCIÓN AL FRENTE																																						
CAJONES DE ESTACIONAMIENTO																																						
RESTRICCIONES DIC. USO DE SUELO																																						

**RIVERO BORRELL - GUTIERREZ
ARQUITECTOS**


SELLO

ESCALA: 1 : 125

COTAS: METROS


CLAVE: CA-01

Este plano sustituye a los anteriores
REVISIÓN - 00 / 28 febrero 2018

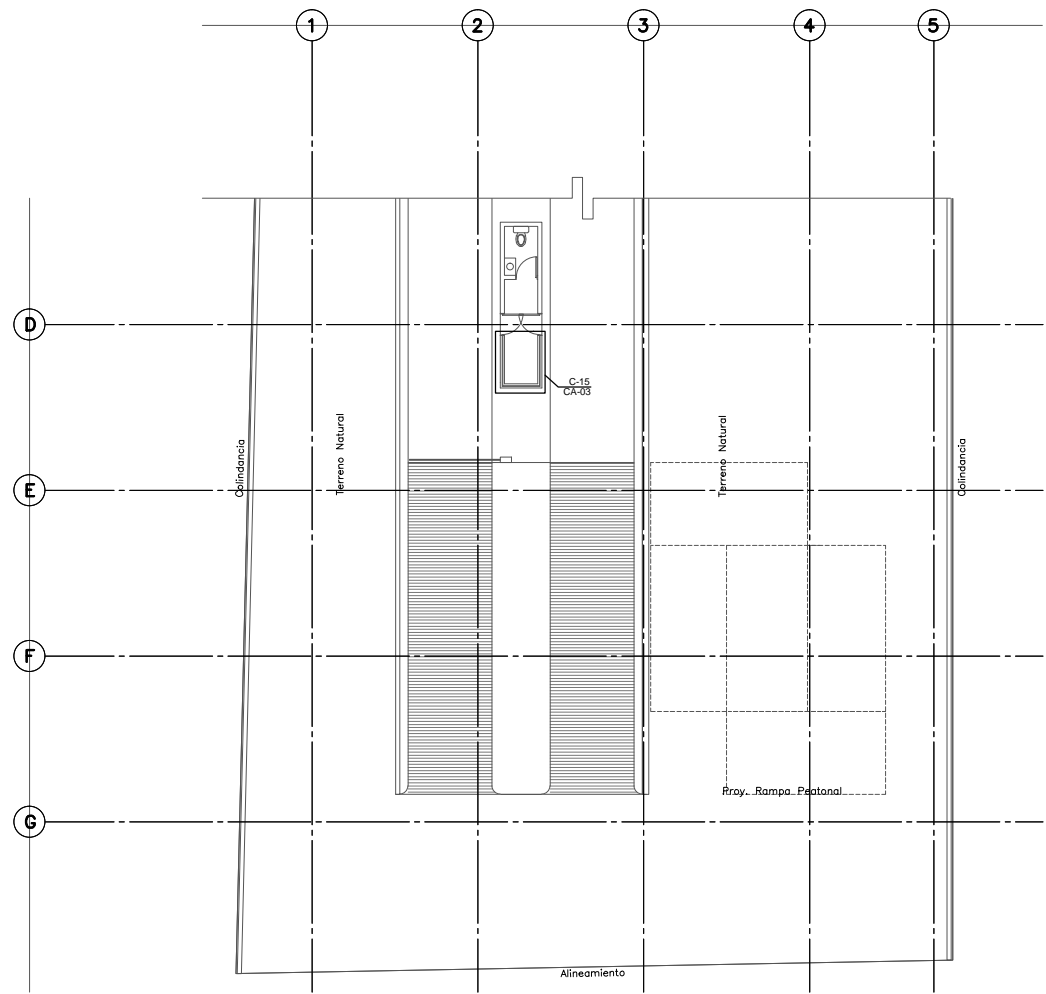

PLANTA ARQUITECTÓNICA NIVEL -1.500

No. de Cancel	Ubicación	Con Puerta de Cristal		Dimensión Total Cancel		
		Izquierda	Derecha	Dimensión	Ancho	Alto
C-01	+1.500	1	1	1.50x3.30m	5.98m	3.30m
C-02	+1.500				2.36m	0.30m
C-03	+1.500				1.86m	0.30m
C-04	+1.500				5.65m	3.30m
C-05	+1.500				5.25m	3.75m
C-06	+1.500				17.25m	1.50m
C-07	+1.500				5.25m	2.25m
C-08	+1.500				7.44m	2.25m
C-09	+1.500	1		0.90x2.25m	4.51m	2.25m
C-10	+1.500	1		1.00x2.25m	3.00m	2.25m
C-11	+1.500		1	1.00x2.25m	3.00m	2.25m
C-12	+1.500				5.37m	3.00m
C-13	+1.500				5.37m	3.00m
C-14	+1.500				2.75m	1.30m
C-15	-1.500				5.00m	0.30m

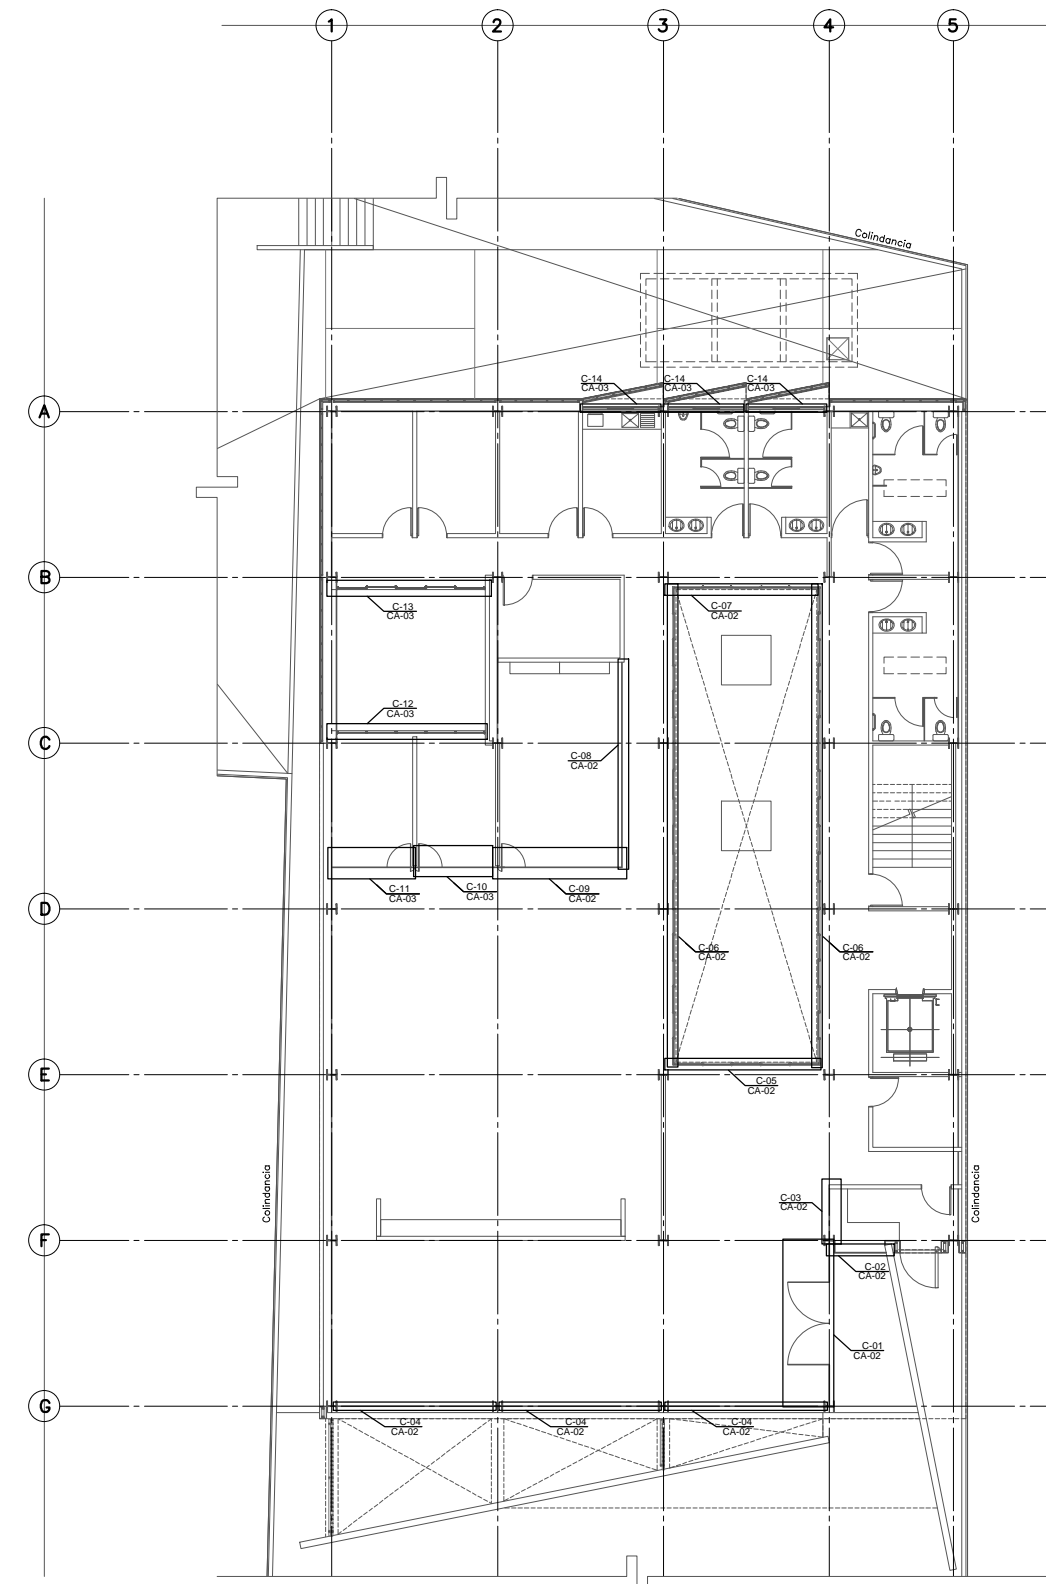

PLANTA CANCELERÍA NIVEL +1.500