
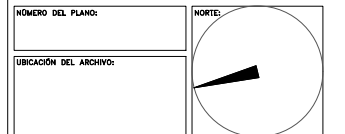


**CENTRO DE SERVICIO INFONAVIT / DEL
MÉRIDA**
CALLE 39 CON LA EXTENSIÓN DE 32
M-204 SECC. CATASTRAL 13 NUM. 512D MÉRIDA YUCATÁN

PROYECTO EJECUTIVO

PLANO: CANCELERÍA

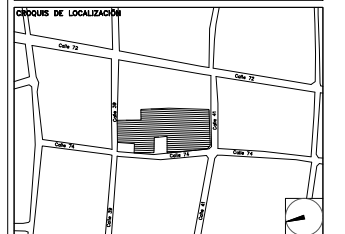

USO ESPECIFICO
DEL PREDIO:
TIPO DE TRAMITE:

DATOS DEL PROPIETARIO

NOMBRE: No.:
CALLE:
COLONIA:
DELEGACION:
TELEFONO:
FIRMA:
DATOS DEL D.R.O
NOMBRE:
CÉDULA PROFESIONAL:
DIRECCIÓN:
DELEGACIÓN:
TELEFONO:
FIRMA:

DATOS GENERALES

DATOS DEL PREDIO
CLAVE CATASTRAL:
ÁREA: M2.
LOTE:
MEDIDA DEL FRENTE: FONDO: m
DIRECCIÓN:
CALLE: No OFICIAL:
ENTRE LA CALLE Y LA CALLE:
COLONIA:
DELEGACIÓN:
DICI FAMILIA DE USO DE SUELO
No. DE FOLIO: FECHA:
USO
HABITACIONAL
UNIFAMILIAR
PLURIFAMILIAR (CONDÓMINO)
COMERCIAL
SERVICIOS
INDUSTRIAL

CORRESPBLE. INGENIERIAS

NOMBRE:
CÉDULA PROFESIONAL:
DIRECCIÓN:
DELEGACIÓN:
TELEFONO:
FIRMA:

NORMATIVIDAD

CONCEPTO	NORMA	PROYECTO	OP
ALTURA MÁXIMA PERMITIDA			
COEFICIENTE DE OCUPACIÓN DEL SUELO			
COEFICIENTE DE UTILIZACIÓN DEL SUELO			
COEFICIENTE DE ABSORCIÓN DEL SUELO			
PORCENTAJE DEL ÁREA LIBRE			
RESTRICCIÓN AL FRENTE			
CAJONES DE ESTACIONAMIENTO			
RESTRICIONES DIC. USO DE SUELO			

FIRMA:

**RIVERO BORRELL - GUTIERREZ
ARQUITECTOS**


SELLO

ESCALA:
1 : 125

COTAS:
METROS

CLAVE:
CA-02

Este plano sustituye a los anteriores
REVISIÓN - 00 / 2 marzo 2018

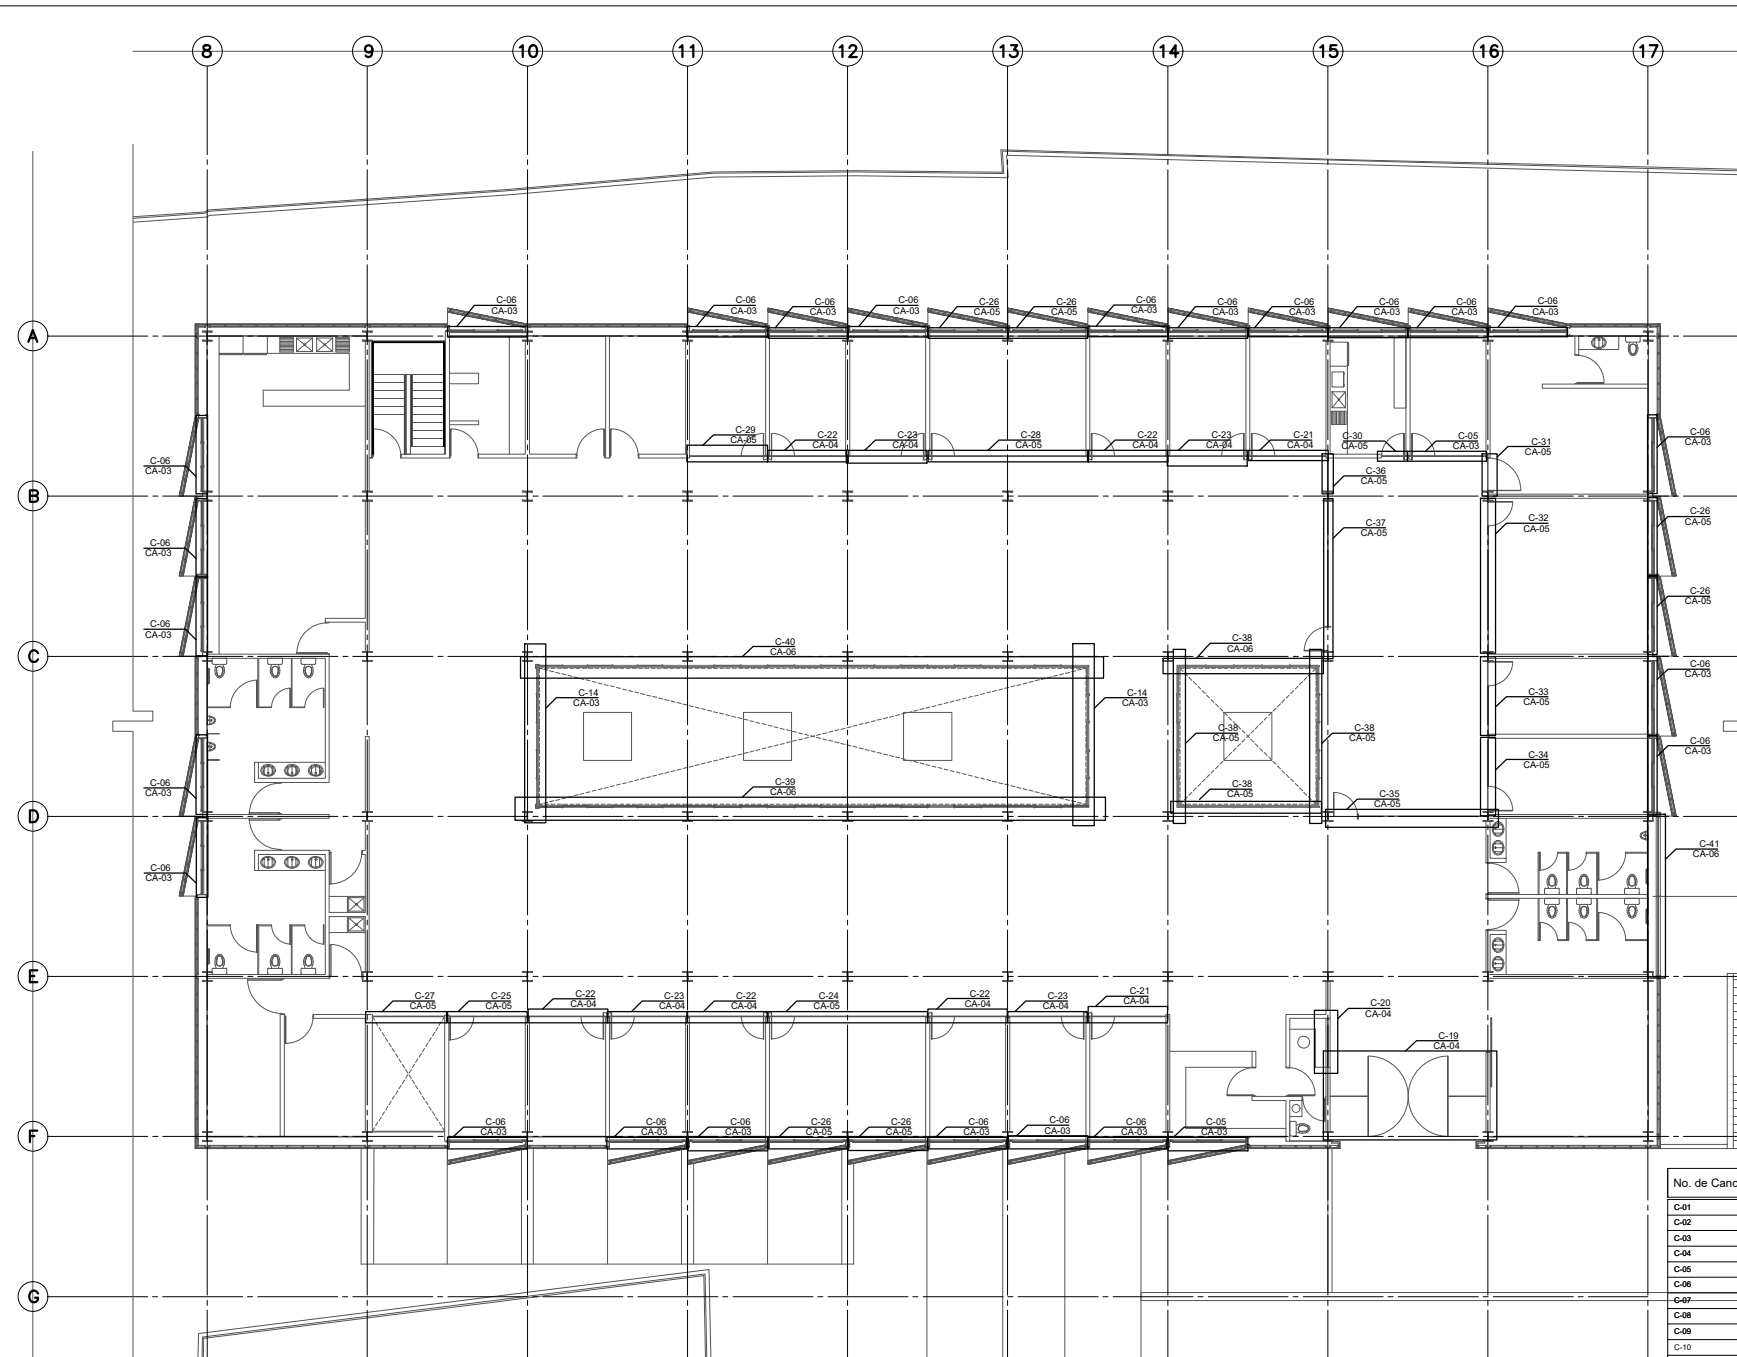

PLANTA ARQUITECTÓNICA CANCELERÍAS LLAVE NIVEL +3.000

No. de Cancel	Ubicación	Con Puerta de Cristal		Dimensión Total Cancel		
		Izquierda	Derecha	Ancho	Alto	
C-01	± 0.000	1	1	1.50x3.30m	5.88m	3.30m
C-02	± 0.000		1	1.25x3.30m	1.25m	3.30m
C-03	± 0.000				1.989m	0.30m
C-04	± 0.000				1.996m	0.30m
C-05	± 0.000				5.664m	3.30m
C-06	± 0.000 / +3.000				2.74m	1.20m
C-07	± 0.000		1	1.00x2.25m	3.00m	2.25m
C-08	± 0.000	1	1	1.00x2.25m	3.00m	2.25m
C-09	± 0.000	1		1.00x2.25m	4.50m	2.25m
C-10	± 0.000				5.372m	2.25m
C-11	± 0.000				5.372m	2.25m
C-12	± 0.000				6.915m	2.25m
C-13	± 0.000				2.70m	2.25m
C-14	± 0.000				5.25m	1.50m
C-15	± 0.000				2.747m	1.20m
C-16	± 0.000				17.24m	2.25m
C-17	± 0.000				17.24m	1.50m
C-18	± 0.000				6.15m	0.30m
C-19	+3.000	1	1	1.50x2.25m	6.85m	2.25m
C-20	+3.000				1.625m	0.30m
C-21	+3.000		1	0.975x2.25m	2.925m	2.25m
C-22	+3.000	1		1.00x2.25m	3.00m	2.25m
C-23	+3.000		1	1.00x2.25m	3.00m	2.25m
C-24	+3.000		1	1.00x2.25m	6.00m	2.25m
C-25	+3.000		1	1.00x2.25m	2.825m	2.25m
C-26	+3.000				2.74m	3.70m
C-27	+3.000				2.715m	2.25m
C-28	+3.000	1		1.00x2.25m	6.00m	2.25m
C-29	+3.000		1	0.975x2.25m	2.925m	2.25m
C-30	+3.000		1	1.00x2.25m	1.00m	2.25m
C-31	+3.000		1	1.247x2.25m	1.247m	2.25m
C-32	+3.000		1	0.941x2.25m	5.644m	2.25m
C-33	+3.000	1		0.941x2.25m	2.822m	2.25m
C-34	+3.000		1	0.941x2.25m	2.822m	2.25m
C-35	+3.000		1	0.925x2.25m	5.98m	3.30m
C-36	+3.000				1.247m	3.30m
C-37	+3.000	1		0.941x2.25m	5.644m	3.30m
C-38	+3.000				5.25m	3.75m
C-39	+3.000				20.625m	2.25m
C-40	+3.000				20.625m	1.50m
C-41	+3.000				5.96m	0.75m