


**CENTRO DE SERVICIO INFONAVIT
CESI / DELEGACIÓN / CAMPECHE**

**LOTE 14-A AVENIDA MIGUEL ALEMÁN
SAN FRANCISCO DE CAMPECHE. CAMPECHE**


PROYECTO EJECUTIVO

**PLANO:
CANCELERÍA**

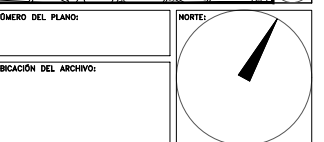

USO ESPECÍFICO DEL PREDIO:
TIPO DE TRÁMITE:

DATOS DEL PROPIETARIO		DATOS GENERALES	
NOMBRE: _____ No.: _____ CALLE: _____ COLONIA: _____ DELEGACIÓN: _____ TELÉFONO: _____ FIRMA: _____		DATOS DEL PREDIO CLAVE CATASTRAL: _____ ÁREA: _____ M2. LOTE: _____ MEDIDA DEL FRENTE: _____ FONDO: _____ m DIRECCIÓN: _____ ENTRE LA CALLE Y LA CALLE: _____ COLOMIA: _____ DELEGACIÓN: _____ DICTAMEN DE USO DE SUELO: _____ No. de FOLIO: _____ FECHA: _____	
DATOS DEL D.R.O		USO	
NOMBRE: _____ CÉDULA PROFESIONAL: _____ DIRECCIÓN: _____ DELEGACIÓN: _____ TELÉFONO: _____ FIRMA: _____		HABITACIONAL <input type="checkbox"/> UNIFAMILIAR <input type="checkbox"/> PLURIFAMILIAR (CONDOMINIO) <input type="checkbox"/> COMERCIAL <input type="checkbox"/> SERVICIOS <input type="checkbox"/> INDUSTRIAL <input type="checkbox"/>	
CORRESPBLE. INGENIERIAS		NORMATIVIDAD	
NOMBRE: _____ CÉDULA PROFESIONAL: _____ DIRECCIÓN: _____ DELEGACIÓN: _____ TELÉFONO: _____ FIRMA: _____		CONCEPTO ALTURA MÁXIMA PERMITIDA COEFICIENTE DE OCUPACIÓN DEL SUELO COEFICIENTE DE UTILIZACIÓN DEL SUELO COEFICIENTE DE ABSORCIÓN DEL SUELO PORCENTAJE DEL ÁREA LIBRE RESTRICCIÓN AL FRENTE CAJONES DE ESTACIONAMIENTO RESTRICCIONES DIC. USO DE SUELO	
FIRMA: _____		FIRMA: _____	

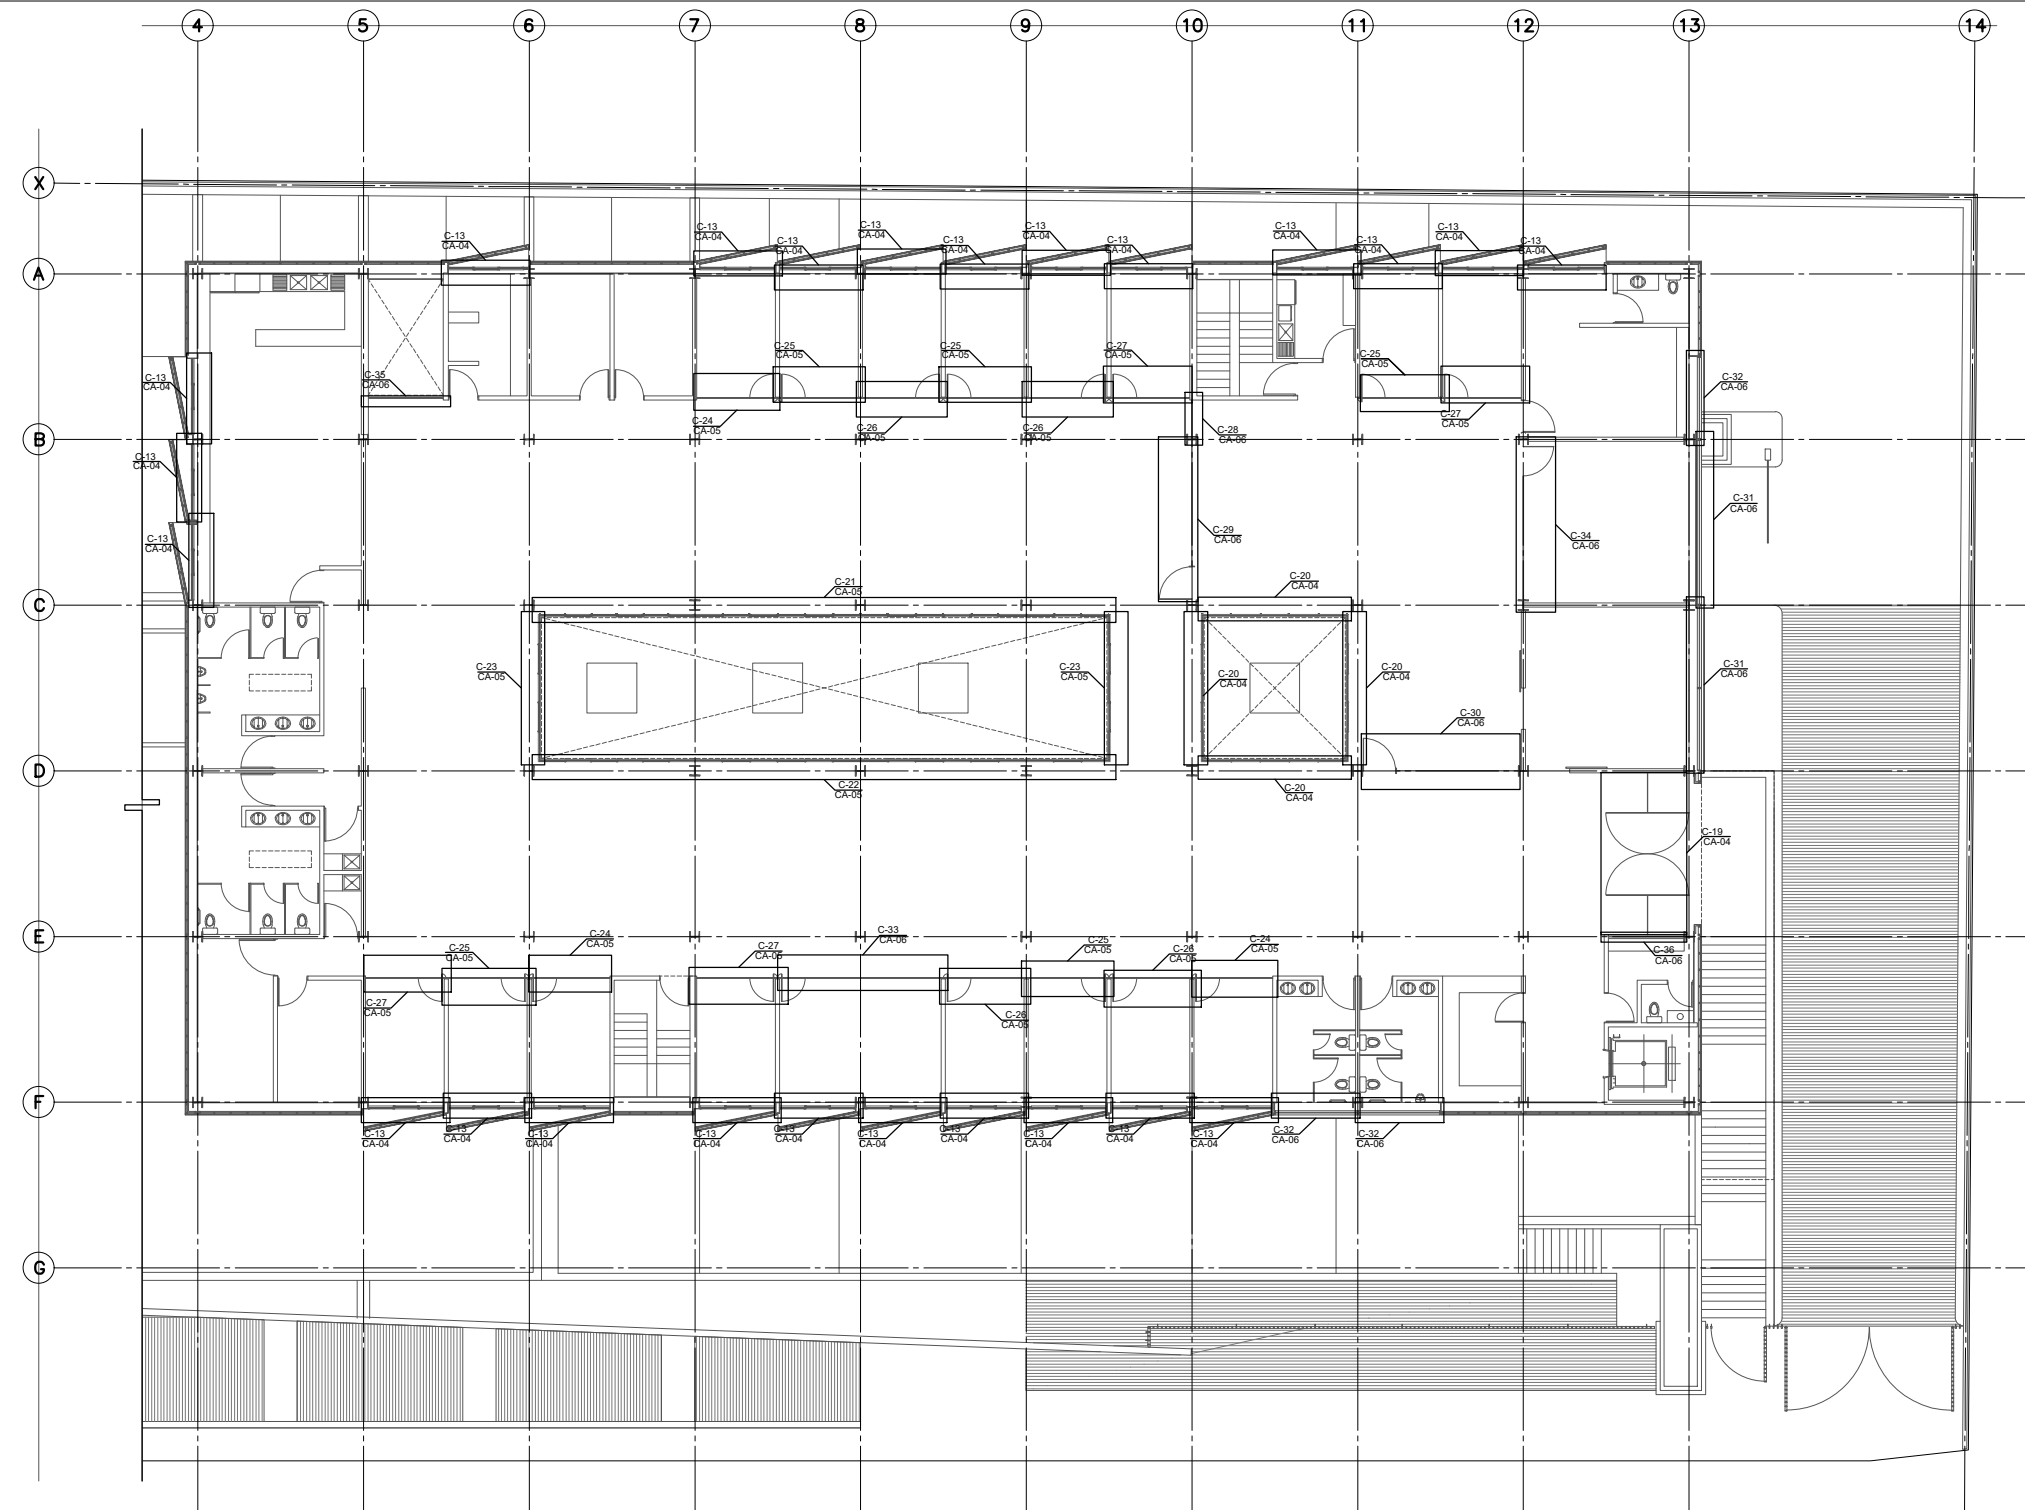

PLANTA ARQUITECTÓNICA CANCELERÍA N. +3.900

No. de Cancel	Ubicación	Con Puerta de Cristal		Dimensión Total Cancel		
		Izquierda	Derecha	Dimensión	Ancho	Alto
C-01	+0.000			1.50x3.30m	5.98m	3.30m
C-02	+0.000	1			2.04m	0.30m
C-03	+0.000				2.30m	0.30m
C-04	+0.000		1	1.25x3.30m	1.25m	3.30m
C-05	+0.000				5.65m	3.30m
C-06	+0.000				11.65m	3.30m
C-07	+0.000				6.00m	0.75m
C-08	+0.000				2.90m	2.25m
C-09	+0.000	1		1.00x2.25m	3.00m	2.25m
C-10	+0.000		1	1.00x2.25m	3.00m	2.25m
C-11	+0.000	1		0.975x2.25m	3.025m	2.25m
C-12	+0.000				3.00m	0.75m
C-13	+0.000 / +3.90				2.74m	1.20m
C-14	+0.000				5.25m	1.50m
C-15	+0.000				5.25m	2.25m
C-16	+0.000				11.25m	1.50m
C-17	+0.000				7.03m	0.30m
C-18	+0.000				2.75m	2.70m

No. de Cancel	Ubicación	Con Puerta de Cristal		Dimensión Total Cancel		
		Izquierda	Derecha	Dimensión	Ancho	Alto
C-19	+3.900			1.50x2.25m	5.85m	2.25m
C-20	+3.900	1			5.25m	3.60m
C-21	+3.900				20.62m	1.35m
C-22	+3.900				20.62m	2.10m
C-23	+3.900				5.25m	1.35m
C-24	+3.900		1	0.975x2.25m	2.92m	2.25m
C-25	+3.900	1		1.00x2.25m	3.00m	2.25m
C-26	+3.900		1	1.00x2.25m	3.00m	2.25m
C-27	+3.900		1	0.975x2.25m	2.92m	2.25m
C-28	+3.900				1.42m	3.30m
C-29	+3.900		1	0.97x2.25m	5.80m	3.30m
C-30	+3.900	1		0.94x2.25m	5.54m	3.30m
C-31	+3.900				6.00m	0.75m
C-32	+3.900				3.00m	0.75m
C-33	+3.900		1	1.00x2.25m	6.00m	2.25m
C-34	+3.900	1		0.94x2.25m	5.80m	2.25m
C-35	+3.900				2.72m	2.25m
C-36	+3.900				2.75m	0.30m

**RIVERO BORRELL - GUTIERREZ
ARQUITECTOS**

SELLO

ESCALA:
1 : 125
COTAS:
METROS
CLAVE:
CA-02

Este plano sustituye a los anteriores
REVISIÓN - 00 / 16 marzo 2018