


CENTRO DE SERVICIO INFONAVIT / DEL SALTILLO
CALLE JOSÉ MARÍA LA FRAGUA ESQ. CON CALLE VERACRUZ COL. GUANAJUATO ORIENTE, SALTILLO, COAHUILA

PROYECTO EJECUTIVO

PLANOS: **CARP./ PUERTAS**

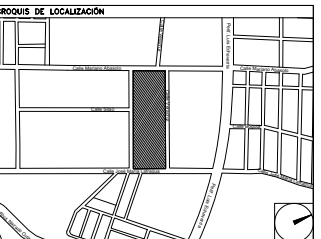

NÚMERO DEL PLANO:
 UBICACIÓN DEL ARCHIVO:
 NORTE:



USO ESPECIFICO DEL PREDIO:
TIPO DE TRAMITE:

DATOS DEL PROPIETARIO		DATOS GENERALES	
NOMBRE: _____	No.: _____	DATOS DEL PREDIO	
CALLE: _____	CLAVE CATASTRAL: _____	ÁREA: _____ M2	USO: _____
DELEGACIÓN: _____	LOTE: _____	MEDIDA DEL FRENTE: _____ FONDOS: _____ m	HABITACIONAL <input type="checkbox"/>
TELÉFONO: _____	DIRECCIÓN: _____	CALLE: _____ No. OFICIAL: _____	UNIFAMILIAR <input type="checkbox"/>
FIRMA: _____	NOMBRE: _____	ENTRE LA CALLE: _____ Y LA CALLE: _____	PLURIFAMILIAR (CONDOMINIO) <input type="checkbox"/>
DATOS DEL D.R.O		DELEGACIÓN: _____	COMERCIAL <input type="checkbox"/>
CÉDULA PROFESIONAL: _____	DIRECCIÓN: _____	COLONIA: _____	SERVICIOS <input type="checkbox"/>
DELEGACIÓN: _____	TELÉFONO: _____	DELEGACIÓN: _____	INDUSTRIAL <input type="checkbox"/>
FIRMA: _____	TELÉFONO: _____	DICTAMEN DE USO DE SUELO: _____	
CORRESPBLE. INGENIERIAS		No. DE FOLIO: _____	FECHA: _____
NOMBRE: _____	CÉDULA PROFESIONAL: _____	NORMATIVIDAD	
DIRECCIÓN: _____	TELÉFONO: _____	CONCEPTO	NORMA
FIRMA: _____		ALTIMETRIA PERMITIDA	PROYECTO
		COEFICIENTE DE OCUPACION DEL SUELO	DEF.
		COEFICIENTE DE UTILIZACION DEL SUELO	
		COEFICIENTE DE ABSORCION DEL SUELO	
		PORCENTAJE DEL AREA LIBRE	
		RESTRICCION AL FRENTE	
		CAJONES DE ESTACIONAMIENTO	
		RESTRICCIONES DIC. USO DE SUELO	


RIVERO BORRELL - GUTIERREZ
ARQUITECTOS

SELLO

ESCALA:
1 : 50
 COTAS:
METROS
 CLAVE:
CP-03

Este plano sustituye a los anteriores
REVISIÓN - 00 / 07 marzo 2018

CLAVE	DIMENSION			MATERIAL	HERRAJES / CERRAJERIA		ABATIMIENTO		SUBTOTAL	TOTAL
	ALTO (MTS)	ANCHO (MTS)	ESPESOR (MTS)		TIPO	IZQUIERDO	DERECHO	IZQUIERDO		
P-01	2.25	1.45	0.05	Puerta en madera de Caobilla en acabado de laca color blanco mate, con dos mancos de poliuretano. Bastidor a base de peñazos de 1.5x1.5"	PARA INTERCOMUNICACION: Bisagras para puerta de madera EUROLATON Mod. 3030. Cerradura especial canto recto de acero inoxidable EUROLATON, mod. 358 Serie Inox. Manilla de Acero inoxidable con roseta EUROLATON, Mod. 8002 Serie Inox.		0	0	0	0
P-02	2.25	1.35	0.05	Puerta en madera de Caobilla en acabado de laca color blanco mate, con dos mancos de poliuretano. Bastidor a base de peñazos de 1.5x1.5"	PARA INTERCOMUNICACION: Bisagras para puerta de madera EUROLATON Mod. 3030. Cerradura especial canto recto de acero inoxidable EUROLATON, mod. 358 Serie Inox. Manilla de Acero inoxidable con roseta EUROLATON, Mod. 8002 Serie Inox.		1	0	1	1
P-03	2.25	1.25	0.05	Puerta en madera de Caobilla en acabado de laca color blanco mate, con dos mancos de poliuretano. Bastidor a base de peñazos de 1.5x1.5"	PARA INTERCOMUNICACION: Bisagras para puerta de madera EUROLATON Mod. 3030. Cerradura especial canto recto de acero inoxidable EUROLATON, mod. 358 Serie Inox. Manilla de Acero inoxidable con roseta EUROLATON, Mod. 8002 Serie Inox.		0	0	0	4
P-04	2.25	1.20	0.05	Puerta en madera de Caobilla en acabado de laca color blanco mate, con dos mancos de poliuretano. Bastidor a base de peñazos de 1.5x1.5"	PARA INTERCOMUNICACION: Bisagras para puerta de madera EUROLATON Mod. 3030. Cerradura especial canto recto de acero inoxidable EUROLATON, mod. 358 Serie Inox. Manilla de Acero inoxidable con roseta EUROLATON, Mod. 8002 Serie Inox.		0	1	1	9
P-05	2.25	1.10	0.05	Puerta en madera de Caobilla en acabado de laca color blanco mate, con dos mancos de poliuretano. Bastidor a base de peñazos de 1.5x1.5"	PARA INTERCOMUNICACION: Bisagras para puerta de madera EUROLATON Mod. 3030. Cerradura especial canto recto de acero inoxidable EUROLATON, mod. 358 Serie Inox. Manilla de Acero inoxidable con roseta EUROLATON, Mod. 8002 Serie Inox.		7	4	11	12
P-06	2.25	1.00	0.05	Puerta en madera de Caobilla en acabado de laca color blanco mate, con dos mancos de poliuretano. Bastidor a base de peñazos de 1.5x1.5"	PARA INTERCOMUNICACION: Bisagras para puerta de madera EUROLATON Mod. 3030. Cerradura especial canto recto de acero inoxidable EUROLATON, mod. 358 Serie Inox. Manilla de Acero inoxidable con roseta EUROLATON, Mod. 8002 Serie Inox.		0	0	0	0
P-07	2.25	0.95	0.05	Puerta en madera de Caobilla en acabado de laca color blanco mate, con dos mancos de poliuretano. Bastidor a base de peñazos de 1.5x1.5"	PARA INTERCOMUNICACION: Bisagras para puerta de madera EUROLATON Mod. 3030. Cerradura especial canto recto de acero inoxidable EUROLATON, mod. 358 Serie Inox. Manilla de Acero inoxidable con roseta EUROLATON, Mod. 8002 Serie Inox.		0	0	0	0
P-08	2.25	0.90	0.05	Puerta en madera de Caobilla en acabado de laca color blanco mate, con dos mancos de poliuretano. Bastidor a base de peñazos de 1.5x1.5"	PARA INTERCOMUNICACION: Bisagras para puerta de madera EUROLATON Mod. 3030. Cerradura especial canto recto de acero inoxidable EUROLATON, mod. 358 Serie Inox. Manilla de Acero inoxidable con roseta EUROLATON, Mod. 8002 Serie Inox.		0	1	1	1
P-09	2.40	2.85	0.05	Puerta corrediza a base de bastidor metálico de PFR de 2x2" y peñazos de la misma medida, forrada de triplay de 6 mm en acabado de laca color blanco mate, con dos mancos de poliuretano. Sistema de carretillas con dos ruedas en línea sobre riel de acero.	PARA BAÑOS: Bisagras de resorte con cierre suave 4x3" marca Jako. Placa de empuje en acero inoxidable. Manilla de empuje en acero inoxidable en abatimiento interior.		1	0	1	1
TOTAL										28

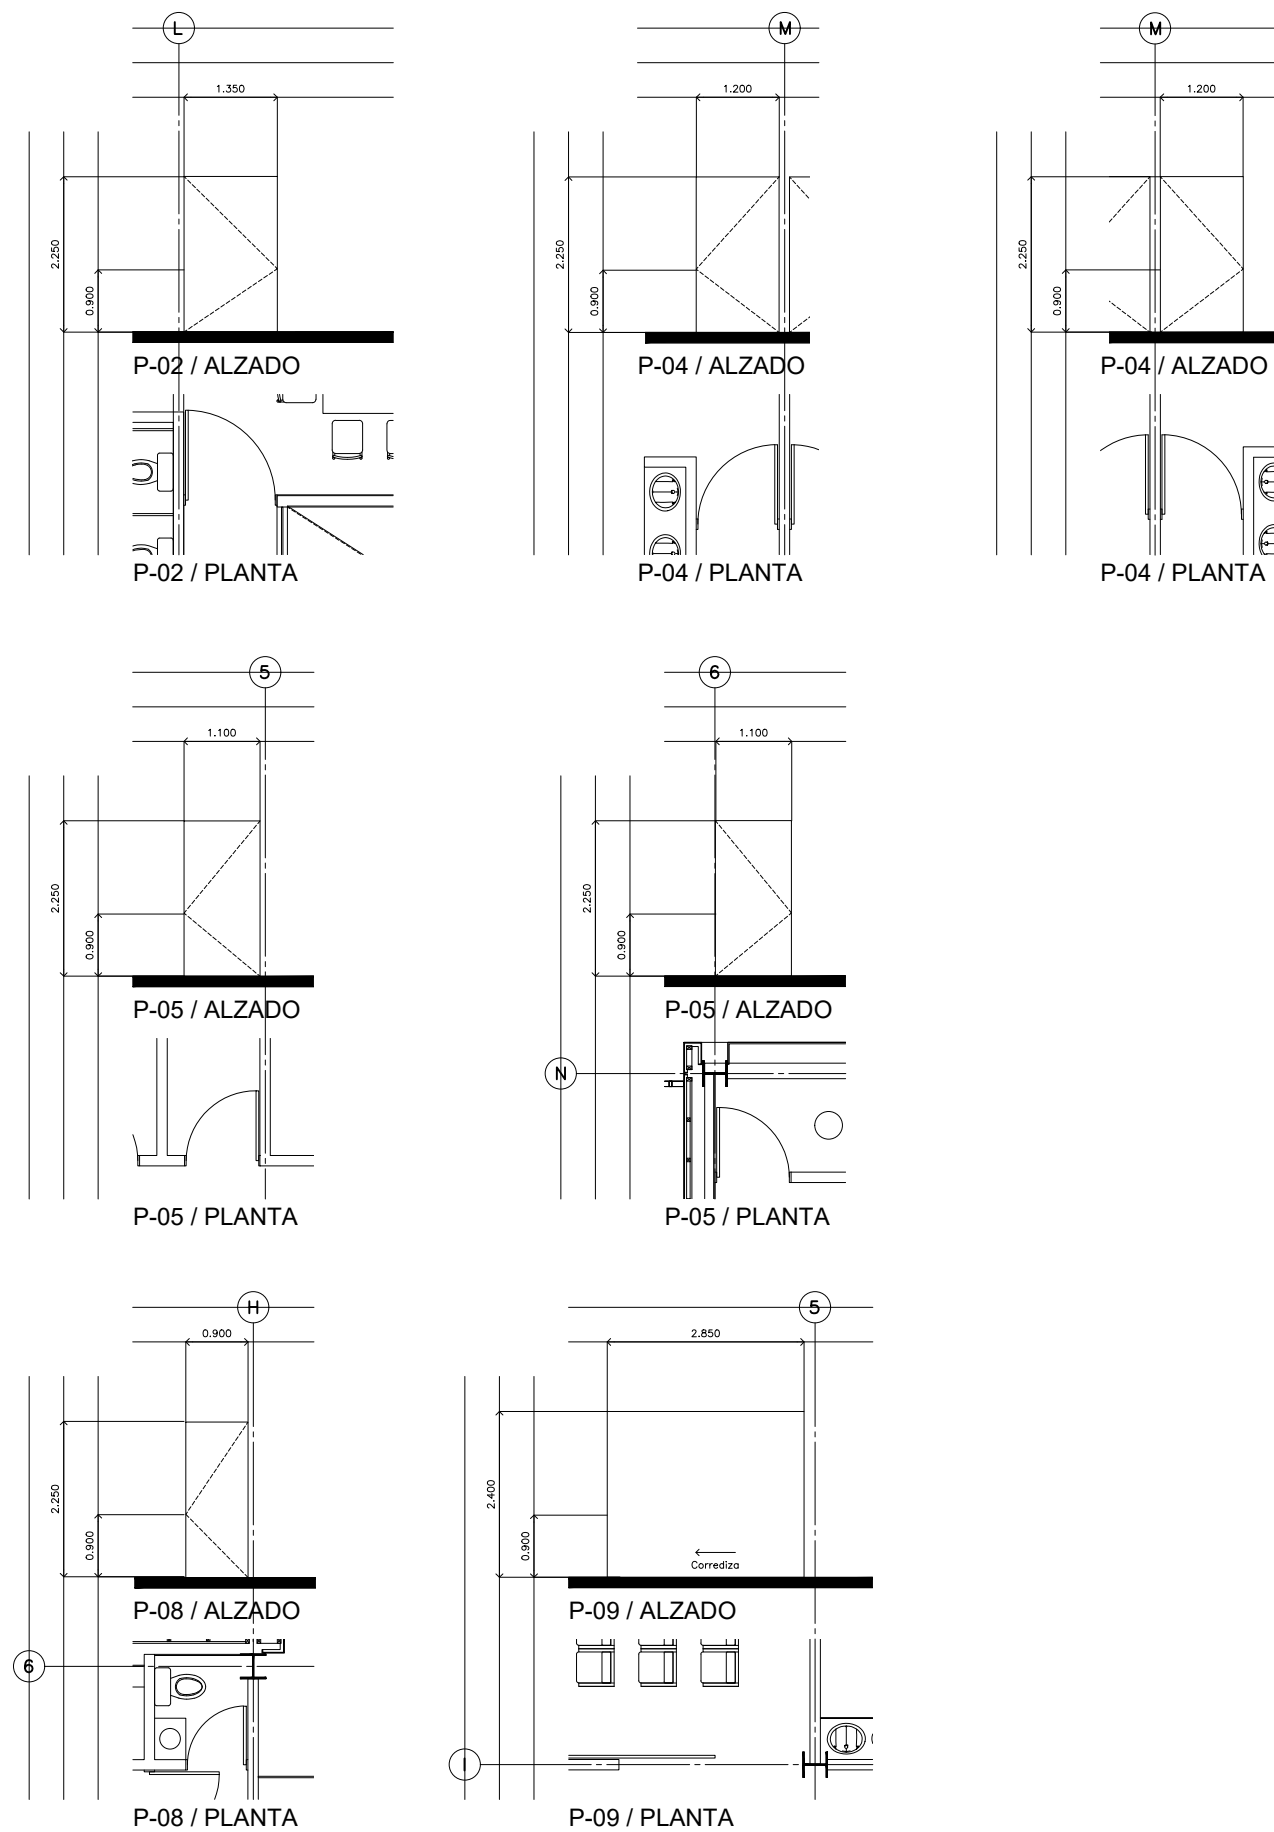

PLANTA Y ALZADOS DE PUERTAS TIPO (GEOMETRÍAS)