



PLANTA ARQUITECTÓNICA COMEDOR

Esc 1:50

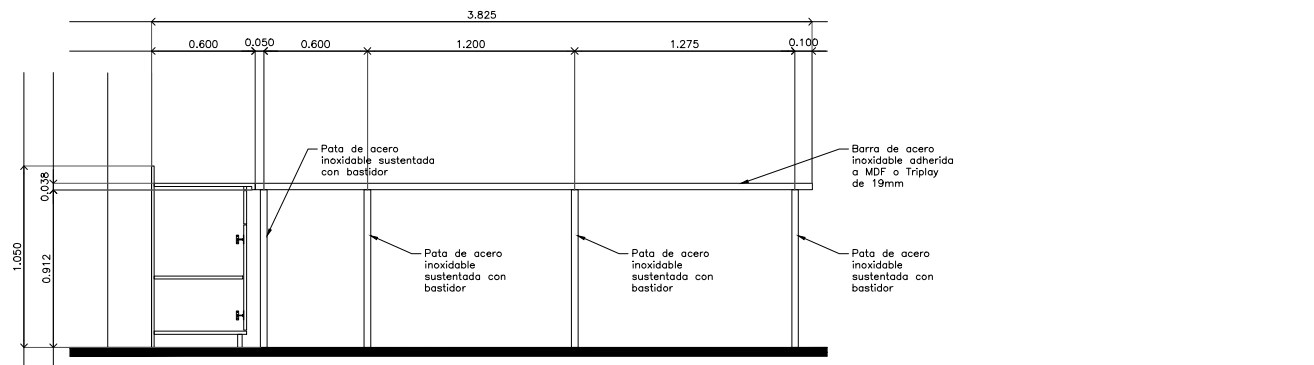

SECCIÓN A


Esc 1:20

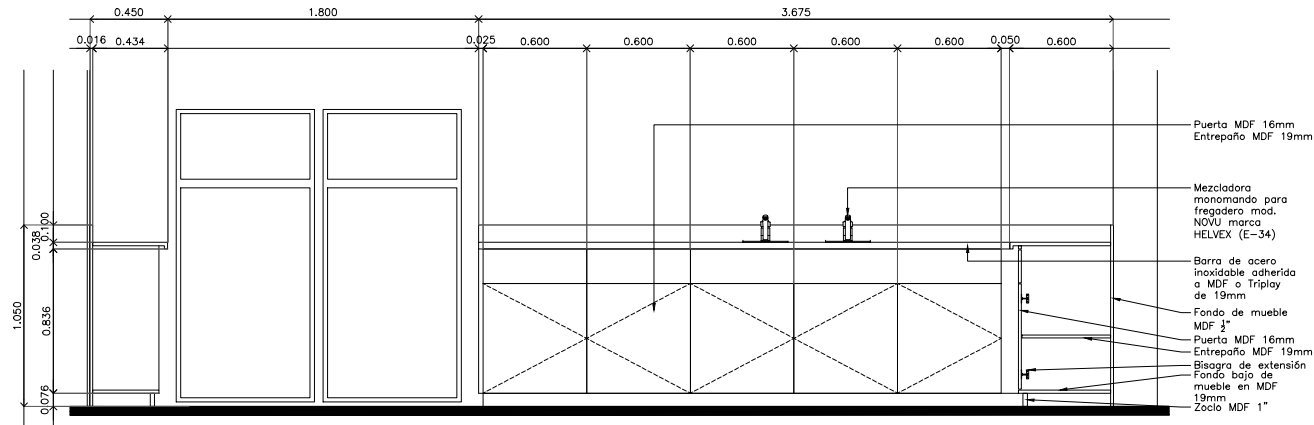

SECCIÓN B


Esc 1:20

MUEBLES DE COMEDOR

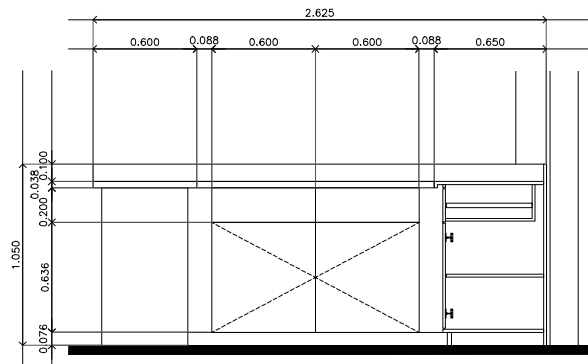


SECCIÓN C

Esc 1:20

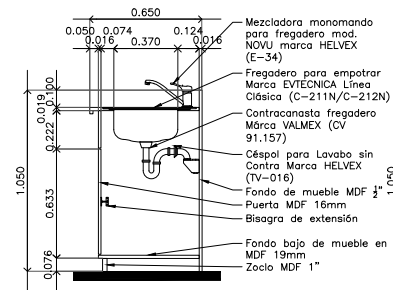


SECCIÓN 1 TARJA

Esc 1:20

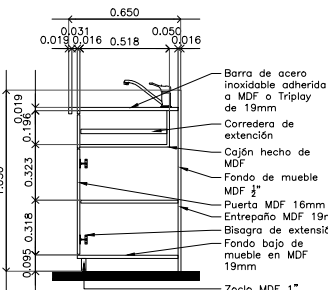


SECCIÓN 2 CAJÓN

Esc 1:20

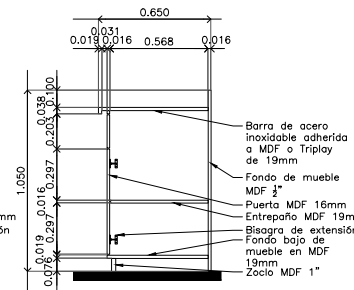

SECCIÓN 3 ENTREPAÑO

Esc 1:20

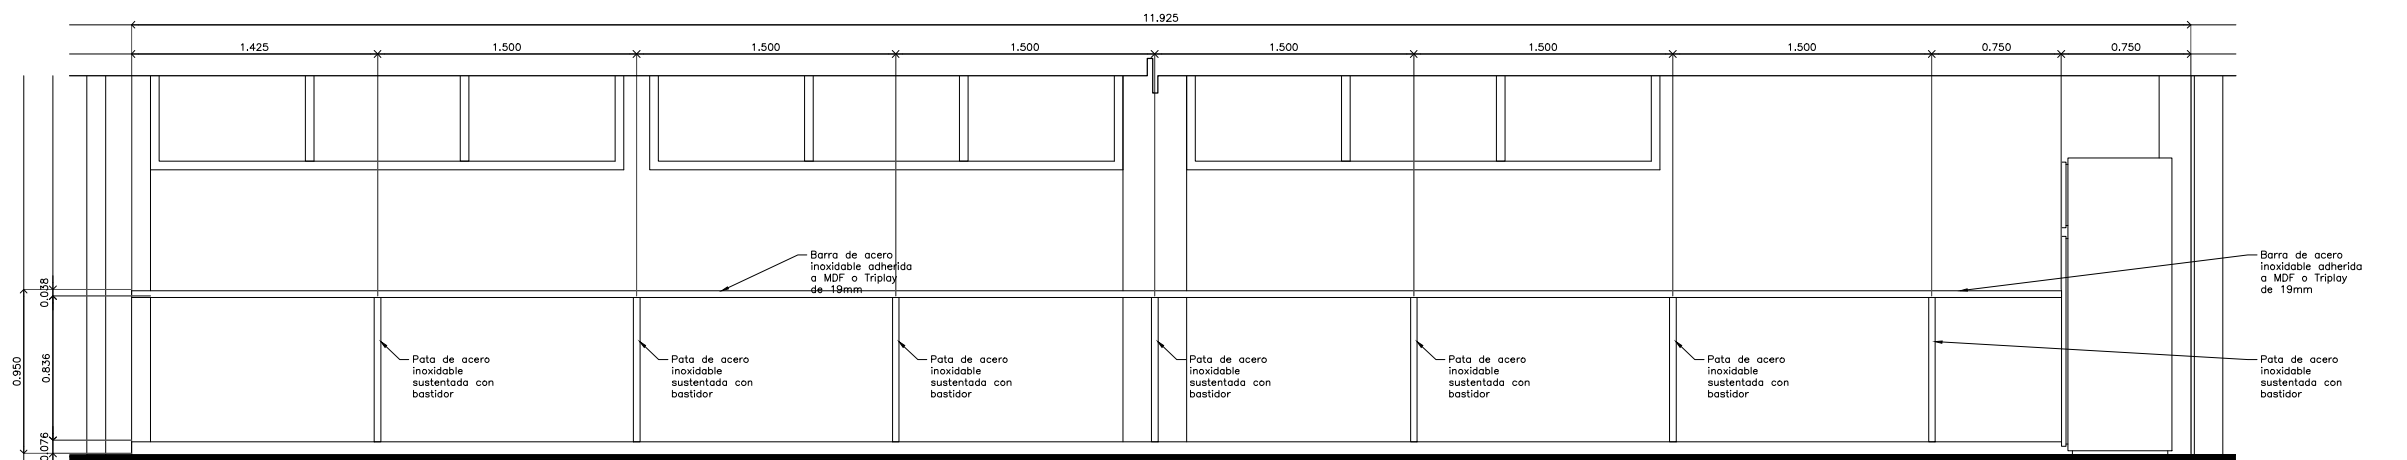

SECCIÓN D

Esc 1:20

CENTRO DE SERVICIO INFONAVIT AGUASCALIENTES
CALLE BALNEARIOS FRACC. EJIDO DE OJO CALIENTE
MUNICIPIO DE AGUASCALIENTES EDO. DE AGUASCALIENTES

PROYECTO EJECUTIVO

PLANOS: **CARPINTERÍAS**

CROQUIS DE LOCALIZACIÓN

NUMERO DEL PLANO: FECHA: 00-00-00 UBICACION DEL ARCHIVO:	ACOTACION: ESCALA: NORTE:
--	------------------------------

USO ESPECIFICO DEL PREDIO:

TIPO DE TRAMITE:

DATOS DEL PROPIETARIO		DATOS GENERALES																																					
NOMBRE: _____ No.: _____ COLOMIA: _____ DELEGACION: _____ TELEFONO: _____ FIRMA: _____	CLAVE CATASTRAL: _____ CONDOMINIO: _____ AREA: _____ M2. MEDIDA DEL FRENTE: _____ LOTE: _____ FONDO: _____ m DIRECCION: _____ No OFICIAL: _____ ENTRE LA CALLE Y LA CALLE: _____ COLOMIA: _____ DELEGACION: _____ DICTAMEN DE USO DE SUELO: _____ No. DE FOLIO: _____ FECHA: _____	NOMBRE: XX CEDULA PROFESIONAL: XX DIRECCION: XX DELEGACION: XX TELEFONO: XX FIRMA: _____	HABITACIONAL <input type="checkbox"/> UNIFAMILIAR <input type="checkbox"/> PLURIFAMILIAR (CONDOMINIO) <input type="checkbox"/> COMERCIAL <input type="checkbox"/> SERVICIOS <input type="checkbox"/> INDUSTRIAL <input type="checkbox"/>																																				
NOMBRE: XX CEDULA PROFESIONAL: XX DIRECCION: XX DELEGACION: XX TELEFONO: XX FIRMA: _____		NORMATIVIDAD <table border="1" style="width: 100%; border-collapse: collapse;"> <thead> <tr> <th>CONCEPTO</th> <th>NORMA</th> <th>PROYECTO</th> <th>DEF.</th> </tr> </thead> <tbody> <tr> <td>ALTURA MAXIMA PERMITIDA</td> <td></td> <td></td> <td></td> </tr> <tr> <td>COEFICIENTE DE OCUPACION DEL SUELO</td> <td></td> <td></td> <td></td> </tr> <tr> <td>COEFICIENTE DE UTILIZACION DEL SUELO</td> <td></td> <td></td> <td></td> </tr> <tr> <td>COEFICIENTE DE ABSORCION DEL SUELO</td> <td></td> <td></td> <td></td> </tr> <tr> <td>PORCENTAJE DEL AREA LIBRE</td> <td></td> <td></td> <td></td> </tr> <tr> <td>RESTRICCION AL FRENTE</td> <td></td> <td></td> <td></td> </tr> <tr> <td>CAJONES DE ESTACIONAMIENTO</td> <td></td> <td></td> <td></td> </tr> <tr> <td>RESTRICCIONES DIC. USO DE SUELO</td> <td></td> <td></td> <td></td> </tr> </tbody> </table>		CONCEPTO	NORMA	PROYECTO	DEF.	ALTURA MAXIMA PERMITIDA				COEFICIENTE DE OCUPACION DEL SUELO				COEFICIENTE DE UTILIZACION DEL SUELO				COEFICIENTE DE ABSORCION DEL SUELO				PORCENTAJE DEL AREA LIBRE				RESTRICCION AL FRENTE				CAJONES DE ESTACIONAMIENTO				RESTRICCIONES DIC. USO DE SUELO			
CONCEPTO	NORMA	PROYECTO	DEF.																																				
ALTURA MAXIMA PERMITIDA																																							
COEFICIENTE DE OCUPACION DEL SUELO																																							
COEFICIENTE DE UTILIZACION DEL SUELO																																							
COEFICIENTE DE ABSORCION DEL SUELO																																							
PORCENTAJE DEL AREA LIBRE																																							
RESTRICCION AL FRENTE																																							
CAJONES DE ESTACIONAMIENTO																																							
RESTRICCIONES DIC. USO DE SUELO																																							

RIVERO BORRELL - GUTIERREZ
ARQUITECTOS

DATOS DE LA CONSTRUCCION	
CONCEPTO SOTANO PLANTA BAJA 1er NIVEL MEZZANINE 2do. NIVEL 3er NIVEL VOLADOS ESTACIONAMIENTO OTROS TOTAL DE M ² BARRIDO ML ALINEAMIENTO ML DEMOLICION	<table border="1" style="width: 100%; border-collapse: collapse;"> <thead> <tr> <th>A. CONSTRUCCION</th> <th>OBSA NUEVA</th> <th>REGULACION</th> <th>LICENCIA ANTERIOR</th> </tr> <tr> <th>NO. LIC</th> <th>FECHA</th> <th>METROS</th> <th></th> </tr> </thead> <tbody> <tr><td> </td><td> </td><td> </td><td> </td></tr> <tr><td> </td><td> </td><td> </td><td> </td></tr> <tr><td> </td><td> </td><td> </td><td> </td></tr> <tr><td> </td><td> </td><td> </td><td> </td></tr> <tr><td> </td><td> </td><td> </td><td> </td></tr> <tr><td> </td><td> </td><td> </td><td> </td></tr> <tr><td> </td><td> </td><td> </td><td> </td></tr> <tr><td> </td><td> </td><td> </td><td> </td></tr> <tr><td> </td><td> </td><td> </td><td> </td></tr> <tr><td> </td><td> </td><td> </td><td> </td></tr> </tbody> </table>	A. CONSTRUCCION	OBSA NUEVA	REGULACION	LICENCIA ANTERIOR	NO. LIC	FECHA	METROS	
A. CONSTRUCCION	OBSA NUEVA	REGULACION	LICENCIA ANTERIOR	
NO. LIC	FECHA	METROS	

SELO

ESCALA: **VARIAS**

COTAS: **METROS**

CLAVE: **CP-07**

SELO

Este plano sustituye a los anteriores

REVISIÓN - 00 / 21 febrero 2018