


**CENTRO DE SERVICIO INFONAVIT
AGUASCALIENTES**
**CALLE BALNEARIOS FRACC. EJIDO DE OJO CALIENTE
MUNICIPIO DE AGUASCALIENTES EDO. DE AGUASCALIENTES**

PROYECTO EJECUTIVO

PLANOS:
CARP./PUERTAS

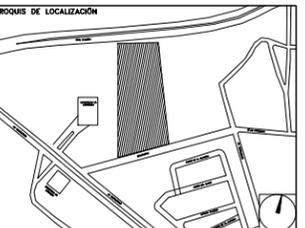

NUMERO DEL PLANO: _____ NORTE:

FECHA: 00-00-00 ACOTACION: _____ ESCALA: _____

UBICACION DEL ARCHIVO: _____









USO ESPECIFICO DEL PREDIO: _____

TIPO DE TRAMITE: _____

DATOS DEL PROPIETARIO		DATOS GENERALES	
NOMBRE: _____	No.: _____	DATOS DEL PREDIO	
CALLE: _____	COLONIA: _____	CLAVE CATASTRAL: _____	AREA: _____ M2.
DELEGACION: _____	TELEFONO: _____	MEDIDA DEL FRENTE: _____	LOTES: _____
FIRMA: _____		DIRECCION: _____	FONDO: _____ m
DATOS DEL D.R.O		No OFICIAL: _____	
NOMBRE: XX	CEDULA PROFESIONAL: XX	CALLE: _____	PLURIFAMILIAR (CONDOMINIO) <input type="checkbox"/>
DIRECCION: XX	DELEGACION: XX	ENTRE LA CALLE Y LA CALLE: _____	COMERCIAL <input type="checkbox"/>
DELEGACION: XX	TELEFONO: XX	COLONIA: _____	SERVICIOS <input type="checkbox"/>
FIRMA: _____		DICTAMEN DE USO DE SUELO	INDUSTRIAL <input type="checkbox"/>
CORRESPBLE. INGENIERIAS		NORMA: _____	
NOMBRE: XX	CEDULA PROFESIONAL: XX	NORMATIVIDAD	
DIRECCION: XX	DELEGACION: XX	CONCEPTO	PROYECTO
DELEGACION: XX	TELEFONO: XX	ALTIMETRIA	DIF.
FIRMA: _____		COEFICIENTE DE OCUACION DEL SUELO	
DATOS DEL D.R.O		COEFICIENTE DE UTILIZACION DEL SUELO	
NOMBRE: _____	COL: _____	COEFICIENTE DE ABSORCION DEL SUELO	
CEDULA PROFESIONAL: ..		PORCENTAJE DE AREA LIBRE	
DIRECCION: ..		RESTRICCION AL FRENTE	
DELEGACION: ..		CAJONES DE ESTACIONAMIENTO	
TELEFONO: ..		RESTRICCIONES DIC. USO DE SUELO	
FIRMA: _____			

**RIVERO BORRELL - GUTIERREZ
ARQUITECTOS**

DATOS DE LA CONSTRUCCION		SELO
CONCEPTO	A. CONSTRUIDA OBRAS NUEVAS REGULACIONES LICENCIA ANTERIOR	
SOTANO	NO LIC. FECHA METROS	
PLANTA BAJA		
1er NIVEL		
MEZZANINE		
2do. NIVEL		
3er NIVEL		
VOLADOS ESTACIONAMIENTO		
OTROS		
TOTAL DE M ²		
BARDEO ML		
ALINEAMIENTO ML		
DEMOLICION		
ESCALA:		
VARIAS		
COTAS:		
METROS		
CLAVE:		
CP-08		
Este plano sustituye a los anteriores		
REVISIÓN - 00 / 21 febrero 2018		

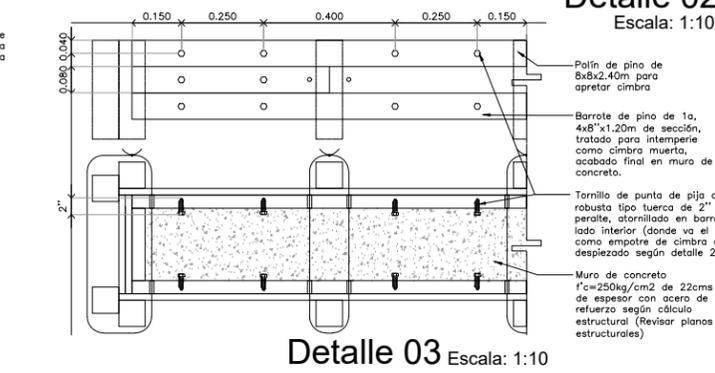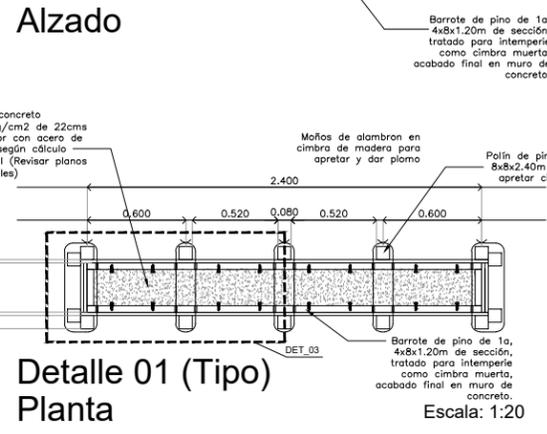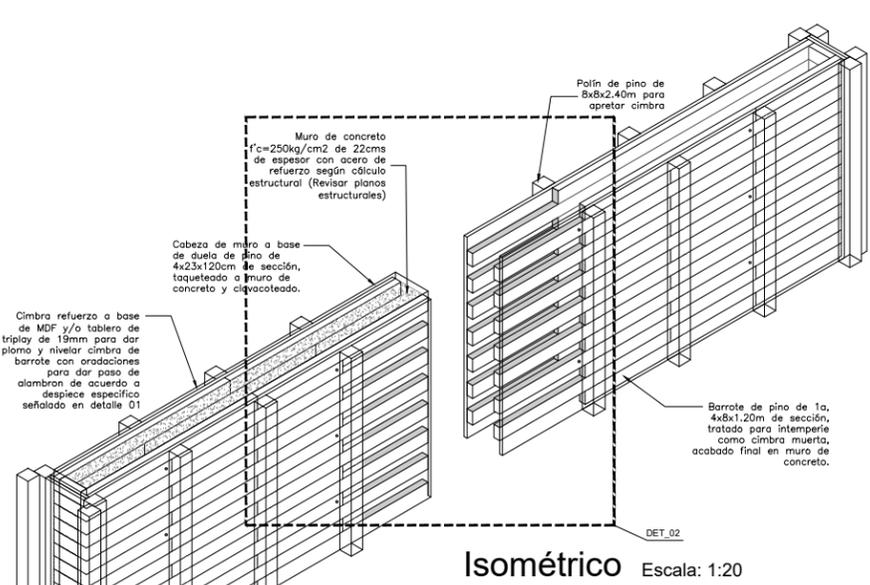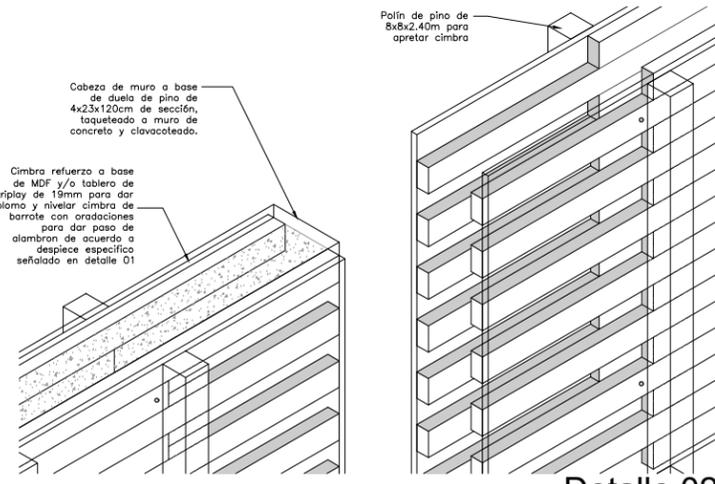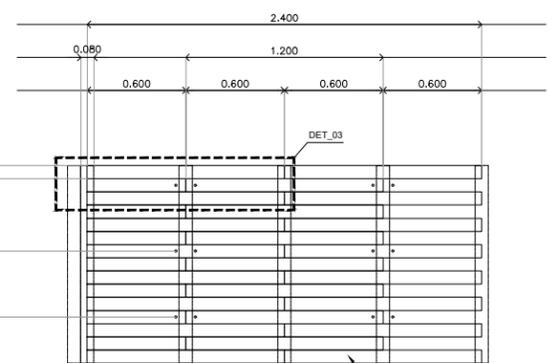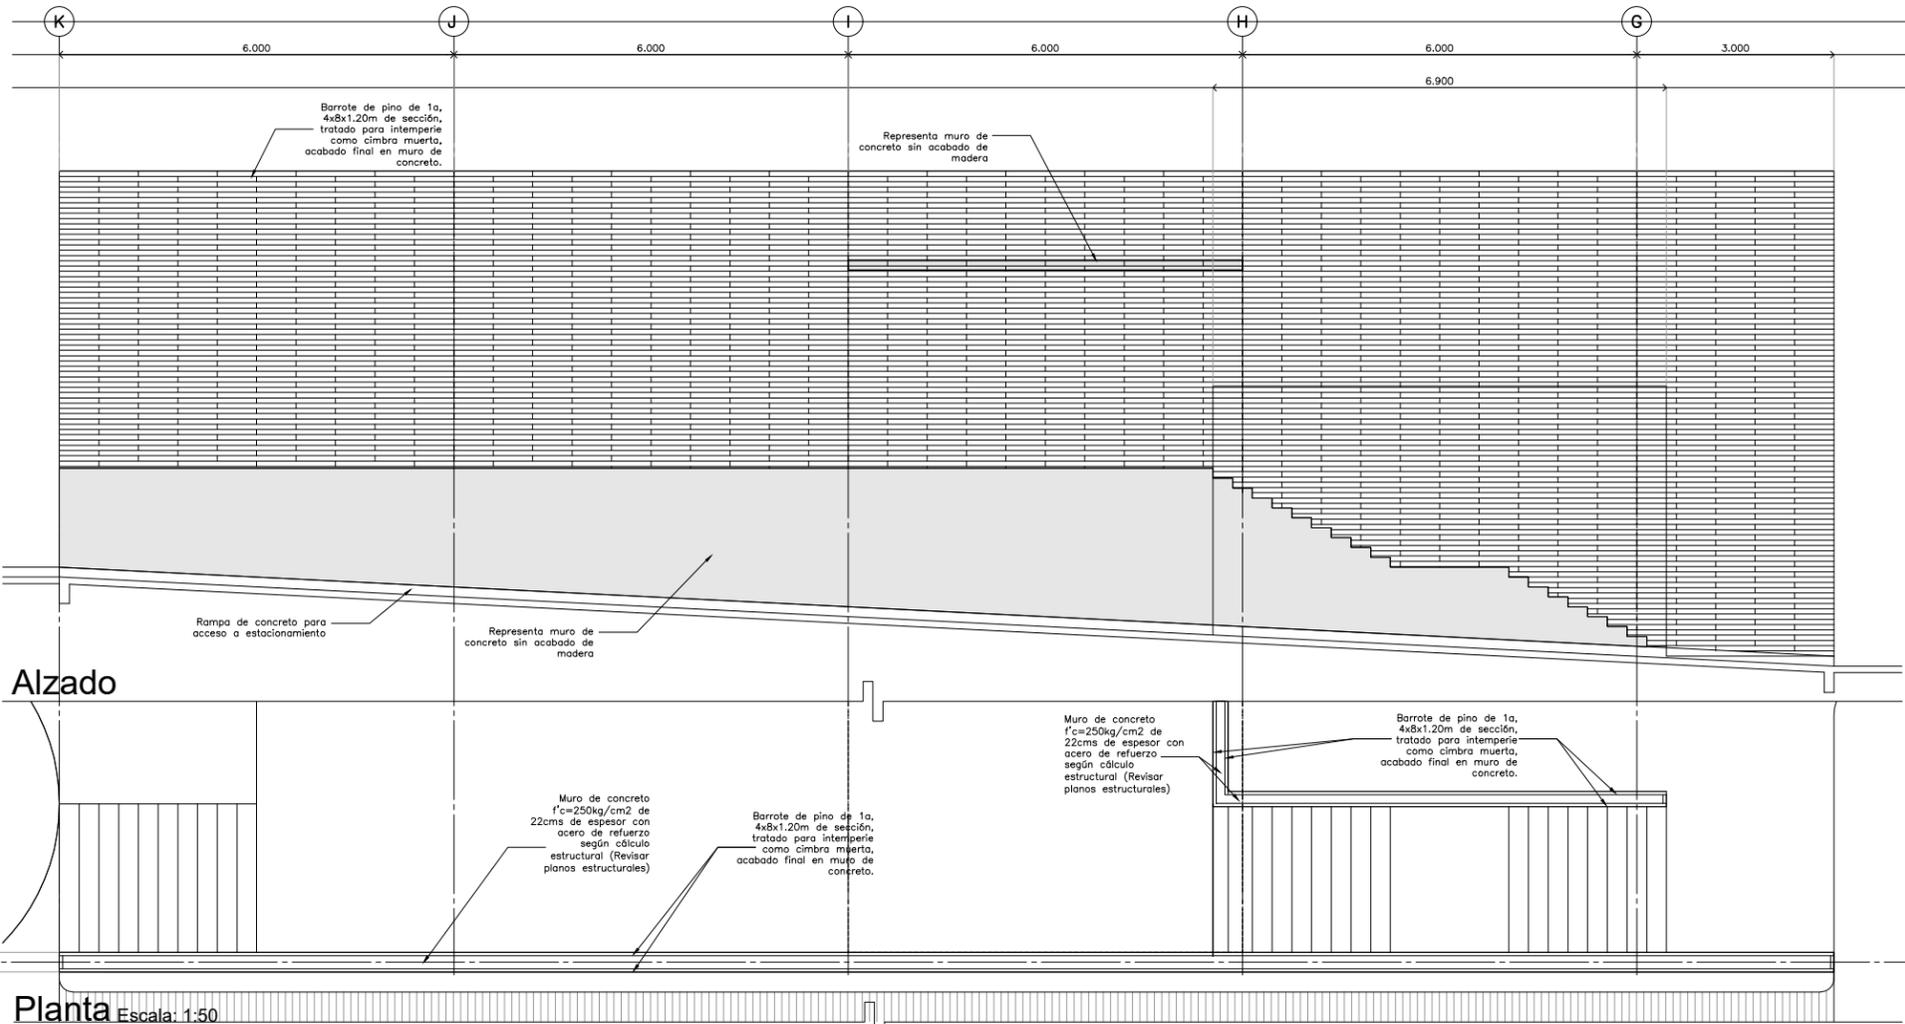

CIMBRA DE MURO DE CONCRETO