
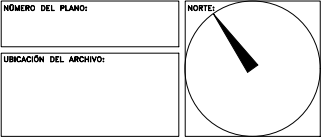


PROYECTO EJECUTIVO

PLANO: **CARPINTERÍAS**

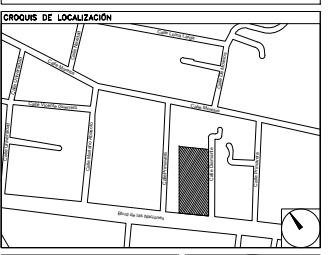

USO ESPECÍFICO DEL PREDIO:
TIPO DE TRÁMITE:


DATOS DEL PROPIETARIO		DATOS GENERALES	
NOMBRE:	No.:	DATOS DEL PREDIO	
CALLE:		CLAVE CATASTRAL:	USO
COLONIA:		ÁREA:	HABITACIONAL <input type="checkbox"/>
DELEGACIÓN:		LOTE:	UNIFAMILIAR <input type="checkbox"/>
TELÉFONO:		MEDIDA DEL FRENTE:	PLURIFAMILIAR (CONDOMINIO) <input type="checkbox"/>
FIRMA:		FONDO:	COMERCIAL <input type="checkbox"/>
DATOS DEL D.R.O		No OFICIAL:	SERVICIOS <input type="checkbox"/>
NOMBRE:		CALLE:	INDUSTRIAL <input type="checkbox"/>
CÉDULA PROFESIONAL:		ENTRE LA CALLE:	
DIRECCIÓN:		Y LA CALLE:	
DELEGACIÓN:		COLONIA:	
TELÉFONO:		DELEGACIÓN:	
FIRMA:		DICTAMEN DE USO DE SUELO	
CORRESPBLE. INGENIERIAS		No. DE FOLIO:	FECHA:
NOMBRE:		NORMATIVIDAD	
CÉDULA PROFESIONAL:		CONCEPTO	NORMA
DIRECCIÓN:		ALTURA MÁXIMA PERMITIDA	PROYECTO
DELEGACIÓN:		COEFICIENTE DE OCUPACIÓN DEL SUELO	EXP.
TELÉFONO:		COEFICIENTE DE UTILIZACIÓN DEL SUELO	
FIRMA:		COEFICIENTE DE ABSORCIÓN DEL SUELO	
		RESTRICCIÓN AL FRENTE	
		RESTRICCIONES AL ESTACIONAMIENTO	
		RESTRICCIONES DIC. USO DE SUELO	

RIVERO BORRELL - GUTIERREZ
ARQUITECTOS

SELLO


ESCALA:
VIARIAS
 COTAS:
METROS
 CLAVE:
CP-09

Este plano sustituye a los anteriores
REVISIÓN - 00 / 02 mayo 2018

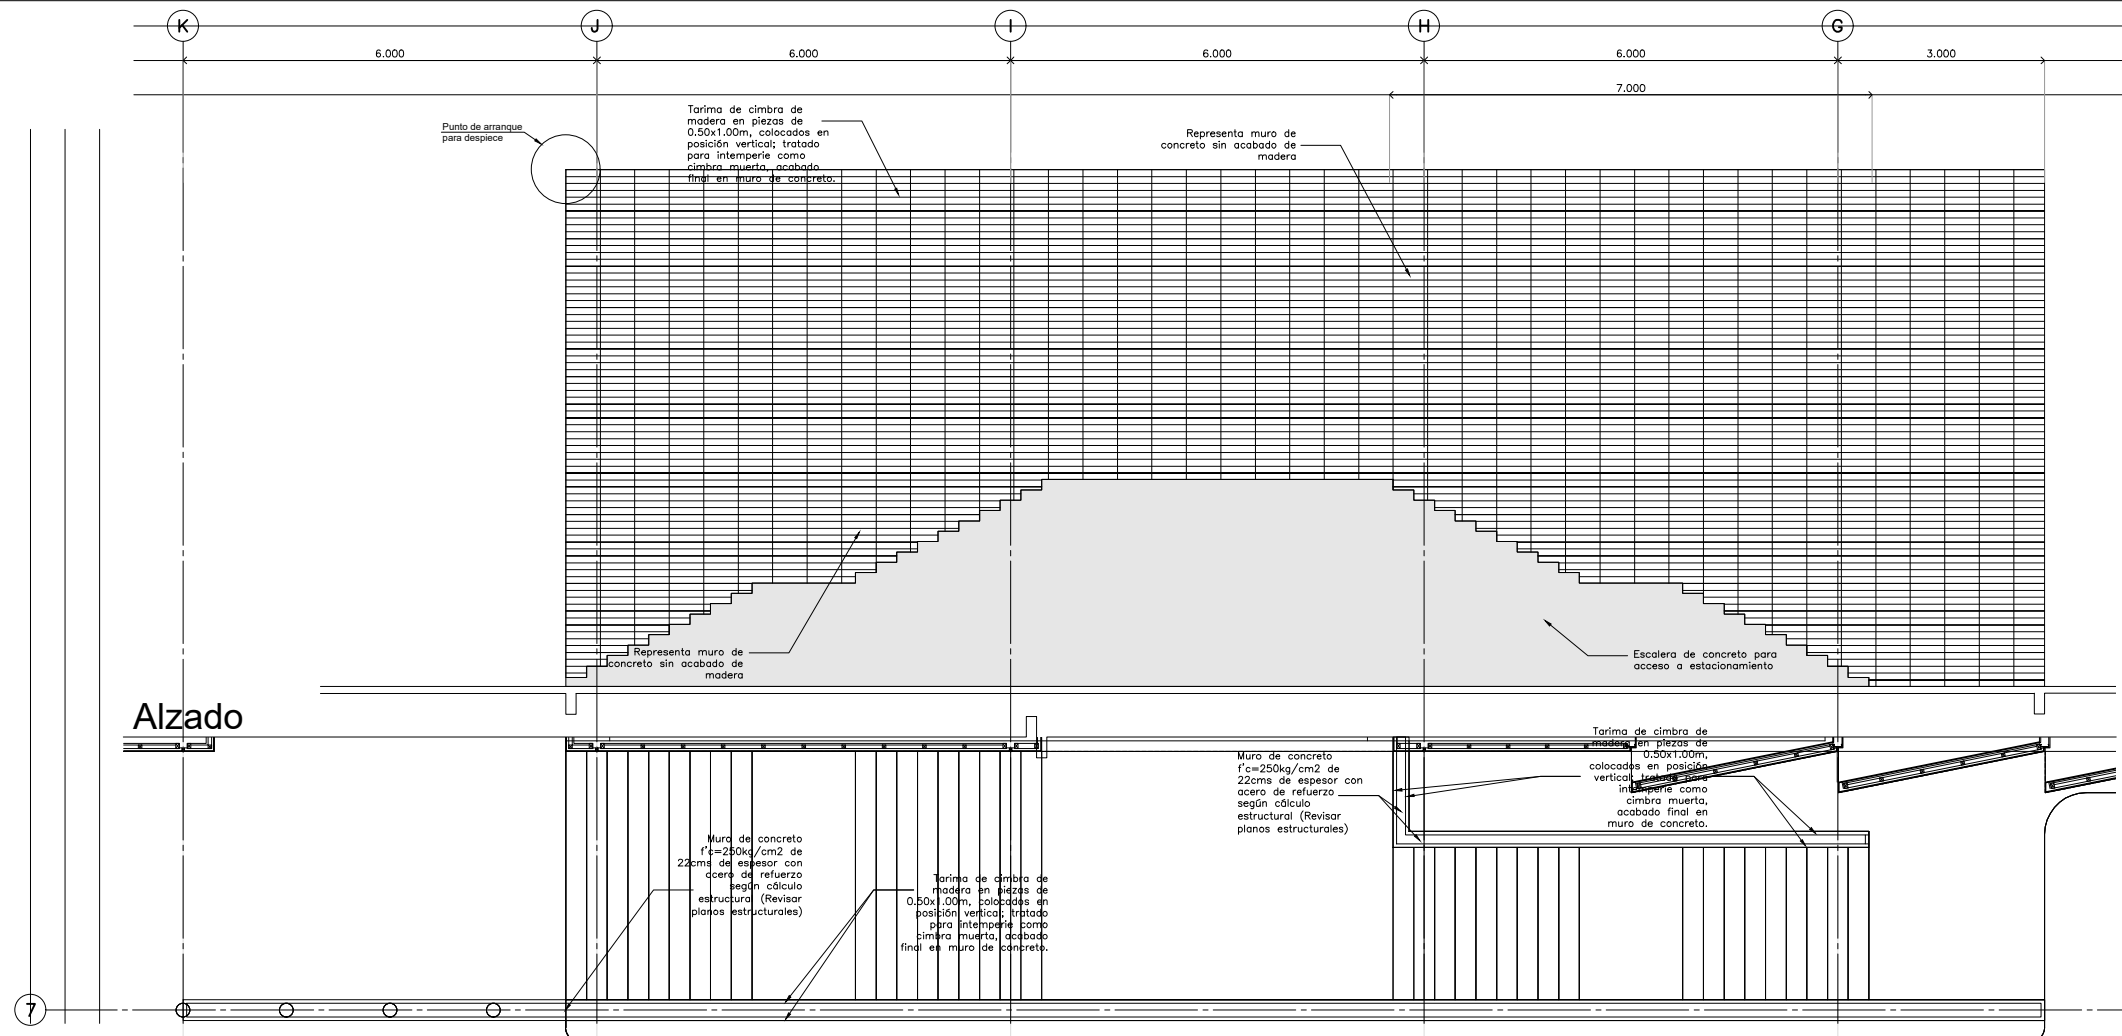


Alzado

Planta Escala: 1:50

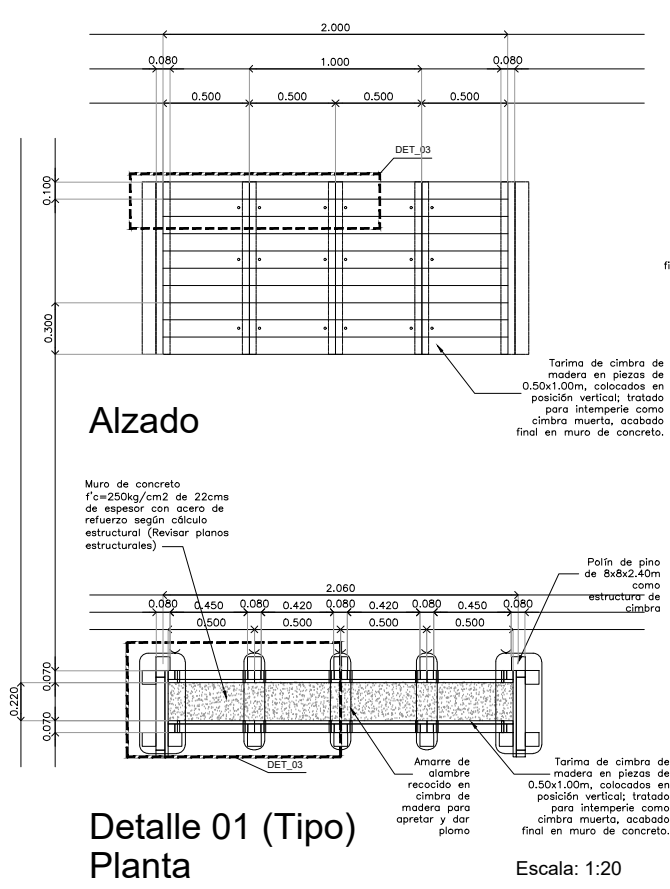


Alzado

Detalle 01 (Tipo) Planta
 Escala: 1:20

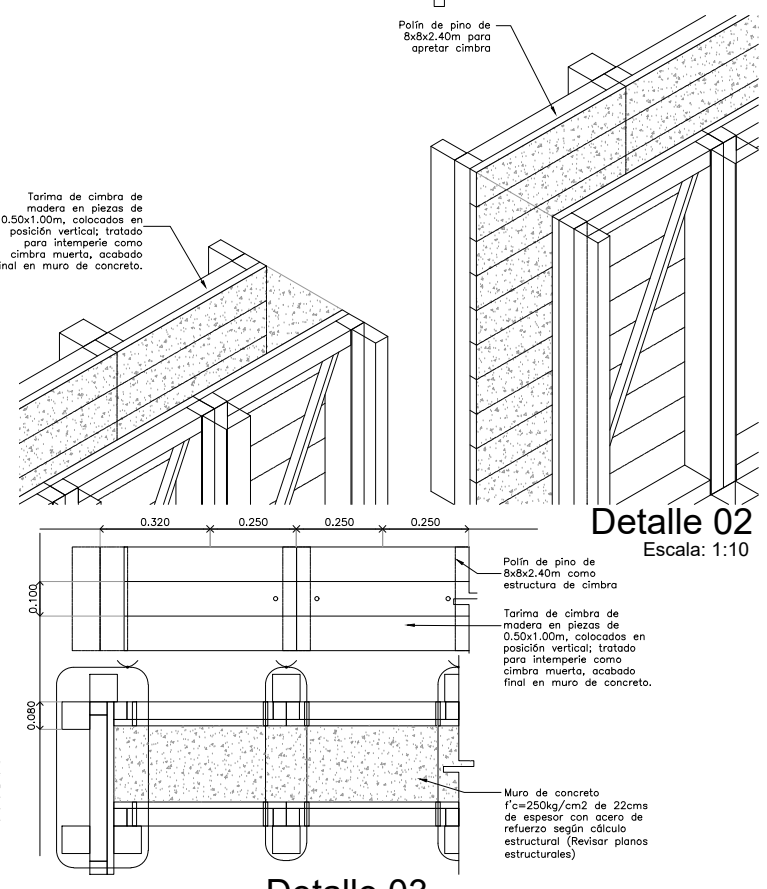

Detalle 02
 Escala: 1:10

Detalle 03 Escala: 1:10

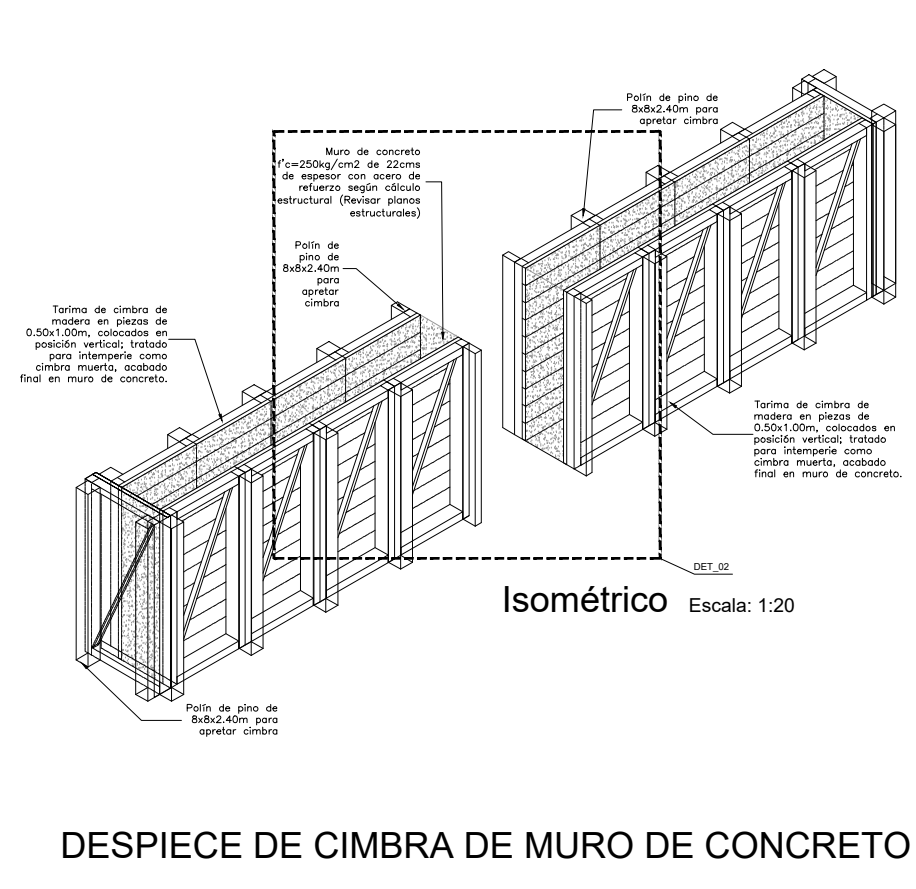

Isométrico Escala: 1:20

DESPIECE DE CIMBRA DE MURO DE CONCRETO