



Detalle 37
Planta Sanitarios / Delegación

Escala: 1:50

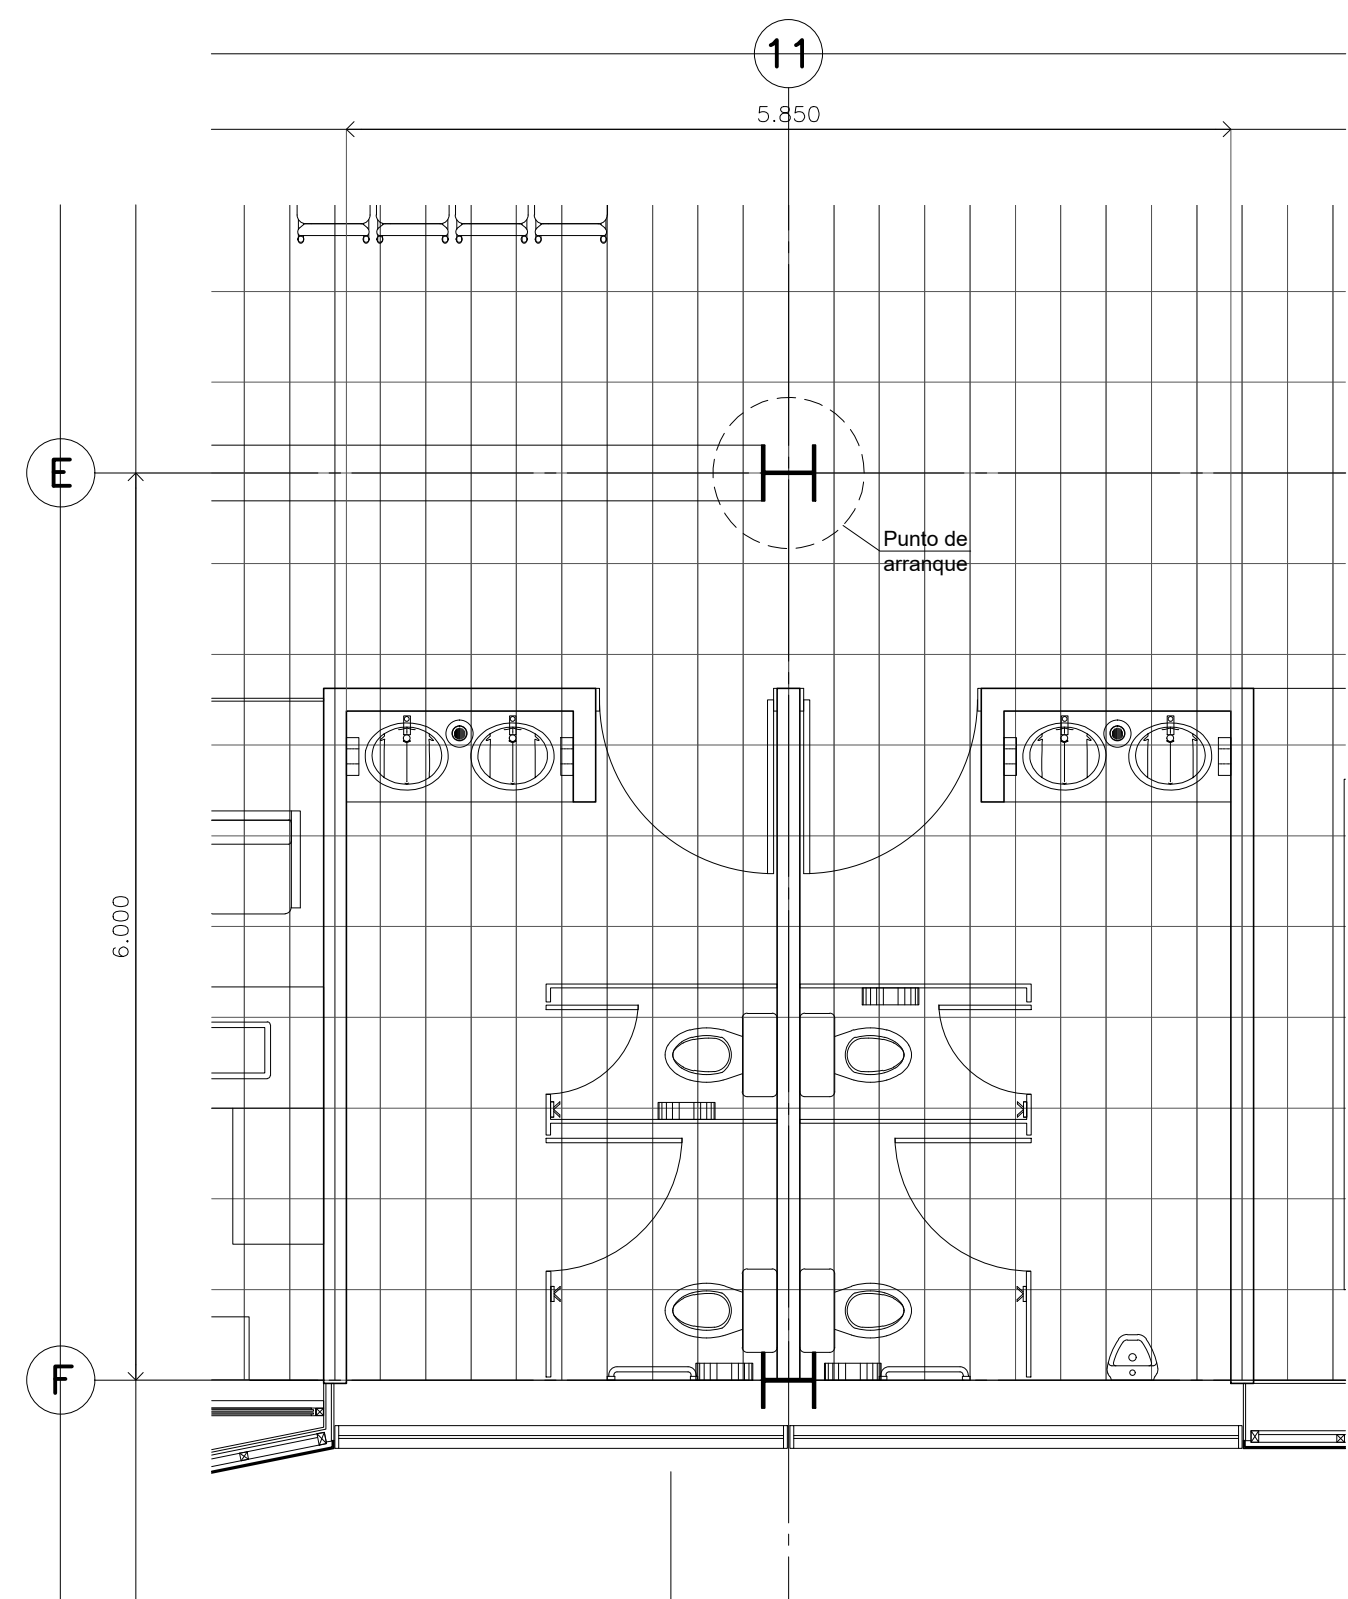


Detalle 37
DESPIECE DE PISOS


Escala: 1:50

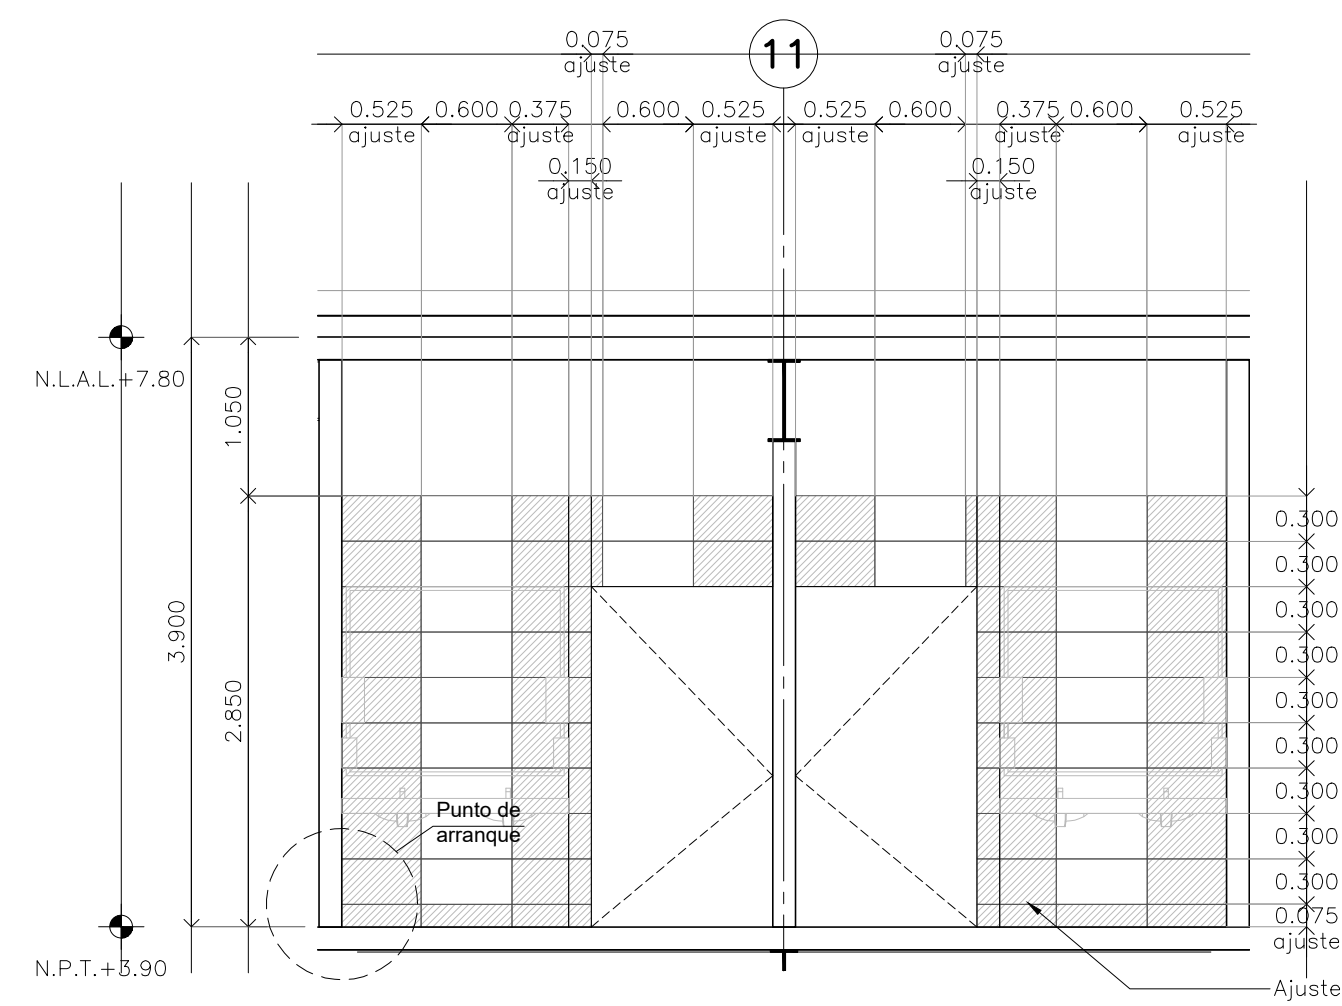


CORTE 01 Detalle 37 Escala: 1:50

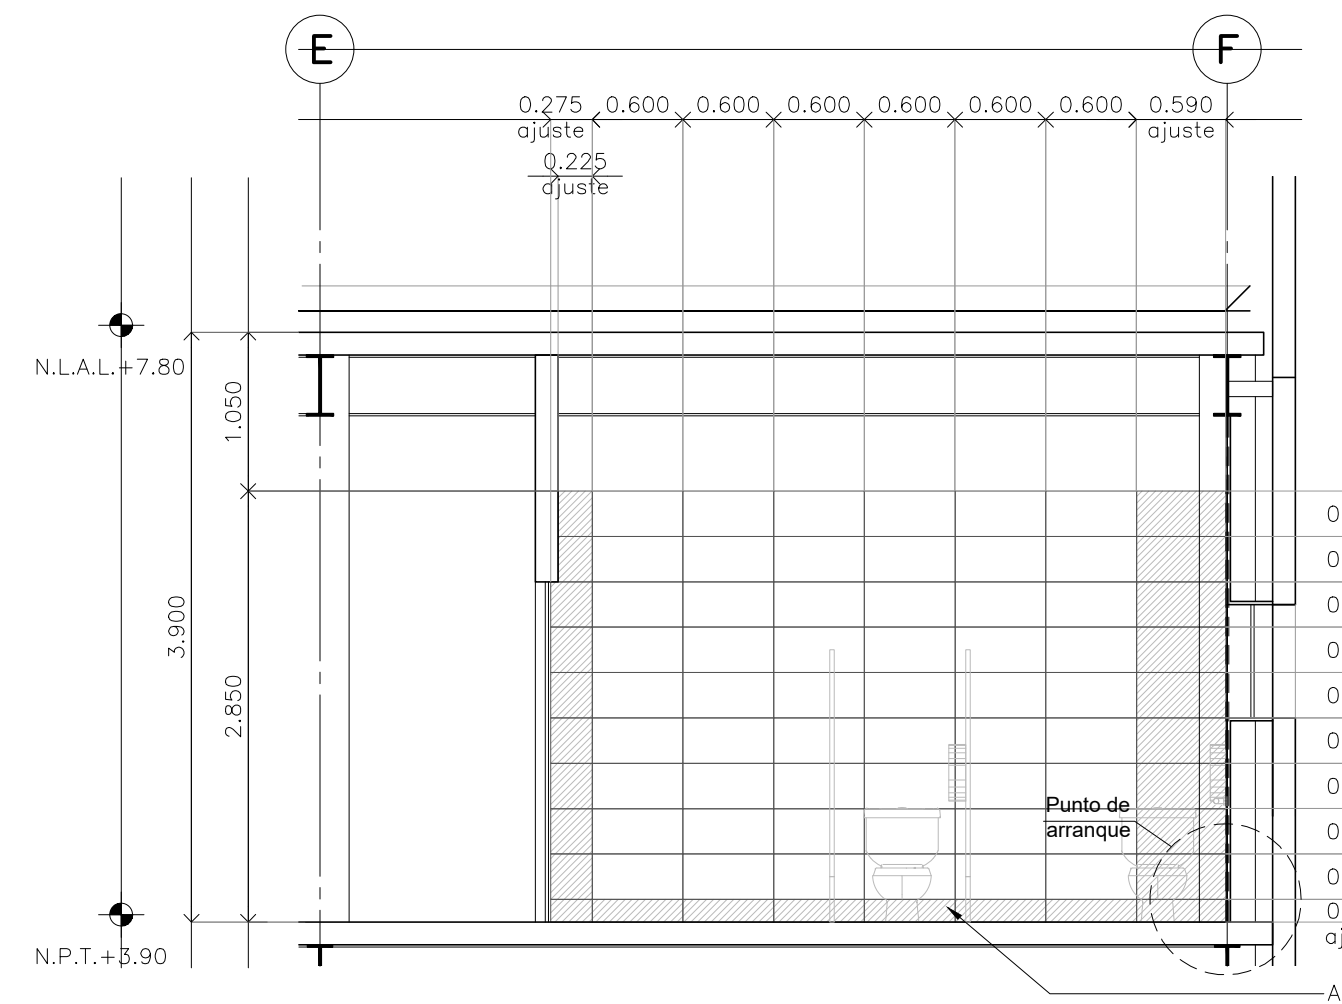


CORTE 03 Detalle 37 Escala: 1:50

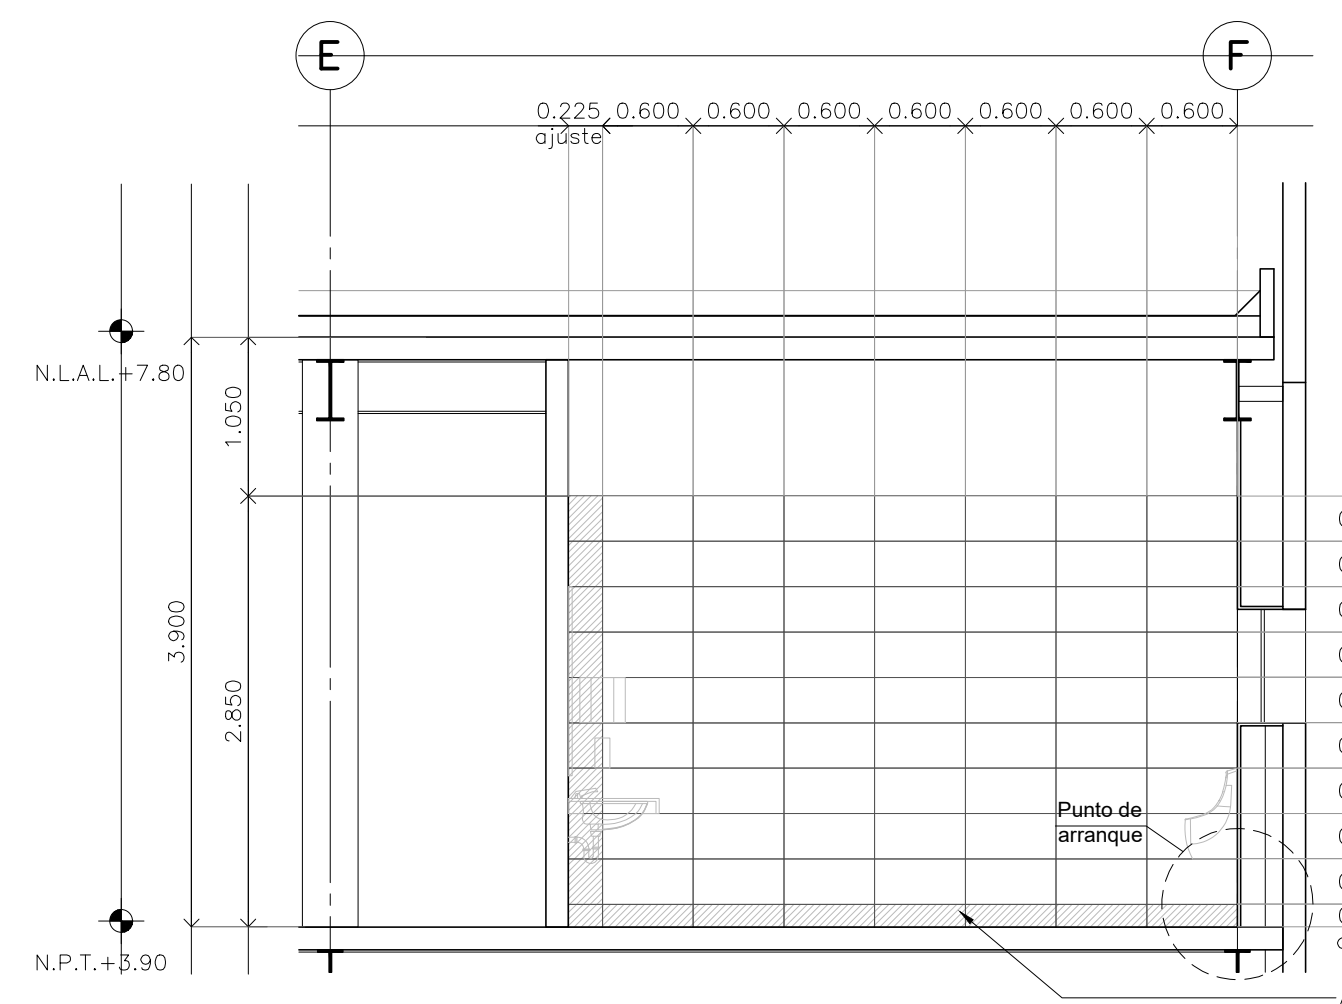


CORTE 05 Detalle 37 Escala: 1:50

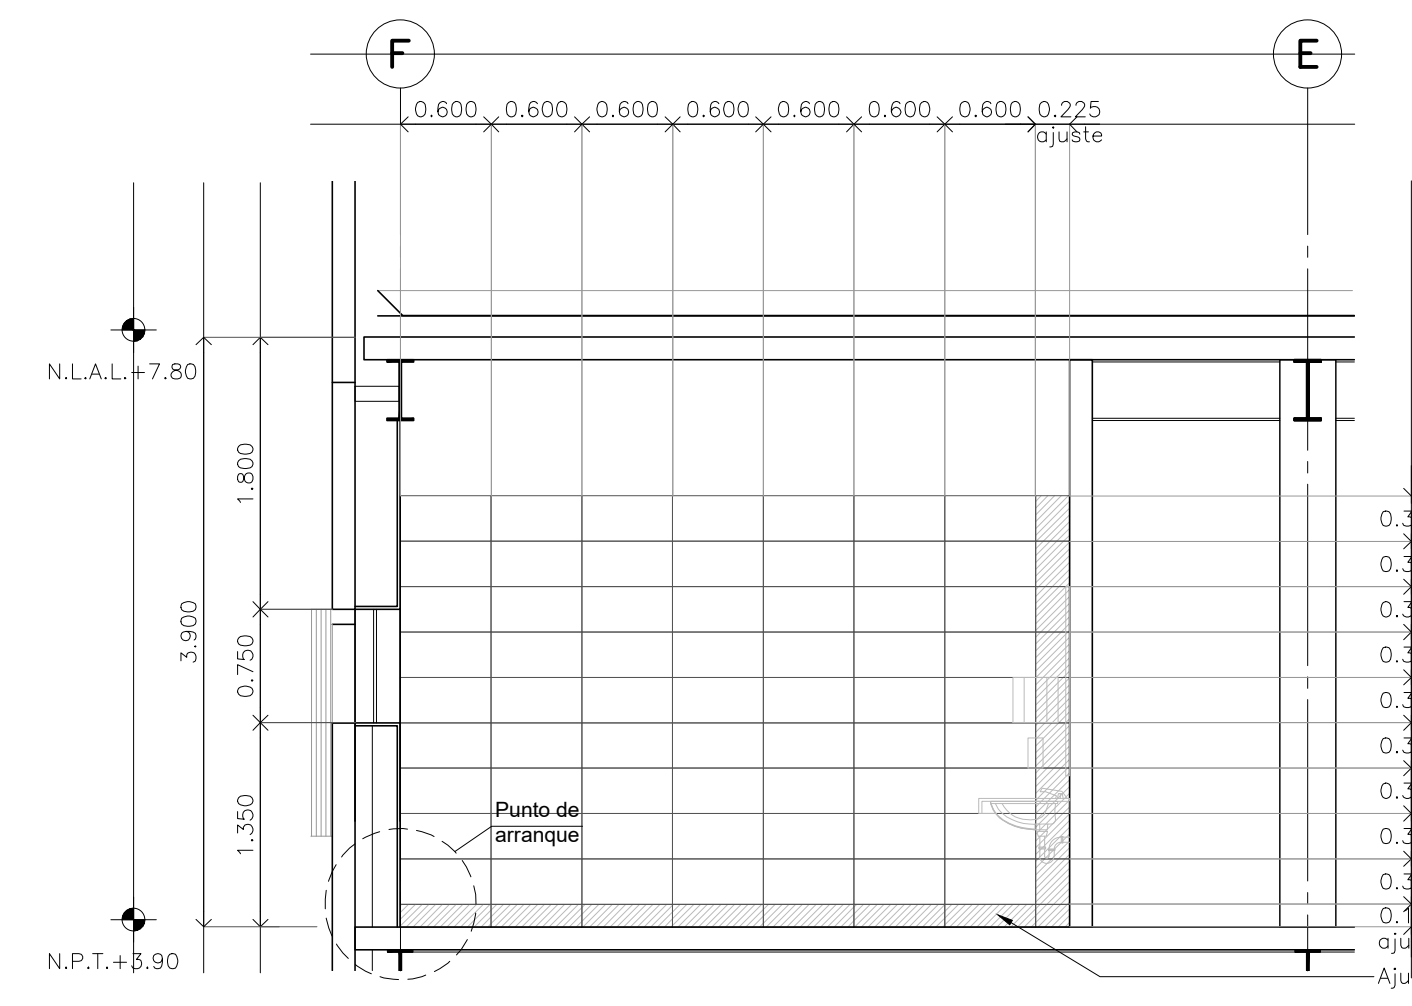

CORTE 02 Detalle 37 Escala: 1:50

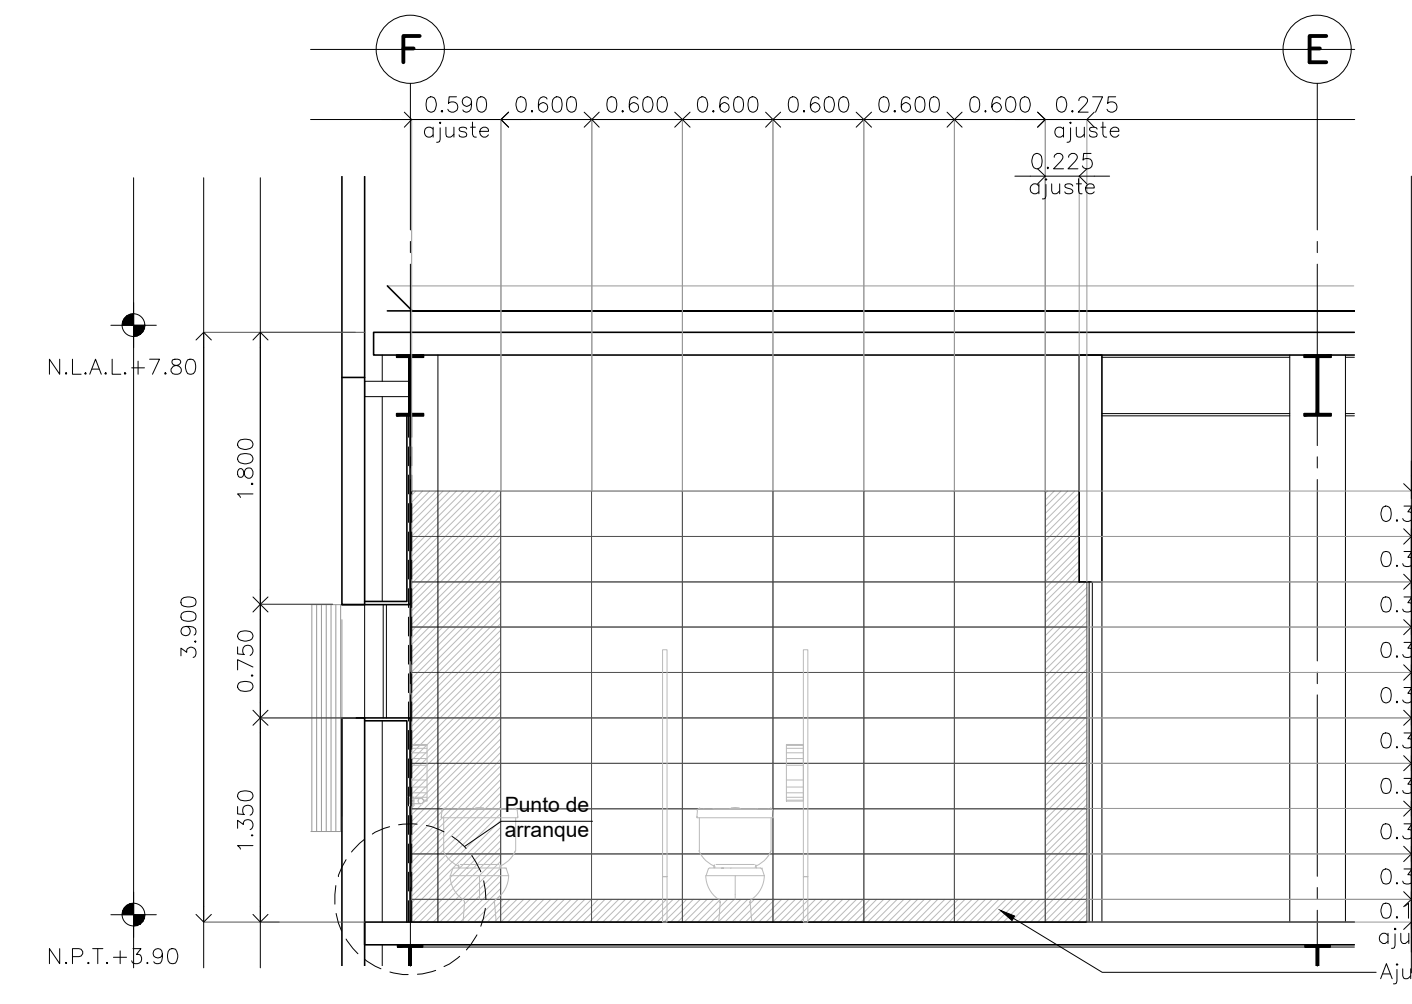

CORTE 04 Detalle 37 Escala: 1:50

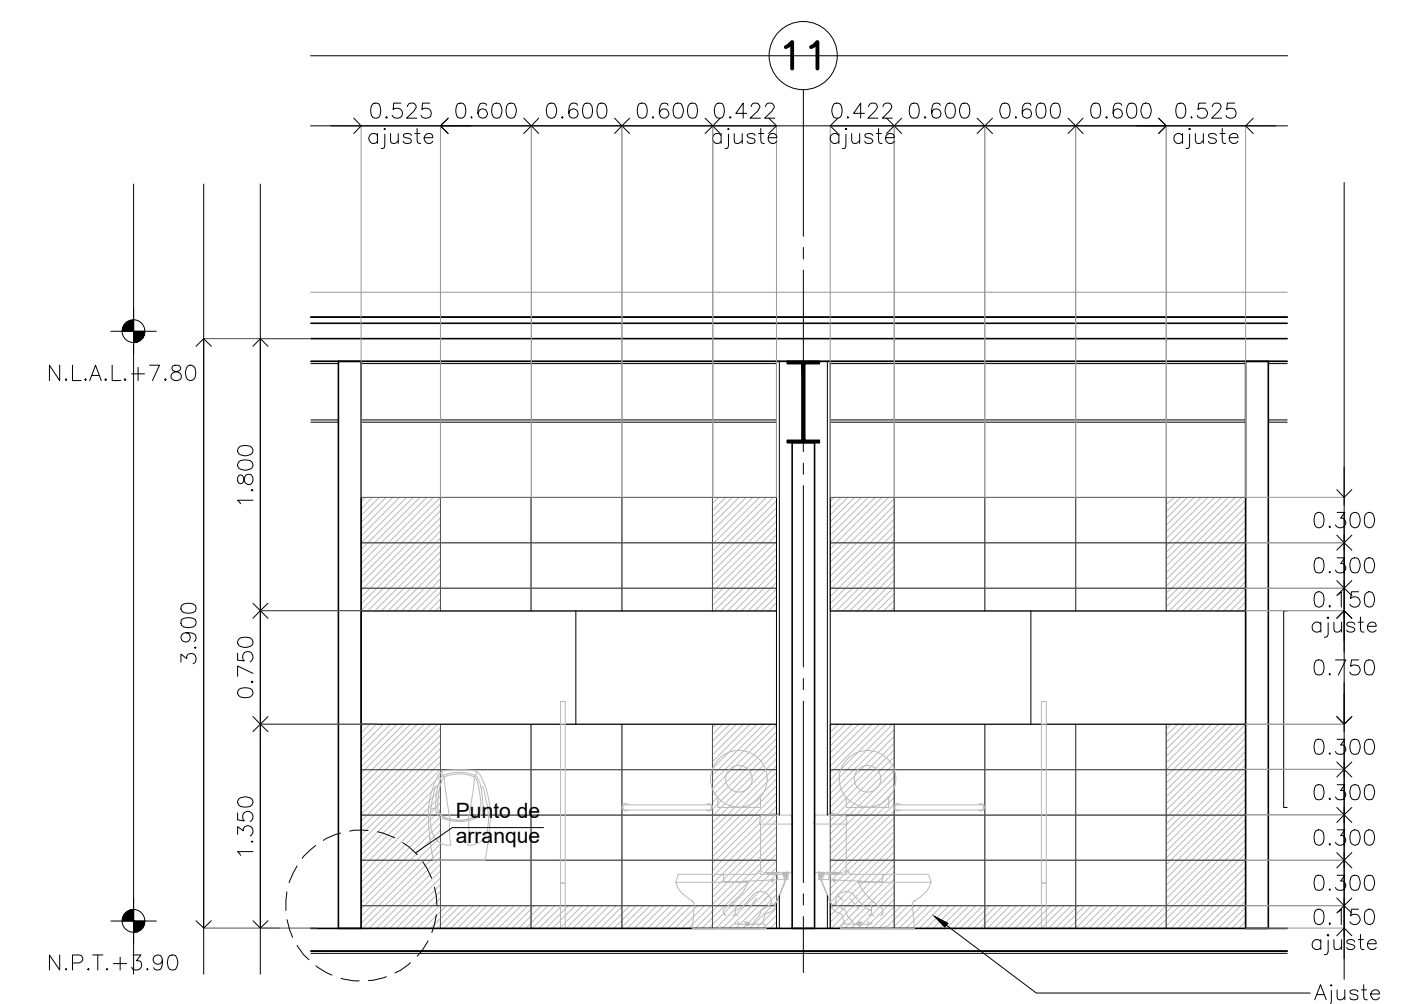



CORTE 06 Detalle 37 Escala: 1:50

CENTRO DE SERVICIO INFONAVIT
CESI / DELEGACIÓN / CAMPECHE
LOTE 14-A AVENIDA MIGUEL ALEMÁN
SAN FRANCISCO DE CAMPECHE. CAMPECHE

NOTAS GENERALES

SIMBOLOGÍA

- Placa de granito gris natural con dimensiones de 60x30cm con 2cm de espesor, asentado con mortero cemento arena 1:4
- Pieza de ajuste

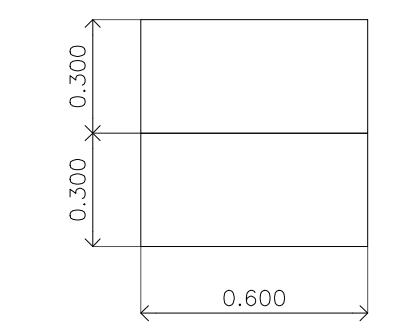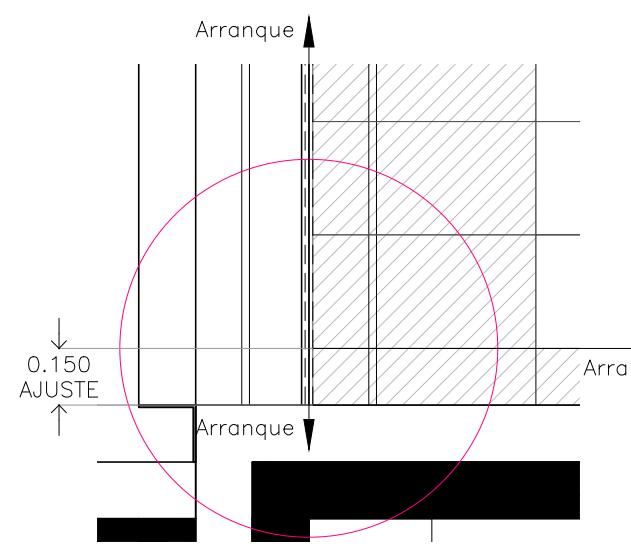


Placa de mármol Santo Tomás en 60 x 30 x 2 cm de espesor, SMA, adosado con adhesivos "Crest".

PROYECTO EJECUTIVO

BOLETINES


PLANOS:

CROQUIS DE LOCALIZACIÓN

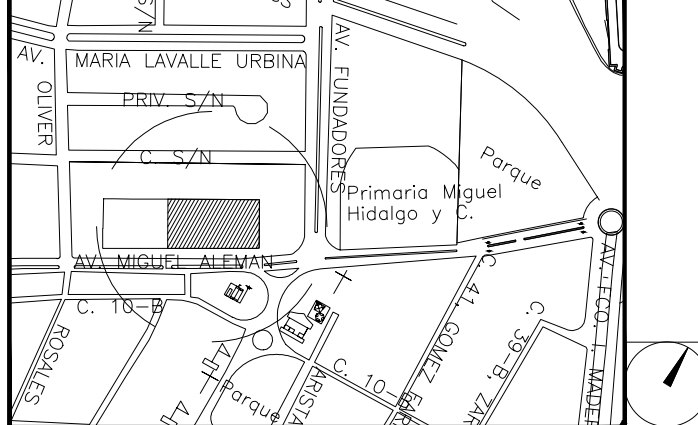

NÚMERO DEL PLANO:

UBICACIÓN DEL ARCHIVO:

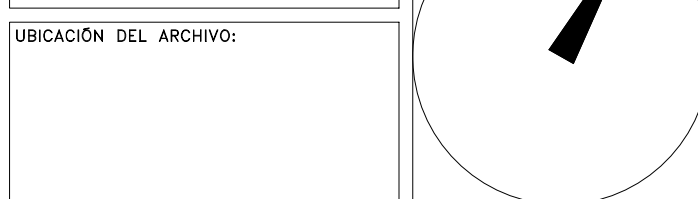

BOLETÍN ARQUITECTÓNICO

DATOS DEL PROPIETARIO

NOMBRE: No.:
CALLE:
COLONIA:
DELEGACIÓN:
TELÉFONO:
FIRMA:

DATOS DEL D.R.O

NOMBRE:
CÉDULA PROFESIONAL:
DIRECCIÓN:
DELEGACIÓN:
TELÉFONO:
FIRMA:

CORRESPBLE. INGENIERIAS

NOMBRE:
CÉDULA PROFESIONAL:
DIRECCIÓN:
DELEGACIÓN:
TELÉFONO:
FIRMA:

CORRESPBLE. INGENIERIAS

NOMBRE:
CÉDULA PROFESIONAL:
DIRECCIÓN:
DELEGACIÓN:
TELÉFONO:
FIRMA:

DATOS GENERALES

DATOS DEL PREDIO

CLAVE CATASTRAL:
ÁREA: M2.
LOTE:
MEDIDA DEL FRENTE: FONDO: m
DIRECCIÓN:
Y LA CALLE: No OFICIAL:
ENTRE LA CALLE:
COLONIA:
DELEGACIÓN:
DICTAMEN DE USO DE SUELO
No. DE FOLIO: FECHA:

USO

- HABITACIONAL
- UNIFAMILIAR
- PLURIFAMILIAR (CONDOMINIO)
- COMERCIAL
- SERVICIOS
- INDUSTRIAL

NORMATIVIDAD

CONCEPTO

ALTURA MÁXIMA PERMITIDA
COEFICIENTE DE OCUPACIÓN DEL SUELO
COEFICIENTE DE UTILIZACIÓN DEL SUELO
COEFICIENTE DE ABSORCIÓN DEL SUELO
PORCENTAJE DEL ÁREA LIBRE
RESTRICCIÓN AL FRENTE
CAJONES DE ESTACIONAMIENTO
RESTRICCIONES DIC. USO DE SUELO

RIVERO BORRELL - GUTIERREZ
ARQUITECTOS

FECHA:
2018_07_31

NOTA:

Se anexa Boletín como información complementaria a Proyecto Ejecutivo

Se muestra despiece de lambrín de mármol Santo Tomás de 60x30cm para muros internos en Baños.

ESCALA:
1 : 50

COTAS:
METROS

CLAVE:
BA-38