


**CENTRO DE SERVICIO INFONAVIT
CESI / DELEGACIÓN / CAMPECHE**

**LOTE 14-A AVENIDA MIGUEL ALEMÁN
SAN FRANCISCO DE CAMPECHE. CAMPECHE**

SIMBOLOGÍA CONTACTOS EN PISO		<p>PROYECTO EJECUTIVO</p> <p>PLANOS: DETALLES</p> <p>GRUPO DE LOCALIZACIÓN</p> <p>NÚMERO DEL PLANO: UBICACIÓN DEL ARCHIVO:</p> <p>NORTE:</p>
C1	CONTACTO DUPLEX NORMAL, MONTADO EN PISO. (Revisar planos de Ingeniería Eléctrica)	
C2	CONTACTO DUPLEX REGULADO, MONTADO EN PISO. (Revisar planos de Ingeniería Eléctrica)	
D1	DISPARO PARA CONTACTO NORMAL Y REGULADO DE LOSA HACIA MOBILIARIO EN ESTACIONES DE TRABAJO. (Revisar planos de Ingeniería Eléctrica)	
D2	DISPARO PARA CONTACTO NORMAL Y REGULADO DE LOSA HACIA MOBILIARIO EN ESTACIONES DE TRABAJO (OPCIONAL). (Revisar planos de Ingeniería Eléctrica)	

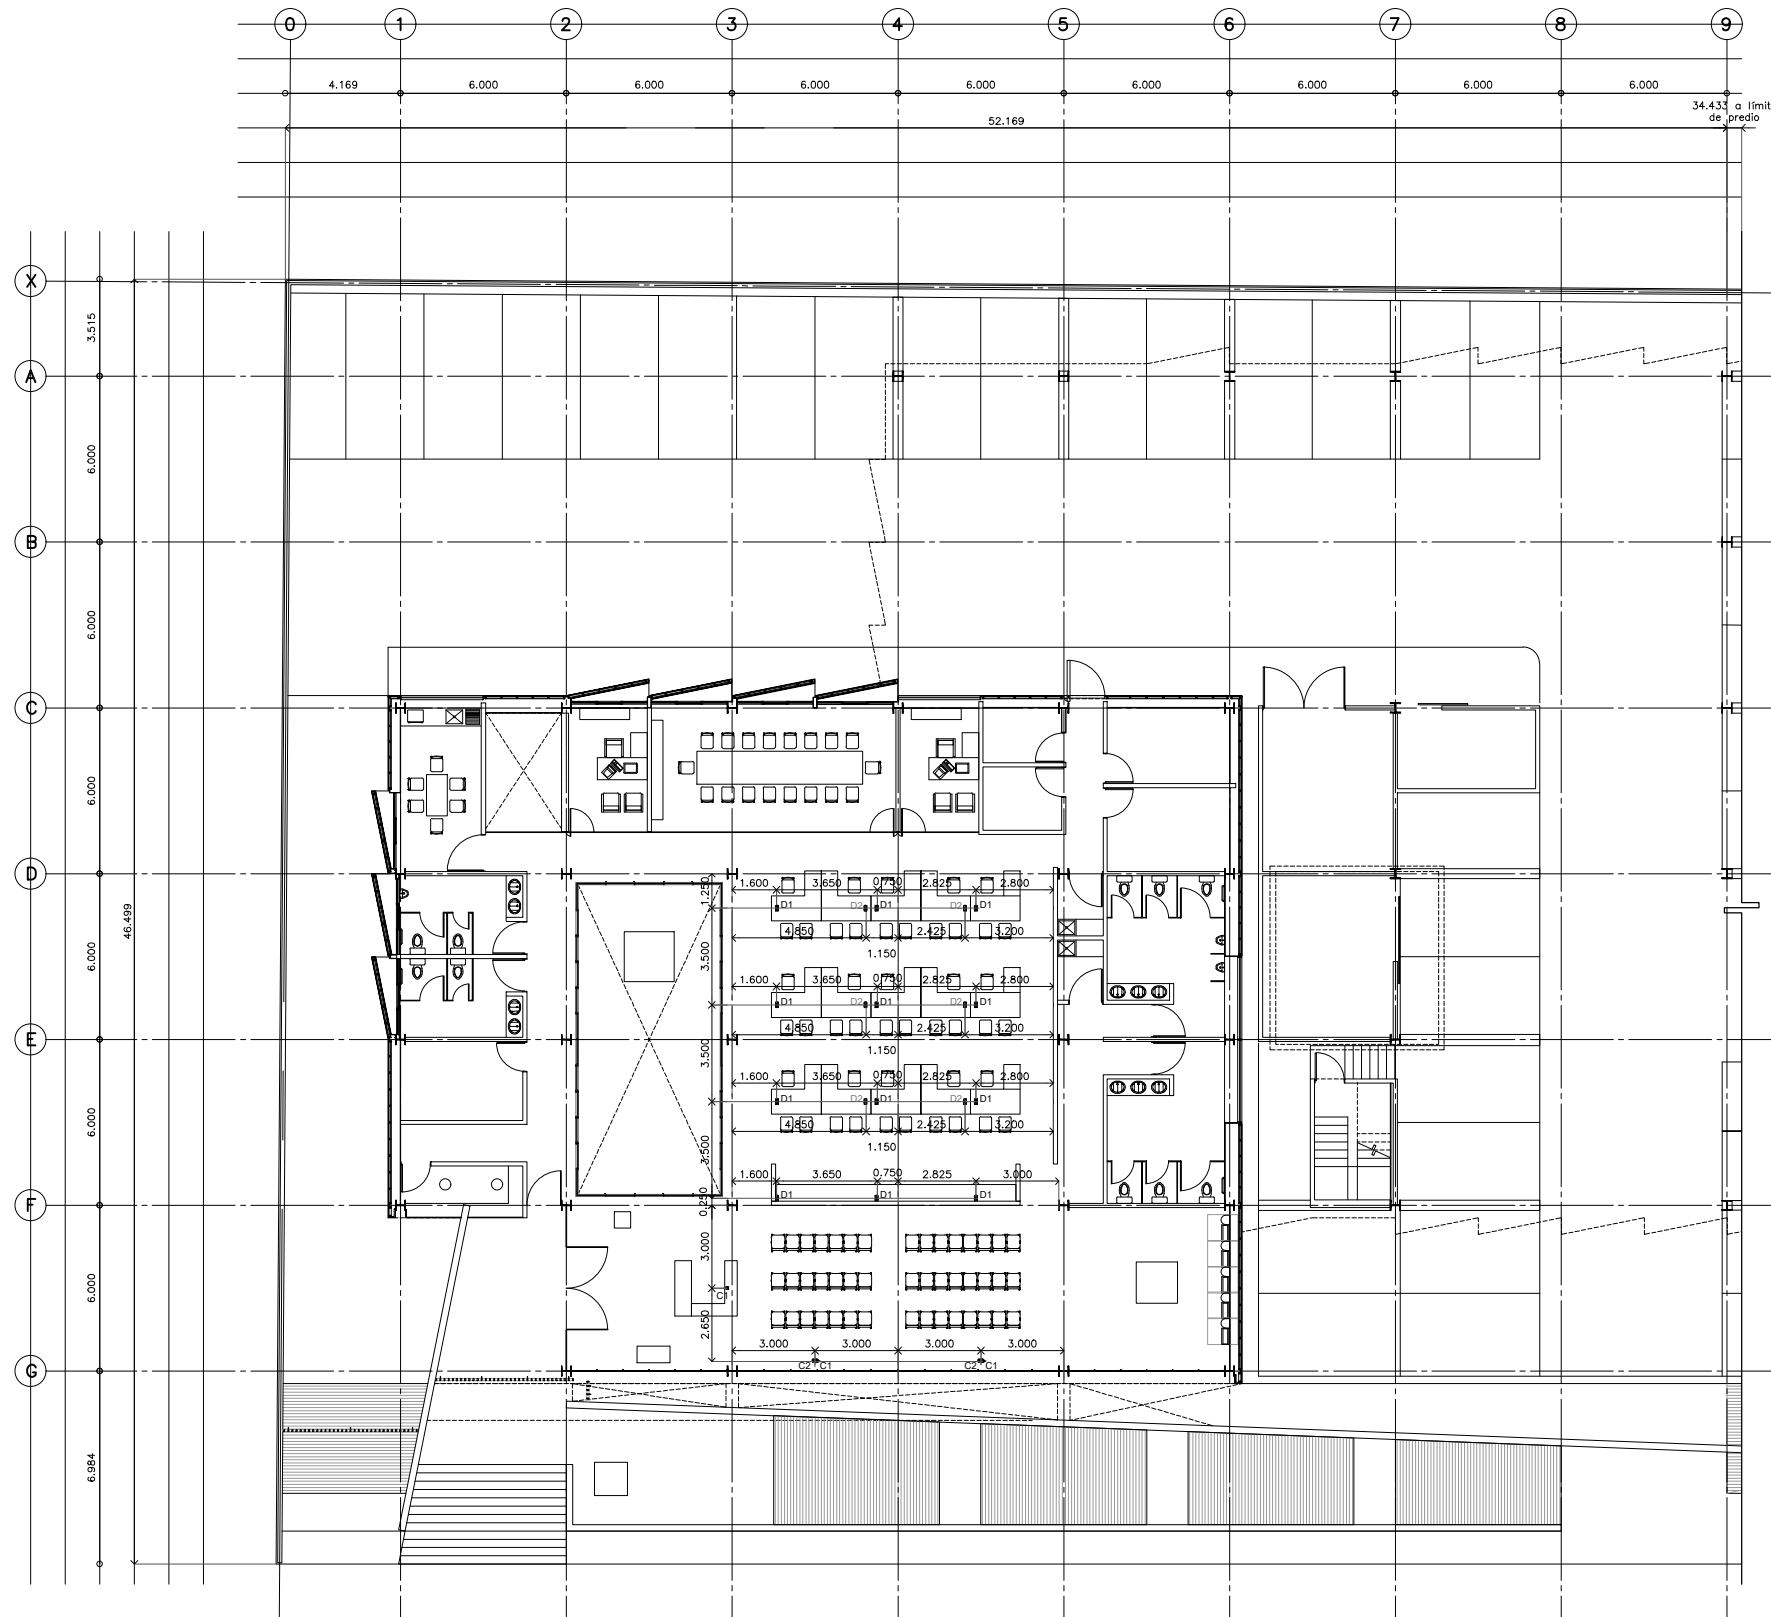

**PLANTA ARQUITECTÓNICA CESI N. ±0.000
DETALLE DE CONTACTOS ELÉCTRICOS EN PISO**

USO ESPECÍFICO DEL PREDIO:
TIPO DE TRÁMITE:

<p>DATOS DEL PROPIETARIO</p> <p>NOMBRE: No.:</p> <p>CALLE: No.:</p> <p>COLOMIA: No.:</p> <p>DELEGACIÓN: No.:</p> <p>TELÉFONO: No.:</p> <p>FIRMA:</p>	<p>DATOS GENERALES</p> <table border="1"> <tr> <th colspan="2">DATOS DEL PREDIO</th> <th>USO</th> </tr> <tr> <td>CLAVE CATASTRAL:</td> <td>ÁREA: M2.</td> <td>HABITACIONAL <input type="checkbox"/></td> </tr> <tr> <td>LOTE:</td> <td>FONDO: m</td> <td>UNIFAMILIAR <input type="checkbox"/></td> </tr> <tr> <td>MEDIDA DEL FRENTE:</td> <td>No OFICIAL:</td> <td>PLURIFAMILIAR (CONDOMINIO) <input type="checkbox"/></td> </tr> <tr> <td>DIRECCIÓN: CALLE: ENTRE LA CALLE Y LA CALLE:</td> <td></td> <td>COMERCIAL <input type="checkbox"/></td> </tr> <tr> <td>COLOMIA:</td> <td></td> <td>SERVICIOS <input type="checkbox"/></td> </tr> <tr> <td>DELEGACIÓN:</td> <td></td> <td>INDUSTRIAL <input type="checkbox"/></td> </tr> <tr> <td>DICTAMEN DE USO DE SUELO:</td> <td></td> <td></td> </tr> <tr> <td>No. DE FOLIO:</td> <td>FECHA:</td> <td></td> </tr> </table> <p>CORRESPBLE. INGENIERIAS</p> <p>NOMBRE: No.:</p> <p>CÉDULA PROFESIONAL: No.:</p> <p>DIRECCIÓN: No.:</p> <p>DELEGACIÓN: No.:</p> <p>TELÉFONO: No.:</p> <p>FIRMA:</p>	DATOS DEL PREDIO		USO	CLAVE CATASTRAL:	ÁREA: M2.	HABITACIONAL <input type="checkbox"/>	LOTE:	FONDO: m	UNIFAMILIAR <input type="checkbox"/>	MEDIDA DEL FRENTE:	No OFICIAL:	PLURIFAMILIAR (CONDOMINIO) <input type="checkbox"/>	DIRECCIÓN: CALLE: ENTRE LA CALLE Y LA CALLE:		COMERCIAL <input type="checkbox"/>	COLOMIA:		SERVICIOS <input type="checkbox"/>	DELEGACIÓN:		INDUSTRIAL <input type="checkbox"/>	DICTAMEN DE USO DE SUELO:			No. DE FOLIO:	FECHA:		<p>NORMATIVIDAD</p> <table border="1"> <thead> <tr> <th>CONCEPTO</th> <th>NORMA</th> <th>PROYECTO</th> <th>DEF.</th> </tr> </thead> <tbody> <tr> <td>ALTURA MÁXIMA PERMITIDA</td> <td></td> <td></td> <td></td> </tr> <tr> <td>COEFICIENTE DE OCUPACIÓN DEL SUELO</td> <td></td> <td></td> <td></td> </tr> <tr> <td>COEFICIENTE DE UTILIZACIÓN DEL SUELO</td> <td></td> <td></td> <td></td> </tr> <tr> <td>COEFICIENTE DE ABSORCIÓN DEL SUELO</td> <td></td> <td></td> <td></td> </tr> <tr> <td>PORCENTAJE DEL ÁREA LIBRE</td> <td></td> <td></td> <td></td> </tr> <tr> <td>RESTRICCIÓN AL FRENTE</td> <td></td> <td></td> <td></td> </tr> <tr> <td>CAJONES DE ESTACIONAMIENTO</td> <td></td> <td></td> <td></td> </tr> <tr> <td>RESTRICCIONES DIC. USO DE SUELO</td> <td></td> <td></td> <td></td> </tr> </tbody> </table>	CONCEPTO	NORMA	PROYECTO	DEF.	ALTURA MÁXIMA PERMITIDA				COEFICIENTE DE OCUPACIÓN DEL SUELO				COEFICIENTE DE UTILIZACIÓN DEL SUELO				COEFICIENTE DE ABSORCIÓN DEL SUELO				PORCENTAJE DEL ÁREA LIBRE				RESTRICCIÓN AL FRENTE				CAJONES DE ESTACIONAMIENTO				RESTRICCIONES DIC. USO DE SUELO			
DATOS DEL PREDIO		USO	
CLAVE CATASTRAL:	ÁREA: M2.	HABITACIONAL <input type="checkbox"/>	
LOTE:	FONDO: m	UNIFAMILIAR <input type="checkbox"/>	
MEDIDA DEL FRENTE:	No OFICIAL:	PLURIFAMILIAR (CONDOMINIO) <input type="checkbox"/>	
DIRECCIÓN: CALLE: ENTRE LA CALLE Y LA CALLE:		COMERCIAL <input type="checkbox"/>	
COLOMIA:		SERVICIOS <input type="checkbox"/>	
DELEGACIÓN:		INDUSTRIAL <input type="checkbox"/>	
DICTAMEN DE USO DE SUELO:	
No. DE FOLIO:	FECHA:	
CONCEPTO	NORMA	PROYECTO	DEF.	
ALTURA MÁXIMA PERMITIDA	
COEFICIENTE DE OCUPACIÓN DEL SUELO	
COEFICIENTE DE UTILIZACIÓN DEL SUELO	
COEFICIENTE DE ABSORCIÓN DEL SUELO	
PORCENTAJE DEL ÁREA LIBRE	
RESTRICCIÓN AL FRENTE	
CAJONES DE ESTACIONAMIENTO	
RESTRICCIONES DIC. USO DE SUELO	

**RIVERO BORRELL - GUTIERREZ
ARQUITECTOS**

SELO

ESCALA:
1 : 125

COTAS:
METROS

CLAVE:
DE-27

Este plano sustituye a los anteriores
REVISIÓN - 00 / 16 marzo 2018