

**CENTRO DE SERVICIO INFONAVIT
CESI / DELEGACIÓN / CAMPECHE**


**LOTE 14-A AVENIDA MIGUEL ALEMÁN
SAN FRANCISCO DE CAMPECHE. CAMPECHE**

SIMBOLOGÍA CONTACTOS EN PISO

C1		CONTACTO DUPLEX NORMAL, MONTADO EN PISO. (Revisar planos de Ingeniería Eléctrica)
D1		DISPARO PARA CONTACTO NORMAL Y REGULADO DE LOSA HACIA MOBILIARIO EN ESTACIONES DE TRABAJO. (Revisar planos de Ingeniería Eléctrica)
D2		DISPARO PARA CONTACTO NORMAL Y REGULADO DE LOSA HACIA MOBILIARIO EN ESTACIONES DE TRABAJO (OPCIONAL). (Revisar planos de Ingeniería Eléctrica)

PROYECTO EJECUTIVO

**PLANOS:
DETALLES**

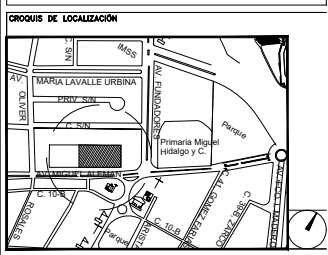

NÚMERO DEL PLANO: _____ NORTE:

UBICACIÓN DEL ARCHIVO: _____



USO ESPECÍFICO DEL PREDIO: _____

TIPO DE TRÁMITE: _____

DATOS DEL PROPIETARIO		DATOS GENERALES																																					
NOMBRE: _____ No.: _____ CALLE: _____ DELEGACIÓN: _____ TELÉFONO: _____ FIRMA: _____		<table border="1"> <tr> <th colspan="2">DATOS DEL PREDIO</th> <th>USO</th> </tr> <tr> <td>CLAVE CATASTRAL:</td> <td>ÁREA: _____ M2.</td> <td>HABITACIONAL <input type="checkbox"/></td> </tr> <tr> <td>LOTE:</td> <td>FONDO: _____ m</td> <td>UNIFAMILIAR <input type="checkbox"/></td> </tr> <tr> <td>MEDIDA DEL FRENTE:</td> <td>No OFICIAL: _____</td> <td>PLURIFAMILIAR (CONDOMINIO) <input type="checkbox"/></td> </tr> <tr> <td>DIRECCIÓN:</td> <td>CALLE: _____</td> <td>COMERCIAL <input type="checkbox"/></td> </tr> <tr> <td>DIRECCIÓN:</td> <td>ENTRE LA CALLE Y LA CALLE: _____</td> <td>SERVICIOS <input type="checkbox"/></td> </tr> <tr> <td>DELEGACIÓN:</td> <td>COLONIA: _____</td> <td>INDUSTRIAL <input type="checkbox"/></td> </tr> <tr> <td>TELÉFONO:</td> <td>DICTAMEN DE USO DE SUELO</td> <td></td> </tr> <tr> <td>FIRMA:</td> <td>No. DE FOLIO: _____ FECHA: _____</td> <td></td> </tr> </table>		DATOS DEL PREDIO		USO	CLAVE CATASTRAL:	ÁREA: _____ M2.	HABITACIONAL <input type="checkbox"/>	LOTE:	FONDO: _____ m	UNIFAMILIAR <input type="checkbox"/>	MEDIDA DEL FRENTE:	No OFICIAL: _____	PLURIFAMILIAR (CONDOMINIO) <input type="checkbox"/>	DIRECCIÓN:	CALLE: _____	COMERCIAL <input type="checkbox"/>	DIRECCIÓN:	ENTRE LA CALLE Y LA CALLE: _____	SERVICIOS <input type="checkbox"/>	DELEGACIÓN:	COLONIA: _____	INDUSTRIAL <input type="checkbox"/>	TELÉFONO:	DICTAMEN DE USO DE SUELO		FIRMA:	No. DE FOLIO: _____ FECHA: _____										
DATOS DEL PREDIO		USO																																					
CLAVE CATASTRAL:	ÁREA: _____ M2.	HABITACIONAL <input type="checkbox"/>																																					
LOTE:	FONDO: _____ m	UNIFAMILIAR <input type="checkbox"/>																																					
MEDIDA DEL FRENTE:	No OFICIAL: _____	PLURIFAMILIAR (CONDOMINIO) <input type="checkbox"/>																																					
DIRECCIÓN:	CALLE: _____	COMERCIAL <input type="checkbox"/>																																					
DIRECCIÓN:	ENTRE LA CALLE Y LA CALLE: _____	SERVICIOS <input type="checkbox"/>																																					
DELEGACIÓN:	COLONIA: _____	INDUSTRIAL <input type="checkbox"/>																																					
TELÉFONO:	DICTAMEN DE USO DE SUELO																																						
FIRMA:	No. DE FOLIO: _____ FECHA: _____																																						
DATOS DEL D.R.O. NOMBRE: _____ CÉDULA PROFESIONAL: _____ DIRECCIÓN: _____ DELEGACIÓN: _____ TELÉFONO: _____ FIRMA: _____		CORRESPBLE. INGENIERIAS NOMBRE: _____ CÉDULA PROFESIONAL: _____ DIRECCIÓN: _____ DELEGACIÓN: _____ TELÉFONO: _____ FIRMA: _____																																					
NORMATIVIDAD <table border="1"> <thead> <tr> <th>CONCEPTO</th> <th>NORMA</th> <th>PROYECTO</th> <th>DEF.</th> </tr> </thead> <tbody> <tr> <td>ALTURA MÁXIMA PERMITIDA</td> <td></td> <td></td> <td></td> </tr> <tr> <td>COEFICIENTE DE OCUPACIÓN DEL SUELO</td> <td></td> <td></td> <td></td> </tr> <tr> <td>COEFICIENTE DE UTILIZACIÓN DEL SUELO</td> <td></td> <td></td> <td></td> </tr> <tr> <td>COEFICIENTE DE ABSORCIÓN DEL SUELO</td> <td></td> <td></td> <td></td> </tr> <tr> <td>PORCENTAJE DEL ÁREA LIBRE</td> <td></td> <td></td> <td></td> </tr> <tr> <td>RESTRICCIÓN AL FRENTE</td> <td></td> <td></td> <td></td> </tr> <tr> <td>CAJONES DE ESTACIONAMIENTO</td> <td></td> <td></td> <td></td> </tr> <tr> <td>RESTRICCIÓNES DIC. USO DE SUELO</td> <td></td> <td></td> <td></td> </tr> </tbody> </table>				CONCEPTO	NORMA	PROYECTO	DEF.	ALTURA MÁXIMA PERMITIDA				COEFICIENTE DE OCUPACIÓN DEL SUELO				COEFICIENTE DE UTILIZACIÓN DEL SUELO				COEFICIENTE DE ABSORCIÓN DEL SUELO				PORCENTAJE DEL ÁREA LIBRE				RESTRICCIÓN AL FRENTE				CAJONES DE ESTACIONAMIENTO				RESTRICCIÓNES DIC. USO DE SUELO			
CONCEPTO	NORMA	PROYECTO	DEF.																																				
ALTURA MÁXIMA PERMITIDA																																							
COEFICIENTE DE OCUPACIÓN DEL SUELO																																							
COEFICIENTE DE UTILIZACIÓN DEL SUELO																																							
COEFICIENTE DE ABSORCIÓN DEL SUELO																																							
PORCENTAJE DEL ÁREA LIBRE																																							
RESTRICCIÓN AL FRENTE																																							
CAJONES DE ESTACIONAMIENTO																																							
RESTRICCIÓNES DIC. USO DE SUELO																																							

**RIVERO BORRELL - GUTIERREZ
ARQUITECTOS**


SELO

ESCALA: 1 : 125

COTAS: METROS

CLAVE: DE-28

Este plano sustituye a los anteriores
REVISIÓN - 00 / 16 marzo 2018

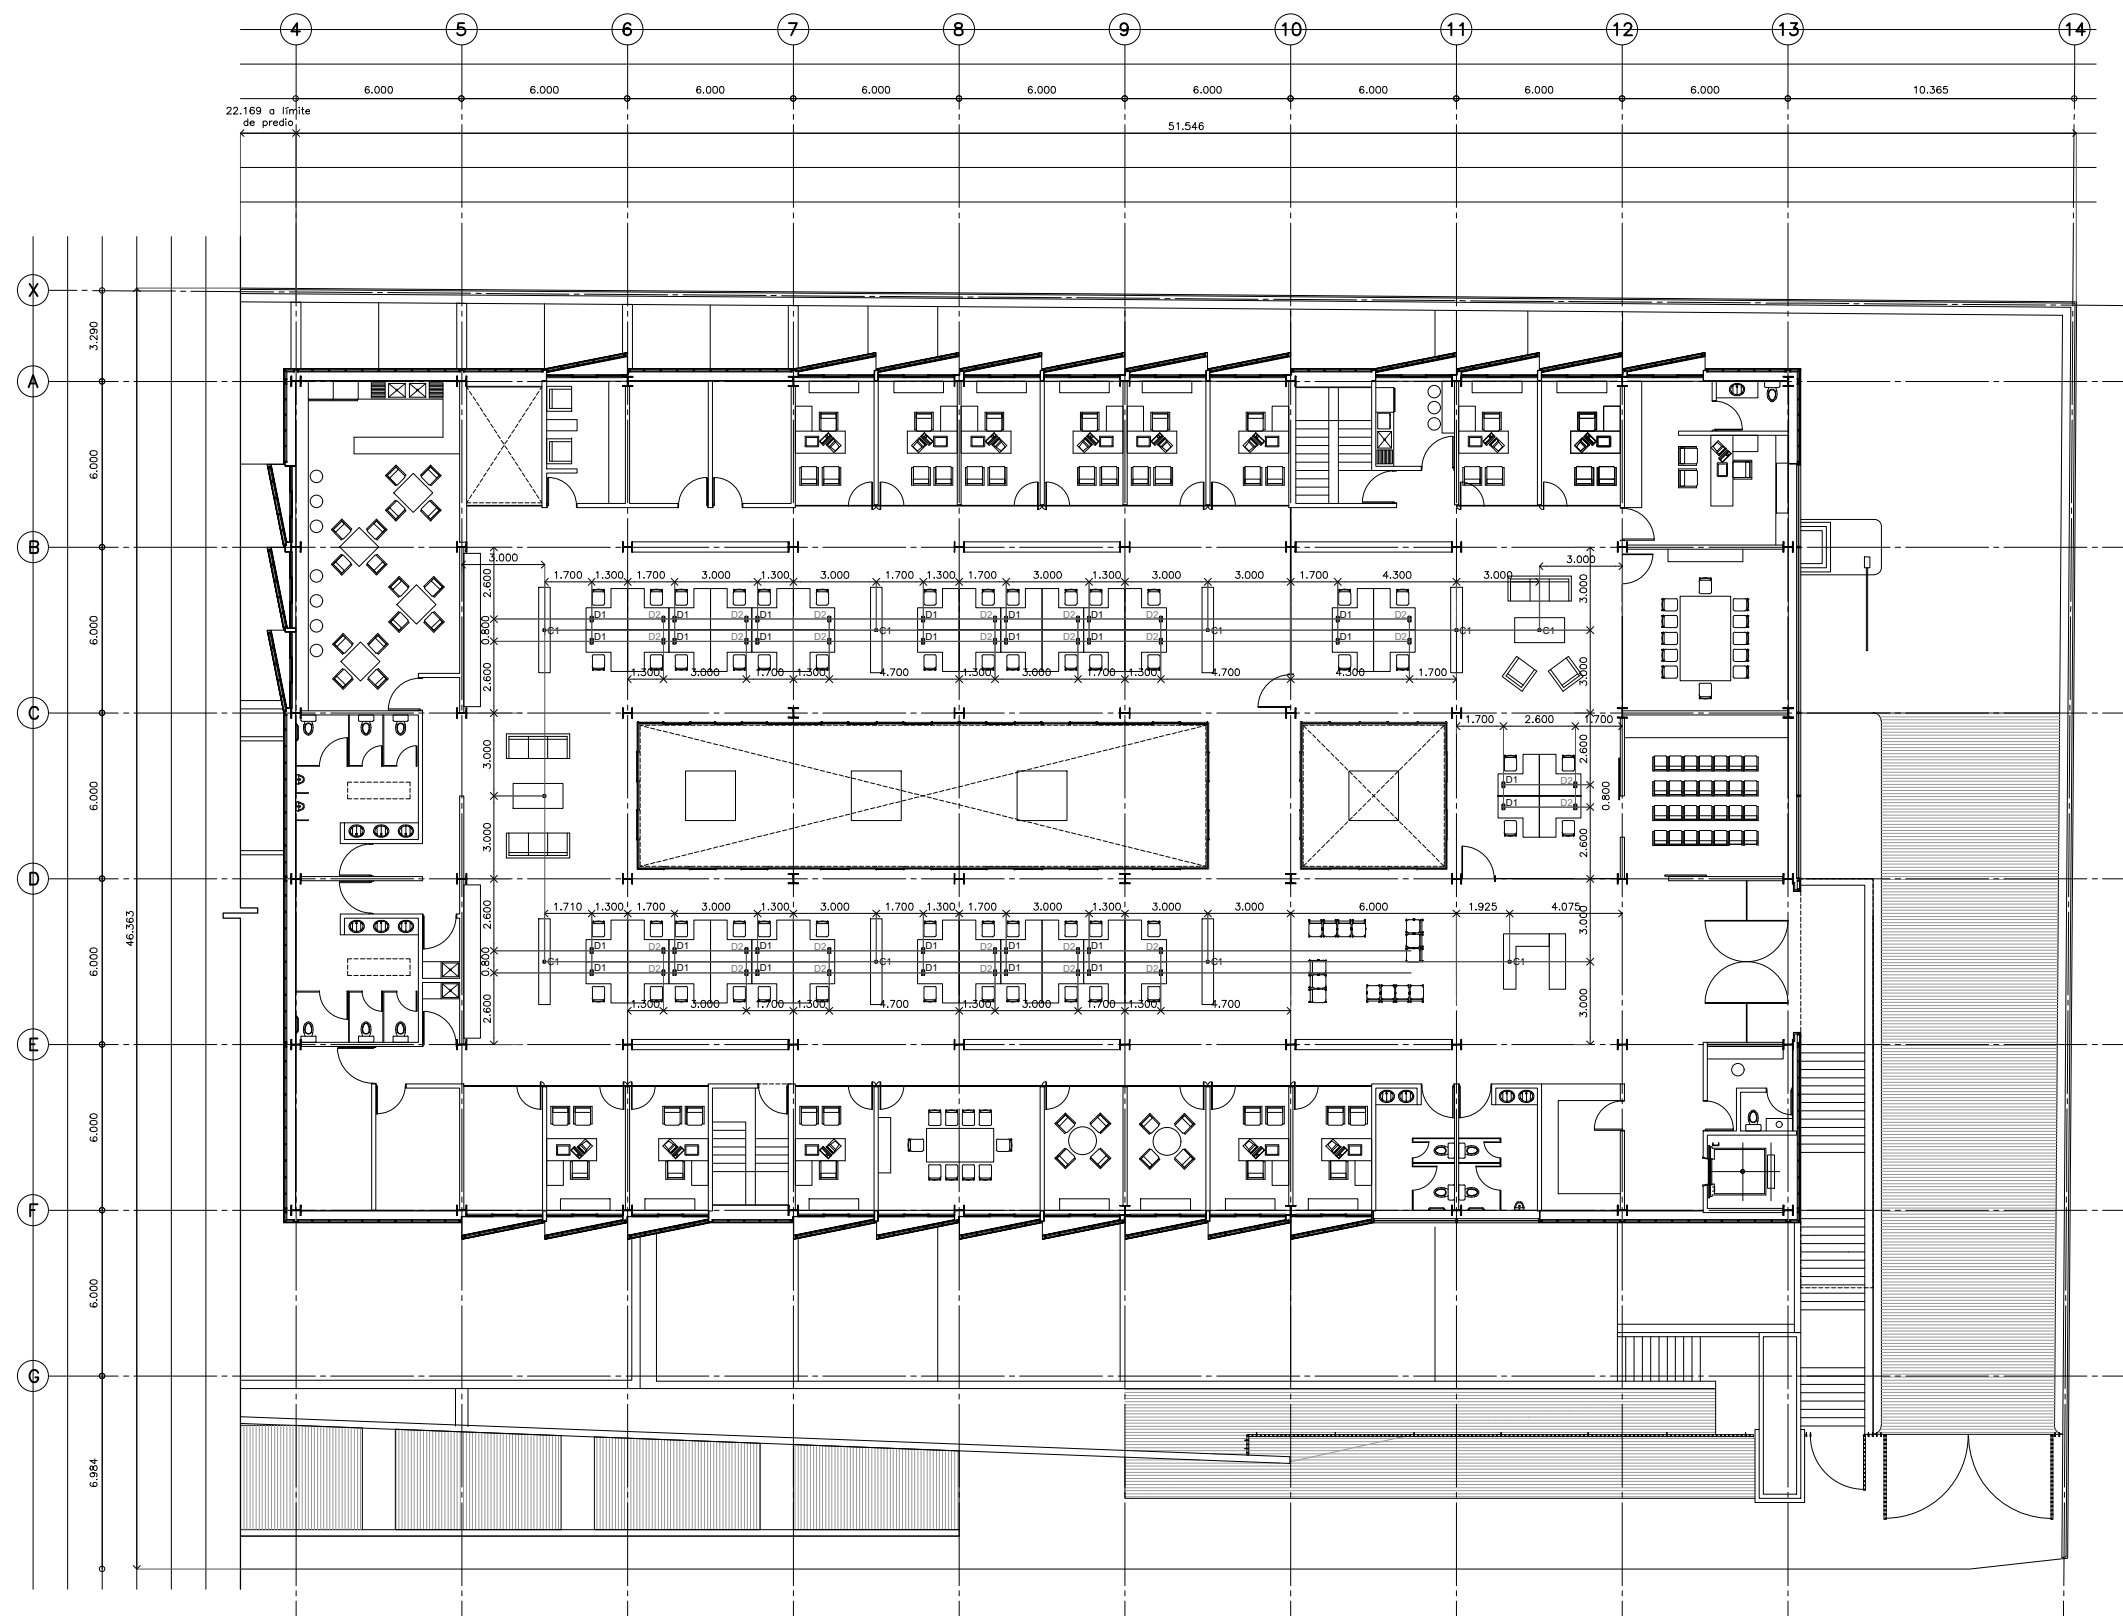

**PLANTA ARQUITECTÓNICA DELEGACIÓN N. +3.900
DETALLE DE CONTACTOS ELÉCTRICOS EN PISO**