



- NOTAS GENERALES
1. LAS DIMENSIONES Y COTAS DESCRITAS EN ESTOS DIBUJOS DEBERÁN TENER PRECEDENCIA SOBRE LA E S C A L A .
 2. LOS CONTRATISTAS DEBERÁN VERIFICAR Y SER RESPONSABLES POR TODAS LAS DIMENSIONES Y CONDICIONES EN EL TRABAJO Y RIVERO BORRELL - GUTIERREZ ARQUITECTOS DEBE SER NOTIFICADA DE CUALQUIER VARIACIÓN EN LAS DIMENSIONES Y CONDICIONES INDICADAS EN CADA UNO DE LOS PLANOS .
 3. LAS ESPECIFICACIONES Y DETALLES EN LA ESCALA ADECUADA DEBERÁN SER SOMETIDOS A LA APROBACIÓN POR RIVERO BORRELL - GUTIERREZ ARQUITECTOS PARA PROCEDER A LA FABRICACIÓN DE LOS ELEMENTOS QUE SE INDIQUEN.
 4. TODAS LAS IDEAS, DISEÑOS, ACOMODOS Y PLANES INDICADOS O REPRESENTADOS EN ESTOS PLANOS PERTENECEN Y SON PROPIEDAD DE RIVERO BORRELL - GUTIERREZ ARQUITECTOS; Y FUERON CREADOS Y DESARROLLADOS PARA SU USO EN RELACIÓN CON EL PROYECTO ESPECIFICADO. NINGUNO DE DICHS DISEÑOS, IDEAS, ACOMODOS Y PLANES DEBERÁN SER USADOS Y PRESENTADOS A PERSONAS, FIRMAS O COMPAÑÍAS POR NINGÓN MOTIVO CUALQUIERA QUE SEA SIN EL PERMISO ESCRITO DE RIVERO BORRELL - GUTIERREZ A R Q U I T E C T O S .
 5. CONSULTE LAS FECHAS Y REVISIONES SUBSECUENTES DE CADA PLANO; LOS PLANOS ARQUITECTÓNICOS RIGEN SOBRE LOS PLANOS ESTRUCTURALES, DE INSTALACIONES, ETC., EN CASO DE EXISTIR DISCREPANCIAS, SE CONSULTARÁN CON RIVERO BORRELL - GUTIERREZ ARQUITECTOS.
 6. LAS MODIFICACIONES REALIZADAS EN EL PRESENTE PLANO CANCELAN TODOS LOS ANTERIORES.
 7. TODAS LAS MEDIDAS DE PAÑOS, ÁNGULOS Y NIVELES QUE SE RELACIONEN CON LA INTERSECCIÓN DE CUALQUIER TIPO DE ELEMENTOS DEBERÁN SER VERIFICADOS EN OBRA .
 8. LAS COTAS EN LOS PLANOS QUE CONTIENEN ELEMENTOS DESDUBLADOS REPRESENTAN MEDIDAS EN VERDADERA MAGNITUD; POR LO QUE NO NECESARIAMENTE COINCIDEN CON LAS COTAS EN OTROS PLANOS DONDE LOS MISMOS ELEMENTOS APARECEN EN PROYECCIÓN .

PROYECTO EJECUTIVO
DETALLES ESPACIO

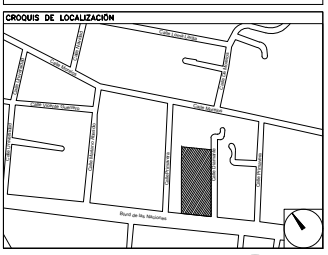


NUMERO DEL PLANO: _____ NORTE:


UBICACION DEL ARCHIVO: _____

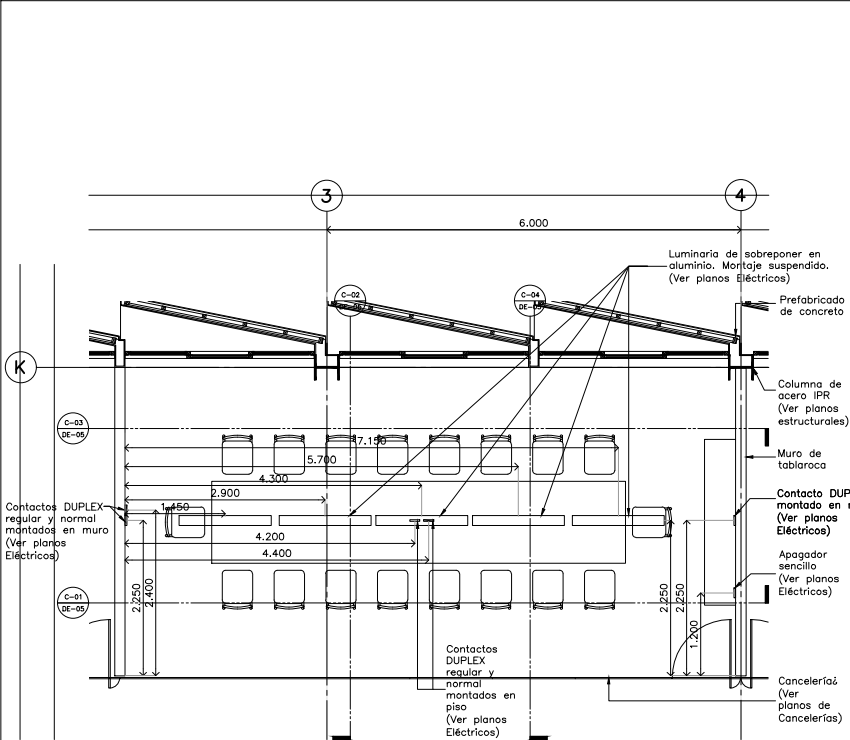


Detalle 05
Sala de Juntas / CESI
 Escala: 1:50

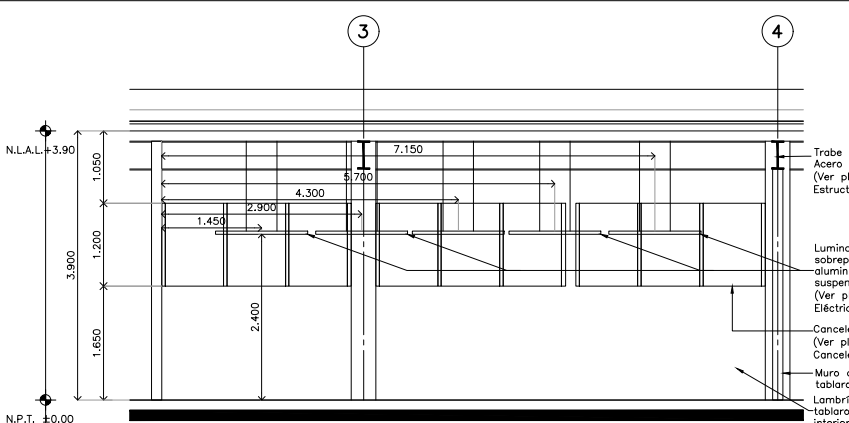


CORTE C-01 Detalle 05
 Escala: 1:50

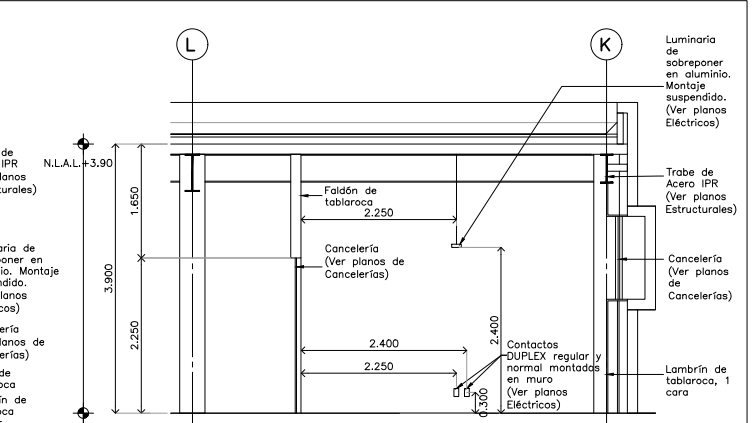


CORTE C-02 Detalle 05
 Escala: 1:50

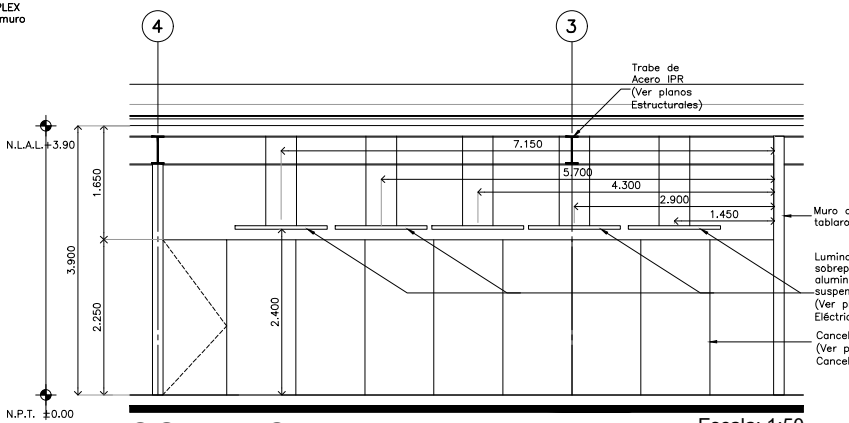


CORTE C-03 Detalle 05
 Escala: 1:50

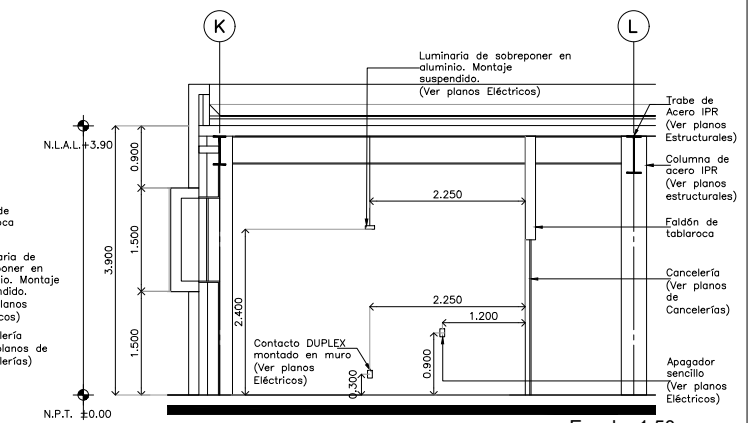


CORTE C-04 Detalle 05
 Escala: 1:50

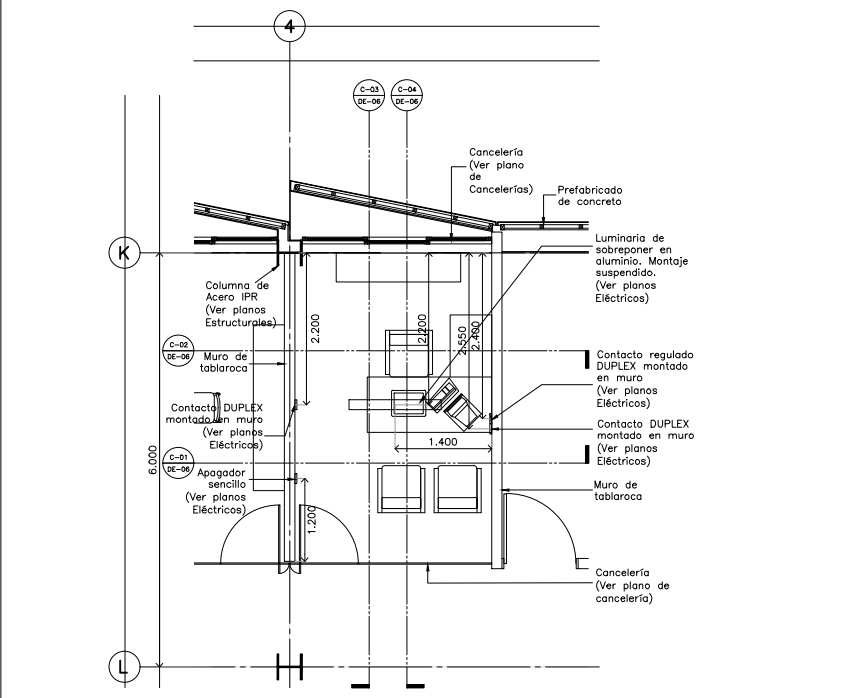


Detalle 06
Privado / CESI
 Escala: 1:50

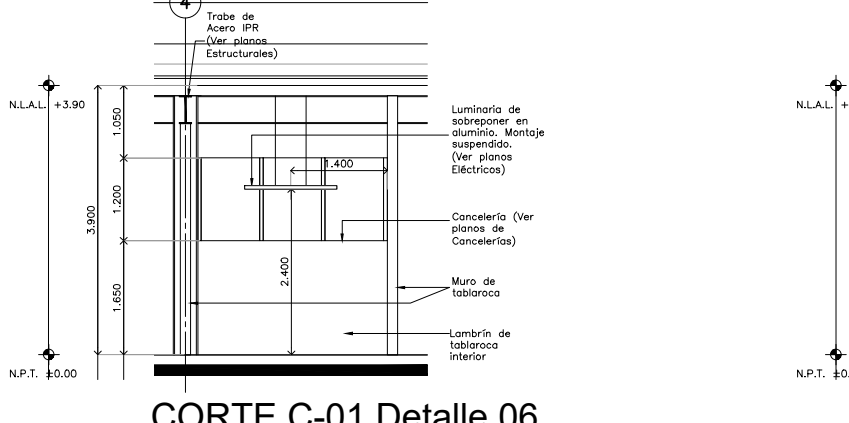


CORTE C-01 Detalle 06
 Escala: 1:50

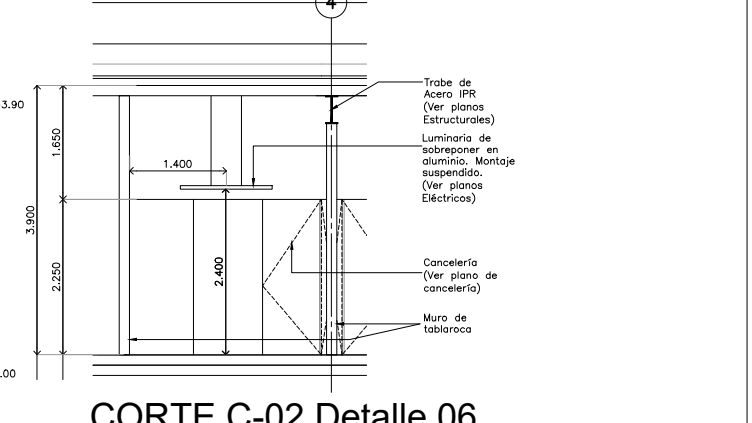

CORTE C-02 Detalle 06
 Escala: 1:50

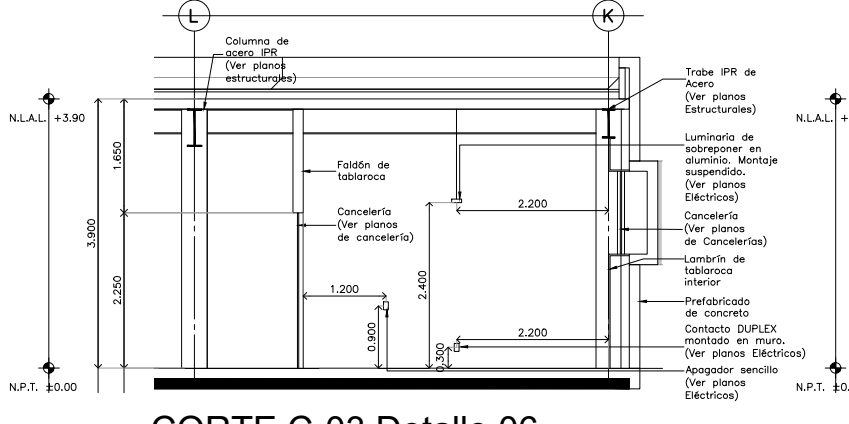

CORTE C-03 Detalle 06
 Escala: 1:50

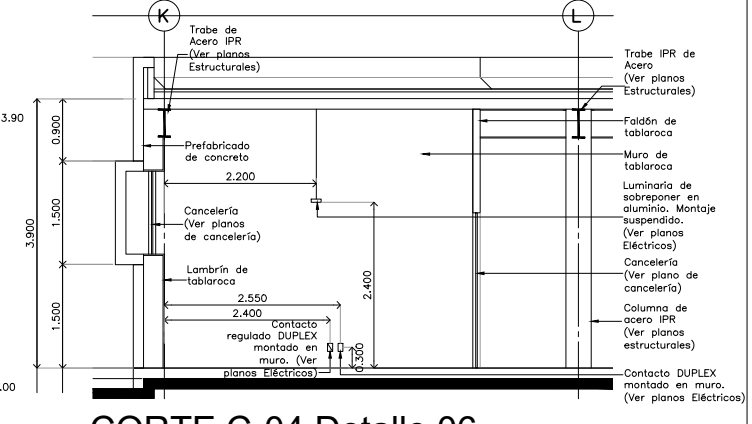

CORTE C-04 Detalle 06
 Escala: 1:50

USO ESPECÍFICO DEL PREDIO:
TIPO DE TRÁMITE:

DATOS DEL PROPIETARIO		DATOS GENERALES	
NOMBRE: _____	No.: _____	DATOS DEL PREDIO	USO
CALLE: _____	COLONIA: _____	CLAVE CATASTRAL: _____	HABITACIONAL <input type="checkbox"/>
DELEGACION: _____	AREA: _____	AREA: _____	UNIFAMILIAR <input type="checkbox"/>
TELEFONO: _____	FONDO: _____	MEDIDA DEL FRENTE: _____	PLURIFAMILIAR (CONDOMINIO) <input type="checkbox"/>
FIRMA: _____	DIRECCION: _____	NO OFICIAL: _____	COMERCIAL <input type="checkbox"/>
DATOS DEL D.R.O		DICTAMEN DE USO DE SUELO	
NOMBRE: _____	CEDULA PROFESIONAL: _____	No. DE FOLIO: _____	FECHA: _____
DIRECCION: _____	DELEGACION: _____	NORMATIVIDAD	
TELEFONO: _____	FIRMA: _____	CONCEPTO	NORMA
CORRESPBLE. INGENIERIAS		ALTIMA MAXIMA PERMITIDA	PROYECTO
NOMBRE: _____	CEDULA PROFESIONAL: _____	COEFICIENTE DE OCUPACION DEL SUELO	DEF
DIRECCION: _____	DELEGACION: _____	COEFICIENTE DE UTILIZACION DEL SUELO	
TELEFONO: _____	FIRMA: _____	COEFICIENTE DE ABSORCION DEL SUELO	
		PORCENTAJE DE AREA LIBRE	
		RESTRICCION AL FRENTE	
		CAJONES DE ESTACIONAMIENTO	
		RESTRICCIONES DEL USO DE SUELO	

RIVERO BORRELL - GUTIERREZ
ARQUITECTOS

SELLO

ESCALA: 1 : 50

COTAS: METROS

CLAVE: DE-05

Este plano sustituye a los anteriores
 REVISION - 00 / 02 mayo 2018