



**CENTRO DE SERVICIO INFONAVIT / DEL MÉRIDA**  
**CALLE 39 CON LA EXTENSIÓN DE 32**  
**M-204 SECC. CATASTRAL 13 NUM. 512D MÉRIDA YUCATÁN**

**PROYECTO EJECUTIVO**

**DETALLES**

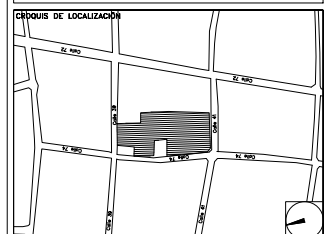

NÚMERO DEL PLANO: **DETALLES**  
 UBICACIÓN DEL ARCHIVO: **DETALLES**

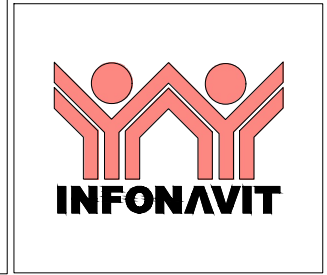

- NOTAS GENERALES**
1. LAS DIMENSIONES Y COTAS DESCRITAS EN ESTOS DIBUJOS DEBERÁN TENER PRECEDENCIA SOBRE LA S C A L A .
  2. LOS CONTRATISTAS DEBERÁN VERIFICAR Y SER RESPONSABLES POR TODAS LAS DIMENSIONES Y CONDICIONES EN EL TRABAJO Y RIVERO BORRELL - GUTIÉRREZ ARQUITECTOS DEBE SER NOTIFICADA DE CUALQUIER VARIACIÓN EN LAS DIMENSIONES Y CONDICIONES INDICADAS EN CADA UNO DE LOS PLANOS.
  3. LAS ESPECIFICACIONES Y DETALLES EN LA ESCALA ADECUADA DEBERÁN SER SOMETIDOS A LA APROBACIÓN POR RIVERO BORRELL - GUTIÉRREZ ARQUITECTOS PARA PROCEDER A LA FABRICACIÓN DE LOS ELEMENTOS QUE SE INDICAN.
  4. TODAS LAS IDEAS, DISEÑOS, ACOMODOS Y PLANES INDICADOS O REPRESENTADOS EN ESTOS PLANOS PERTENECEN Y SON PROPIEDAD DE RIVERO BORRELL - GUTIÉRREZ ARQUITECTOS; Y FUERON CREADOS Y DESARROLLADOS PARA SU USO EN RELACIÓN CON EL PROYECTO ESPECIFICADO. NINGUNO DE DICHS DISEÑOS, IDEAS, ACOMODOS Y PLANES DEBERÁN SER USADOS Y PRESENTADOS A PERSONAS, FIRMAS O COMPANÍAS POR NINGUN MOTIVO CUALQUIERA QUE SEA SIN EL PERMISO ESCRITO DE RIVERO BORRELL - GUTIÉRREZ ARQUITECTOS .
  5. CONSULTE LAS FECHAS Y REVISIONES SUBSECUENTES DE CADA PLANO; LOS PLANOS ARQUITECTÓNICOS RIGEN SOBRE LOS PLANOS ESTRUCTURALES, DE INSTALACIONES, ETC., EN CASO DE EXISTIR DISCREPANCIAS, SE CONSULTARÁN CON RIVERO BORRELL - GUTIÉRREZ ARQUITECTOS .
  6. LAS MODIFICACIONES REALIZADAS EN EL PRESENTE PLANO CANCELAN TODOS LOS ANTERIORES.
  7. TODAS LAS MEDIDAS DE PAÑOS, ÁNGULOS Y NIVELES QUE SE RELACIONEN CON LA INTERSECCIÓN DE CUALQUIER TIPO DE ELEMENTOS DEBERÁN SER VERIFICADOS EN O B R A .
  8. LAS COTAS EN LOS PLANOS QUE CONTIENEN ELEMENTOS DESDOLADOS REPRESENTAN MEDIDAS EN VERDADERA MAGNITUD, POR LO QUE NO NECESARIAMENTE COINCIDEN CON LAS COTAS EN OTROS PLANOS DONDE LOS MISMOS ELEMENTOS APARECEN EN PROYECCIÓN .

**USO ESPECIFICO DEL PREDIO:**  
**TIPO DE TRAMITE:**


| DATOS DEL PROPIETARIO          |  | DATOS GENERALES                      |   |
|--------------------------------|--|--------------------------------------|---|
| NOMBRE: No.:                   |  | <b>DATOS DEL PREDIO</b>              |   |
| CALLE: No.:                    |  | CLAVE CATASTRAL:                     | <b>USO</b>  |
| COLONIA:                       |  | ÁREA: M2.                            | HABITACIONAL <input type="checkbox"/>               |
| DELEGACION:                    |  | LOTE:                                | UNIFAMILIAR <input type="checkbox"/>                |
| TELÉFONO:                      |  | MEDIDA DEL FRENTE: FONDO: m          | PLURIFAMILIAR (CONDOMINIO) <input type="checkbox"/> |
| FIRMA:                         |  | DIRECCIÓN: No OFICIAL:               | COMERCIAL <input type="checkbox"/>                  |
| <b>DATOS DEL D.R.O</b>         |  | ENTRE LA CALLE: Y LA CALLE:          | SERVICIOS <input type="checkbox"/>                  |
| NOMBRE:                        |  | COLONIA:                             | INDUSTRIAL <input type="checkbox"/>                 |
| CEDULA PROFESIONAL:            |  | DELEGACION:                          |   |
| DIRECCIÓN:                     |  | DICTAMEN DE USO DE SUELO             |   |
| TELÉFONO:                      |  | (No. de FOLIO):                      |   |
| FIRMA:                         |  | FECHA:                               |   |
| <b>CORRESPBLE. INGENIERIAS</b> |  | <b>NORMATIVIDAD</b>                  |   |
| NOMBRE:                        |  | <b>CONCEPTO</b>                      |   |
| CEDULA PROFESIONAL:            |  | ALTIMA MÁXIMA PERMITIDA              |   |
| DIRECCIÓN:                     |  | COEFICIENTE DE OCUPACION DEL SUELO   |   |
| TELÉFONO:                      |  | COEFICIENTE DE UTILIZACION DEL SUELO |   |
| FIRMA:                         |  | COEFICIENTE DE ABSORCION DEL SUELO   |   |
|                                |  | PORCENTAJE DEL AREA LIBRE            |   |
|                                |  | RESTRICCIÓN AL FRENTE                |   |
|                                |  | CAJONES DE ESTACIONAMIENTO           |   |
|                                |  | RESTRICCIÓNES DIC. USO DE SUELO      |   |

**RIVERO BORRELL - GUTIERREZ ARQUITECTOS**


**SELLO**

ESCALA: **1 : 50**  
 COTAS: **METROS**  
 CLAVE: **DE-09**


Este plano sustituye a los anteriores  
 REVISIÓN - 00 / 2 marzo 2018

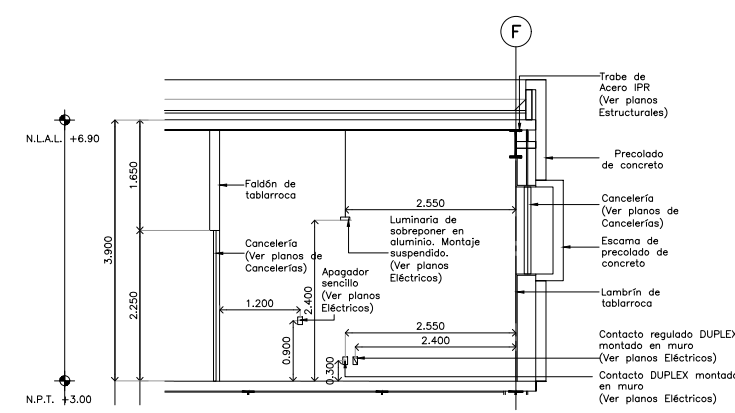


**ALZADO 2 Detalle 12** Escala: 1:50

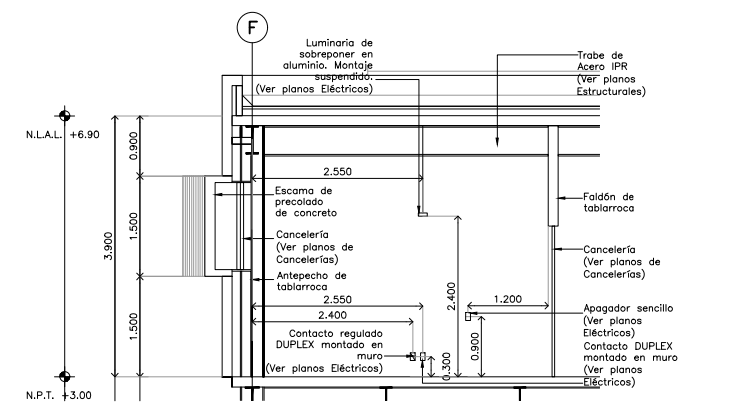


**ALZADO 4 Detalle 12** Escala: 1:50

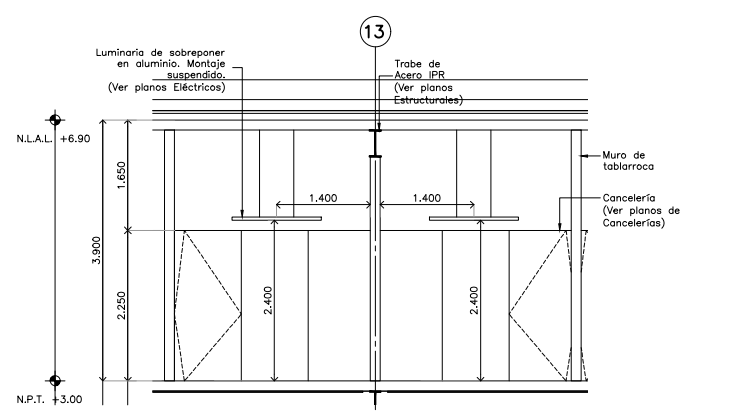


**ALZADO 1 Detalle 12** Escala: 1:50

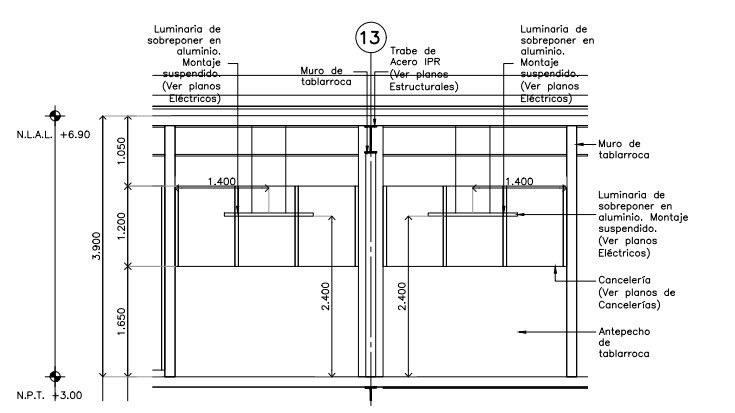


**ALZADO 3 Detalle 12** Escala: 1:50

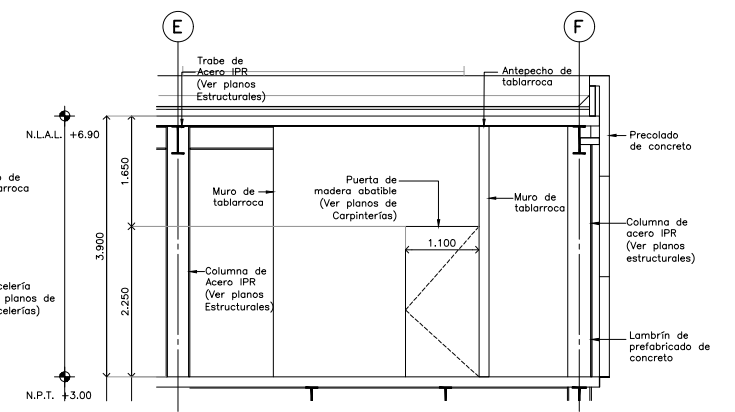


**ALZADO 2 Detalle 13** Escala: 1:50

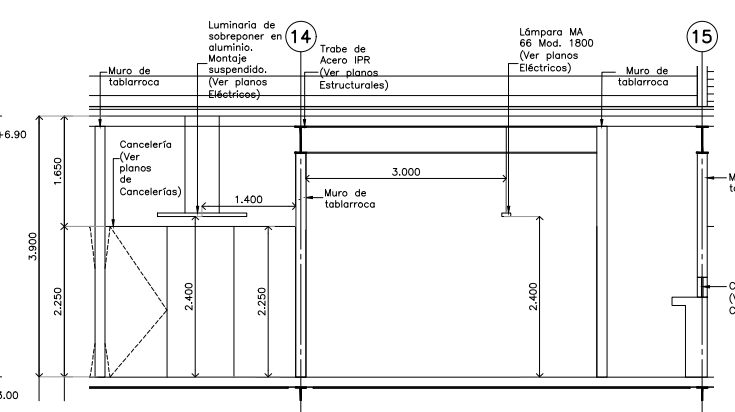


**ALZADO 1 Detalle 13** Escala: 1:50

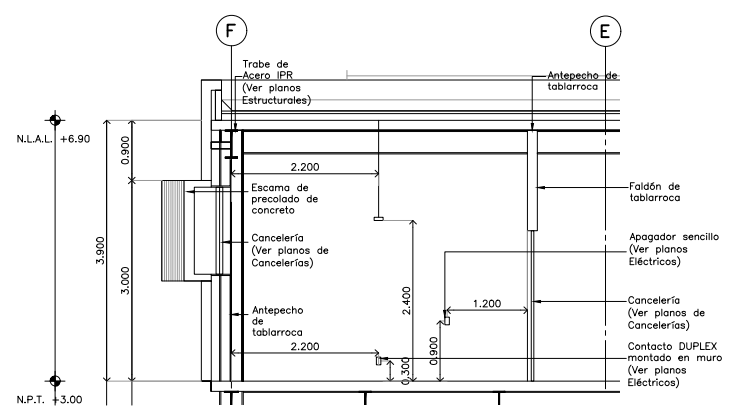


**ALZADO 4 Detalle 13** Escala: 1:50

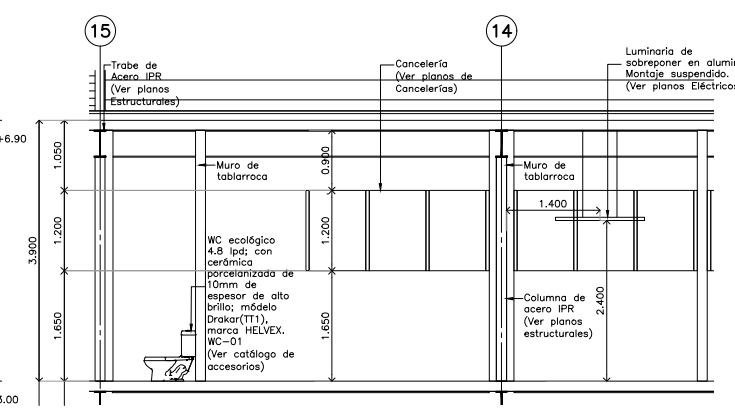

**ALZADO 3 Detalle 13** Escala: 1:50

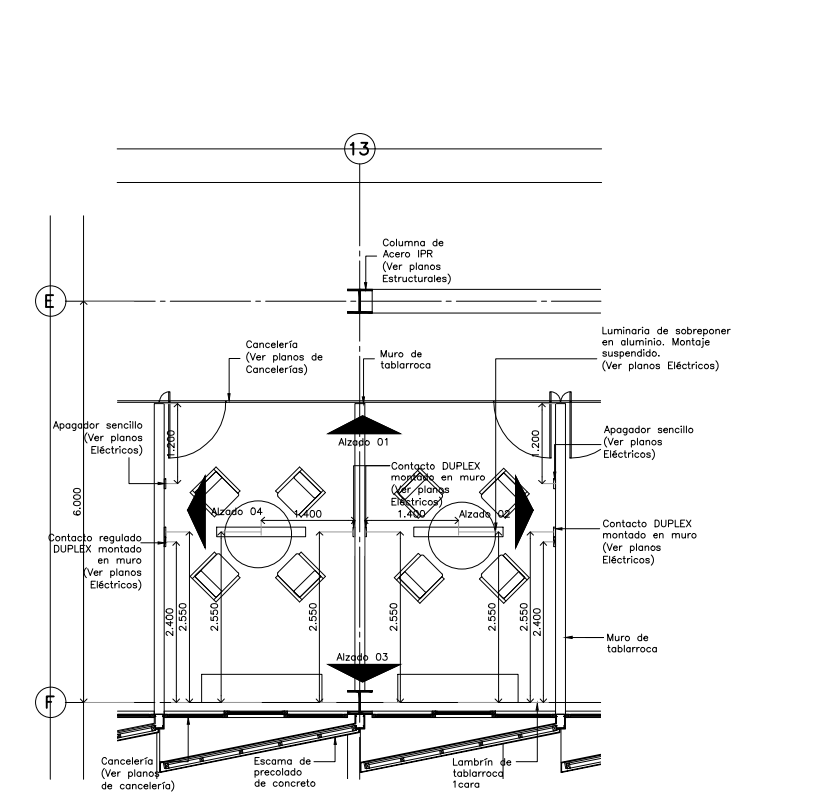

**Detalle 12**  
**Sala de Juntas, Sala de Mediación / Delegación**  
 Escala: 1:50

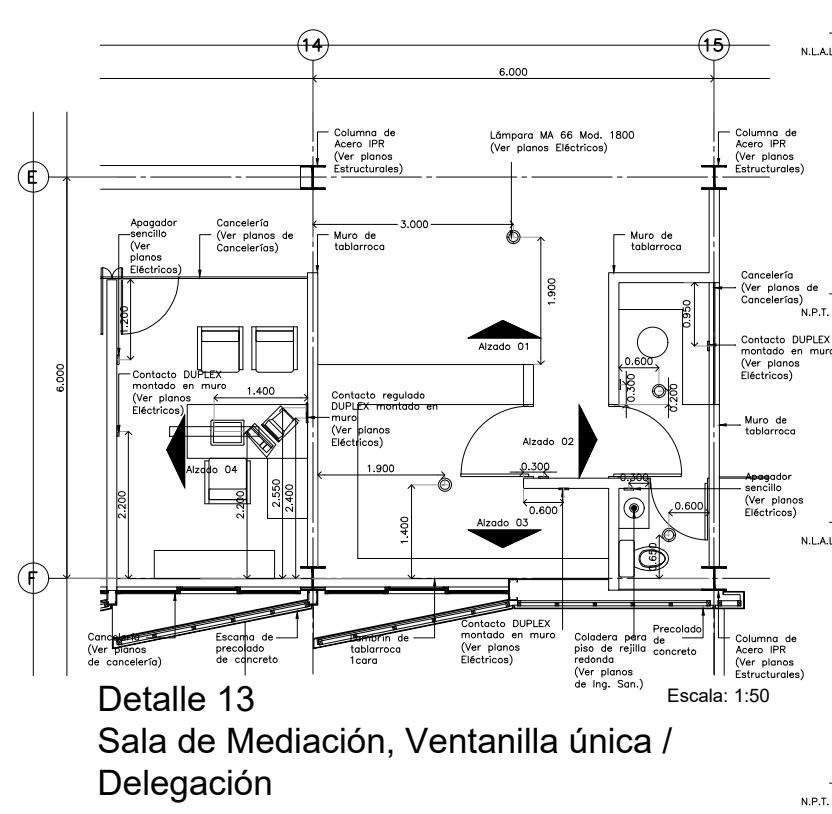

**Detalle 13**  
**Sala de Mediación, Ventanilla única / Delegación**  
 Escala: 1:50