



- NOTAS GENERALES
1. LAS DIMENSIONES Y COTAS DESCRITAS EN ESTOS DIBUJOS DEBERÁN TENER PRECEDENCIA SOBRE LA E S C A L A .
  2. LOS CONTRATISTAS DEBERÁN VERIFICAR Y SER RESPONSABLES POR TODAS LAS DIMENSIONES Y CONDICIONES EN EL TRABAJO Y RIVERO BORRELL - GUTIERREZ ARQUITECTOS DEBE SER NOTIFICADA DE CUALQUIER VARIACIÓN EN LAS DIMENSIONES Y CONDICIONES INDICADAS EN CADA UNO DE LOS PLANOS.
  3. LAS ESPECIFICACIONES Y DETALLES EN LA ESCALA ADECUADA DEBERÁN SER SOMETIDOS A LA APROBACIÓN POR RIVERO BORRELL - GUTIERREZ ARQUITECTOS PARA PROCEDER A LA FABRICACIÓN DE LOS ELEMENTOS QUE SE INDICAN.
  4. TODAS LAS IDEAS, DISEÑOS, ACOMODOS Y PLANES INDICADOS O REPRESENTADOS EN ESTOS PLANOS PERTENECEN Y SON PROPIEDAD DE RIVERO BORRELL - GUTIERREZ ARQUITECTOS; Y FUERON CREADOS Y DESARROLLADOS PARA SU USO EN RELACIÓN CON EL PROYECTO ESPECÍFICADO. NINGUNO DE DICHS DISEÑOS, IDEAS, ACOMODOS Y PLANES DEBERÁN SER USADOS Y PRESENTADOS A PERSONAS, FIRMAS O COMPAÑÍAS POR NINGÚN MOTIVO CUALQUIERA QUE SEA SIN EL PERMISO ESCRITO DE RIVERO BORRELL - GUTIERREZ ARQUITECTOS.
  5. CONSULTE LAS FECHAS Y REVISIONES SUBSECUENTES DE CADA PLANO; LOS PLANOS ARQUITECTÓNICOS RIGEN SOBRE LOS PLANOS ESTRUCTURALES, DE INSTALACIONES, ETC., EN CASO DE EXISTIR DISCREPANCIAS, SE CONSULTARÁN CON RIVERO BORRELL - GUTIERREZ ARQUITECTOS.
  6. LAS MODIFICACIONES REALIZADAS EN EL PRESENTE PLANO CANCELAN TODOS LOS ANTERIORES.
  7. TODAS LAS MEDIDAS DE PAÑOS, ÁNGULOS Y NIVELES QUE SE RELACIONAN CON LA INTERSECCIÓN DE CUALQUIER TIPO DE ELEMENTOS DEBERÁN SER VERIFICADOS EN OBRA.
  8. LAS COTAS EN LOS PLANOS QUE CONTIENEN ELEMENTOS DESDOBLADOS REPRESENTAN MEDIDAS EN VERDADERA MAGNITUD; POR LO QUE NO NECESARIAMENTE COINCIDEN CON LAS COTAS EN OTROS PLANOS DONDE LOS MISMOS ELEMENTOS APARECEN EN PROYECCIÓN.

**PROYECTO EJECUTIVO**  
**DETALLES ESPACIO**

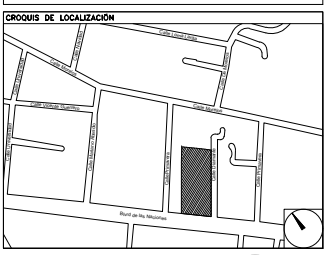

NUMERO DEL PLANO: \_\_\_\_\_

UBICACION DEL ARCHIVO: \_\_\_\_\_

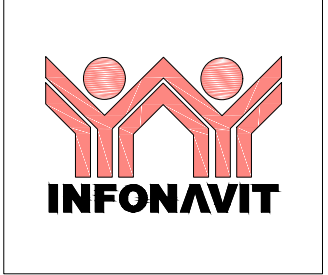

**USO ESPECÍFICO DEL PREDIO:**  
**TIPO DE TRÁMITE:**

DATOS DEL PROPIETARIO		DATOS GENERALES																																							
<b>NOMBRE:</b> _____ <b>CALLE:</b> _____ <b>DELEGACIÓN:</b> _____ <b>TELÉFONO:</b> _____ <b>FIRMA:</b> _____		<b>DATOS DEL PREDIO</b> <b>CLAVE CATASTRAL:</b> _____ <b>ÁREA:</b> _____ M2 <b>LOTES:</b> _____ <b>MEDIDA DEL FRENTE:</b> _____ FONDO: _____ m <b>DIRECCIÓN:</b> _____ <b>CALLE:</b> _____ No Oficial: _____ <b>ENTRE LA CALLE Y LA CALLE:</b> _____ <b>COLONIA:</b> _____ <b>DELEGACIÓN:</b> _____ <b>TELÉFONO:</b> _____ <b>FIRMA:</b> _____ <b>DICTAMEN DE USO DE SUELO</b> <b>No. de FOLIO:</b> _____ <b>FECHA:</b> _____		<b>USO</b> HABITACIONAL <input type="checkbox"/> UNIFAMILIAR <input type="checkbox"/> PLURIFAMILIAR (CONDOMINIO) <input type="checkbox"/> COMERCIAL <input type="checkbox"/> SERVICIOS <input type="checkbox"/> INDUSTRIAL <input type="checkbox"/>																																					
<b>DATOS DEL D.R.O</b> <b>NOMBRE:</b> _____ <b>CÉDULA PROFESIONAL:</b> _____ <b>DIRECCIÓN:</b> _____ <b>DELEGACIÓN:</b> _____ <b>TELÉFONO:</b> _____ <b>FIRMA:</b> _____		<b>CORRESPBLE. INGENIERIAS</b> <b>NOMBRE:</b> _____ <b>CÉDULA PROFESIONAL:</b> _____ <b>DIRECCIÓN:</b> _____ <b>DELEGACIÓN:</b> _____ <b>TELÉFONO:</b> _____ <b>FIRMA:</b> _____		<b>NORMATIVIDAD</b> <table border="1"> <thead> <tr> <th>CONCEPTO</th> <th>NORMA</th> <th>PROYECTO</th> <th>IMP</th> </tr> </thead> <tbody> <tr> <td>ALTURA MÁXIMA PERMITIDA</td> <td></td> <td></td> <td></td> </tr> <tr> <td>COEFICIENTE DE OCUPACIÓN DEL SUELO</td> <td></td> <td></td> <td></td> </tr> <tr> <td>COEFICIENTE DE UTILIZACIÓN DEL SUELO</td> <td></td> <td></td> <td></td> </tr> <tr> <td>COEFICIENTE DE ABSORCIÓN DEL SUELO</td> <td></td> <td></td> <td></td> </tr> <tr> <td>PORCENTAJE DEL ÁREA LIBRE</td> <td></td> <td></td> <td></td> </tr> <tr> <td>RESTRICCIÓN AL FRENTE</td> <td></td> <td></td> <td></td> </tr> <tr> <td>CAJONES DE ESTACIONAMIENTO</td> <td></td> <td></td> <td></td> </tr> <tr> <td>RESTRICCIÓN DE USO DE SUELO</td> <td></td> <td></td> <td></td> </tr> </tbody> </table>		CONCEPTO	NORMA	PROYECTO	IMP	ALTURA MÁXIMA PERMITIDA				COEFICIENTE DE OCUPACIÓN DEL SUELO				COEFICIENTE DE UTILIZACIÓN DEL SUELO				COEFICIENTE DE ABSORCIÓN DEL SUELO				PORCENTAJE DEL ÁREA LIBRE				RESTRICCIÓN AL FRENTE				CAJONES DE ESTACIONAMIENTO				RESTRICCIÓN DE USO DE SUELO			
CONCEPTO	NORMA	PROYECTO	IMP																																						
ALTURA MÁXIMA PERMITIDA	
COEFICIENTE DE OCUPACIÓN DEL SUELO	
COEFICIENTE DE UTILIZACIÓN DEL SUELO	
COEFICIENTE DE ABSORCIÓN DEL SUELO	
PORCENTAJE DEL ÁREA LIBRE	
RESTRICCIÓN AL FRENTE	
CAJONES DE ESTACIONAMIENTO	
RESTRICCIÓN DE USO DE SUELO	
<b>FIRMA:</b> _____		<b>FIRMA:</b> _____																																							

**RIVERO BORRELL - GUTIERREZ**  
**ARQUITECTOS**


**SELLO**

ESCALA: 1 : 50


COTAS: METROS

CLAVE: DE-18


Este plano sustituye a los anteriores  
 REVISIÓN - 00 / 02 mayo 2018

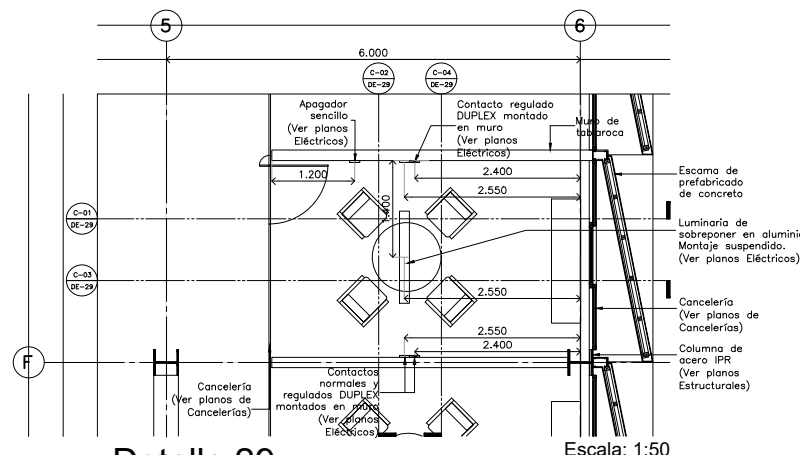


**Detalle 29**  
**Sala de juntas / Delegación**  
 Escala: 1:50

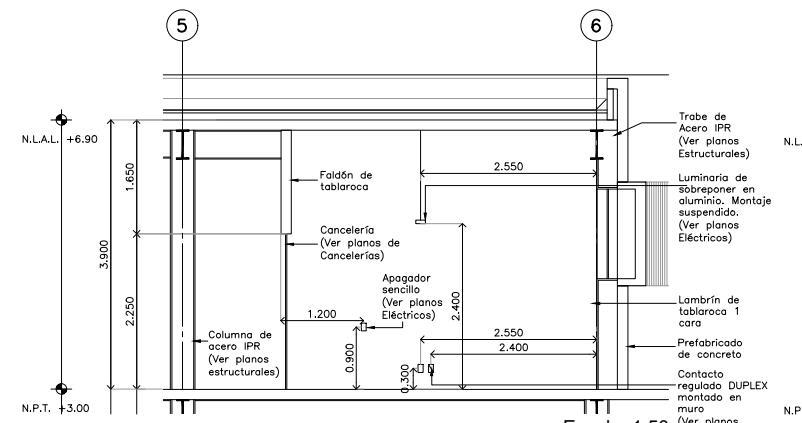


**CORTE C-01 Detalle 29**  
 Escala: 1:50

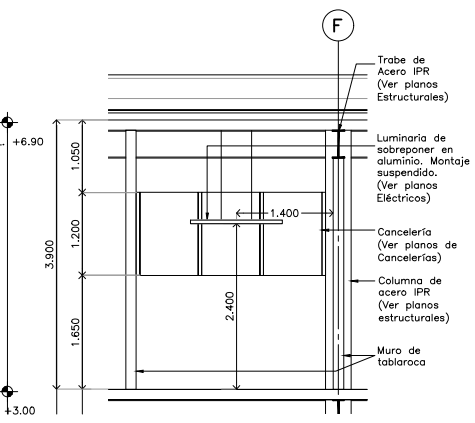


**CORTE C-02 Detalle 29**  
 Escala: 1:50

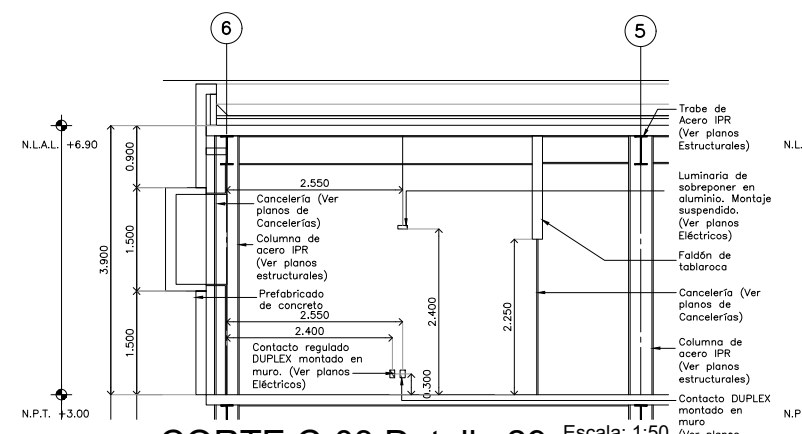


**CORTE C-03 Detalle 29**  
 Escala: 1:50

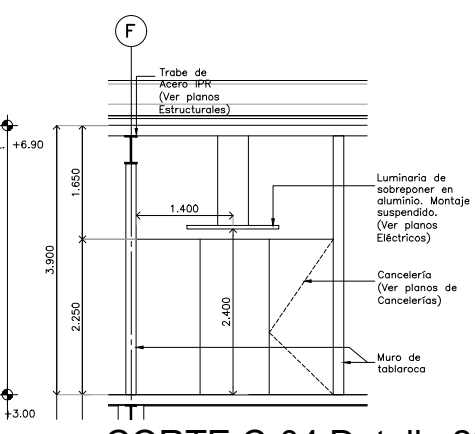


**CORTE C-04 Detalle 29**  
 Escala: 1:50

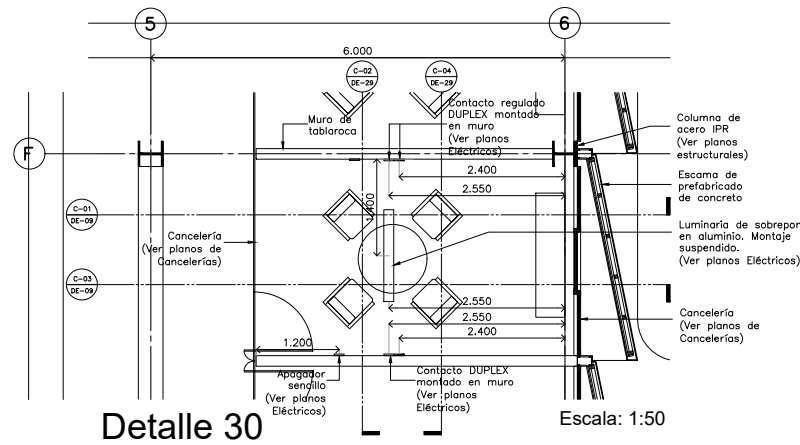


**Detalle 30**  
**Sala de mediación / Delegación**  
 Escala: 1:50

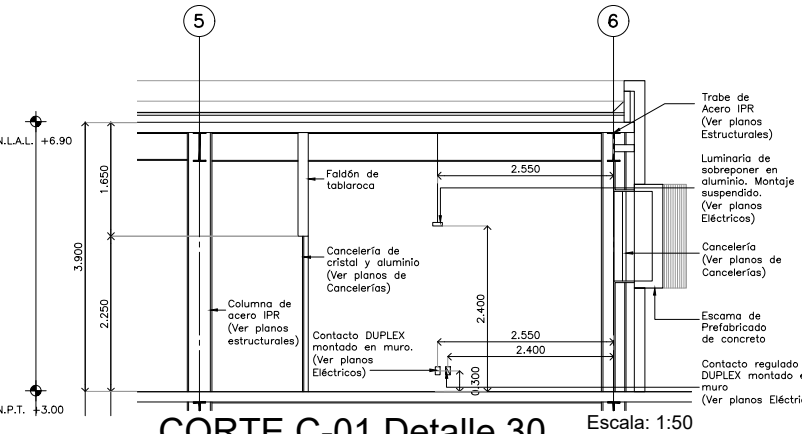


**CORTE C-01 Detalle 30**  
 Escala: 1:50

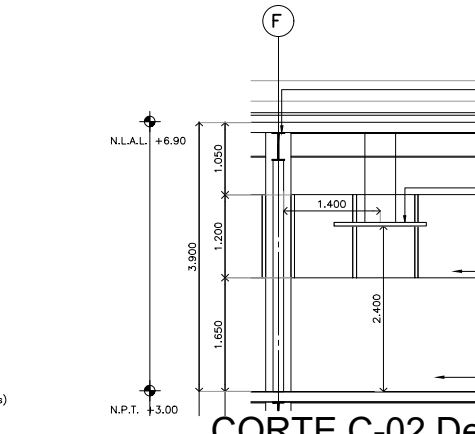

**CORTE C-02 Detalle 30**  
 Escala: 1:50

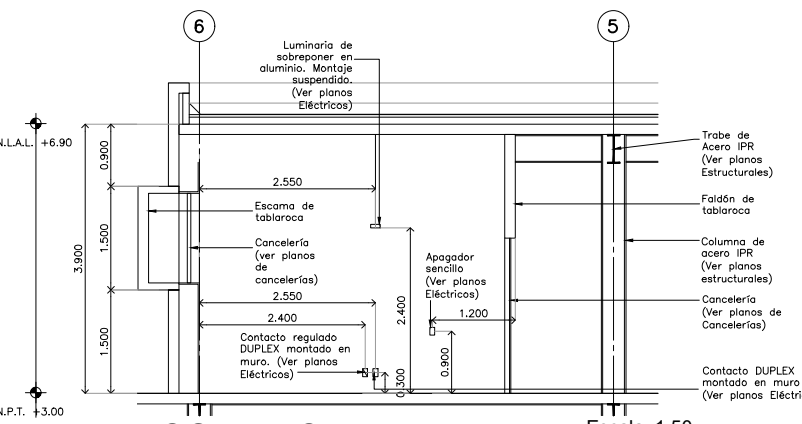

**CORTE C-03 Detalle 30**  
 Escala: 1:50

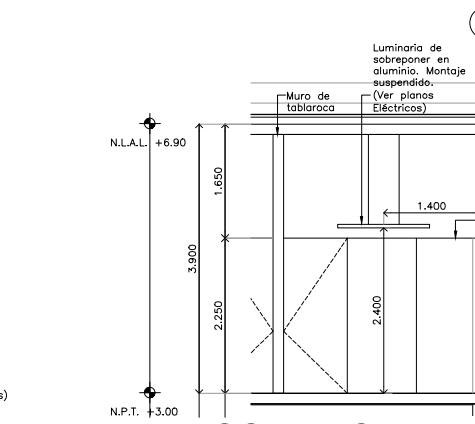

**CORTE C-04 Detalle 30**  
 Escala: 1:50