



PLANTA DE ACABADOS - DESPIECE DE PISOS NIVEL -0.150

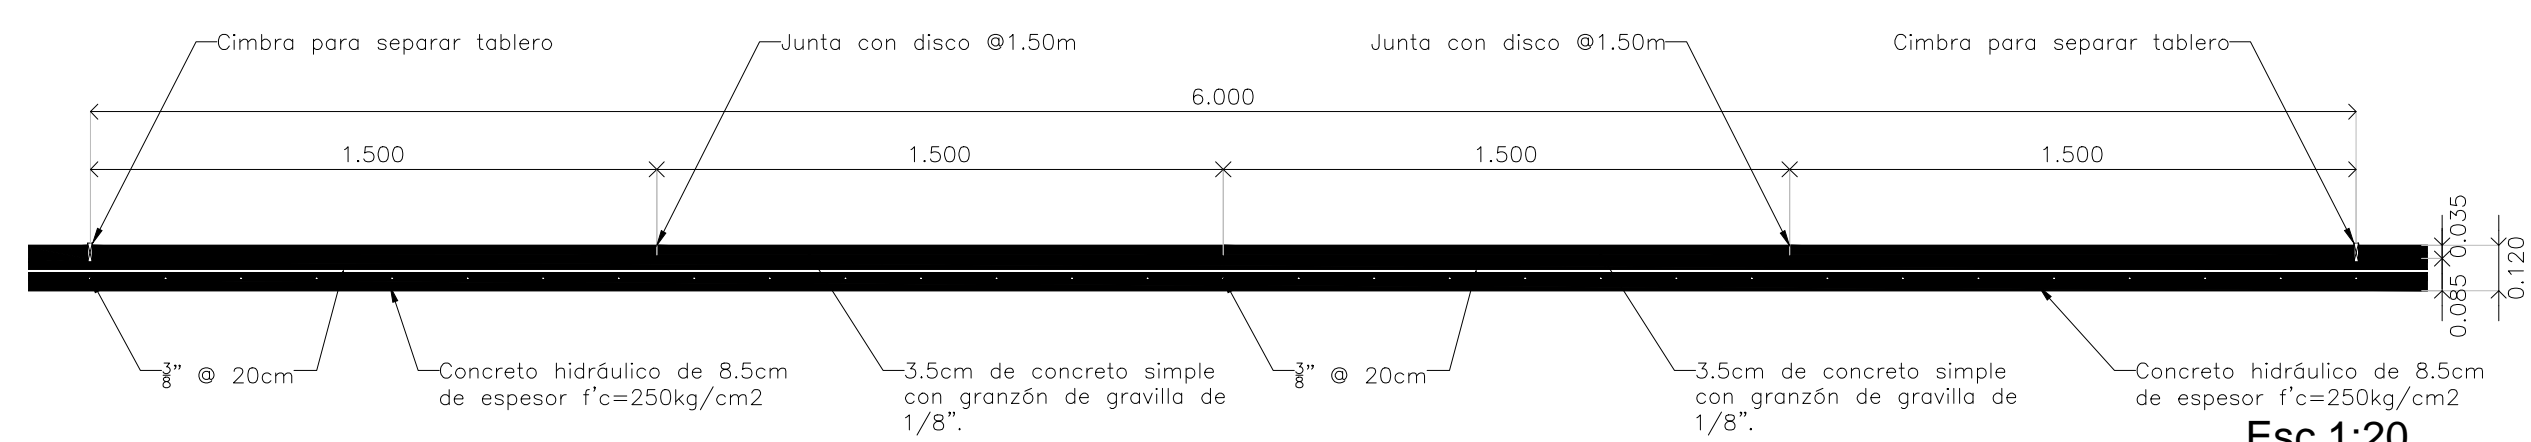

TABLERO TIPO

Esc 1:20

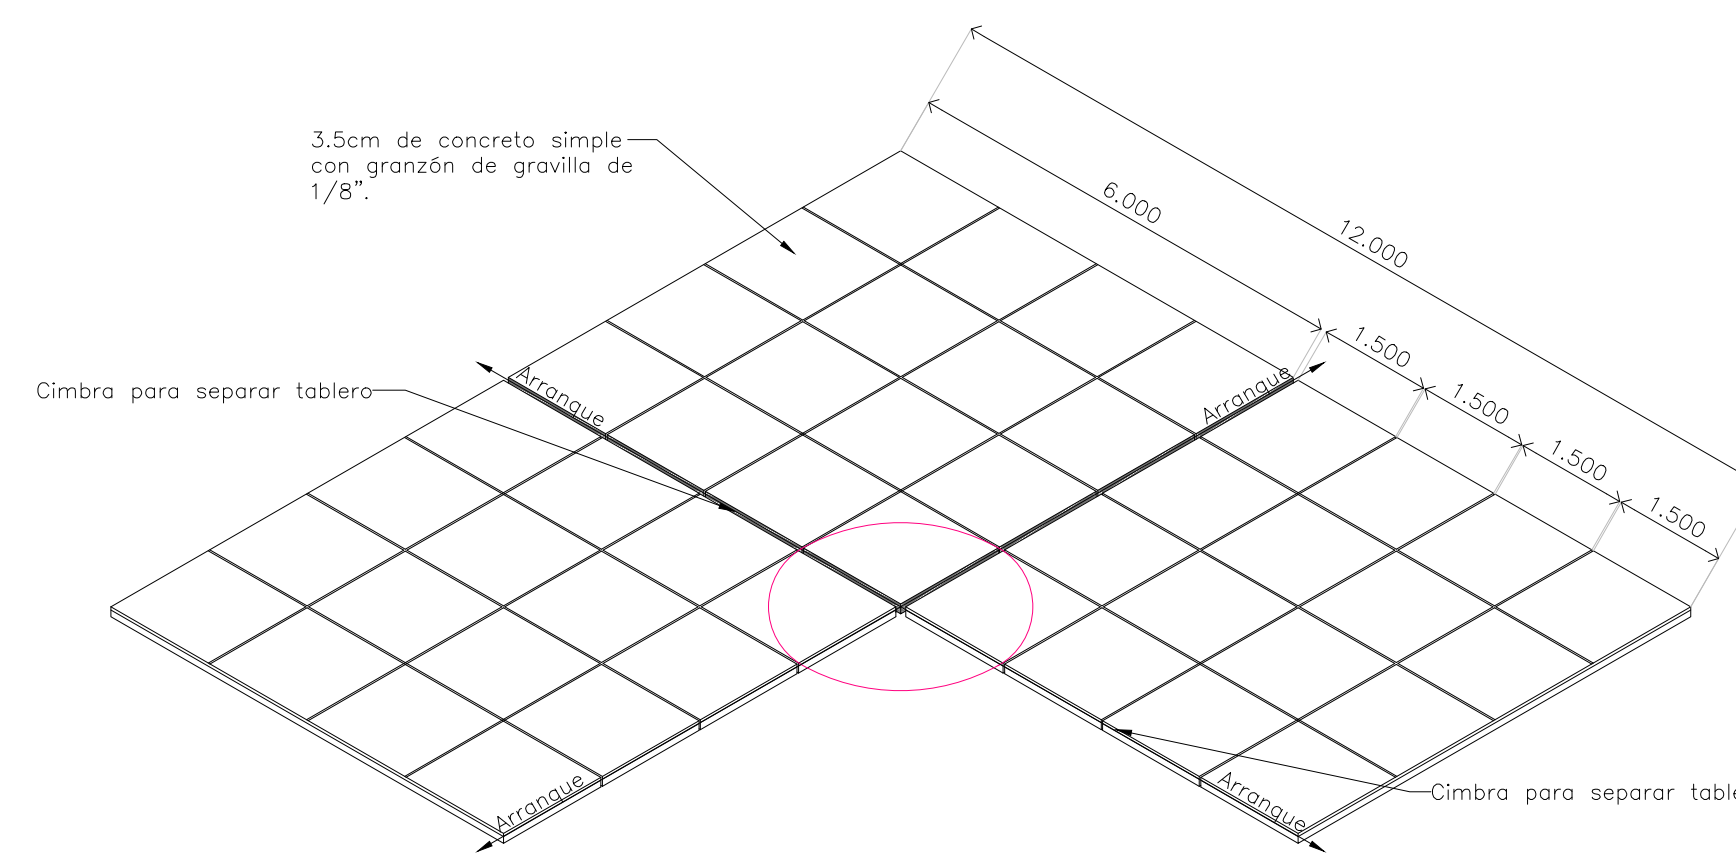

DETALLE D-01 ISOMÉTRICO

Esc 1:100

**CENTRO DE SERVICIO INFONAVIT**  
**CESI / GÓMEZ PALACIO**

**LOTE 10 FRACC. B-2 CALZADA CARLOS HERRERA ARA LUCE**  
**EJIDO EMILIANO ZAPATA MPIO. DE GÓMEZ PALACIO DGO.**

NOTAS GENERALES  
SIMBOLOGÍA

PROYECTO EJECUTIVO

PLANOS:  
**BOLETINES**

CROQUIS DE LOCALIZACIÓN

NÚMERO DEL PLANO: 1

UBICACIÓN DEL ARCHIVO:

NORTE:

**INFONAVIT**

Despiece de 1.50m x 1.50m de Concreto hidráulico de 8.5cm de espesor f'c=250kg/cm2 armado con varilla de 3/8" Ø20cm en ambos sentidos. Acabado final de 3.5cm de concreto simple con gránzón de grava de 1/8".

**BOLETÍN ARQUITECTÓNICO**

<b>DATOS DEL PROPIETARIO</b>		<b>DATOS DEL PREDIO</b>		<b>USO</b>
NOMBRE:	No.:	CLAVE CATASTRAL:	M2.	HABITACIONAL <input type="checkbox"/>
CALLE:		ÁREA:		UNIFAMILIAR <input type="checkbox"/>
COLONIA:		LOTE:		PLURIFAMILIAR (CONDOMINIO) <input type="checkbox"/>
DELEGACIÓN:		MEDIDA DEL FRENTE:	FONDO: m	COMERCIAL <input type="checkbox"/>
TELÉFONO:		DIRECCIÓN:	No OFICIAL:	SERVICIOS <input type="checkbox"/>
FIRMA:		Y LA CALLE:		INDUSTRIAL <input type="checkbox"/>
<b>DATOS DEL D.R.O</b>		<b>NORMATIVIDAD</b>		
NOMBRE:		<b>CONCEPTO</b>		
CÉDULA PROFESIONAL:		ALTURA MÁXIMA PERMITIDA	NORMA	PROYECTO
DIRECCIÓN:		COEFICIENTE DE OCUPACIÓN DEL SUELO		
DELEGACIÓN:		COEFICIENTE DE UTILIZACIÓN DEL SUELO		
TELÉFONO:		COEFICIENTE DE ABSORCIÓN DEL SUELO		
FIRMA:		PORCENTAJE DEL ÁREA LIBRE		
<b>CORRESPBLE. INGENIERIAS</b>		RESTRICCIÓN AL FRENTE		
NOMBRE:		CAJONES DE ESTACIONAMIENTO		
CÉDULA PROFESIONAL:		RESTRICCIONES DIC. USO DE SUELO		
DIRECCIÓN:				
DELEGACIÓN:				
TELÉFONO:				
FIRMA:				

**RIVERO BORRELL - GUTIERREZ**  
**ARQUITECTOS**

FECHA: 2018\_04\_09

NOTA:  
Se anexa Boletín de despiece de pisos como información complementaria para el Proyecto Ejecutivo.

El despiece se desarrolla en módulos de 6.00x6.00m, subdivididos en placas de 1.50x1.50m.

ESCALA:  
1 : 100

COTAS:  
METROS