

PLANTA DE ACABADOS - DESPIECE DE PISOS NIVEL ±0.000

**CENTRO DE SERVICIO INFONAVIT  
CESI / GÓMEZ PALACIO**

**LOTE 10 FRACC. B-2 CALZADA CARLOS HERRERA ARALUCE  
EJIDO EMILIANO ZAPATA MPIO. DE GÓMEZ PALACIO DGO.**



NOTAS GENERALES

**SIMBOLOGÍA**



- Placa de granito gris natural con dimensiones de 60x20cm con 2cm de espesor, asentado con mortero cemento arena 1:4
- Pieza de ajuste

**PROYECTO EJECUTIVO**

**BOLETINES**

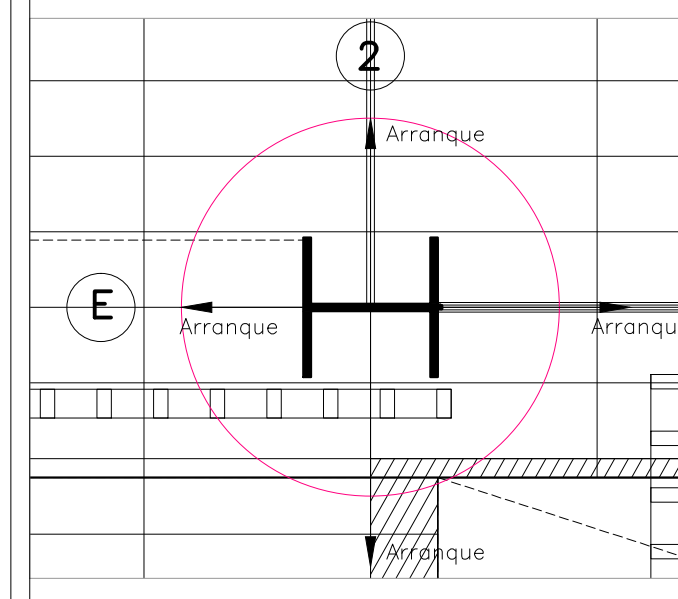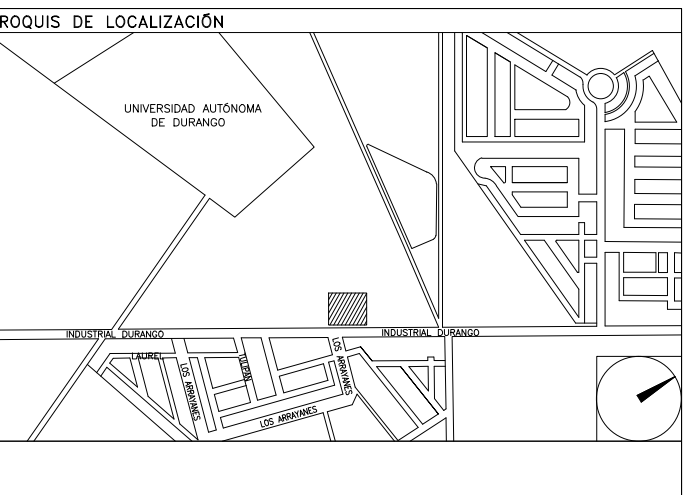

NÚMERO DEL PLANO:   
 UBICACIÓN DEL ARCHIVO:   
 NORTE:

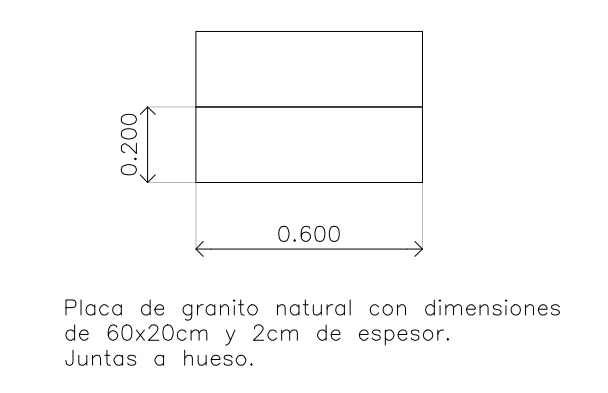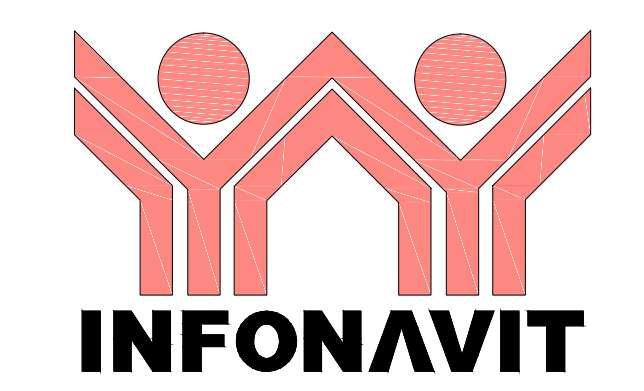

Placa de granito natural con dimensiones de 60x20cm y 2cm de espesor. Juntas a hueso.

**BOLETÍN ARQUITECTÓNICO**

**DATOS DEL PROPIETARIO**

NOMBRE:   
 CALLE: No.:   
 COLONIA:   
 DELEGACIÓN:   
 TELÉFONO:   
 FIRMA:

**DATOS DEL D.R.O**

NOMBRE:   
 CÉDULA PROFESIONAL:   
 DIRECCIÓN:   
 DELEGACIÓN:   
 TELÉFONO:   
 FIRMA:

**CORRESPBLE. INGENIERIAS**

NOMBRE:   
 CÉDULA PROFESIONAL:   
 DIRECCIÓN:   
 DELEGACIÓN:   
 TELÉFONO:   
 FIRMA:

**DATOS GENERALES**

**DATOS DEL PREDIO**

CLAVE CATASTRAL:   
 ÁREA: M2.   
 LOTE:   
 MEDIDA DEL FRENTE: FONDO: m   
 DIRECCIÓN:   
 CALLE: No OFICIAL:   
 ENTRE LA CALLE: Y LA CALLE:   
 COLONIA:   
 DELEGACIÓN:   
 DICTAMEN DE USO DE SUELO   
 No. DE FOLIO: FECHA:

**USO**

- HABITACIONAL
- UNIFAMILIAR
- PLURIFAMILIAR (CONDOMINIO)
- COMERCIAL
- SERVICIOS
- INDUSTRIAL

**NORMATIVIDAD**

CONCEPTO	NORMA	PROYECTO	DFP.
ALTURA MÁXIMA PERMITIDA			
COEFICIENTE DE OCUPACIÓN DEL SUELO			
COEFICIENTE DE UTILIZACIÓN DEL SUELO			
COEFICIENTE DE ABSORCIÓN DEL SUELO			
PORCENTAJE DEL ÁREA LIBRE			
RESTRICCIÓN AL FRENTE			
CAJONES DE ESTACIONAMIENTO			
RESTRICCIONES DIC. USO DE SUELO			

**RIVERO BORRELL - GUTIERREZ  
ARQUITECTOS**

FECHA: 2018\_04\_04

NOTA:  
Este plano sustituye el anterior despiece de pisos por uno nuevo generado a partir de la placa de granito gris de 60x20 cm. Se respetan los puntos de arranque originales.

ESCALA: 1 : 100

COTAS: METROS

CLAVE: BA-03