

**CENTRO DE SERVICIO INFONAVIT
CESI / GÓMEZ PALACIO**
**LOTE 10 FRACC. B-2 CALZADA CARLOS HERRERA ARLUCE
EJIDO EMILIANO ZAPATA MPIO. DE GÓMEZ PALACIO DGO.**

NOTAS GENERALES



PROYECTO EJECUTIVO

PLANOS: **BOLETINES**


CROQUIS DE LOCALIZACIÓN

NÚMERO DEL PLANO:
 UBICACIÓN DEL ARCHIVO:
 NORTE:


INFONAVIT

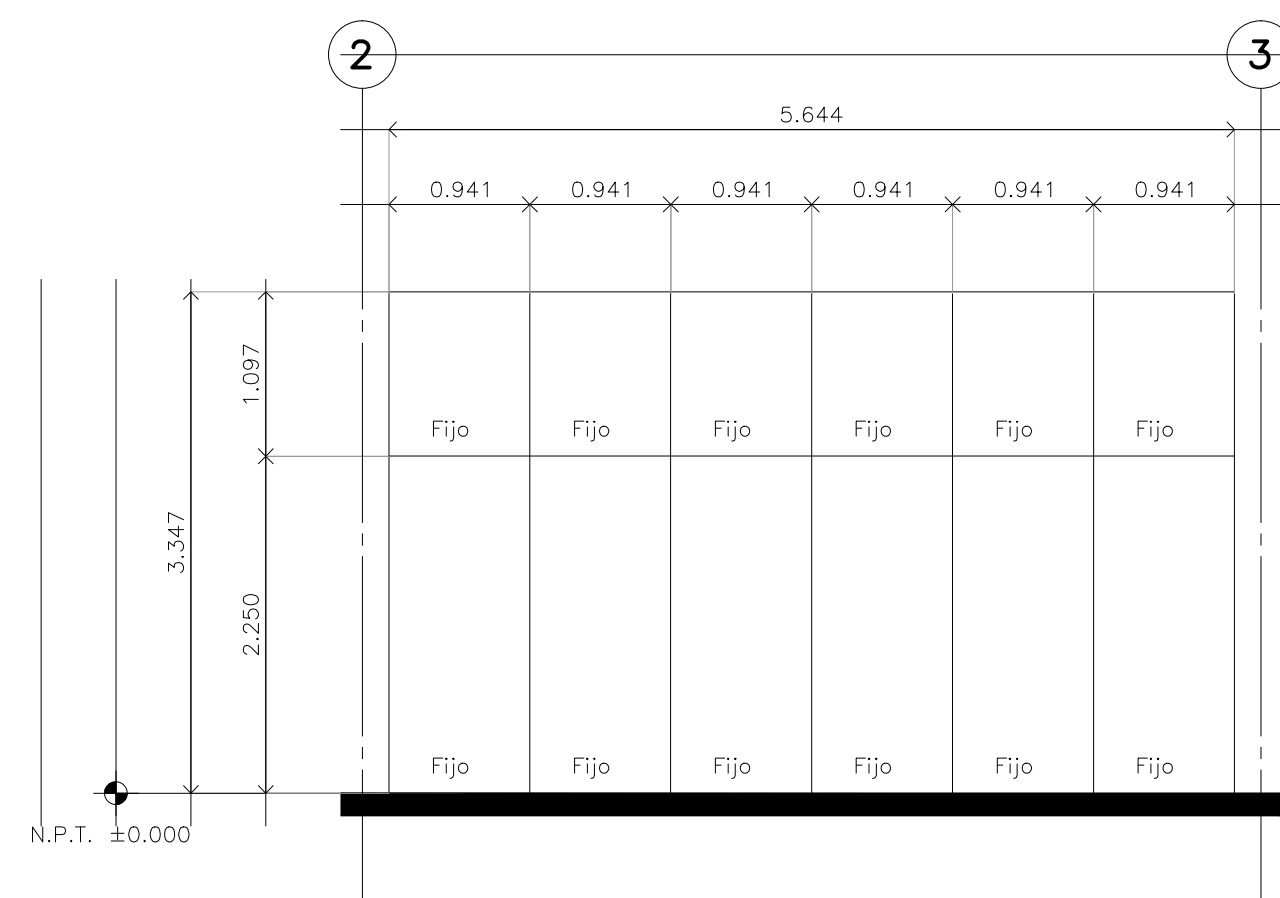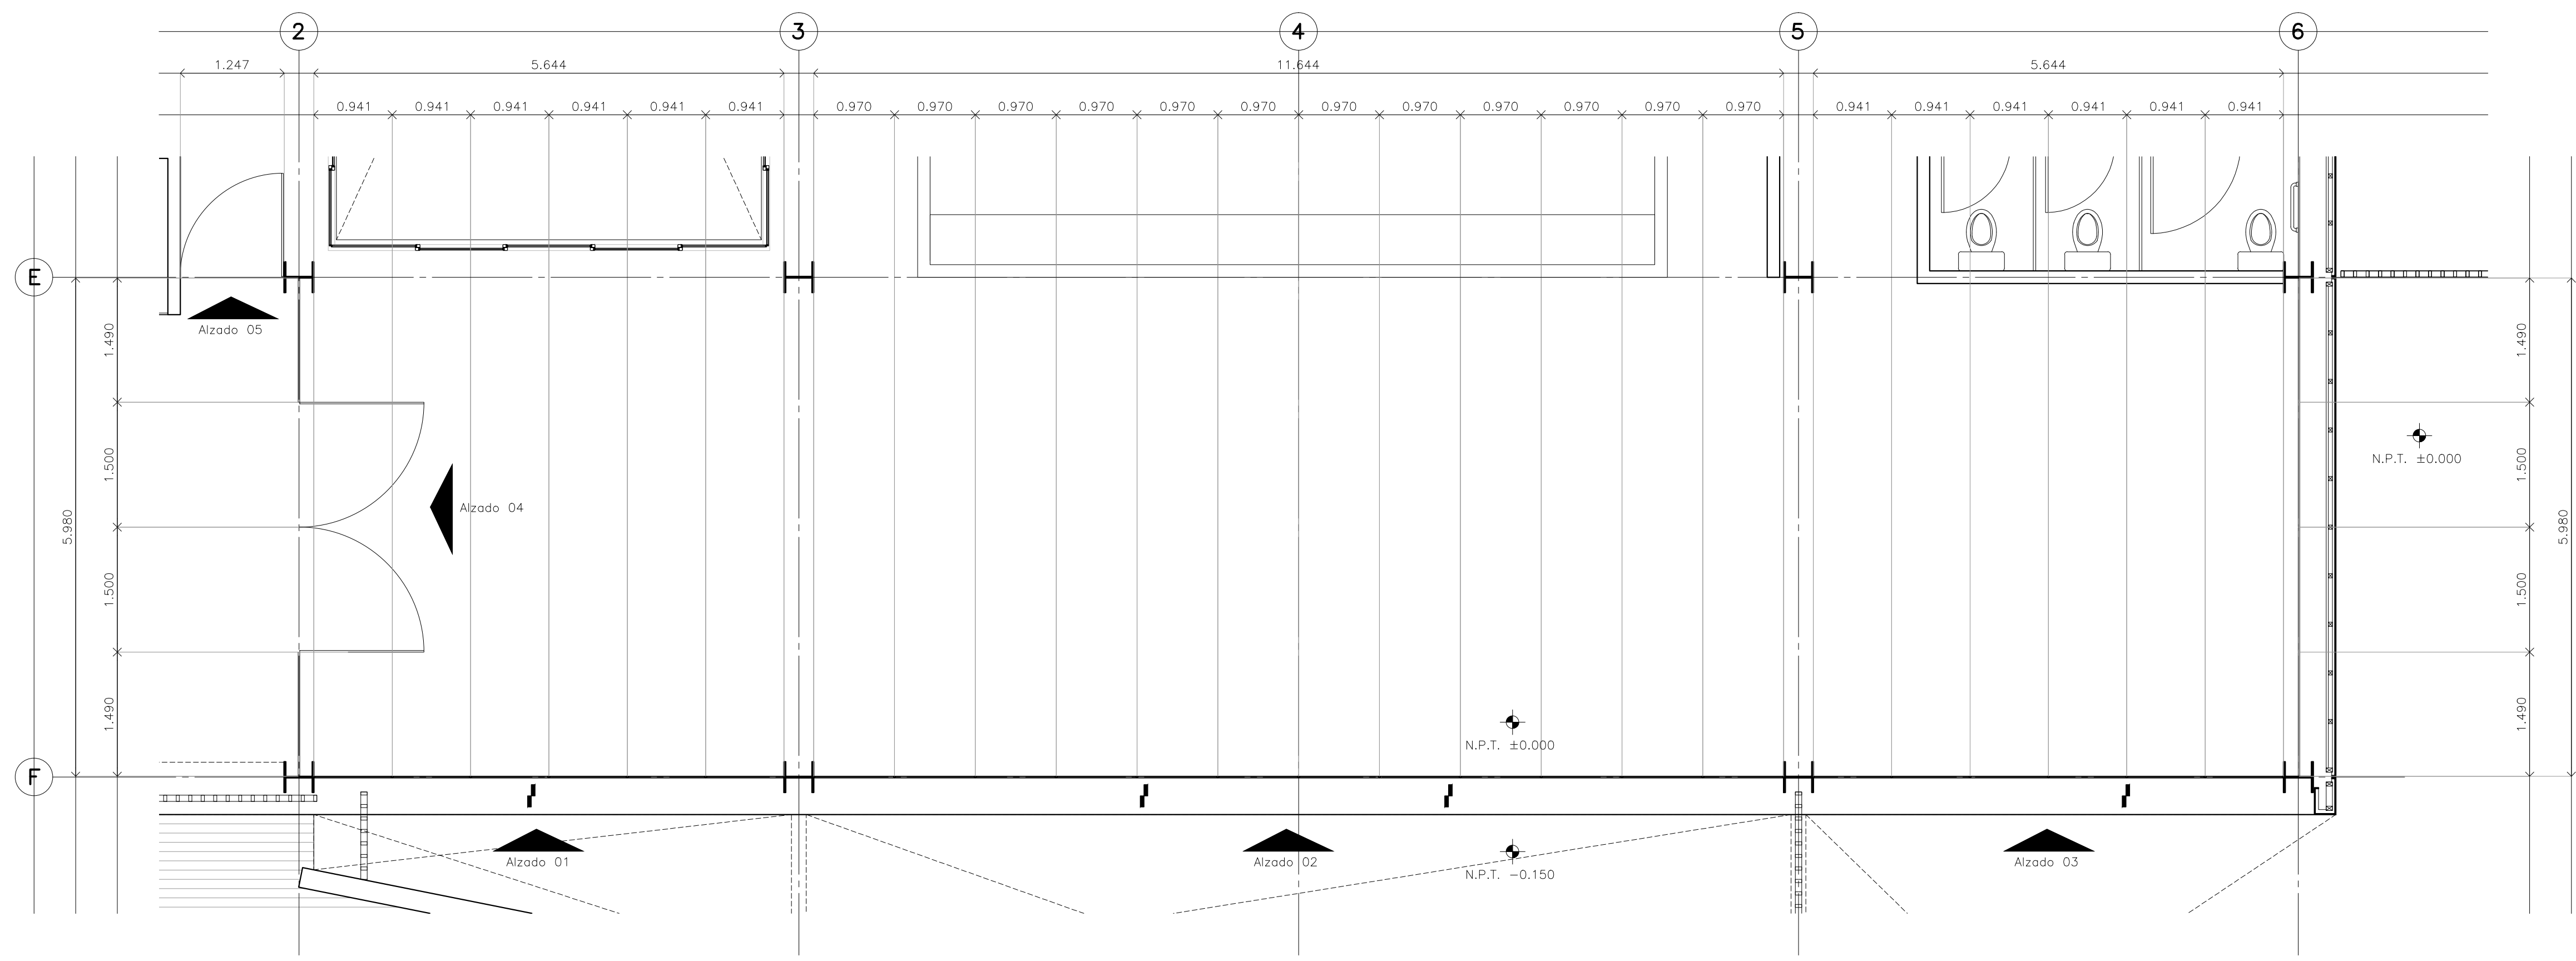


Alzado 01
Escala: 1:50

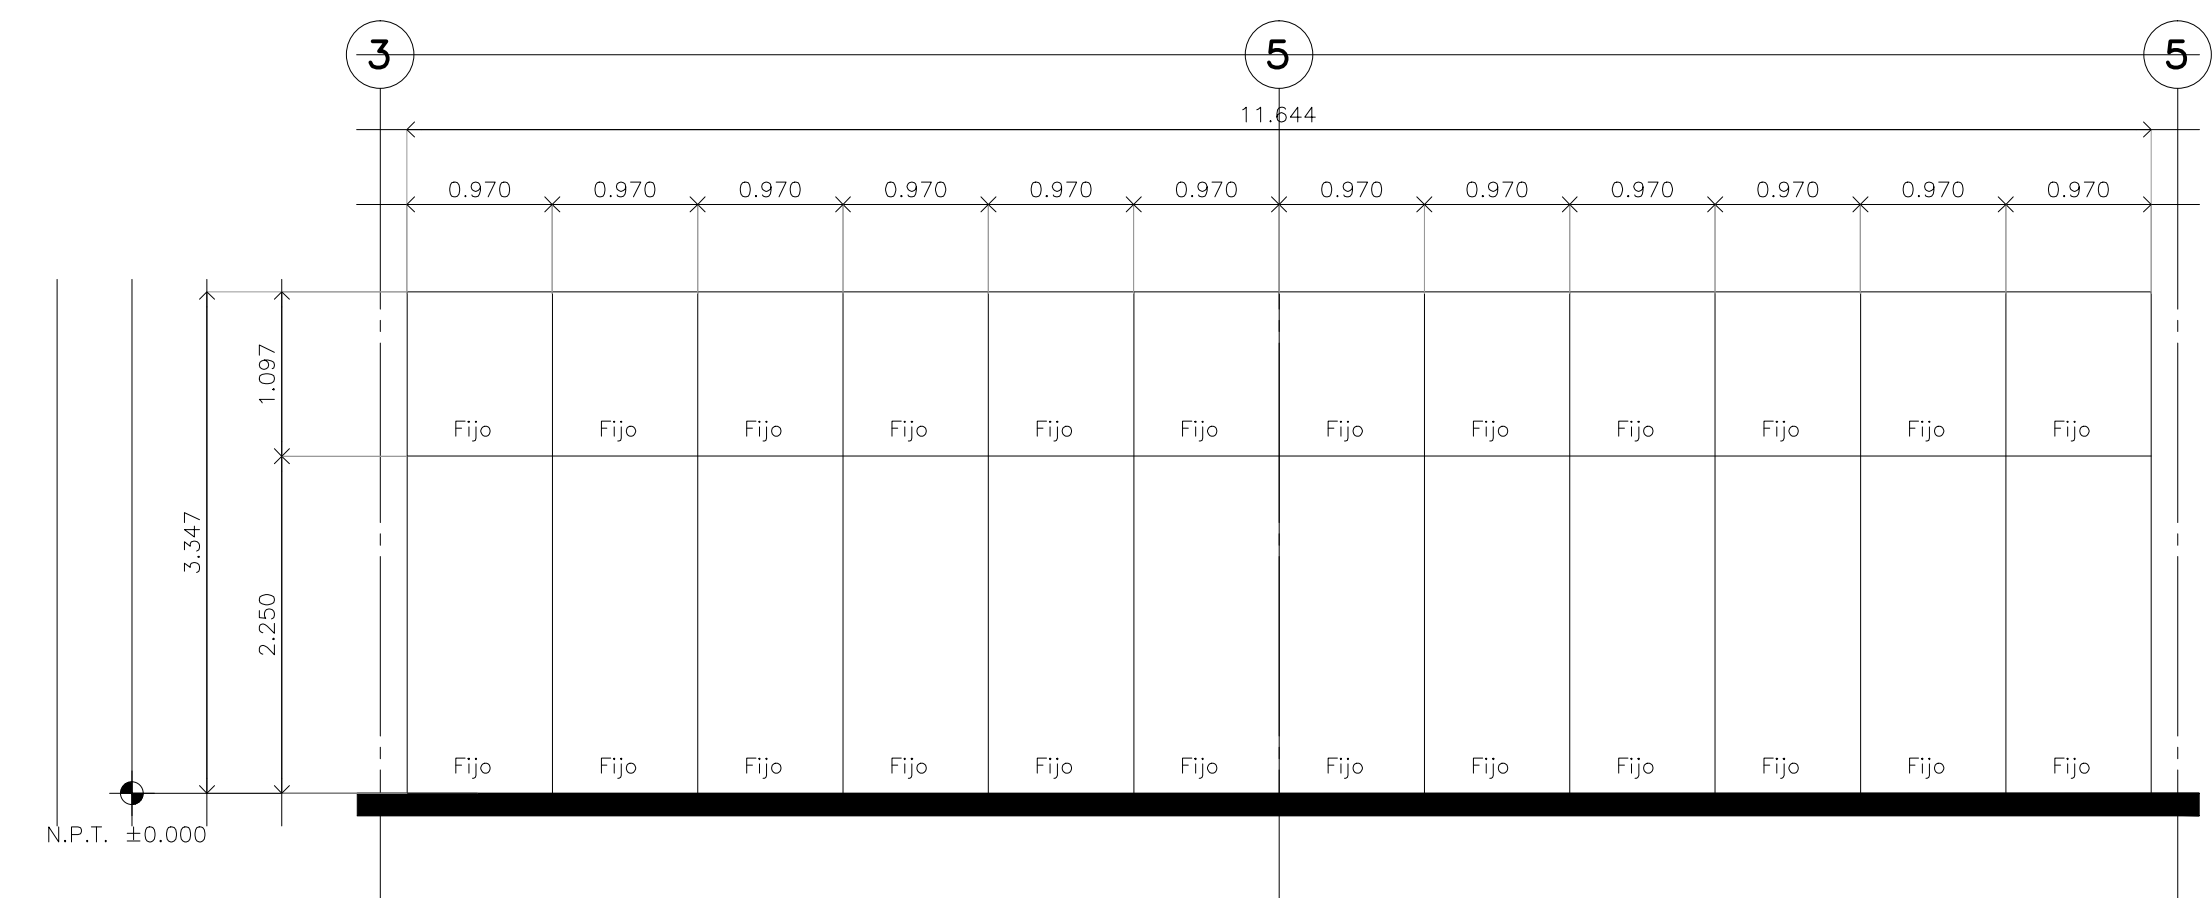


Alzado 02
Escala: 1:50

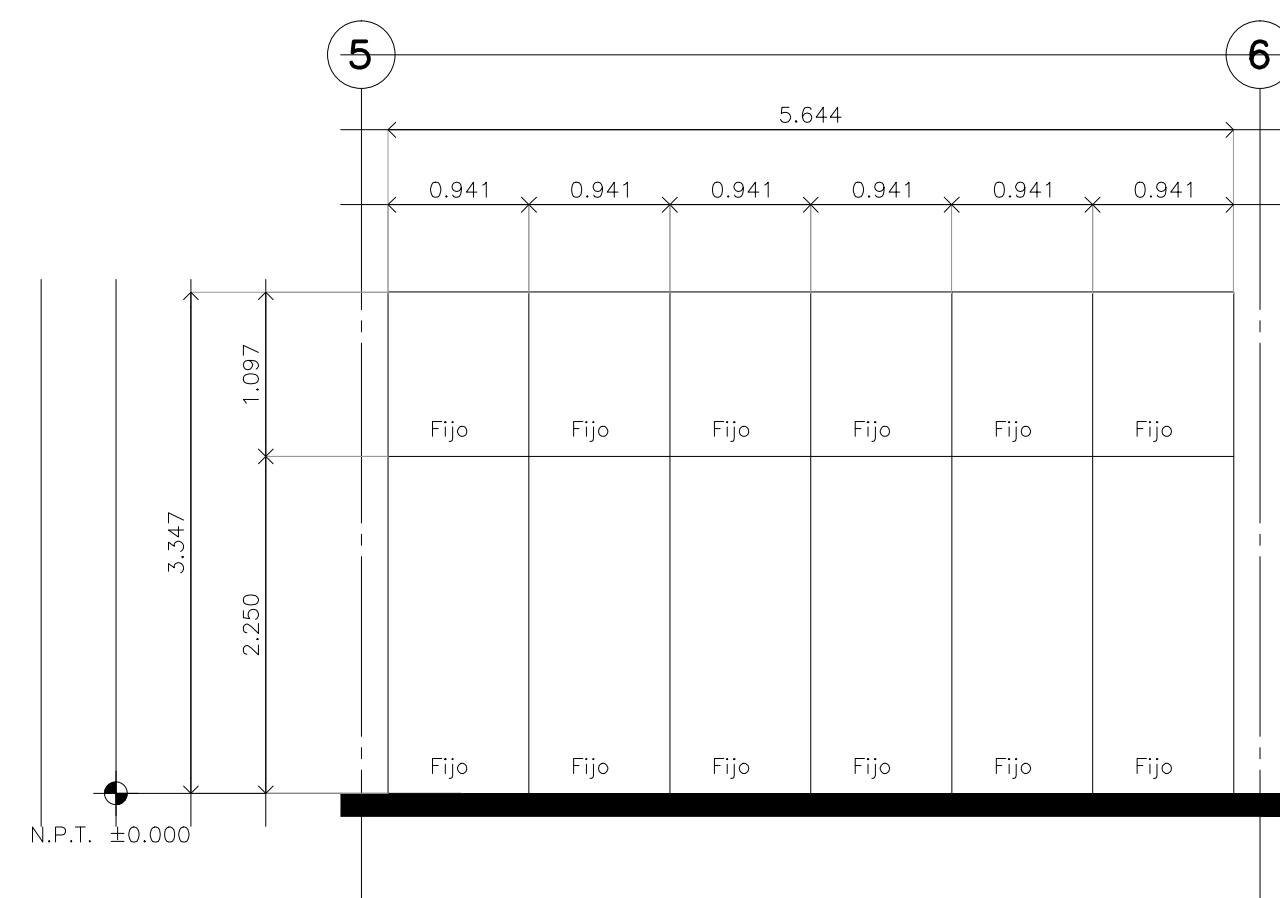


Alzado 03
Escala: 1:50

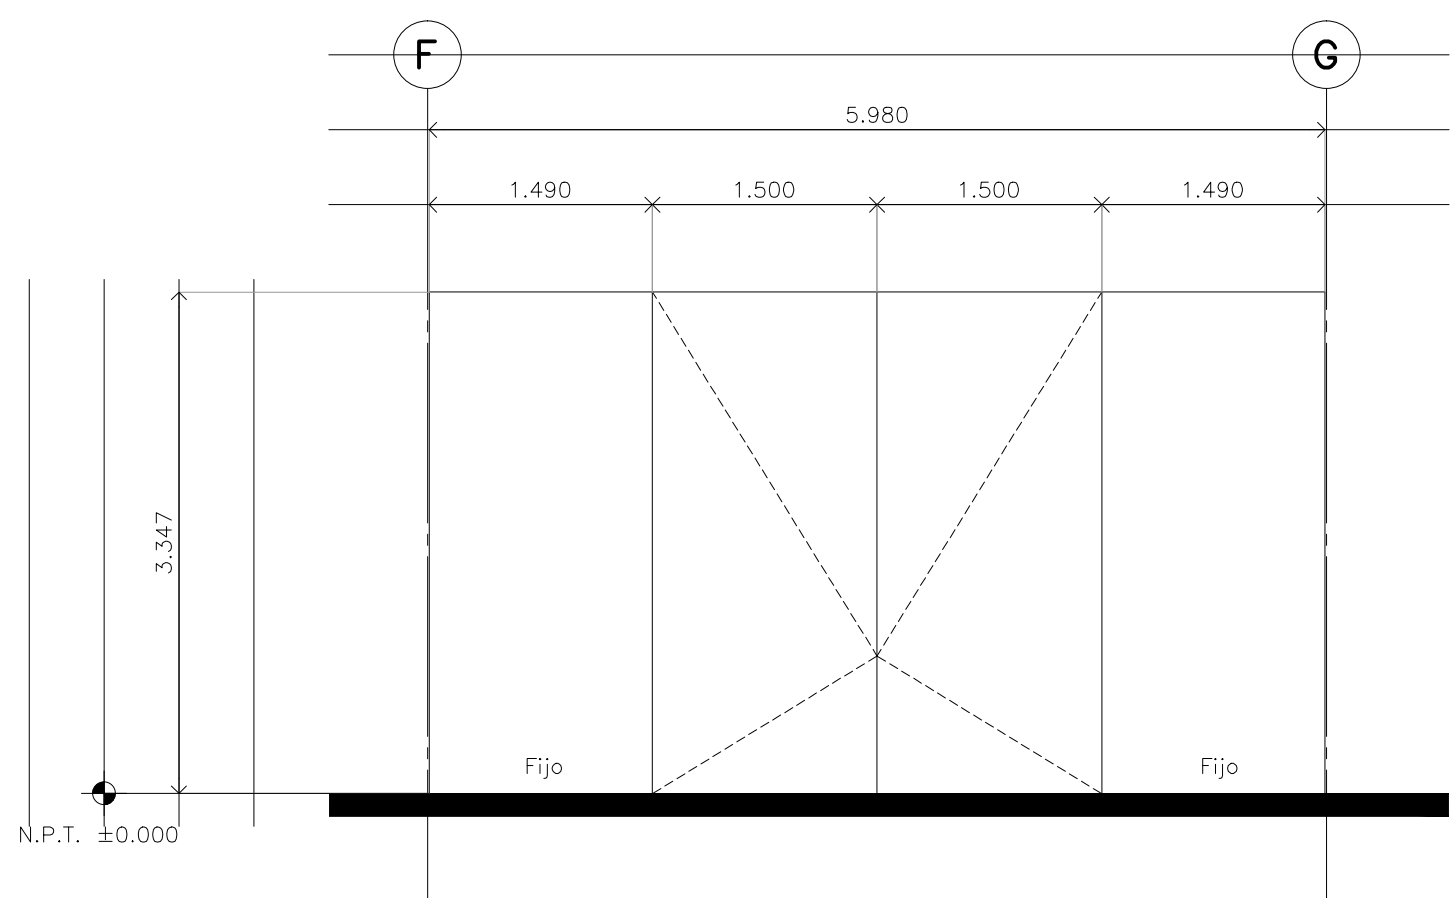

Alzado 04
Escala: 1:50

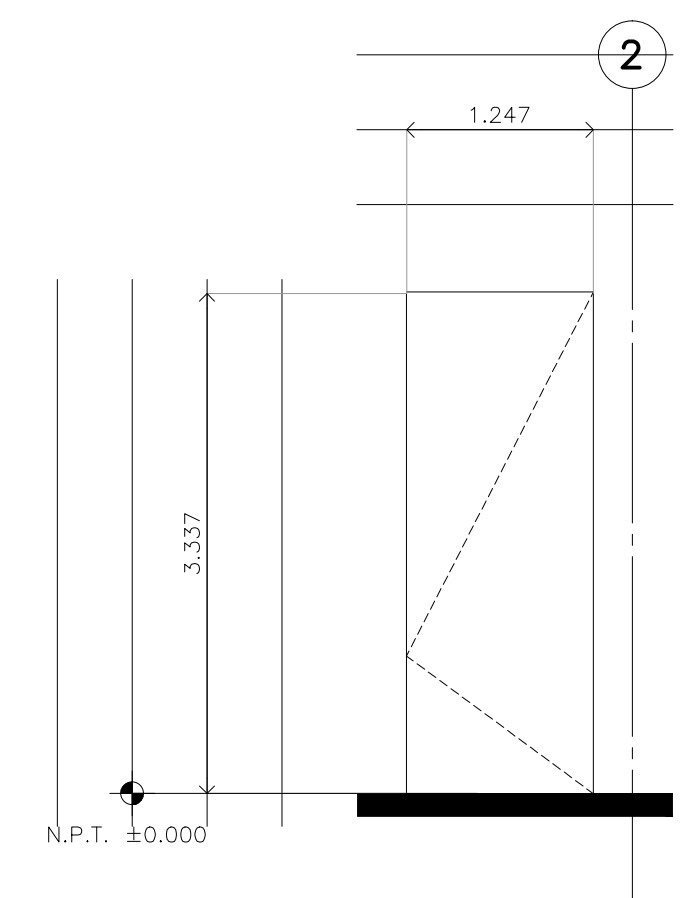

Alzado 05
Escala: 1:50

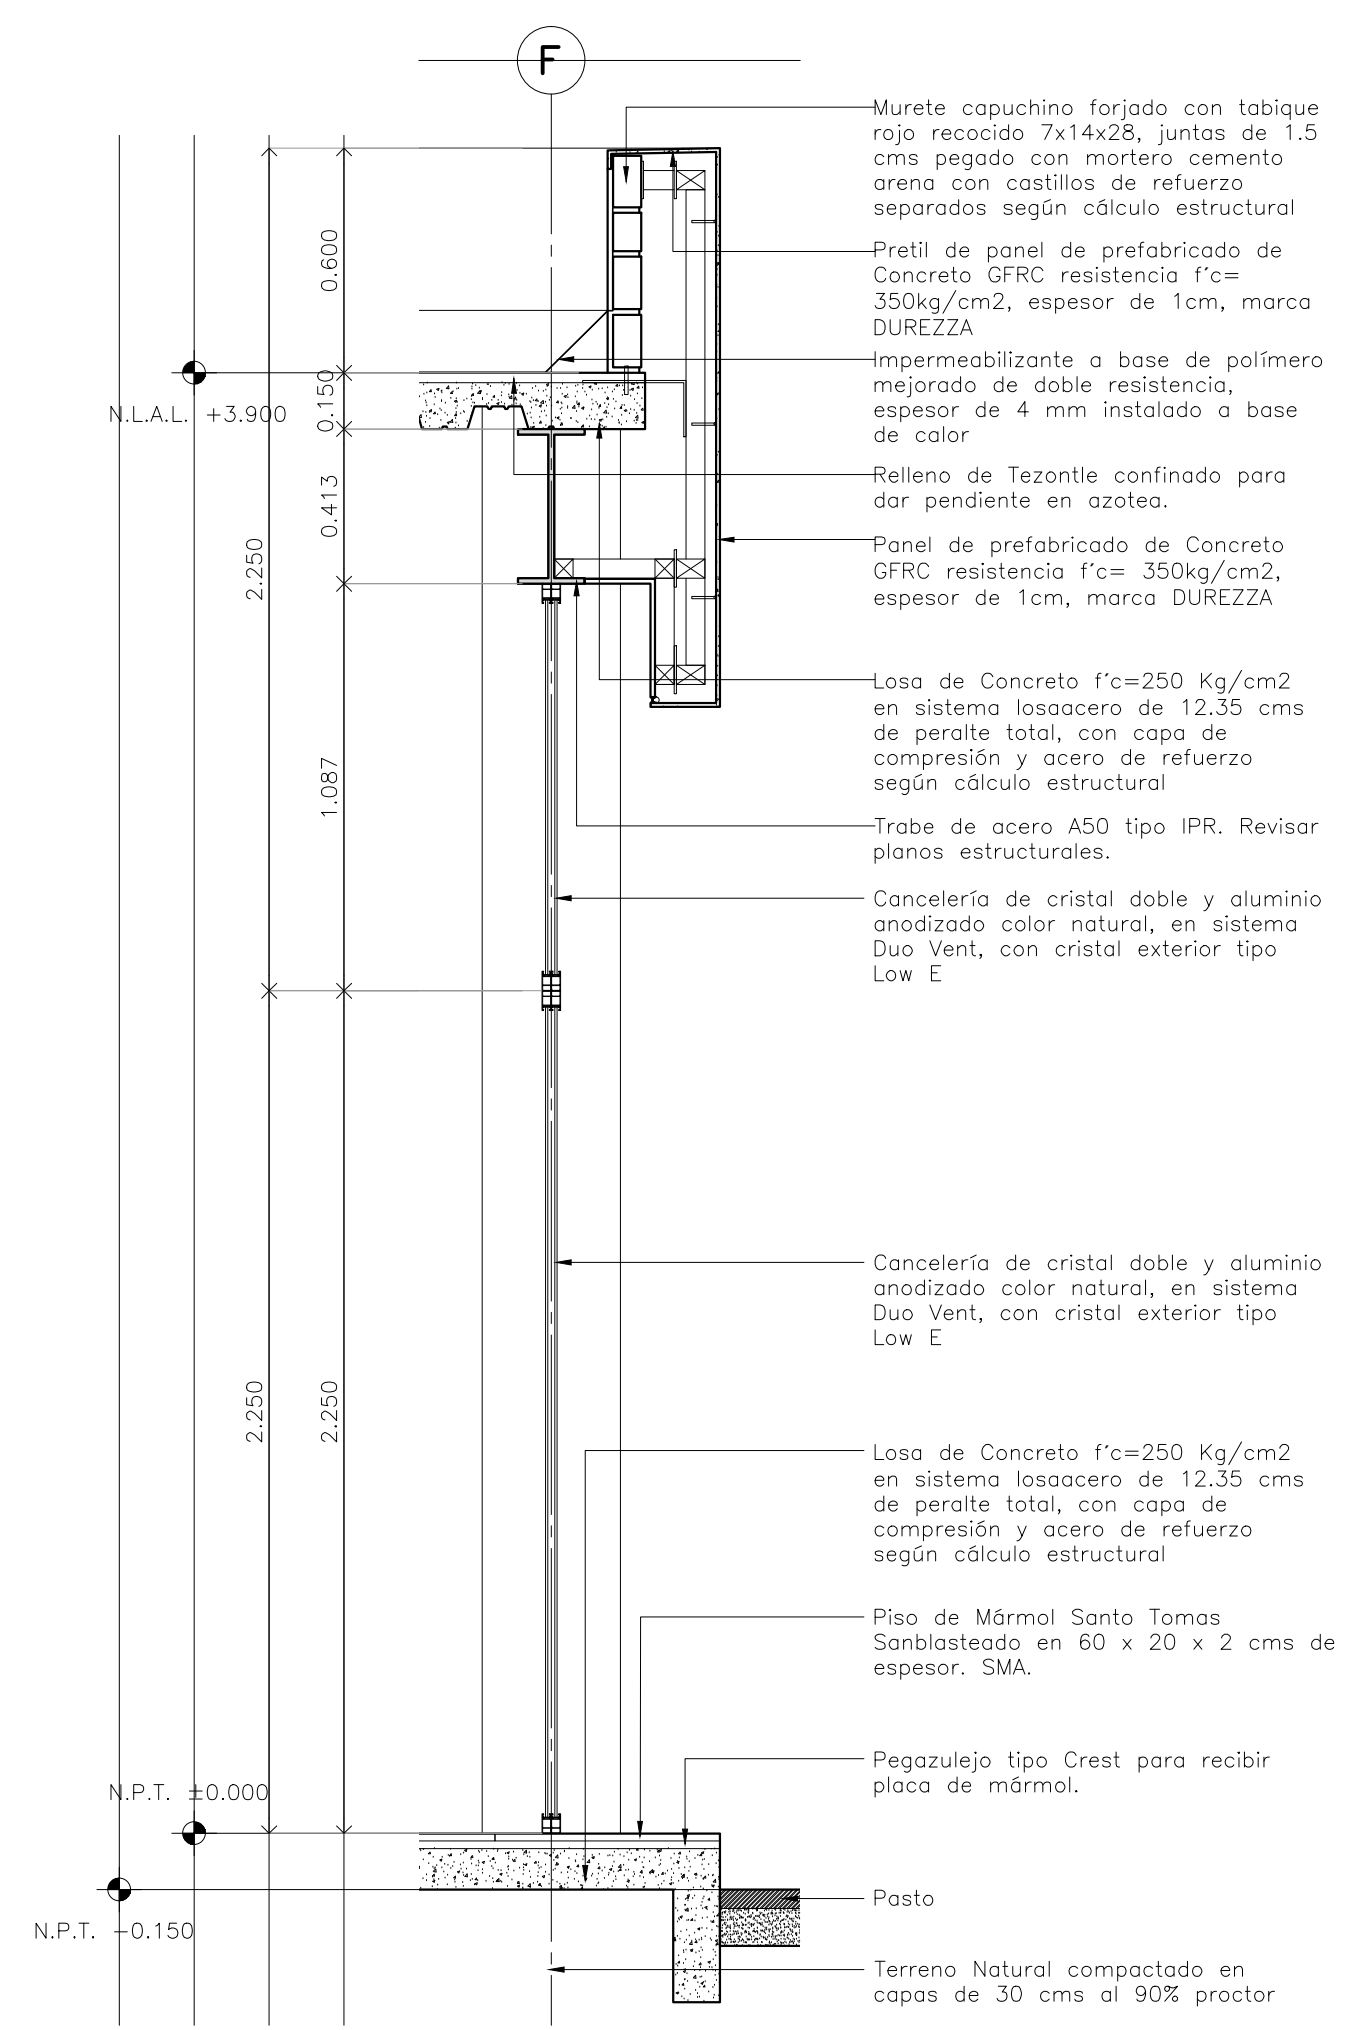

BOLETÍN ARQUITECTÓNICO

DATOS DEL PROPIETARIO		DATOS DEL PREDIO		USO
NOMBRE:	No.:	CLAVE CATASTRAL:	M2.	HABITACIONAL <input type="checkbox"/>
CALLE:		ÁREA:		UNIFAMILIAR <input type="checkbox"/>
COLOMIA:		TELEFONO:		PLURIFAMILIAR (CONDOMINIO) <input type="checkbox"/>
DELEGACIÓN:		LOTES:		COMERCIAL <input type="checkbox"/>
FIRMA:		MEDIDA DEL FRENTE:	FONDO: m	SERVICIOS <input type="checkbox"/>
DATOS DEL D.R.O		DIRECCIÓN:	No OFICIAL:	INDUSTRIAL <input type="checkbox"/>
NOMBRE:		CALLE:		
CÉDULA PROFESIONAL:		ENTRE LA CALLE:		
DIRECCIÓN:		Y LA CALLE:		
DELEGACIÓN:		COLOMIA:		
TELEFONO:		DELEGACIÓN:		
FIRMA:		DICTAMEN DE USO DE SUELO	FECHA:	
CORRESPBLE. INGENIERIAS		No. DE FOLIO:		
NOMBRE:		NORMATIVIDAD		
CÉDULA PROFESIONAL:		CONCEPTO	NORMA	PROYECTO
DIRECCIÓN:		ALTURA MÁXIMA PERMITIDA		DP.
TELEFONO:		COEFICIENTE DE OCUPACION DEL SUELO		
FIRMA:		COEFICIENTE DE UTILIZACION DEL SUELO		
		COEFICIENTE DE ABSORCION DEL SUELO		
		PORCENTAJE DEL AREA LIBRE		
		RESTRICCIÓN AL FRENTE		
		CAJONES DE ESTACIONAMIENTO		
		RESTRICCIÓNES DIC. USO DE SUELO		

**RIVERO BORRELL - GUTIERREZ
ARQUITECTOS**

FECHA: **2018_05_10**

NOTA:
Se anexa Boletín como información complementaria a Proyecto Ejecutivo

Altura de cancelas ajustada a lecho bajo de traves, respetando el primer elemento de 2.25m y ajustando el segund, deacuerdo a posicion de trave (ver plano estructural)

ESCALA: **1 : 100**

COTAS: **METROS**

CLAVE: **BA-10**

BOLETÍN ARQ 10