


CENTRO DE SERVICIO INFONAVIT / DEL MÉRIDA

**CALLE 39 CON LA EXTENCIÓN DE 32
M-204 SECC. CATASTRAL 13 NUM. 512D MÉRIDA YUCATÁN**

PROYECTO EJECUTIVO

PLANOS:
HERRERÍA

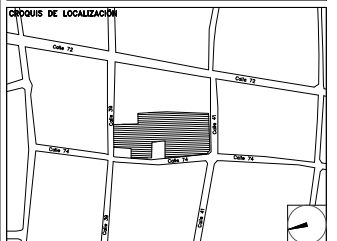

NÚMERO DEL PLANO: _____ NORTE:

UBICACIÓN DEL ARCHIVO: _____



USO ESPECIFICO DEL PREDIO: _____

TIPO DE TRAMITE: _____

DATOS DEL PROPIETARIO		DATOS GENERALES	
NOMBRE: _____	No.: _____	DATOS DEL PREDIO	USO
CALLE: _____		CLAVE CATASTRAL: _____	HABITACIONAL <input type="checkbox"/>
COLONIA: _____		ÁREA: _____ M2.	UNIFAMILIAR <input type="checkbox"/>
DELEGACIÓN: _____		LOTE: _____	PLURIFAMILIAR (CONDominio) <input type="checkbox"/>
TELÉFONO: _____		MEDIDA DEL FRENTE: _____	COMERCIAL <input type="checkbox"/>
FIRMA: _____		FONDO: _____ m	SERVICIOS <input type="checkbox"/>
DATOS DEL D.R.O		CALLE: _____	INDUSTRIAL <input type="checkbox"/>
NOMBRE: _____		ENTRE LA CALLE Y LA CALLE: _____	
CÉDULA PROFESIONAL: _____		COLONIA: _____	
DIRECCIÓN: _____		DELEGACIÓN: _____	
DELEGACIÓN: _____		DICTAMEN DE USO DE SUELO	
TELÉFONO: _____		No. DE FOLIO: _____	
FIRMA: _____		FECHA: _____	
CORRESPBLE. INGENIERIAS		NORMATIVIDAD	
NOMBRE: _____		CONCEPTO	NORMA
CÉDULA PROFESIONAL: _____		ALTURA MÁXIMA PERMITIDA	PROYECTO
DIRECCIÓN: _____		COEFICIENTE DE OCUPACIÓN DEL SUELO	OTR.
DELEGACIÓN: _____		COEFICIENTE DE UTILIZACIÓN DEL SUELO	
TELÉFONO: _____		COEFICIENTE DE ABSORCIÓN DEL SUELO	
FIRMA: _____		PORCENTAJE DEL ÁREA LIBRE	
		RESTRICCIÓN AL FRENTE	
		CAJONES DE ESTACIONAMIENTO	
		RESTRICCIONES DIC. USO DE SUELO	

**RIVERO BORRELL - GUTIERREZ
ARQUITECTOS**


SELLO

ESCALA: **1:125**

COTAS: **METROS**

CLAVE: **HE-02**

Este plano sustituye a los anteriores
REVISIÓN - 00 / 2 marzo 2018

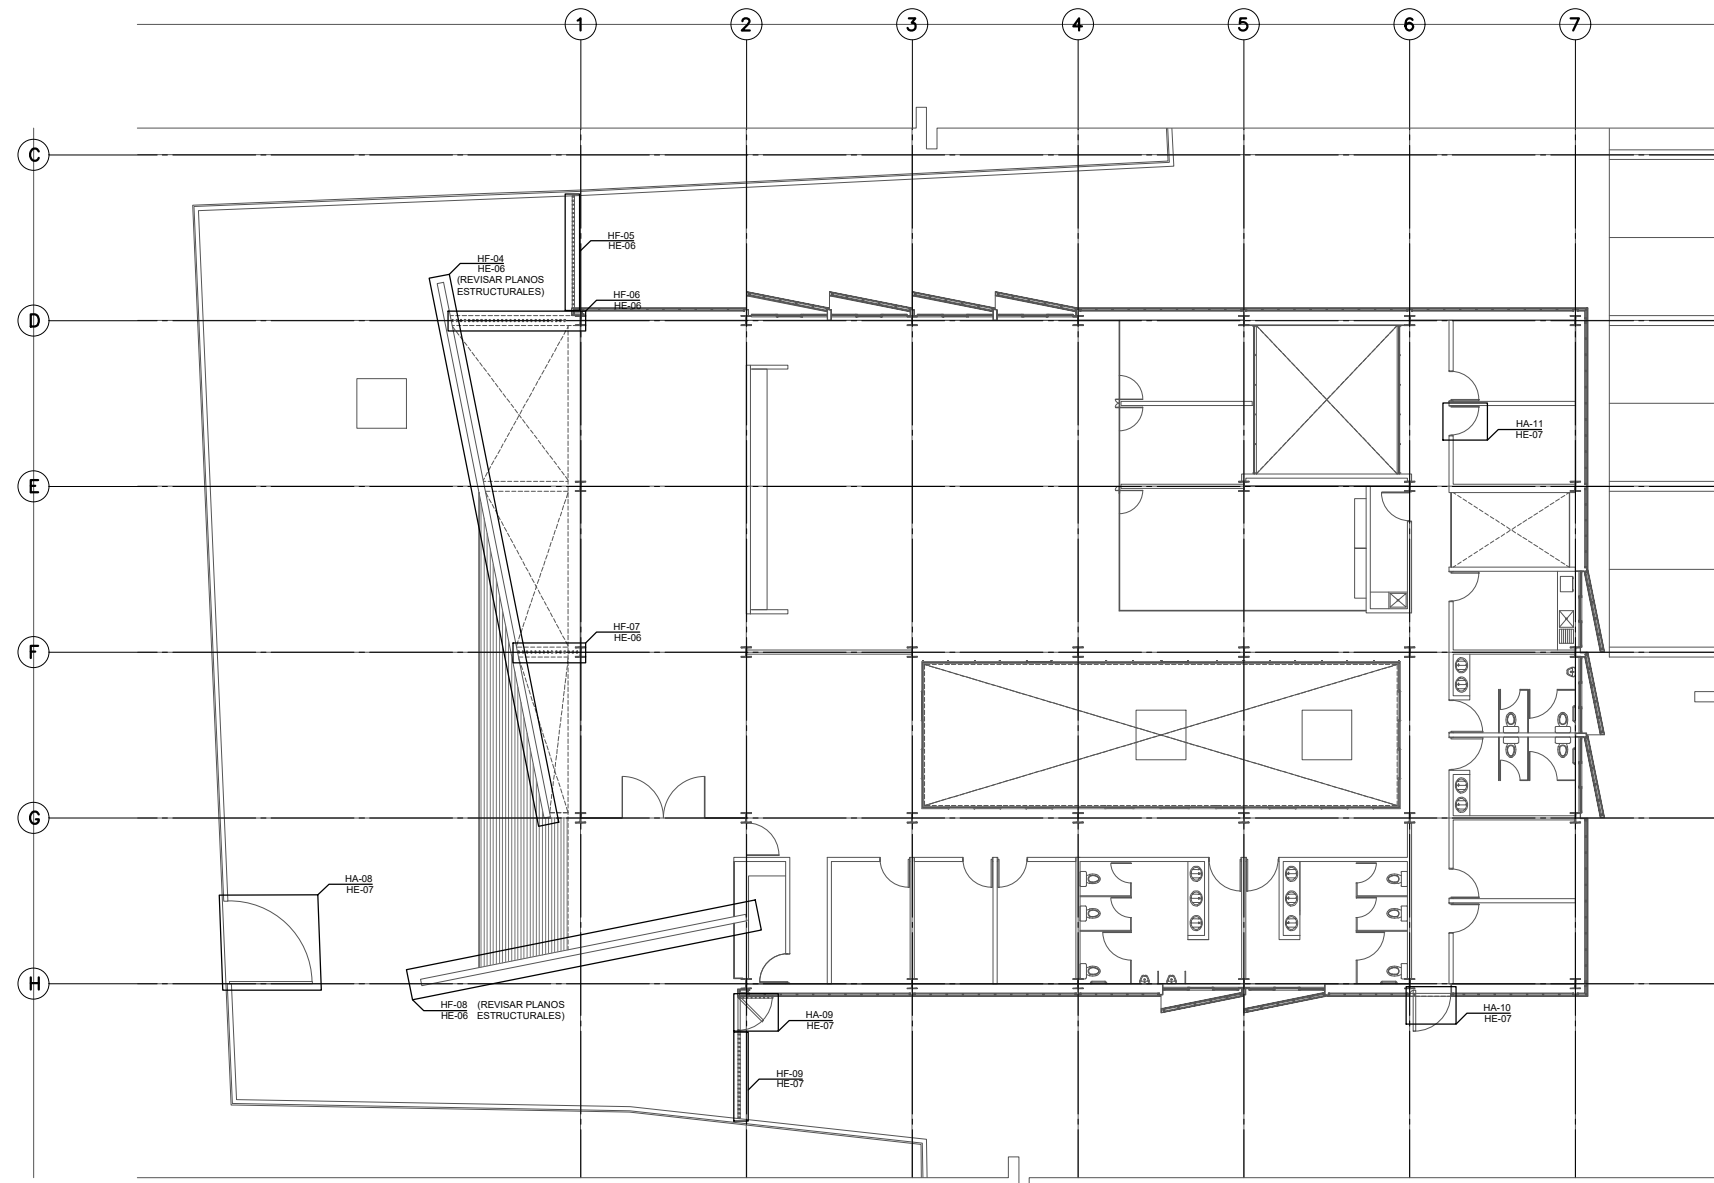

PLANTA ARQUITECTÓNICA HERRERÍA LLAVE NIVEL ±0.000

NO. DE HERRERÍA	UBICACIÓN	UBICACIÓN			DIMENSIÓN TOTAL HERRERÍA		
		Izquierda	Derecha	Corrediza	Dimensión	Ancho	Alto
HERRERÍA ABATIBLE							
HA-01	±0.000	1			3.00x2.25 m	3.00 m	2.25 m
HA-02	±0.000		1		3.00x2.25 m	3.00 m	2.25 m
HA-03	±0.000	1			1.10x2.25 m	1.10 m	2.25 m
HA-04	±0.000		1		1.10x2.25 m	1.10 m	2.25 m
HA-05	±0.000		1		0.80x2.25 m	0.80 m	2.25 m
HA-06	±0.000	1			2.25x2.25 m	2.25 m	2.25 m
HA-07	±0.000		1		2.25x2.25 m	2.25 m	2.25 m
HA-08	±0.000		1		3.00x2.25 m	3.00 m	2.25 m
HA-09	±0.000	1			1.20x2.25 m	1.20 m	2.25 m
HA-10	±0.000		1		1.325x2.25 m	1.1325 m	2.25 m
HA-11	±0.000	1			1.10x2.25 m	1.10 m	2.25 m
HA-12	+3.000	1			1.10x2.25 m	1.10 m	2.25 m
HERRERÍA CORREDIZA							
HC-01	±0.000			1	3.00x2.25m	3.00 m	2.25 m
HERRERÍA FIJA							
HF-01	+0.000					0.90 m	2.25 m
HF-02	+0.000					1.65 m	2.25 m
HF-03	+0.000					0.90 m	2.25 m
HF-04	(VER PLANOS ESTRUCTURALES)					19.72m	4.50 m
HF-05	+0.000					3.90 m	2.25 m
HF-06	+0.000					4.50 m	2.25 m
HF-07	+0.000					2.10 m	2.25 m
HF-08	(VER PLANOS ESTRUCTURALES)					12.00m	4.50m
HF-09	+0.000					3.00m	2.25 m