

**PROYECTO EJECUTIVO**

**HERRERÍAS**



NÚMERO DEL PLANO: \_\_\_\_\_ NORTE:

UBICACIÓN DEL ARCHIVO: \_\_\_\_\_



**USO ESPECÍFICO DEL PREDIO:**  
**TIPO DE TRÁMITE:**

**DATOS DEL PROPIETARIO**

NOMBRE: \_\_\_\_\_ No.: \_\_\_\_\_  
CALLE: \_\_\_\_\_  
DELEGACIÓN: \_\_\_\_\_  
TELÉFONO: \_\_\_\_\_  
FIRMA: \_\_\_\_\_

**DATOS DEL D.R.O**

NOMBRE: \_\_\_\_\_  
CÉDULA PROFESIONAL: \_\_\_\_\_  
DIRECCIÓN: \_\_\_\_\_  
DELEGACIÓN: \_\_\_\_\_  
TELÉFONO: \_\_\_\_\_  
FIRMA: \_\_\_\_\_

**CORRESPBLE. INGENIERIAS**

NOMBRE: \_\_\_\_\_  
CÉDULA PROFESIONAL: \_\_\_\_\_  
DIRECCIÓN: \_\_\_\_\_  
DELEGACIÓN: \_\_\_\_\_  
TELÉFONO: \_\_\_\_\_  
FIRMA: \_\_\_\_\_

**DATOS GENERALES**

DATOS DEL PREDIO		USO
CLAVE CATASTRAL:	Mz.	HABITACIONAL <input type="checkbox"/>
ÁREA:	m	UNIFAMILIAR <input type="checkbox"/>
LOTES:		PLURIFAMILIAR (CONDOMINIO) <input type="checkbox"/>
MEDIDA DEL FRENTE:	FONDO: m	COMERCIAL <input type="checkbox"/>
DIRECCIÓN:	No OFICIAL:	SERVICIOS <input type="checkbox"/>
CALLE:		INDUSTRIAL <input type="checkbox"/>
ENTRE LA CALLE:		
Y LA CALLE:		
COLONIA:		
DELEGACIÓN:		
DICTAMEN DE USO DE SUELO		
No. DE FOLIO:	FECHA:	

**NORMATIVIDAD**

CONCEPTO	NORMA	PROYECTO	IMP
ALTURA MÁXIMA PERMITIDA			
COEFICIENTE DE OCUPACIÓN DEL SUELO			
COEFICIENTE DE UTILIZACIÓN DEL SUELO			
COEFICIENTE DE ABSORCIÓN DEL SUELO			
PORCENTAJE DEL ÁREA LIBRE			
RESTRICCIÓN AL FRENTE			
CAJONES DE ESTACIONAMIENTO			
RESTRICCIÓN DE USO DE SUELO			

FIRMA: \_\_\_\_\_

**RIVERO BORRELL - GUTIERREZ  
ARQUITECTOS**


**SELLO**

ESCALA:  
**1 : 150**

COTAS:  
**METROS**

CLAVE:  
**HE-03**

Este plano sustituye a los anteriores  
**REVISIÓN - 00 / 16 marzo 2018**

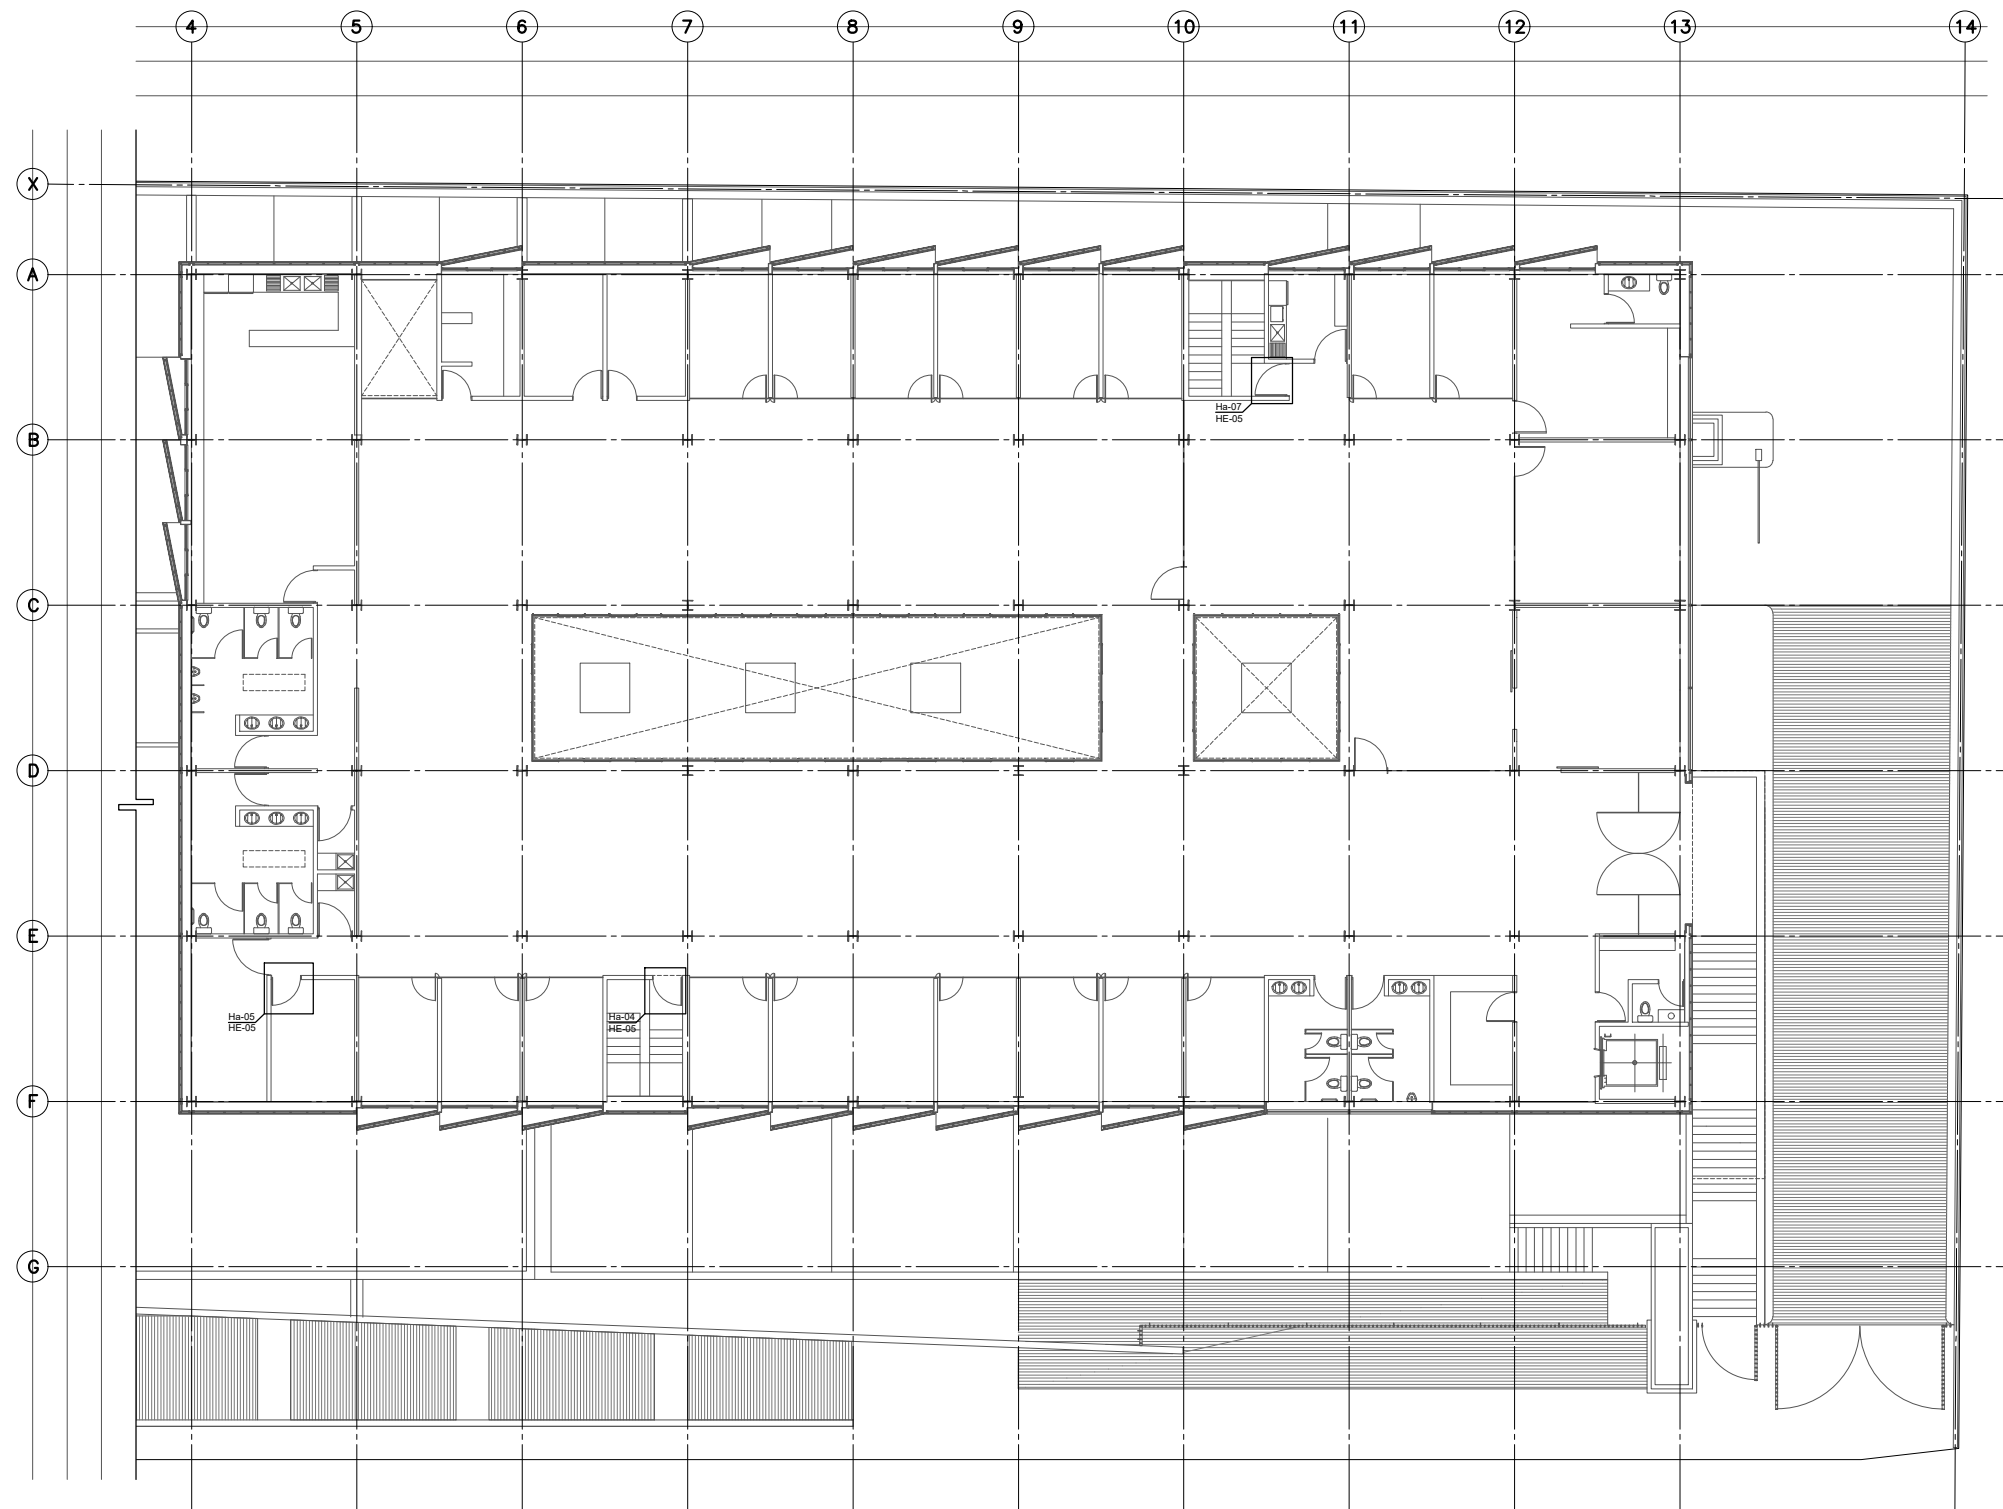

**PLANTA ARQUITECTÓNICA DELEGACIÓN HERRERÍAS N. +3.900**

NO. DE HERRERÍA	UBICACIÓN	UBICACIÓN			DIMENSIÓN TOTAL HERRERÍA		
		Izquierda	Derecha	Corrediza	Dimensión	Ancho	Alto
<b>HERRERÍA ABATIBLE</b>							
Ha-01	-1.95	1			3.00x3.00 m	3.000 m	3.000 m
Ha-02	-1.95		1		3.00x3.00m	3.000 m	3.000 m
Ha-03	-1.95		1		1.95x3.00 m	2.250 m	3.000 m
Ha-04	-1.95/±0.00/+3.90	4			1.10x2.25 m	1.100 m	2.250 m
Ha-05	+3.90		1		1.10x2.25 m	1.100 m	2.250 m
Ha-06	-1.95		2		0.75x2.25 m	0.750 m	2.250 m
Ha-07	+3.90		1		1.20x2.25 m	1.200 m	2.250 m
Ha-08	±0.000		1		1.50x2.25 m	1.500 m	2.250 m
Ha-09	±0.000		1		1.50x2.25 m	1.500 m	2.250 m
Ha-10 (precolado)	±0.000		1		1.48x2.97 m	1.484 m	2.976 m

NO. DE HERRERÍA	UBICACIÓN	UBICACIÓN			DIMENSIÓN TOTAL HERRERÍA		
		Izquierda	Derecha	Corrediza	Dimensión	Ancho	Alto
<b>HERRERÍA CORREDIZA</b>							
Hc-01	±0.000			1	4.95x3.00 m	4.950 m	3.000 m
Hc-02	±0.000			1	1.65x2.25 m	1.650 m	2.250 m
Hc-03	±0.000			1	3.30x2.25 m	3.300 m	2.250 m
<b>HERRERÍA FIJA</b>							
HF-01 (VER PLANOS ESTRUCTURALES)						48.000 m	4.500 m
HF-02 (VER PLANOS ESTRUCTURALES)						12.000 m	4.500 m
HF-03	+0.000					18.600 m	1.890 m
HF-04	+0.000					4.800 m	1.890 m
HF-05	+0.000					0.600 m	3.000 m
HF-06	-1.950					0.150 m	3.000 m
HF-07	-1.950					0.45 m	3.000 m
HF-LOUVER 01	+7.800					54.00 m	2.400 m