


**CENTRO DE SERVICIO INFONAVIT
CESI / TULA
CARRETERA TULA-JOROBAS COLONIA EL LLANO
MUNICIPIO DE TULA. EDO. DE HIDALGO**

PROYECTO EJECUTIVO

PLANOS:
HERRERÍAS

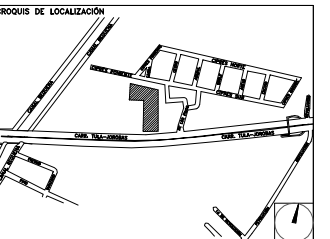

NÚMERO DEL PLANO: _____ NORTE:

UBICACIÓN DEL ARCHIVO: _____



USO ESPECÍFICO DEL PREDIO:
TIPO DE TRÁMITE:

DATOS DEL PROPIETARIO

NOMBRE: _____ No.: _____
CALLE: _____
COLONIA: _____
DELEGACIÓN: _____
TELÉFONO: _____
FIRMA: _____

DATOS DEL D.R.O

NOMBRE: _____
CÉDULA PROFESIONAL: _____
DIRECCIÓN: _____
DELEGACIÓN: _____
TELÉFONO: _____
FIRMA: _____

CORRESPBLE. INGENIERIAS

NOMBRE: _____
CÉDULA PROFESIONAL: _____
DIRECCIÓN: _____
DELEGACIÓN: _____
TELÉFONO: _____
FIRMA: _____

DATOS GENERALES

DATOS DEL PREDIO		USO
CLAVE CATASTRAL:		
ÁREA:	M2.	HABITACIONAL <input type="checkbox"/>
LOTE:	FONDO: m	UNIFAMILIAR <input type="checkbox"/>
MEDIDA DEL FRENTE:	No OFICIAL:	PLURIFAMILIAR (CONDominio) <input type="checkbox"/>
DIRECCIÓN:		COMERCIAL <input type="checkbox"/>
CALLE:		SERVICIOS <input type="checkbox"/>
ENTRE LA CALLE Y LA CALLE:		INDUSTRIAL <input type="checkbox"/>
COLONIA:		
DELEGACIÓN:		
DICTAMEN DE USO DE SUELO		
No. DE FOLIO:	FECHA:	

NORMATIVIDAD

CONCEPTO	NORMA	PROYECTO	DEF.
ALTURA MÁXIMA PERMITIDA			
COEFICIENTE DE OCUPACIÓN DEL SUELO			
COEFICIENTE DE UTILIZACIÓN DEL SUELO			
COEFICIENTE DE ABSORCIÓN DEL SUELO			
PORCENTAJE DEL ÁREA LIBRE			
RESTRICCIÓN AL FRENTE			
CAJONES DE ESTACIONAMIENTO			
RESTRICCIONES DIC. USO DE SUELO			

FIRMA: _____

**RIVERO BORRELL - GUTIERREZ
ARQUITECTOS**


SELLO

ESCALA:
1 : 125

COTAS:
METROS

CLAVE:
HE-01

Este plano sustituye a los anteriores
REVISIÓN - 00 / 28 febrero 2018

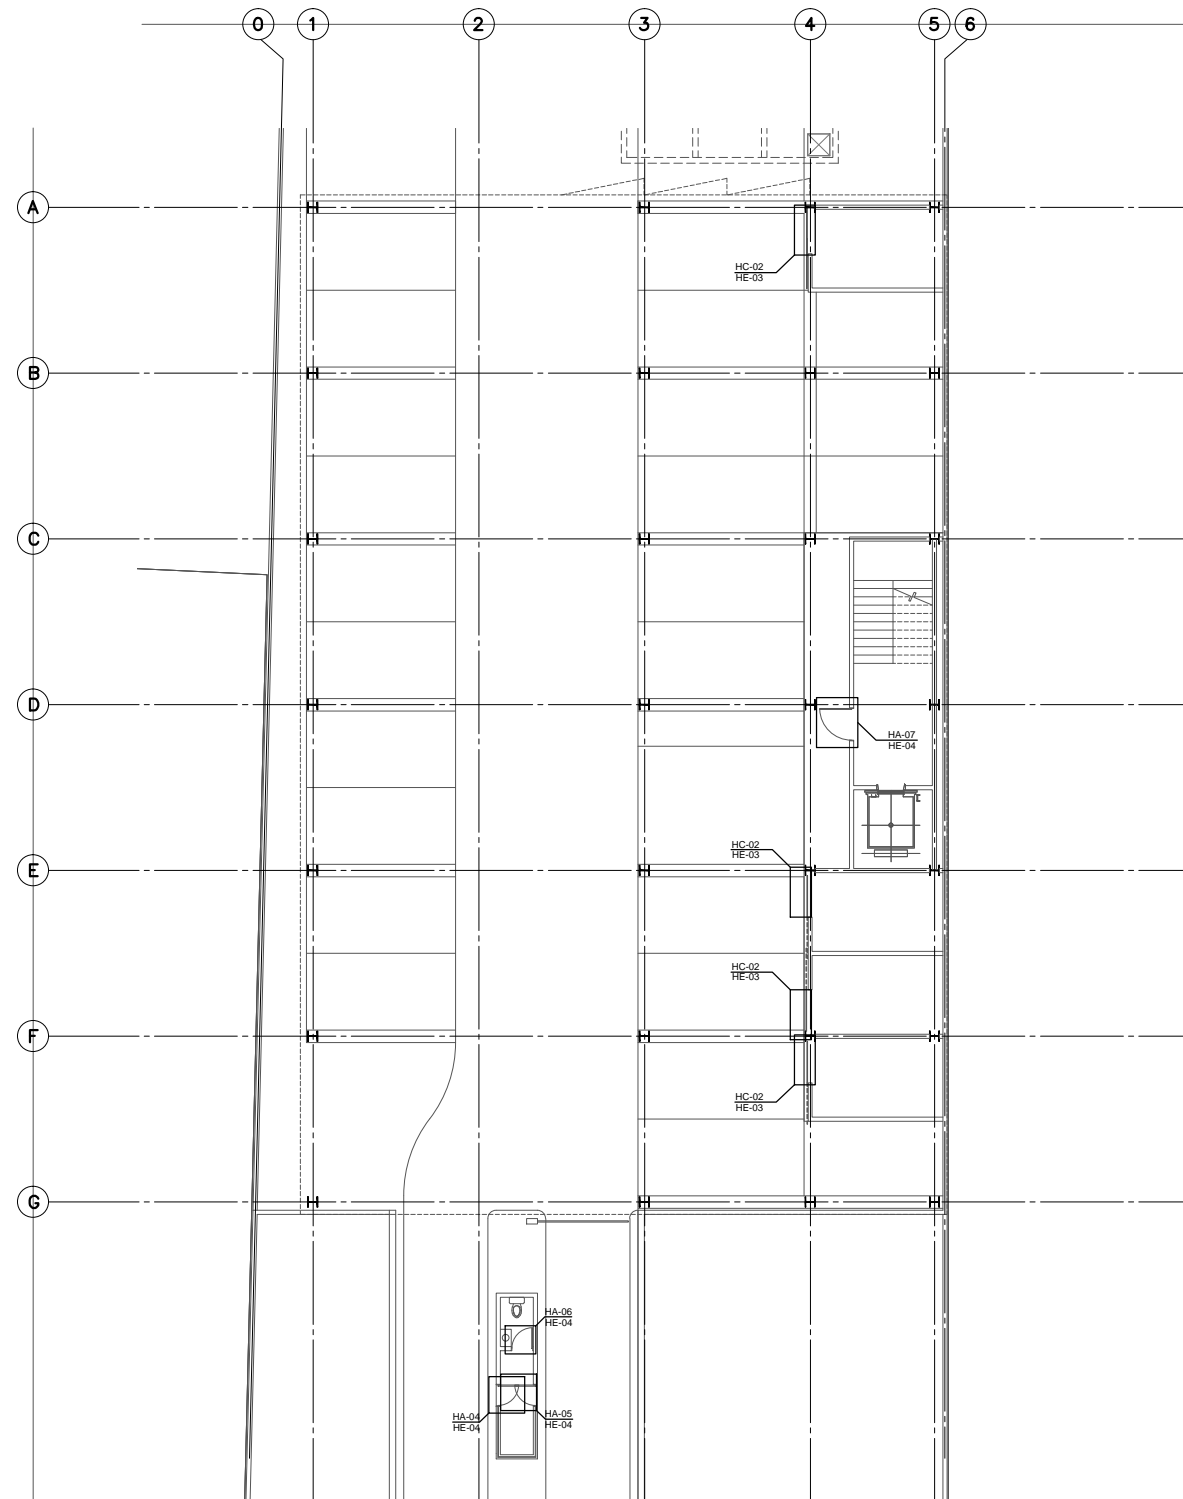

PLANTA ARQUITECTÓNICA HERRERÍAS NIVEL -1.500

NO. DE HERRERÍA	UBICACIÓN				DIMENSIÓN TOTAL HERRERÍA		
		Izquierda	Derecha	Corrediza	Dimensión	Ancho	Alto
HERRERÍA ABATIBLE							
HA-01	±0.000	1			3.00x2.25 m	3.00 m	2.25 m
HA-02	±0.000		1		3.00x2.25 m	3.00 m	2.25 m
HA-03	±0.000		1		3.00x2.25 m	3.00 m	2.25 m
HA-04	-1.500	1			0.80x2.25 m	0.80 m	2.25 m
HA-05	-1.500		1		0.80x2.25 m	0.80 m	2.25 m
HA-06	-1.500		1		0.80x2.25 m	0.80 m	2.25 m
HA-07	-1.500		1		1.20x2.25 m	1.20 m	2.25 m
HA-08	+1.500	1			1.10x2.25 m	1.10 m	2.25 m
HA-09	+1.500		1		1.50x3.00 m	1.50 m	3.00 m
HERRERÍA CORREDIZA							
HC-01	+1.500			1	3.45x3.00 m	3.49 m	3.00 m
HC-02	-1.500			4	1.80x2.25 m	1.80 m	2.25 m
HERRERÍA FIJA							
HF-01	(VER PLANOS ESTRUCTURALES)						
HF-02	(VER PLANOS ESTRUCTURALES)						
HF-03	+1.500					1.80 m	2.25 m
HF-04	+1.500					4.050 m	2.25 m
HF-05	+1.500					1.35 m	2.25 m
HF-06	±0.000					5.70 m	2.25 m
HF-07	±0.000					2.10 m	2.25 m
HF-08	±0.000					7.80 m	2.25 m
HF-09	±0.000					0.15 m	2.25 m
HF-LOUVER 01	±5.400					36.00 m	2.40 m