



**CENTRO DE SERVICIO INFONAVIT
AGUASCALIENTES**
CALLE BALNEARIOS FRACC. EJIDO DE OJO CALIENTE
MUNICIPIO DE AGUASCALIENTES EDO. DE AGUASCALIENTES

PROYECTO EJECUTIVO

PLANOS:
HERRERÍAS

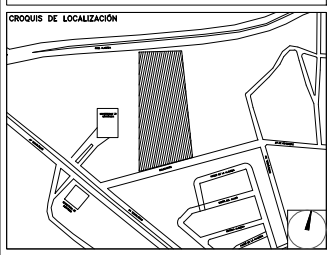

NUMERO DEL PLANO: _____ NORTE: 

FECHA: 00-00-00 ACOTACION: _____ ESCALA: _____

UBICACION DEL ARCHIVO: _____




USO ESPECIFICO DEL PREDIO: _____

TIPO DE TRAMITE: _____

DATOS DEL PROPIETARIO		DATOS GENERALES																																					
NOMBRE: _____ No.: _____ CALLE: _____ COLONIA: _____ DELEGACION: _____ TELEFONO: _____ FIRMA: _____		<table border="1"> <tr> <th colspan="2">DATOS DEL PREDIO</th> <th colspan="2">USO</th> </tr> <tr> <td>CLAVE CATASTRAL:</td> <td>AREA: _____ M2.</td> <td>HABITACIONAL</td> <td><input type="checkbox"/></td> </tr> <tr> <td>CONDOMINIO:</td> <td>LOTE: _____</td> <td>UNIFAMILIAR</td> <td><input type="checkbox"/></td> </tr> <tr> <td>MEDIDA DEL FRENTE:</td> <td>FONDO: _____ m</td> <td>PLURIFAMILIAR (CONDOMINIO)</td> <td><input type="checkbox"/></td> </tr> <tr> <td>DIRECCION:</td> <td>No OFICIAL: _____</td> <td>COMERCIAL</td> <td><input type="checkbox"/></td> </tr> <tr> <td>CALLE:</td> <td>ENTRE LA CALLE Y LA CALLE:</td> <td>SERVICIOS</td> <td><input type="checkbox"/></td> </tr> <tr> <td>COLONIA:</td> <td>DICTAMEN DE USO DE SUELO</td> <td>INDUSTRIAL</td> <td><input type="checkbox"/></td> </tr> <tr> <td>DELEGACION:</td> <td>No. DE FOLIO:</td> <td></td> <td></td> </tr> <tr> <td>TELEFONO:</td> <td>FECHA:</td> <td></td> <td></td> </tr> </table>		DATOS DEL PREDIO		USO		CLAVE CATASTRAL:	AREA: _____ M2.	HABITACIONAL	<input type="checkbox"/>	CONDOMINIO:	LOTE: _____	UNIFAMILIAR	<input type="checkbox"/>	MEDIDA DEL FRENTE:	FONDO: _____ m	PLURIFAMILIAR (CONDOMINIO)	<input type="checkbox"/>	DIRECCION:	No OFICIAL: _____	COMERCIAL	<input type="checkbox"/>	CALLE:	ENTRE LA CALLE Y LA CALLE:	SERVICIOS	<input type="checkbox"/>	COLONIA:	DICTAMEN DE USO DE SUELO	INDUSTRIAL	<input type="checkbox"/>	DELEGACION:	No. DE FOLIO:			TELEFONO:	FECHA:		
DATOS DEL PREDIO		USO																																					
CLAVE CATASTRAL:	AREA: _____ M2.	HABITACIONAL	<input type="checkbox"/>																																				
CONDOMINIO:	LOTE: _____	UNIFAMILIAR	<input type="checkbox"/>																																				
MEDIDA DEL FRENTE:	FONDO: _____ m	PLURIFAMILIAR (CONDOMINIO)	<input type="checkbox"/>																																				
DIRECCION:	No OFICIAL: _____	COMERCIAL	<input type="checkbox"/>																																				
CALLE:	ENTRE LA CALLE Y LA CALLE:	SERVICIOS	<input type="checkbox"/>																																				
COLONIA:	DICTAMEN DE USO DE SUELO	INDUSTRIAL	<input type="checkbox"/>																																				
DELEGACION:	No. DE FOLIO:																																						
TELEFONO:	FECHA:																																						
DATOS DEL D.R.O NOMBRE: XX CEDULA PROFESIONAL: XX DIRECCION: XX DELEGACION: XX TELEFONO: XX FIRMA: _____		NORMATIVIDAD <table border="1"> <tr> <th>CONCEPTO</th> <th>NORMA</th> <th>PROYECTO</th> <th>DEF.</th> </tr> <tr> <td>ALTURA MAXIMA PERMITIDA</td> <td></td> <td></td> <td></td> </tr> <tr> <td>COEFICIENTE DE OCUPACION DEL SUELO</td> <td></td> <td></td> <td></td> </tr> <tr> <td>COEFICIENTE DE UTILIZACION DEL SUELO</td> <td></td> <td></td> <td></td> </tr> <tr> <td>COEFICIENTE DE ABSORCION DEL SUELO</td> <td></td> <td></td> <td></td> </tr> <tr> <td>PORCENTAJE DEL AREA LIBRE</td> <td></td> <td></td> <td></td> </tr> <tr> <td>RESTRICCION AL FRENTE</td> <td></td> <td></td> <td></td> </tr> <tr> <td>CAJONES DE ESTACIONAMIENTO</td> <td></td> <td></td> <td></td> </tr> <tr> <td>RESTRICCIONES DIC. USO DE SUELO</td> <td></td> <td></td> <td></td> </tr> </table>		CONCEPTO	NORMA	PROYECTO	DEF.	ALTURA MAXIMA PERMITIDA				COEFICIENTE DE OCUPACION DEL SUELO				COEFICIENTE DE UTILIZACION DEL SUELO				COEFICIENTE DE ABSORCION DEL SUELO				PORCENTAJE DEL AREA LIBRE				RESTRICCION AL FRENTE				CAJONES DE ESTACIONAMIENTO				RESTRICCIONES DIC. USO DE SUELO			
CONCEPTO	NORMA	PROYECTO	DEF.																																				
ALTURA MAXIMA PERMITIDA																																							
COEFICIENTE DE OCUPACION DEL SUELO																																							
COEFICIENTE DE UTILIZACION DEL SUELO																																							
COEFICIENTE DE ABSORCION DEL SUELO																																							
PORCENTAJE DEL AREA LIBRE																																							
RESTRICCION AL FRENTE																																							
CAJONES DE ESTACIONAMIENTO																																							
RESTRICCIONES DIC. USO DE SUELO																																							
CORRESPBLE. INGENIERIAS NOMBRE: XX CEDULA PROFESIONAL: XX DIRECCION: XX DELEGACION: XX TELEFONO: XX FIRMA: _____		DATOS DEL D.R.O NOMBRE: ... CEDULA PROFESIONAL: ... DIRECCION: ... COL. DELEGACION: ... TELEFONO: ... FIRMA: _____																																					

RIVERO BORRELL - GUTIERREZ
ARQUITECTOS

DATOS DE LA CONSTRUCCION		SELLO								
CONCEPTO	<table border="1"> <tr> <th>A. CONSTRUIDA</th> <th>OBSA. NUEVA</th> <th>REGULARIZACION</th> <th>RENOVACION</th> </tr> <tr> <td></td> <td></td> <td></td> <td></td> </tr> </table>		A. CONSTRUIDA	OBSA. NUEVA	REGULARIZACION	RENOVACION				
A. CONSTRUIDA	OBSA. NUEVA		REGULARIZACION	RENOVACION						
SOTANO	<table border="1"> <tr> <th>NO. LIC.</th> <th>FECHA</th> <th>METROS</th> </tr> <tr> <td></td> <td></td> <td></td> </tr> </table>		NO. LIC.	FECHA	METROS					
NO. LIC.	FECHA	METROS								
PLANTA BAJA										
1er NIVEL										
MEZZANINE										
2do. NIVEL										
3er NIVEL										
VOLADOS										
ESTACIONAMIENTO										
OTROS										
TOTAL DE M ²										
BARROCO ML										
ALINEAMIENTO ML										
DEMOLICION										
ESCALA:	SELLO									
1 : 125										
COTAS:										
METROS										
CLAVE:										
HE-01	Este plano sustituye a los anteriores									
	REVISIÓN - 00 / 21 febrero 2018									

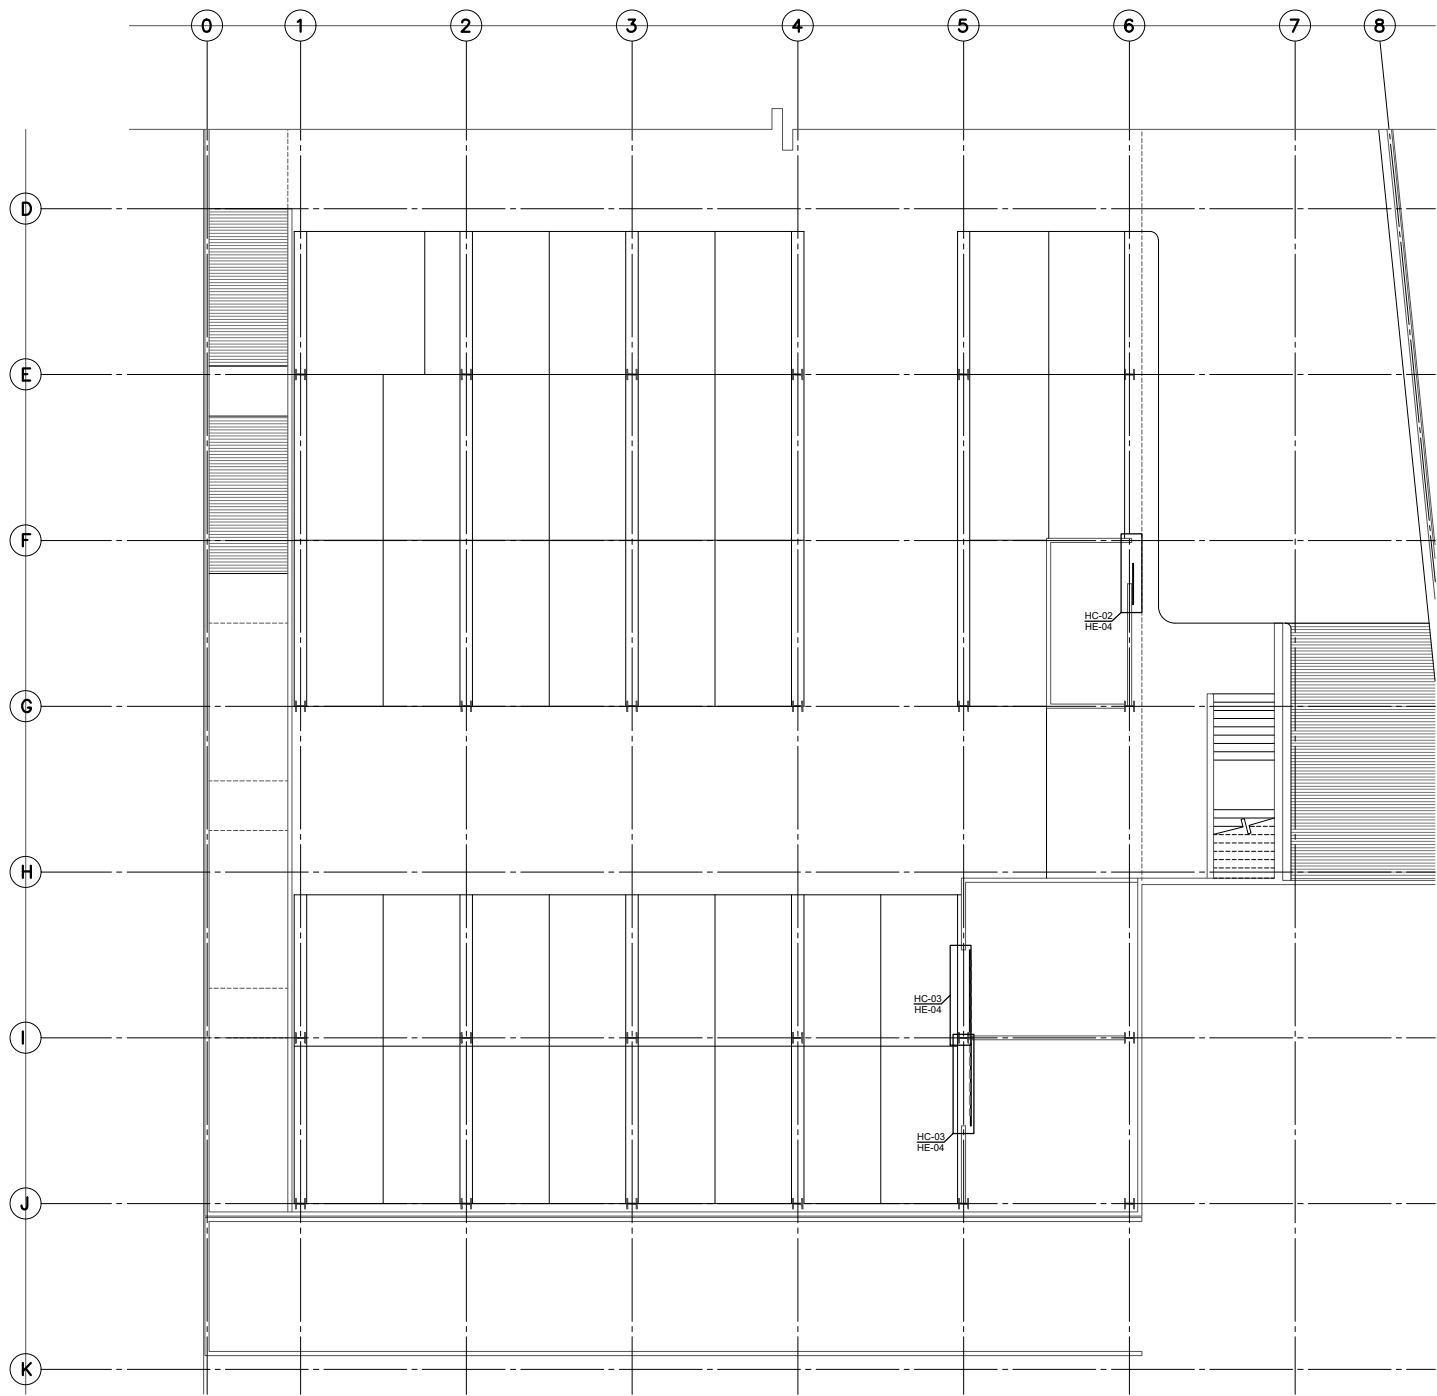

PLANTA ARQUITECTÓNICA HERRERÍAS NIVEL -1.500

NO. DE HERRERÍA	UBICACIÓN				DIMENSIÓN TOTAL HERRERÍA		
		Izquierda	Derecha	Corrediza	Dimensión	Ancho	Alto
HERRERÍA ABATIBLE							
HA-01	±0.000	1			3.00x2.25 m	3.00 m	2.25 m
HA-02	±0.000		1		3.00x2.25 m	3.00 m	2.25 m
HA-03	±0.000	1			1.20x2.25 m	1.20 m	2.25 m
HA-04	±0.000		1		1.20x2.25 m	1.20 m	2.25 m
HA-05	±0.000	1			1.10x2.25 m	1.10 m	2.25 m
HA-06	±0.000		1		1.10x2.25 m	1.10 m	2.25 m
HA-07	±0.000		1		0.75x2.25 m	0.75 m	2.25 m
HA-08	±0.000		1		1.48x3.00 m	1.48 m	3.00 m
HA-09	±0.000		1		1.10x2.25 m	1.10 m	2.25 m
HA-10	+1.500	1			1.10x2.25 m	1.10 m	2.25 m
HERRERÍA CORREDIZA							
HC-01	±0.000			1	4.95x3.00 m	4.95 m	3.00 m
HC-02	-1.500			1	1.50x2.25 m	1.50 m	2.25 m
HC-03	-1.500			2	3.00x2.25 m	1.50 m	2.25 m
HERRERÍA FIJA							
HF-01 (VER PLANOS ESTRUCTURALES)							
HF-02 (VER PLANOS ESTRUCTURALES)							
HF-03	+0.000					0.75 m	2.25 m
HF-04	+0.000					4.35 m	2.25 m
HF-05	+0.000					2.70 m	2.25 m
HF-06	+0.000					1.95 m	2.25 m
HF-07	+0.000					2.25 m	2.25 m
HF-08	+0.000					1.50 m	2.25 m
HF-09	+0.000					1.95 m	2.25 m
HF-10	+0.000					1.95 m	2.25 m
HF-11	+0.000					0.20 m	0.60 m