
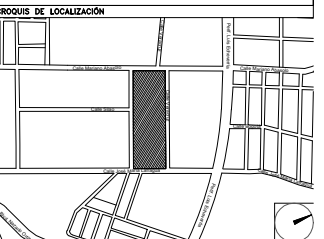


CENTRO DE SERVICIO INFONAVIT / DEL SALTILLO
CALLE JOSÉ MARÍA LA FRAGUA ESQ. CON CALLE VERACRUZ COL. GUANAJUATO ORIENTE, SALTILLO, COAHUILA

PROYECTO EJECUTIVO

PLANOS: HERRERIAS

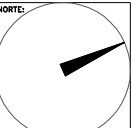

NÚMERO DEL PLANO: _____ NORTE: 

UBICACIÓN DEL ARCHIVO: _____



USO ESPECIFICO DEL PREDIO: _____

TIPO DE TRAMITE: _____

DATOS DEL PROPIETARIO		DATOS GENERALES	
NOMBRE: _____	No.: _____	DATOS DEL PREDIO	
CALLE: _____		CLAVE CATASTRAL: _____	USO
COLOMIA: _____		ÁREA: _____ M2.	HABITACIONAL <input type="checkbox"/>
DELEGACIÓN: _____		LOTE: _____	UNIFAMILIAR <input type="checkbox"/>
TELÉFONO: _____		MEDIDA DEL FRENTE: _____ FONDO: _____ m	PLURIFAMILIAR (CONDOMINIO) <input type="checkbox"/>
FIRMA: _____		DIRECCIÓN: _____	COMERCIAL <input type="checkbox"/>
DATOS DEL D.R.O		CALLE: _____ No OFICIAL: _____	SERVICIOS <input type="checkbox"/>
NOMBRE: _____		ENTRE LA CALLE Y LA CALLE: _____	INDUSTRIAL <input type="checkbox"/>
CÉDULA PROFESIONAL: _____		COLOMIA: _____	
DIRECCIÓN: _____		DICTAMEN DE USO DE SUELO	
DELEGACIÓN: _____		No. DE FOLIO: _____ FECHA: _____	
TELÉFONO: _____			
FIRMA: _____			
CORRESPBLE. INGENIERIAS		NORMATIVIDAD	
NOMBRE: _____		CONCEPTO	
CÉDULA PROFESIONAL: _____		ALTURA MÁXIMA PERMITIDA	NORMA
DIRECCIÓN: _____		COEFICIENTE DE OCUPACIÓN DEL SUELO	PROYECTO
DELEGACIÓN: _____		COEFICIENTE DE UTILIZACIÓN DEL SUELO	DEF.
TELÉFONO: _____		COEFICIENTE DE ABSORCIÓN DEL SUELO	
FIRMA: _____		PORCENTAJE DEL ÁREA LIBRE	
		RESTRICCIÓN AL FRENTE	
		CAJONES DE ESTACIONAMIENTO	
		RESTRICCIONES DIC. USO DE SUELO	

RIVERO BORRELL - GUTIERREZ
ARQUITECTOS


SELLO

ESCALA: **1 : 125**

COTAS: **METROS**

CLAVE: **HE-02**

Este plano sustituye a los anteriores
 REVISIÓN - 00 / 07 marzo 2018

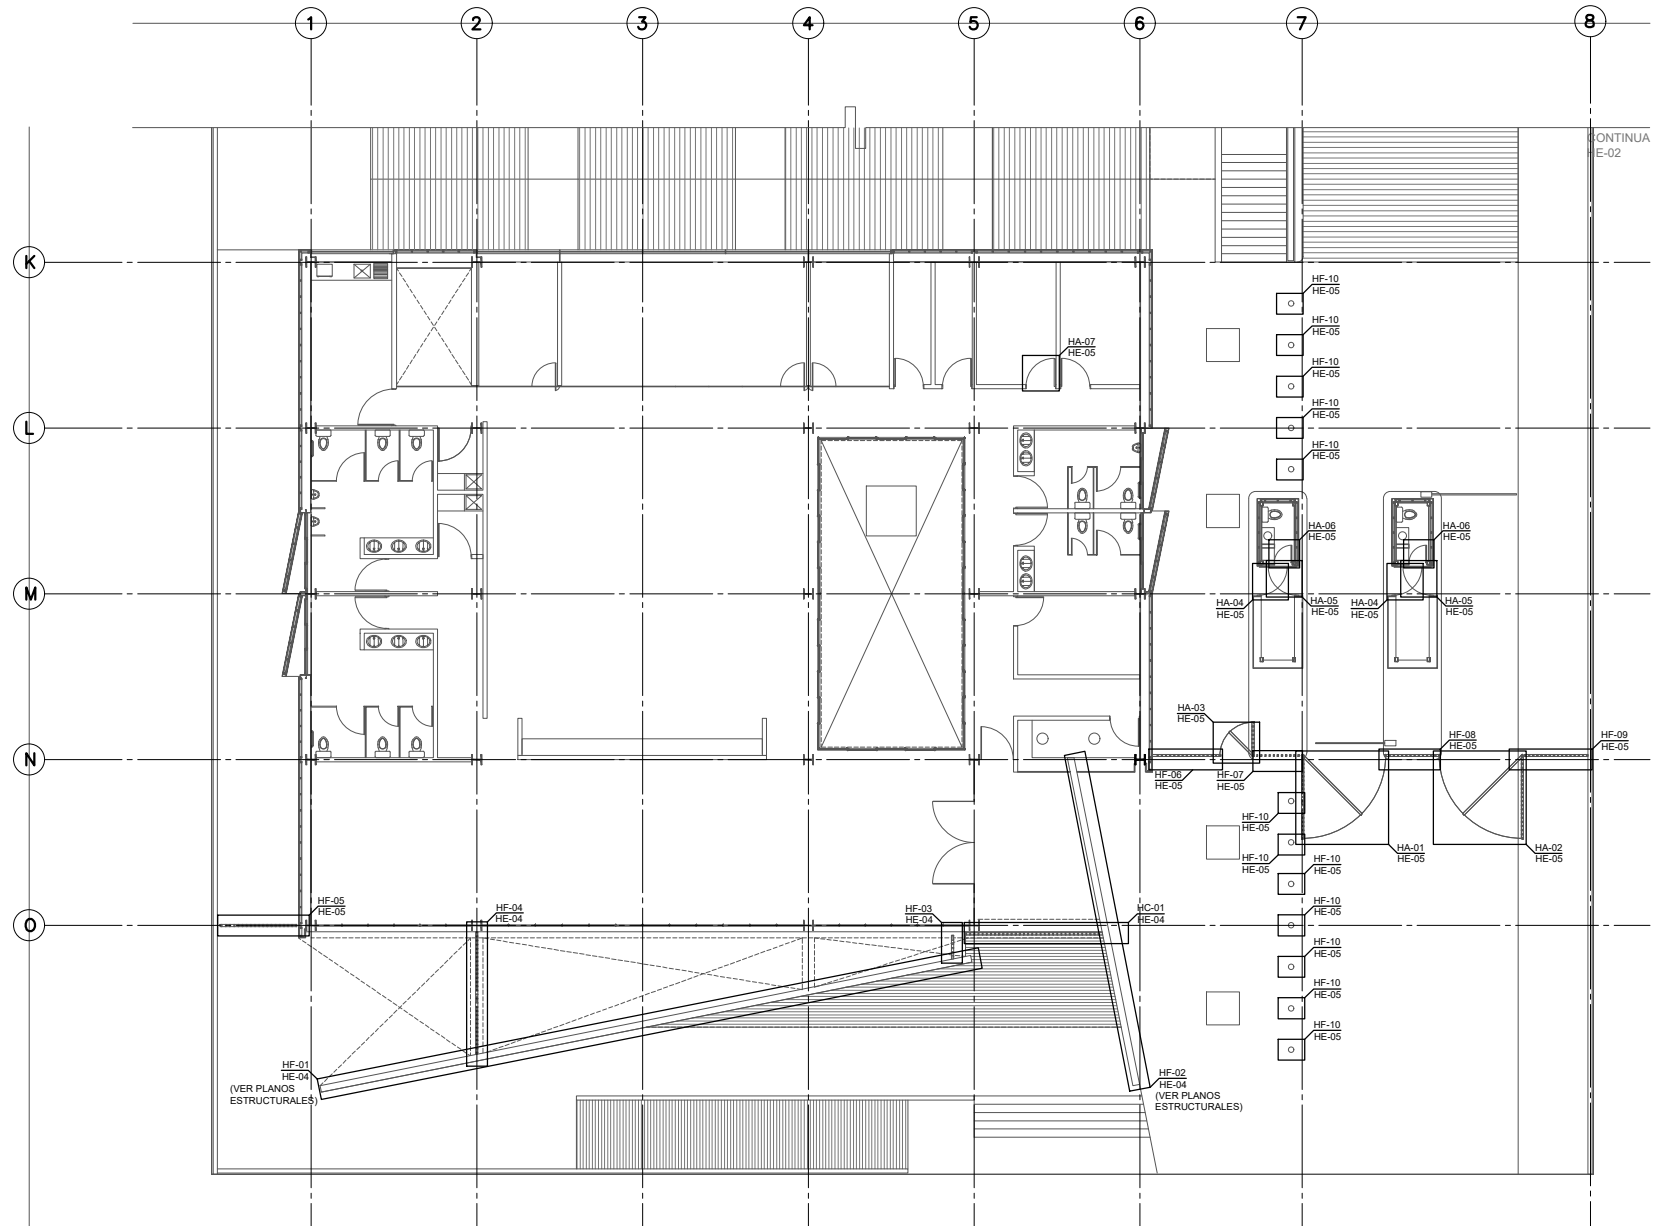

PLANTA ARQUITECTÓNICA HERRERÍAS NIVEL ±0.000

NO. DE HERRERÍA	UBICACIÓN	UBICACIÓN			DIMENSIÓN TOTAL HERRERÍA		
		Izquierda	Derecha	Corrediza	Dimensión	Ancho	Alto
HERRERÍA ABATIBLE							
HA-01	-1.050	1			3.00x2.25 m	3.00 m	2.25 m
HA-02	-1.050		1		3.00x2.25 m	3.00 m	2.25 m
HA-03	-1.050		1		1.20x2.25 m	1.20 m	2.25 m
HA-04	-1.050	1			1.10x2.25 m	1.10 m	2.25 m
HA-05	-1.050		1		1.10x2.25 m	1.10 m	2.25 m
HA-06	-1.050		1		0.65x2.25 m	0.65 m	2.25 m
HA-07	±0.000		1		1.10x2.25 m	1.10 m	2.25 m
HA-08	+3.000		2		1.10x2.25 m	1.10 m	2.25 m
HERRERÍA CORREDIZA							
HC-01	±0.000			1	4.95x3.00 m	4.95 m	3.00 m
HC-02	-0.150			1	1.80x2.25 m	1.80 m	2.25 m
HC-03	-0.150			2	3.30x2.25 m	3.30 m	2.25 m
HERRERÍA FIJA							
HF-01	(VER PLANOS ESTRUCTURALES)					24.00 m	4.85 m
HF-02	(VER PLANOS ESTRUCTURALES)					12.00 m	4.85 m
HF-03	-0.150					0.75 m	2.25 m
HF-04	-0.150					4.35 m	2.25 m
HF-05	-0.150					2.70 m	2.25 m
HF-06	-1.050					2.40 m	2.25 m
HF-07	-1.050					1.50 m	2.25 m
HF-08	-1.050					1.95 m	2.25 m
HF-09	-1.050					2.25 m	2.25 m
HF-10	-1.050					0.20 m	0.60 m
HF-LOUVER 01	+6.900					103.00 m	2.40 m
HF-LOUVER 02	+3.900					33.00 m	2.40 m