


CENTRO DE SERVICIO INFONAVIT / DEL SALTILLO
CALLE JOSÉ MARÍA LA FRAGUA ESQ. CON CALLE VERACRUZ COL. GUANAJUATO ORIENTE, SALTILLO, COAHUILA

PROYECTO EJECUTIVO

PLANOS: HERRERIAS

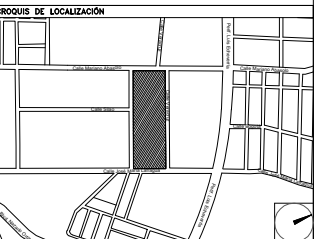

NÚMERO DEL PLANO:
 UBICACIÓN DEL ARCHIVO:
 NORTE:



USO ESPECIFICO DEL PREDIO:
 TIPO DE TRAMITE:


DATOS DEL PROPIETARIO		DATOS GENERALES																																					
NOMBRE: CALLE: COLOMIA: DELEGACION: TELEFONO: FIRMA:		<table border="1"> <tr> <th colspan="2">DATOS DEL PREDIO</th> <th>USO</th> </tr> <tr> <td>CLAVE CATASTRAL:</td> <td>AREA:</td> <td>HABITACIONAL <input type="checkbox"/></td> </tr> <tr> <td>LOTE:</td> <td>MZ. FONDO: m</td> <td>UNIFAMILIAR <input type="checkbox"/></td> </tr> <tr> <td>MEDIDA DEL FRENTE:</td> <td>No OFICIAL:</td> <td>PLURIFAMILIAR (CONDOMINIO) <input type="checkbox"/></td> </tr> <tr> <td>DIRECCION:</td> <td>CALLE:</td> <td>COMERCIAL <input type="checkbox"/></td> </tr> <tr> <td>CALLE:</td> <td>ENTRE LA CALLE Y LA CALLE:</td> <td>SERVICIOS <input type="checkbox"/></td> </tr> <tr> <td>COLOMIA:</td> <td>DELEGACION:</td> <td>INDUSTRIAL <input type="checkbox"/></td> </tr> <tr> <td>DICTAMEN DE USO DE SUELO</td> <td>FECHA:</td> <td></td> </tr> </table>		DATOS DEL PREDIO		USO	CLAVE CATASTRAL:	AREA:	HABITACIONAL <input type="checkbox"/>	LOTE:	MZ. FONDO: m	UNIFAMILIAR <input type="checkbox"/>	MEDIDA DEL FRENTE:	No OFICIAL:	PLURIFAMILIAR (CONDOMINIO) <input type="checkbox"/>	DIRECCION:	CALLE:	COMERCIAL <input type="checkbox"/>	CALLE:	ENTRE LA CALLE Y LA CALLE:	SERVICIOS <input type="checkbox"/>	COLOMIA:	DELEGACION:	INDUSTRIAL <input type="checkbox"/>	DICTAMEN DE USO DE SUELO	FECHA:													
DATOS DEL PREDIO		USO																																					
CLAVE CATASTRAL:	AREA:	HABITACIONAL <input type="checkbox"/>																																					
LOTE:	MZ. FONDO: m	UNIFAMILIAR <input type="checkbox"/>																																					
MEDIDA DEL FRENTE:	No OFICIAL:	PLURIFAMILIAR (CONDOMINIO) <input type="checkbox"/>																																					
DIRECCION:	CALLE:	COMERCIAL <input type="checkbox"/>																																					
CALLE:	ENTRE LA CALLE Y LA CALLE:	SERVICIOS <input type="checkbox"/>																																					
COLOMIA:	DELEGACION:	INDUSTRIAL <input type="checkbox"/>																																					
DICTAMEN DE USO DE SUELO	FECHA:																																						
NOMBRE: CEDULA PROFESIONAL: DIRECCION: DELEGACION: TELEFONO: FIRMA:		CORRESPBLE. INGENIERIAS NOMBRE: CEDULA PROFESIONAL: DIRECCION: DELEGACION: TELEFONO: FIRMA:																																					
DATOS DEL D.R.O NOMBRE: CEDULA PROFESIONAL: DIRECCION: DELEGACION: TELEFONO: FIRMA:		NORMATIVIDAD <table border="1"> <tr> <th>CONCEPTO</th> <th>NORMA</th> <th>PROYECTO</th> <th>DEF.</th> </tr> <tr> <td>ALTURA MAXIMA PERMITIDA</td> <td></td> <td></td> <td></td> </tr> <tr> <td>COEFICIENTE DE OCUPACION DEL SUELO</td> <td></td> <td></td> <td></td> </tr> <tr> <td>COEFICIENTE DE UTILIZACION DEL SUELO</td> <td></td> <td></td> <td></td> </tr> <tr> <td>COEFICIENTE DE ABSORCION DEL SUELO</td> <td></td> <td></td> <td></td> </tr> <tr> <td>PORCENTAJE DEL AREA LIBRE</td> <td></td> <td></td> <td></td> </tr> <tr> <td>RESTRICCION AL FRENTE</td> <td></td> <td></td> <td></td> </tr> <tr> <td>CAJONES DE ESTACIONAMIENTO</td> <td></td> <td></td> <td></td> </tr> <tr> <td>RESTRICCIONES DIC. USO DE SUELO</td> <td></td> <td></td> <td></td> </tr> </table>		CONCEPTO	NORMA	PROYECTO	DEF.	ALTURA MAXIMA PERMITIDA				COEFICIENTE DE OCUPACION DEL SUELO				COEFICIENTE DE UTILIZACION DEL SUELO				COEFICIENTE DE ABSORCION DEL SUELO				PORCENTAJE DEL AREA LIBRE				RESTRICCION AL FRENTE				CAJONES DE ESTACIONAMIENTO				RESTRICCIONES DIC. USO DE SUELO			
CONCEPTO	NORMA	PROYECTO	DEF.																																				
ALTURA MAXIMA PERMITIDA																																							
COEFICIENTE DE OCUPACION DEL SUELO																																							
COEFICIENTE DE UTILIZACION DEL SUELO																																							
COEFICIENTE DE ABSORCION DEL SUELO																																							
PORCENTAJE DEL AREA LIBRE																																							
RESTRICCION AL FRENTE																																							
CAJONES DE ESTACIONAMIENTO																																							
RESTRICCIONES DIC. USO DE SUELO																																							

RIVERO BORRELL - GUTIERREZ
ARQUITECTOS

SELLO

ESCALA: 1 : 125
 COTAS: METROS
 CLAVE: HE_03

Este plano sustituye a los anteriores
 REVISIÓN - 00 / 07 marzo 2018

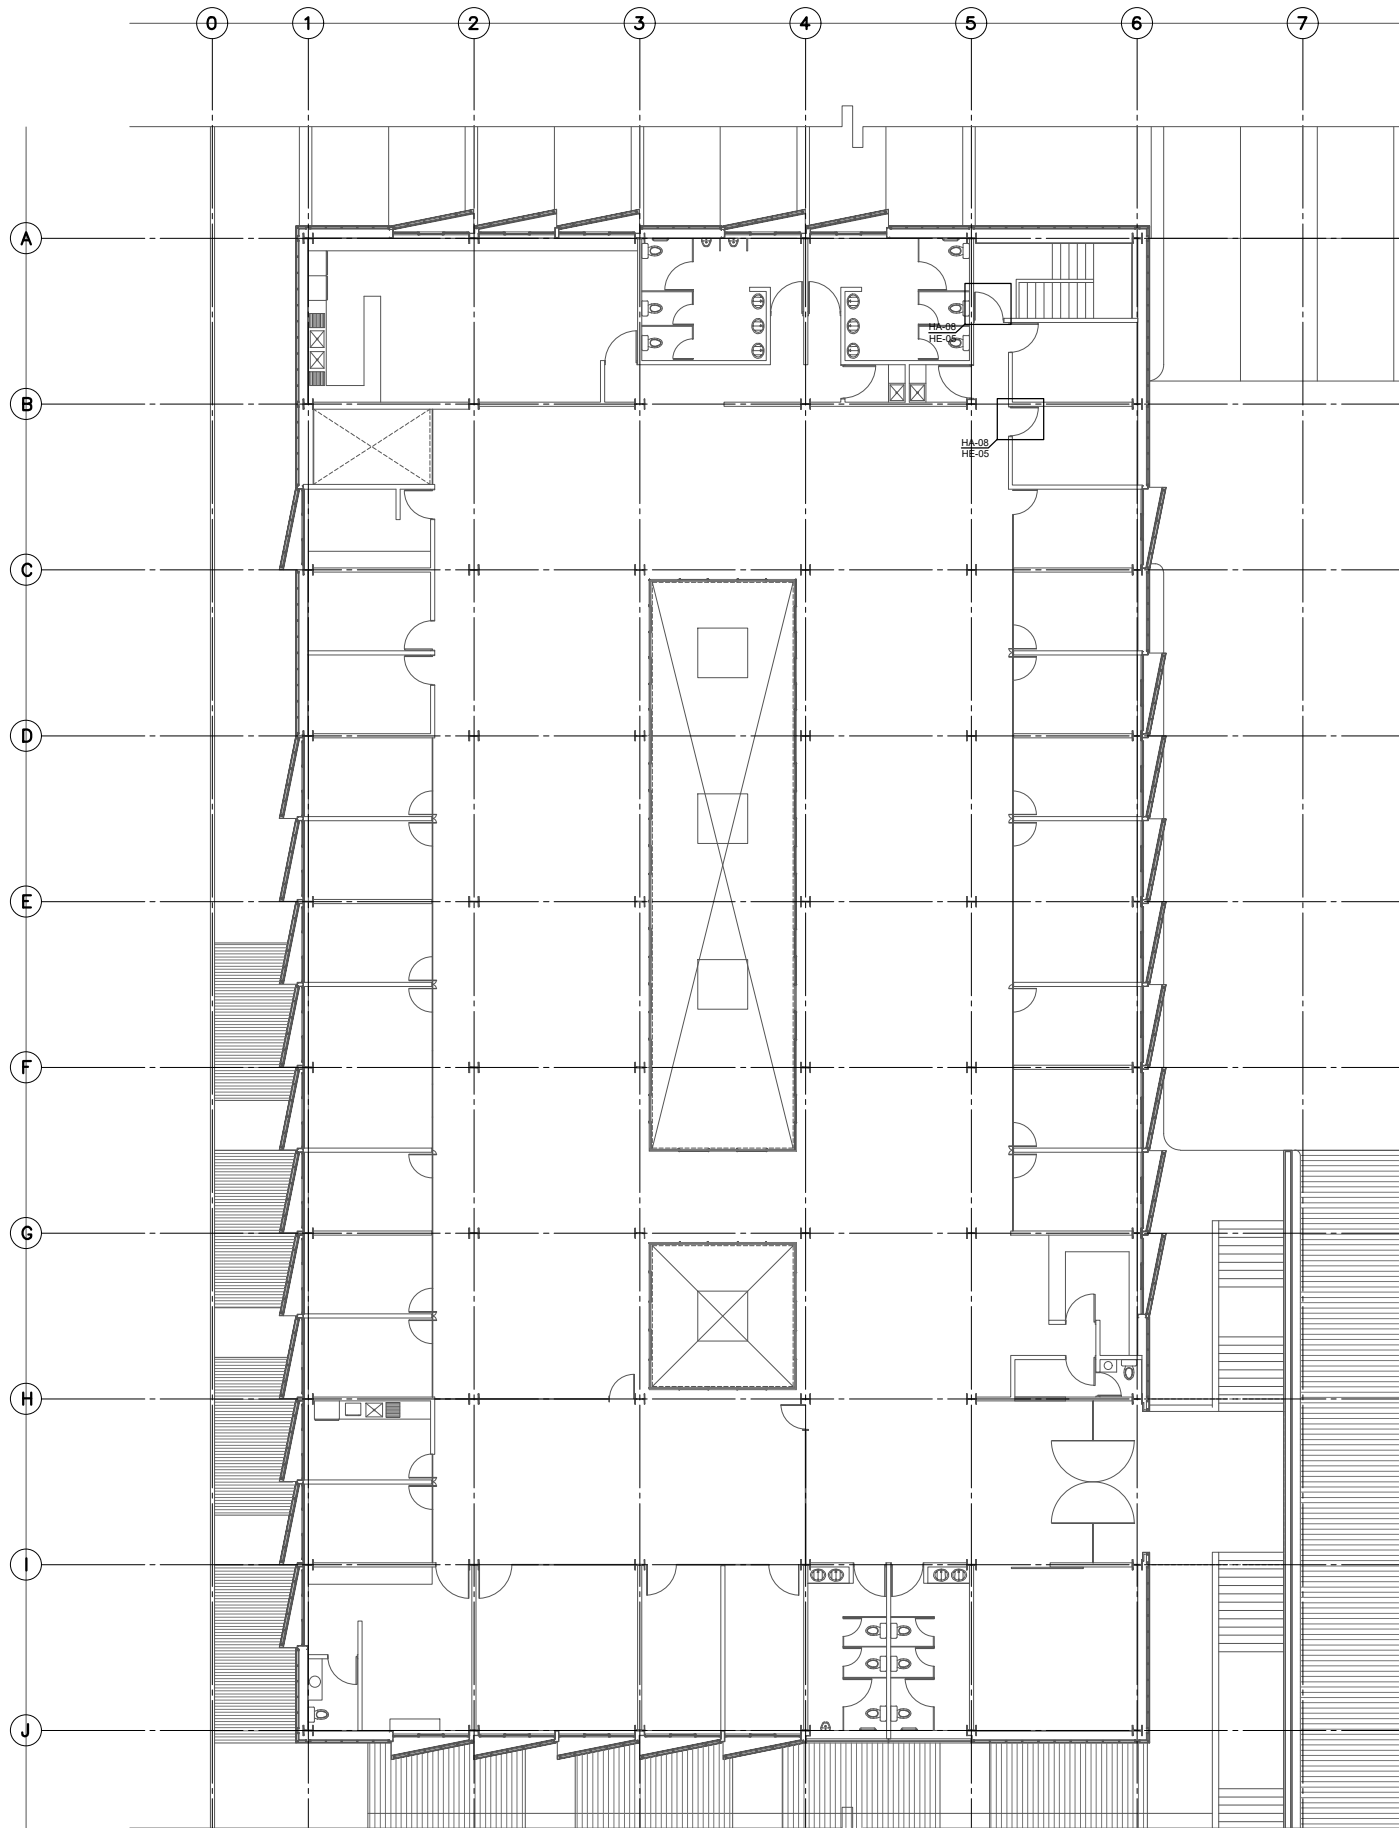

PLANTA ARQUITECTÓNICA HERRERÍAS NIVEL +3.000

CONTINUA HE-03

NO. DE HERRERÍA	UBICACIÓN	UBICACIÓN			DIMENSIÓN TOTAL HERRERÍA		
		Izquierda	Derecha	Corrediza	Dimensión	Ancho	Alto
HERRERÍA ABATIBLE							
HA-01	-1.050	1			3.00x2.25 m	3.00 m	2.25 m
HA-02	-1.050		1		3.00x2.25 m	3.00 m	2.25 m
HA-03	-1.050		1		1.20x2.25 m	1.20 m	2.25 m
HA-04	-1.050	1			1.10x2.25 m	1.10 m	2.25 m
HA-05	-1.050		1		1.10x2.25 m	1.10 m	2.25 m
HA-06	-1.050		1		0.65x2.25 m	0.65 m	2.25 m
HA-07	±0.000		1		1.10x2.25 m	1.10 m	2.25 m
HA-08	+3.000		2		1.10x2.25 m	1.10 m	2.25 m
HERRERÍA CORREDIZA							
HC-01	±0.000			1	4.95x3.00 m	4.95 m	3.00 m
HC-02	-0.150			1	1.80x2.25 m	1.80 m	2.25 m
HC-03	-0.150			2	3.30x2.25 m	3.30 m	2.25 m
HERRERÍA FIJA							
HF-01	(VER PLANOS ESTRUCTURALES)					24.00 m	4.85 m
HF-02	(VER PLANOS ESTRUCTURALES)					12.00 m	4.85 m
HF-03	-0.150					0.75 m	2.25 m
HF-04	-0.150					4.35 m	2.25 m
HF-05	-0.150					2.70 m	2.25 m
HF-06	-1.050					2.40 m	2.25 m
HF-07	-1.050					1.50 m	2.25 m
HF-08	-1.050					1.95 m	2.25 m
HF-09	-1.050					2.25 m	2.25 m
HF-10	-1.050					0.20 m	0.60 m
HF-LOUVER 01	+6.900					103.00 m	2.40 m
HF-LOUVER 02	+3.900					33.00 m	2.40 m