


**CENTRO DE SERVICIO INFONAVIT  
AGUASCALIENTES**  
**CALLE BALNEARIOS FRACC. EJIDO DE OJO CALIENTE**  
**MUNICIPIO DE AGUASCALIENTES EDO. DE AGUASCALIENTES**

**PROYECTO EJECUTIVO**

**HERRERÍAS**

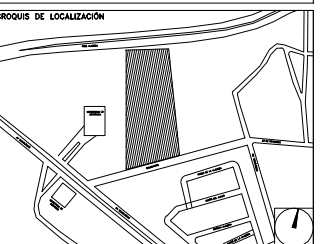

NUMERO DEL PLANO:	NORTE:
FECHA: 00-00-00	ACOTACION: ESCALA:
UBICACION DEL ARCHIVO:	




- NOTAS GENERALES
1. LAS DIMENSIONES Y COTAS DESCRITAS EN ESTOS DIBUJOS DEBERÁN TENER PRECEDENCIA SOBRE LA E S C A L A .
  2. LOS CONTRATISTAS DEBERÁN VERIFICAR Y SER RESPONSABLES POR TODAS LAS DIMENSIONES Y CONDICIONES EN EL TRABAJO Y RIVERO BORRELL - GUTIERREZ ARQUITECTOS DEBE SER NOTIFICADA DE CUALQUIER VARIACIÓN EN LAS DIMENSIONES Y CONDICIONES INDICADAS EN CADA UNO DE LOS PLANOS.
  3. LAS ESPECIFICACIONES Y DETALLES EN LA ESCALA ADECUADA DEBERÁN SER SOMETIDOS A LA APROBACIÓN POR RIVERO BORRELL - GUTIERREZ ARQUITECTOS PARA PROCEDER A LA FABRICACIÓN DE LOS ELEMENTOS QUE SE INDICAN.
  4. TODAS LAS IDEAS, DISEÑOS, ACOMODOS Y PLANES INDICADOS O REPRESENTADOS EN ESTOS PLANOS PERTENECEN Y SON PROPIEDAD DE RIVERO BORRELL - GUTIERREZ ARQUITECTOS; Y FUERON CREADOS Y DESARROLLADOS PARA SU USO EN RELACIÓN CON EL PROYECTO ESPECIFICADO. NINGUNO DE DICHS DISEÑOS, IDEAS, ACOMODOS Y PLANES DEBERÁN SER USADOS Y PRESENTADOS A PERSONAS, FIRMAS O COMPAÑÍAS POR NINGÚN MOTIVO CUALQUIERA QUE SEA SIN EL PERMISO ESCRITO DE RIVERO BORRELL - GUTIERREZ ARQUITECTOS.
  5. CONSULTE LAS FECHAS Y REVISIONES SUBSECUENTES DE CADA PLANO; LOS PLANOS ARQUITECTÓNICOS RIGEN SOBRE LOS PLANOS ESTRUCTURALES, DE INSTALACIONES, ETC., EN CASO DE EXISTIR DISCREPANCIAS, SE CONSULTARÁN CON RIVERO BORRELL - GUTIERREZ ARQUITECTOS.
  6. LAS MODIFICACIONES REALIZADAS EN EL PRESENTE PLANO CANCELAN TODOS LOS ANTERIORES.
  7. TODAS LAS MEDIDAS DE PAÑOS, ÁNGULOS Y NIVELES QUE SE RELACIONEN CON LA INTERSECCIÓN DE CUALQUIER TIPO DE ELEMENTOS DEBERÁN SER VERIFICADOS EN OBRA.
  8. LAS COTAS EN LOS PLANOS QUE CONTIENEN ELEMENTOS DESDOBLADOS REPRESENTAN MEDIDAS EN VERDADERA MAGNITUD, POR LO QUE NO NECESARIAMENTE COINCIDEN CON LAS COTAS EN OTROS PLANOS DONDE LOS MISMOS ELEMENTOS APARECEN EN PROYECCIÓN.

**USO ESPECIFICO DEL PREDIO:**  
**TIPO DE TRAMITE:**


<b>DATOS DEL PROPIETARIO</b>	<b>DATOS GENERALES</b>
<b>NOMBRE:</b> No: _____	<b>DATOS DEL PREDIO</b>
<b>COLONIA:</b> _____	<b>CLAVE CATASTRAL:</b> AREA: M2. LOTE: m
<b>DELEGACION:</b> _____	<b>FONDO:</b> m
<b>TELEFONO:</b> _____	<b>No OFICIAL:</b> _____
<b>FIRMA:</b> _____	<b>USO</b>
<b>DATOS DEL D.R.O</b>	HABITACIONAL <input type="checkbox"/>
<b>NOMBRE:</b> XX	UNIFAMILIAR <input type="checkbox"/>
<b>CEDULA PROFESIONAL:</b> XX	PLURIFAMILIAR (CONDOMINIO) <input type="checkbox"/>
<b>DIRECCION:</b> XX	COMERCIAL <input type="checkbox"/>
<b>DELEGACION:</b> XX	SERVICIOS <input type="checkbox"/>
<b>TELEFONO:</b> XX	INDUSTRIAL <input type="checkbox"/>
<b>FIRMA:</b> _____	<b>NORMATIVIDAD</b>
<b>CORRESPBLE. INGENIERIAS</b>	<b>CONCEPTO</b>
<b>NOMBRE:</b> XX	ALTIMA MAXIMA PERMITIDA
<b>CEDULA PROFESIONAL:</b> XX	COEFICIENTE DE OCUPACION DEL SUELO
<b>DIRECCION:</b> XX	COEFICIENTE DE UTILIZACION DEL SUELO
<b>DELEGACION:</b> XX	COEFICIENTE DE ABSORCION DEL SUELO
<b>TELEFONO:</b> XX	PORCENTAJE DEL AREA LIBRE
<b>FIRMA:</b> _____	RESTRICCION AL FRENTE
<b>DATOS DEL D.R.O</b>	CAJONES DE ESTACIONAMIENTO
<b>NOMBRE:</b> ..	RESTRICCIONES DIC. USO DE SUELO
<b>CEDULA PROFESIONAL:</b> ..	
<b>DIRECCION:</b> COL.	
<b>DELEGACION:</b> _____	
<b>TELEFONO:</b> _____	
<b>FIRMA:</b> _____	

**RIVERO BORRELL - GUTIERREZ  
A R Q U I T E C T O S**

<b>DATOS DE LA CONSTRUCCION</b>	<b>SELO</b>
<b>CONCEPTO</b>	<b>ESCALA:</b>
SOTANO	VARIAS
PLANTA BAJA	COTAS:
1er NIVEL	METROS
MEZZANINE	CLAVE:
2do. NIVEL	HE-10
3er NIVEL	Este plano sustituye a los anteriores
VOLADOS	REVISIÓN - 00 / 21 febrero 2018
ESTACIONAMIENTO	
OTROS	
TOTAL DE M <sup>2</sup>	
BARRIDO ML	
ALINEAMIENTO ML	
DEMOLICION	

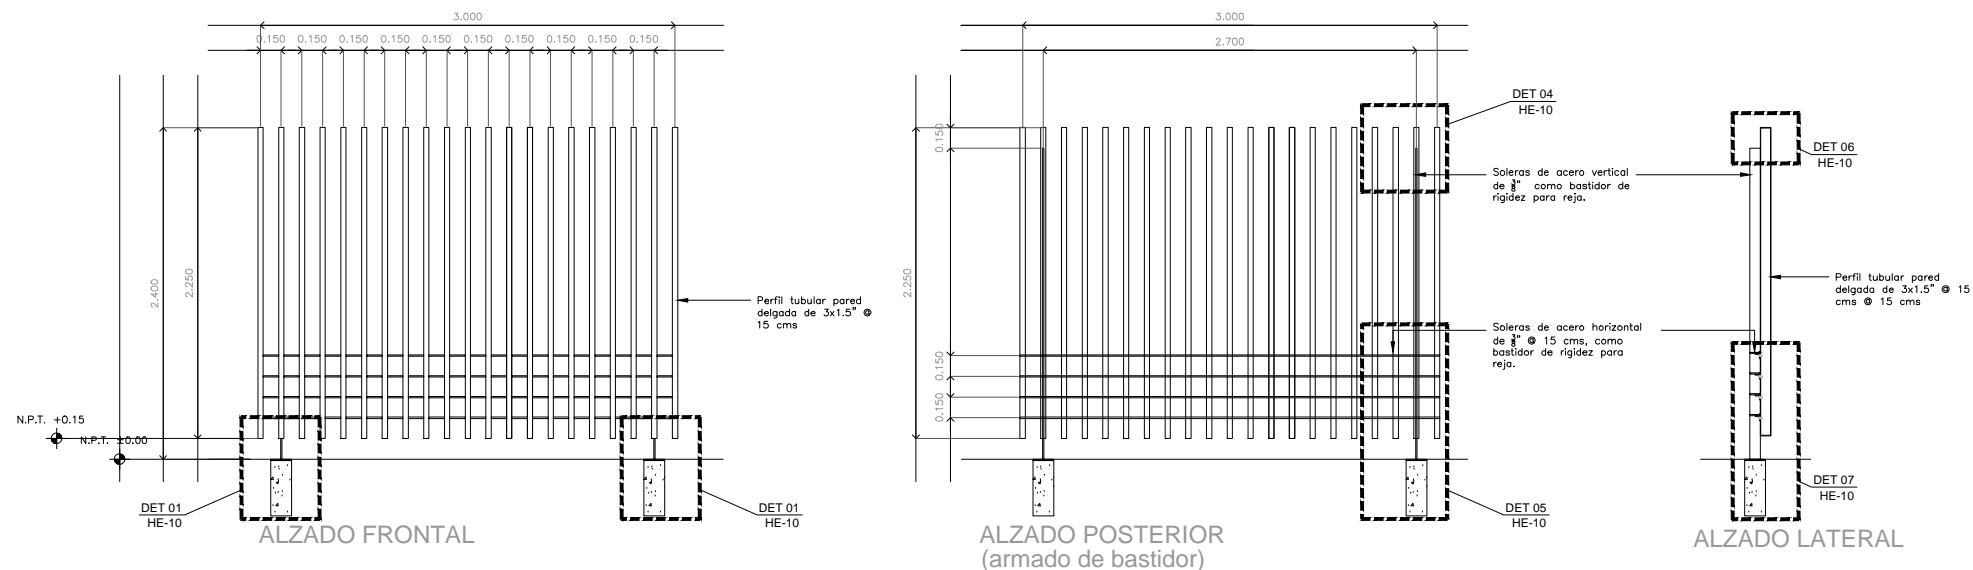


**FIJO TIPO (armado tipo)**  
ESC: 1:25

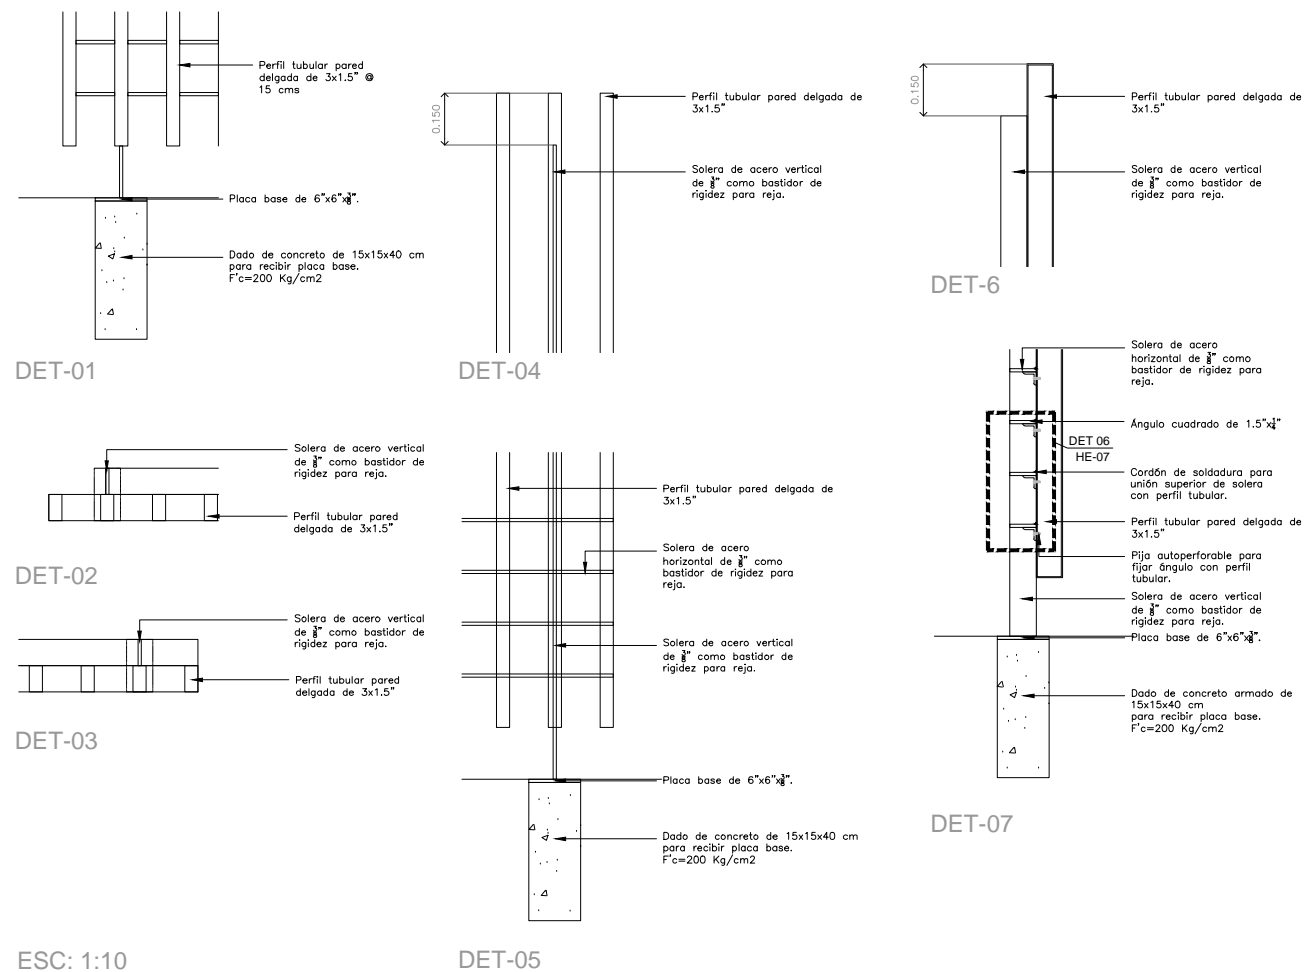

ESC: 1:10

DET-05

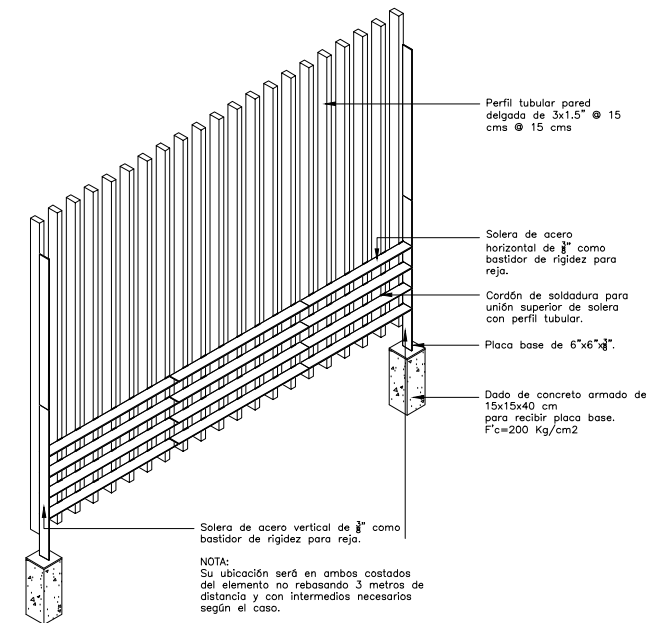

**VISTA TIPO ISOMETRICO**

NOTAS APPLICABLES A TODOS LOS ELEMENTOS DE HERRERÍA:

Acabado final pintura mate color Gris Antracita a tres manos. S.M.A.  
Todas las piezas soldadas en el taller y todas las juntas esmeriladas.