

CENTRO DE SERVICIO INFONAVIT / DEL MÉRIDA
CALLE 39 CON LA EXTENSIÓN DE 32
M-204 SECC. CATASTRAL 13 NUM. 512D MÉRIDA YUCATÁN

PROYECTO EJECUTIVO
INSTALACIÓN SANITARIA




DRENAJE SANITARIO
DISTRIBUCIÓN / PLANTA ESTACIONAMIENTO


NUMERO DEL PLANO: ME-E-PL-HS-002-00
 FECHA: 00-00-00 ACOTACION: MTS 1:25
 UBICACION DEL ARCHIVO:




- NOTAS**
- LA UBICACION DEL COLECTOR MARGINAL SE TENDRA QUE CONFIRMAR DE ACUERDO A LA FACTIBILIDAD.
 - TODAS LAS INSTALACIONES DE DRENAJE DE AGUAS NEGRAS, DEBERAN SOMETERSE A UNA PRUEBA HIDROSTATICA DE 10 m.c.a. (1 kg/cm²) DURANTE UN TIEMPO MINIMO DE 2 HORAS, ADEMÁS DE QUE DICHA PRUEBA SE REALIZARA POR SECCIONES Y ANTES DE TERMINARSE MUROS Y PISOS, PERO ASEGURANDO LA CORRECTA UNIÓN DE TODAS LAS CONEXIONES DE ACUERDO A LA NORMA: NOM-001-CONAGUA-2009.
 - LAS PUNTAS DE LA TUBERÍA INSTALADA DEBERÁN SER TAPADAS PROVISIONALMENTE, PARA EVITAR LA ENTRADA DE BASURA.
 - ANTES DE COLOCAR LOS ELEMENTOS ESTRUCTURALES DE CONCRETO, MUROS, TRABES Y LOSAS, DEBERÁ DE PREVENIRSE LA PREPARACIÓN PARA PASOS DE TUBERÍA DEJANDO UNA CAMISA DE TUBERÍA DE PVC, DE UN DIÁMETRO MAYOR AL DIÁMETRO DEL PROYECTO, DEBIÉNDOSE RESPETAR DIÁMETROS, POSICIÓN EN PLANTA Y ELEVACIÓN.
 - CUALQUIER INTERFERENCIA QUE SE TENGA CON LA INSTALACIÓN PROYECTADA, CON LAS OTRAS INSTALACIONES DEBERÁ DE RESOLVERSE CON LA COORDINACIÓN Y APROBACIÓN DE LA SUPERVISIÓN PARA SU CORRECTA Y ADECUADA COLOCACIÓN POR PARTE DEL CONTRATISTA.
- SIMBOLÓGIA**
- | | | | | | | | | | | | | | |
|------------|------------|-----------------|------------|----------------------|--------------------------|------------|------------------------|----------------|------------------|-----------|-------------------|-----------------|------------------|
| ○ CODO 90° | ○ CODO 45° | ○ YEE REDUCCIÓN | ○ COLADERA | ○ DIRECCIÓN DE FLUJO | ○ TUBERÍA DE VENTILACIÓN | ○ REGISTRO | ○ CODO 90° SALIDA LAT. | ○ YEE SENCILLA | ○ TAPON REGISTRO | ○ TUBERÍA | ○ LÍNEA DE CENTRO | ○ TAPA REGISTRO | ○ POZO DE VISITA |
|------------|------------|-----------------|------------|----------------------|--------------------------|------------|------------------------|----------------|------------------|-----------|-------------------|-----------------|------------------|
- NOMENCLATURA**
- B.A.N. - BAJANTE DE AGUAS NEGRAS
 T.R. - TAPON REGISTRO
 Ø - DIÁMETRO
 ○ - SUBE TUBERÍA DE VENTILACION
 T.V.A. - TUBERÍA DE VENTILACION A AZOTEA
- XXX-XX-XXX - DIÁMETRO DE EN MILIMETROS.
 - PENDIENTE EN MILESIMAS.
 - LONGITUD EN METROS.
 XXXXX - DIÁMETRO DE EN MILIMETROS.
 - LONGITUD EN METROS.
- EQUIVALENCIAS (PENDIENTES)**
- | | |
|----|--------|
| 5 | - 0.5% |
| 10 | - 1.0% |
| 20 | - 2.0% |

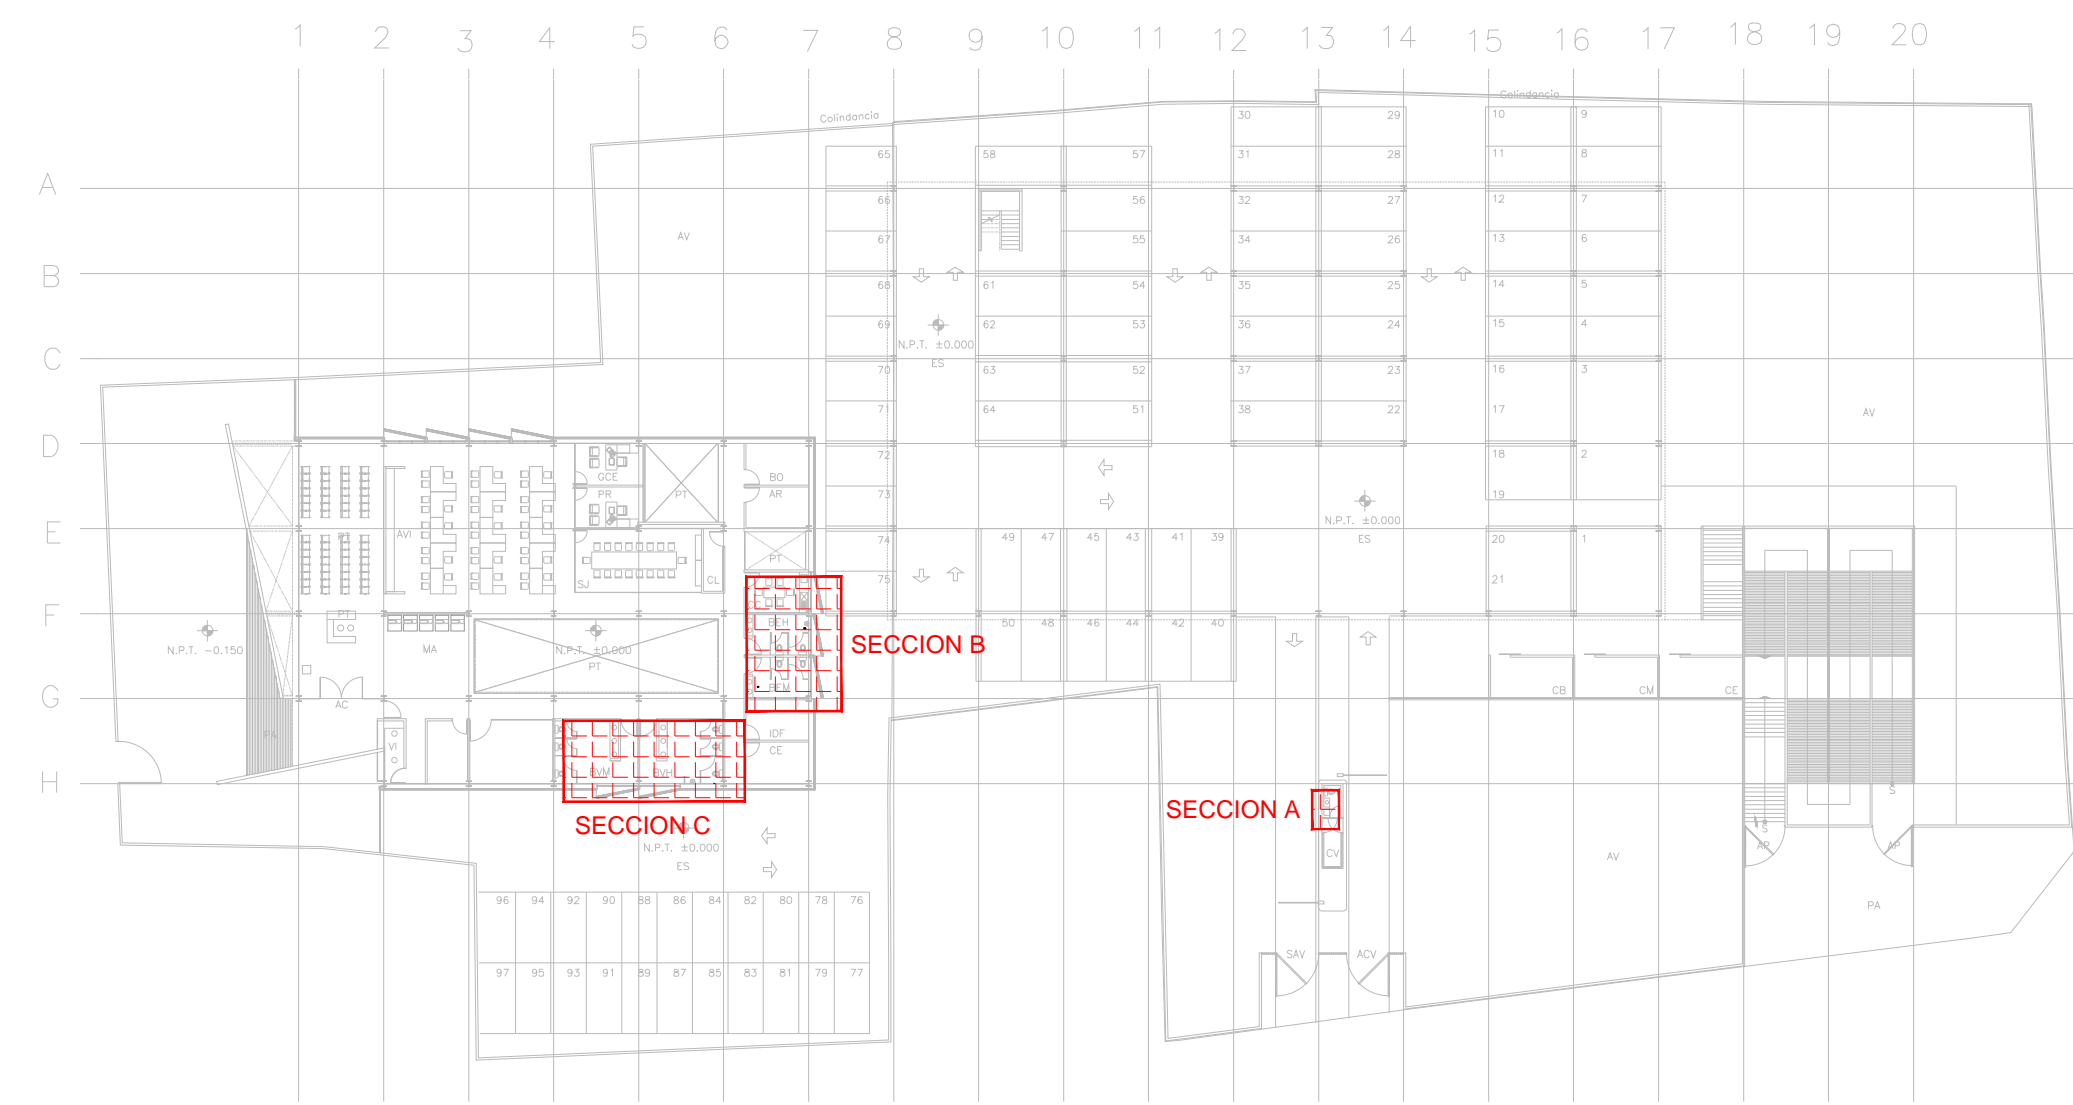


CROQUIS DE UBICACIÓN
 ESTACIONAMIENTO NIVEL ±0.00
 ESC: S/E

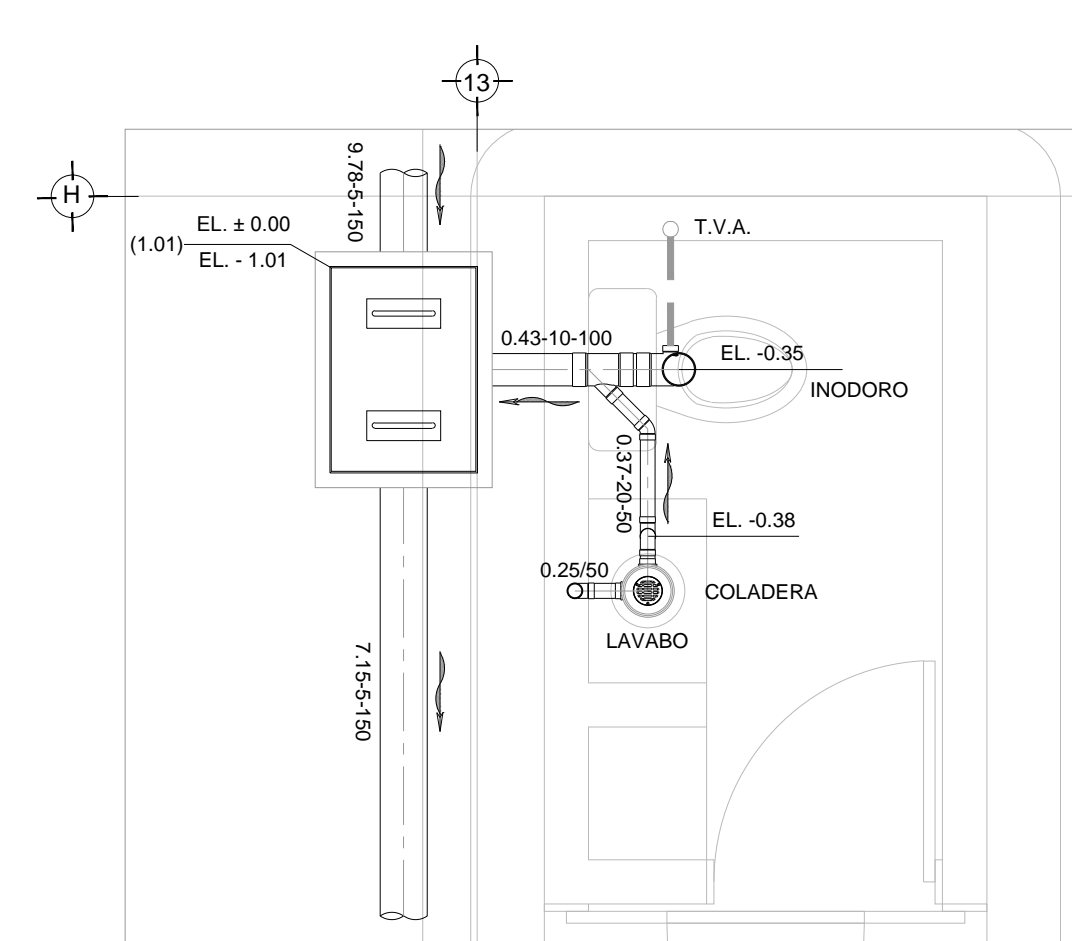

ESTACIONAMIENTO -
 DRENAJE SANITARIO SECCION A NIVEL ± 0.00
 ESC: 1/25

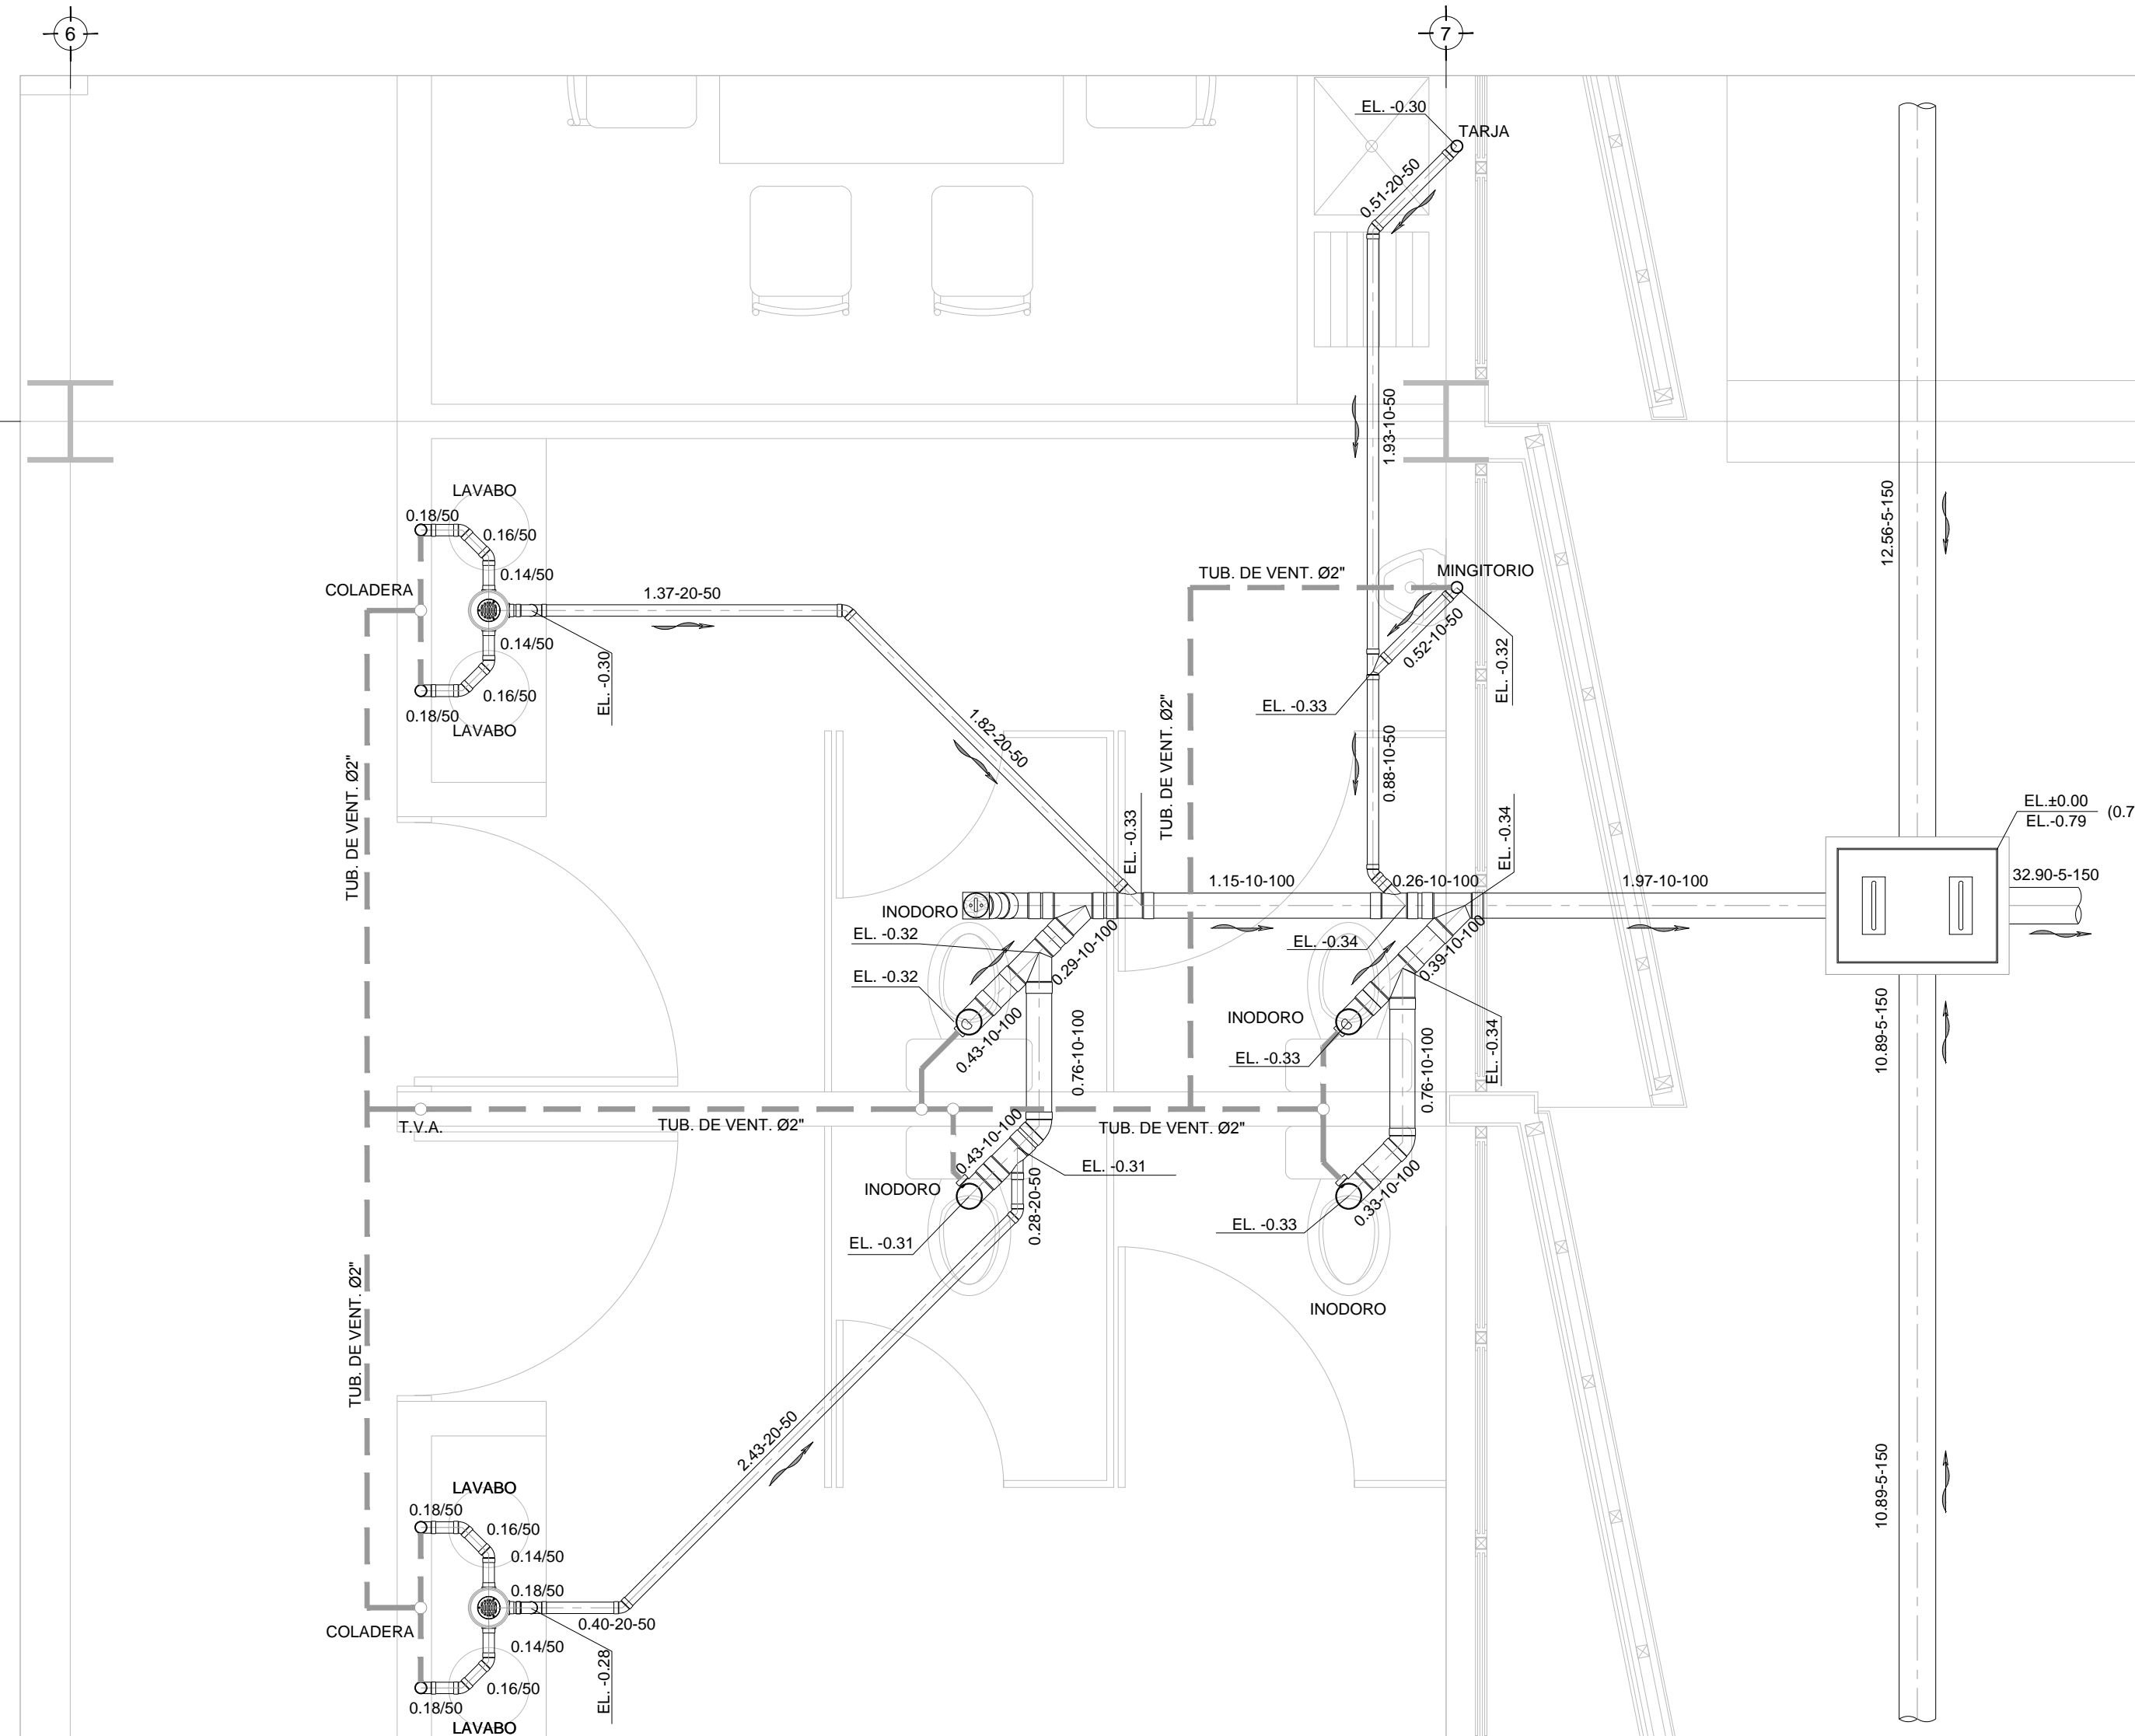

ESTACIONAMIENTO - DISTRIBUCIÓN -
 DRENAJE SANITARIO SECCION B NIVEL ± 0.00
 ESC: 1/25

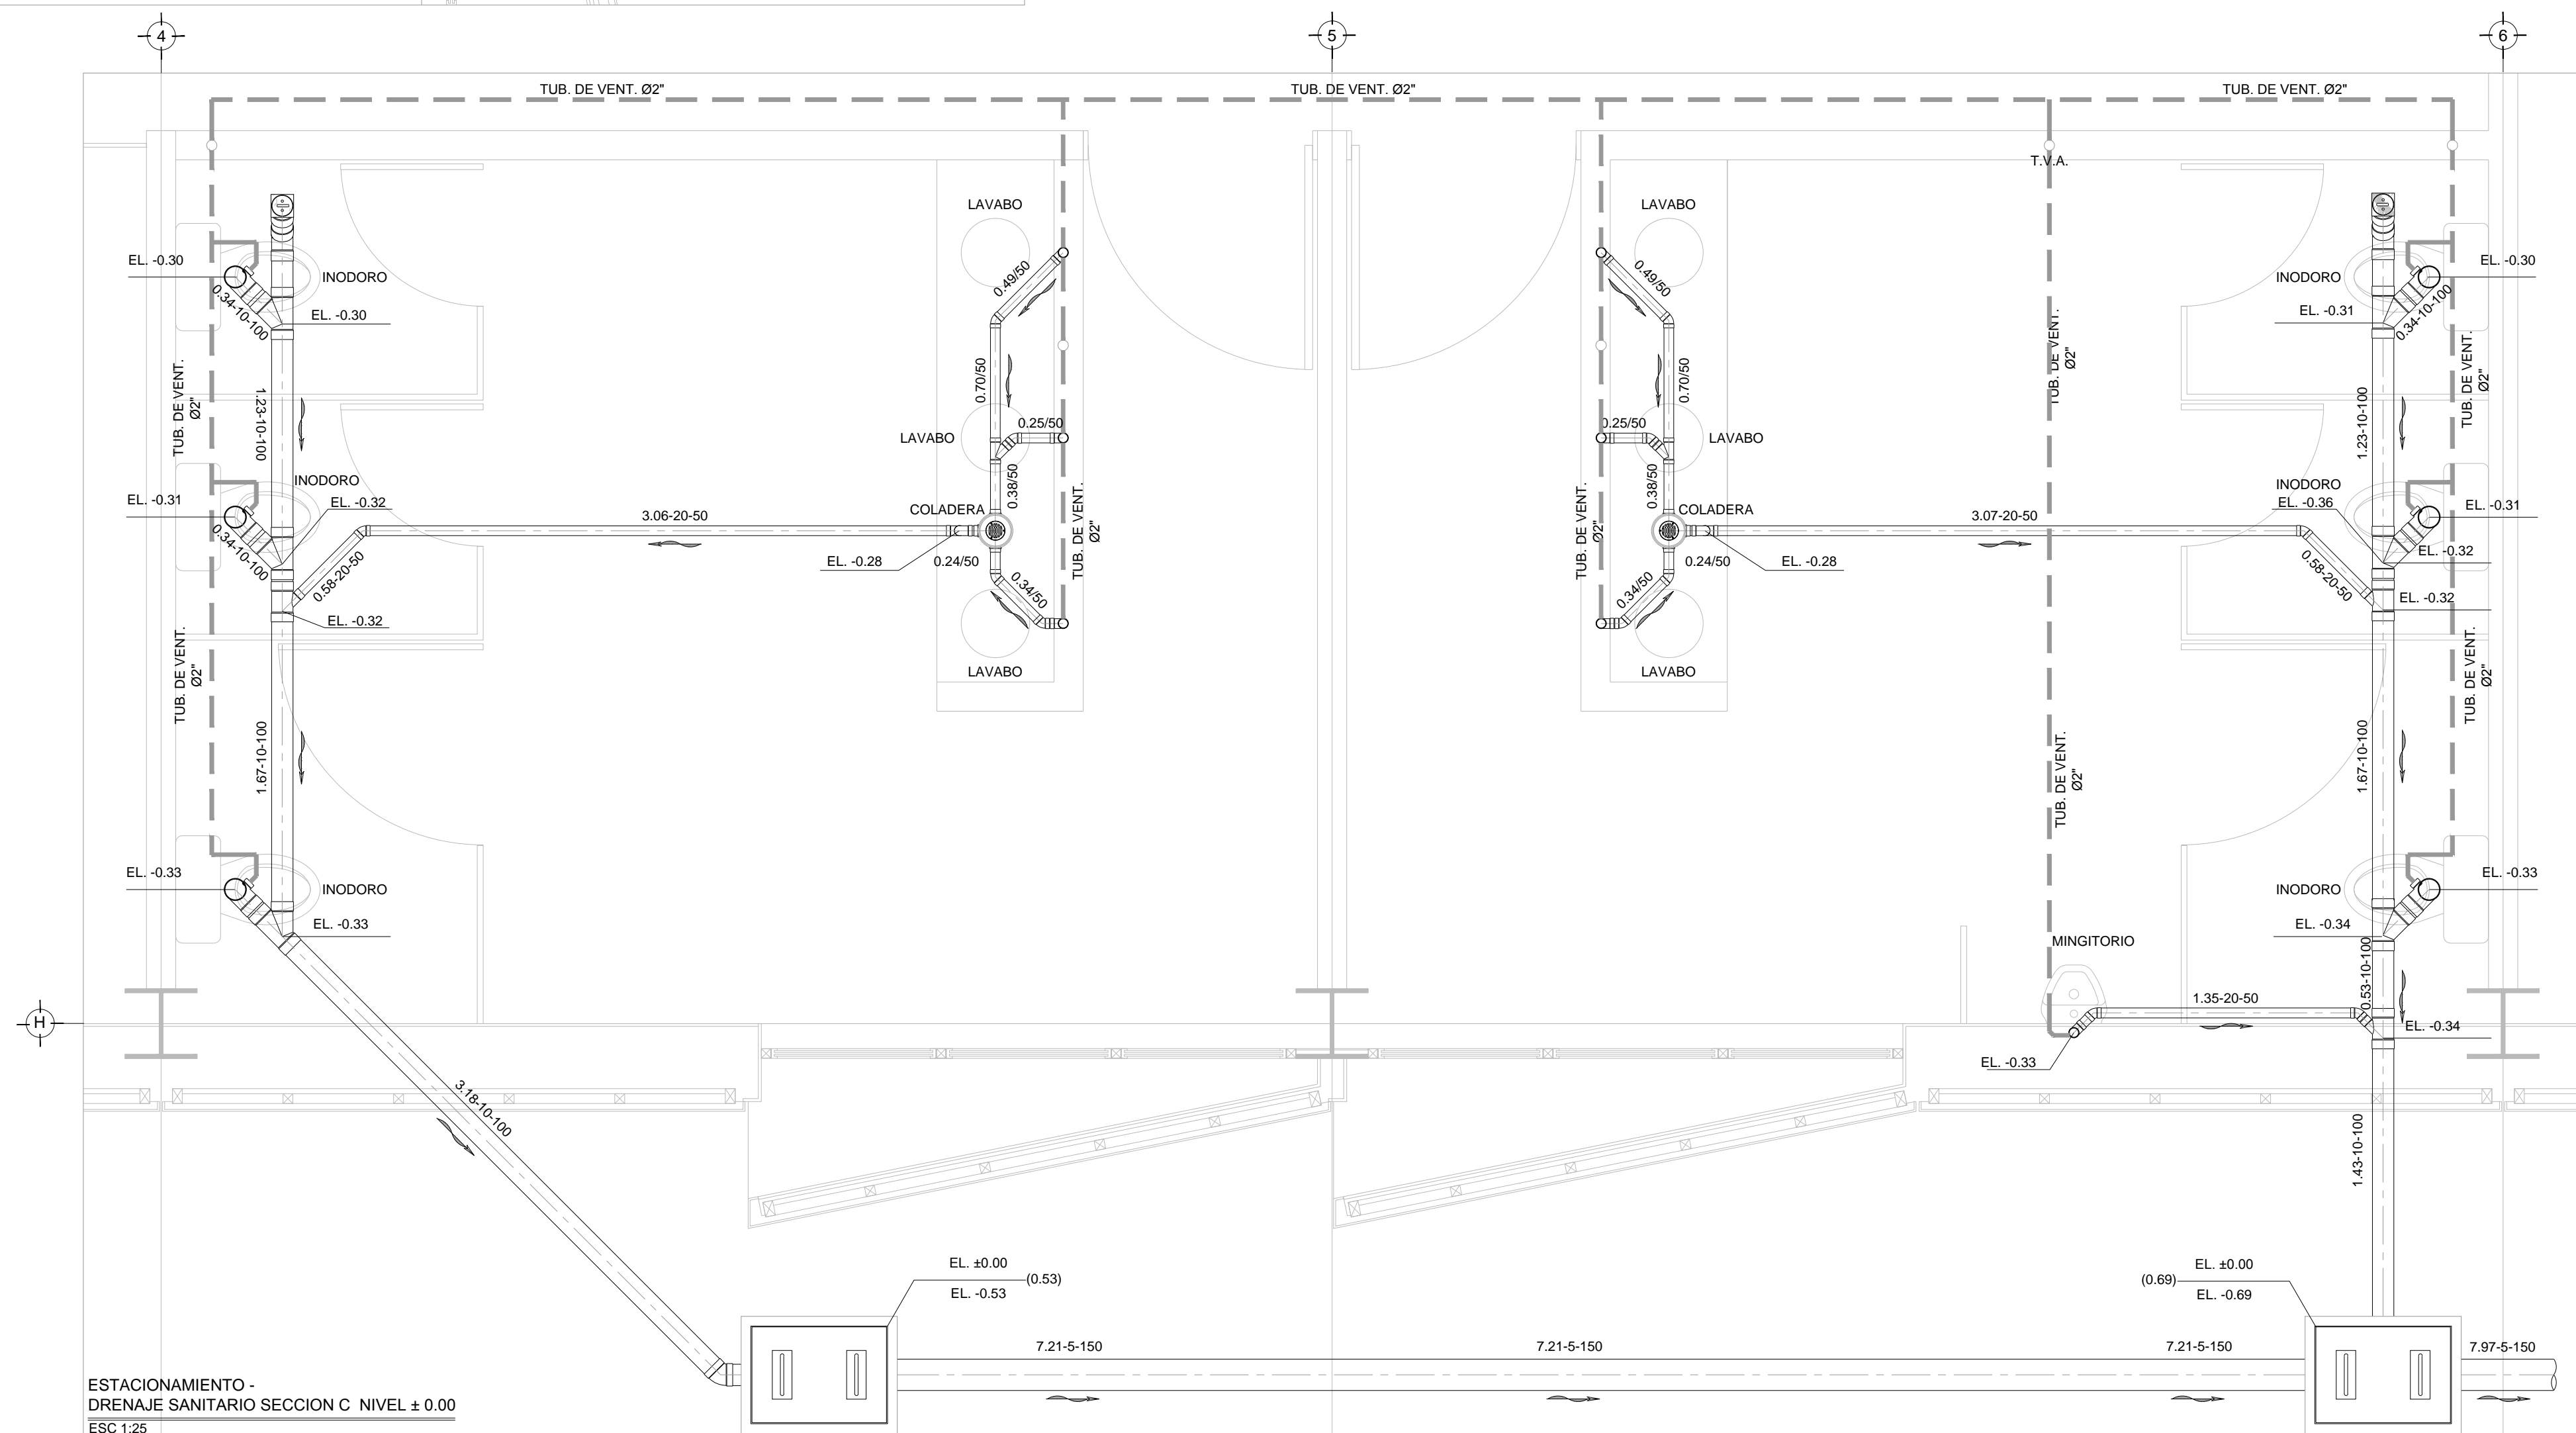

ESTACIONAMIENTO -
 DRENAJE SANITARIO SECCION C NIVEL ± 0.00
 ESC: 1/25

USO ESPECIFICO DEL PREDIO:
TIPO DE TRAMITE:

DATOS DEL PROPIETARIO		DATOS DEL PREDIO		USO
NOMBRE: No.:		CLAVE CATASTRAL:		HABITACIONAL <input type="checkbox"/>
CALLE: No.:		AREA: M2.		UNIFAMILIAR <input type="checkbox"/>
COLONIA: No.:		MEDIDA DEL FRENTE: FONDO: m		PLURIFAMILIAR (CONDOMINIO) <input type="checkbox"/>
DELEGACION: No.:		DIRECCION: No OFICIAL: No.:		COMERCIAL <input type="checkbox"/>
TELEFONO: No.:		CALLE: No.:		SERVICIOS <input type="checkbox"/>
FIRMA: No.:		ENTRE LA CALLE: No.:		INDUSTRIAL <input type="checkbox"/>
DIRECCION: No.:		Y LA CALLE: No.:		
DELEGACION: No.:		COLONIA: No.:		
TELEFONO: No.:		DELEGACION: No.:		
FIRMA: No.:		DICTAMEN DE USO DE SUELO		
		No. DE FOLIO: No.:		
		FECHA: No.:		
		NORMATIVIDAD		
		CONCEPTO		
		ALTURA MAXIMA PERMITIDA		
		COEFICIENTE DE OCUPACION DEL SUELO		
		COEFICIENTE DE UTILIZACION DEL SUELO		
		COEFICIENTE DE ABSORCION DEL SUELO		
		PORCENTAJE DEL AREA LIBRE		
		RESTRICCION AL FRENTE		
		CAJONES DE ESTACIONAMIENTO		
		RESTRICCIONES DIC. USO DE SUELO		

RIVERO BORRELL - GUTIERREZ
ARQUITECTOS ingenor

SELO

DATOS DE LA CONSTRUCCION	
CONCEPTO	A. CONSTRUCCION OBRAS NUEVAS REGULARIZACION LICENCIA ANTERIOR
SOTANO	No. LIC. FECHA. METROS
PLANTA BAJA	
1er NIVEL	
MEZZANINE	
2do. NIVEL	
3er NIVEL	
VOLADOS	
ESTACIONAMIENTO	
OTROS	
TOTAL DE M ²	
BARDEO ML	
ALINEAMIENTO ML	
DEMOLICION	
ESCALA:	1:25
COTAS:	METROS
CLAVE:	HS-02
Este plano sustituye a los anteriores.	
REVISIÓN - 00	2 marzo 2018