



- 1 CHAROLA TIPO MALLA
- 2 VARILLA ROSCADA
- 3 TUBO CONDUIT PARED DELGADA
- 4 SOPORTE UNIVERSAL MULTIUSOS
- 5 PERNO ROSCADO DE ALTA VELOCIDAD PARA CONCRETO
- 6 TAQUETE NYLON Y ANCLA ARPON



A MONTAJE DE TUBERIAS EN CHAROLA
ESC: S/E

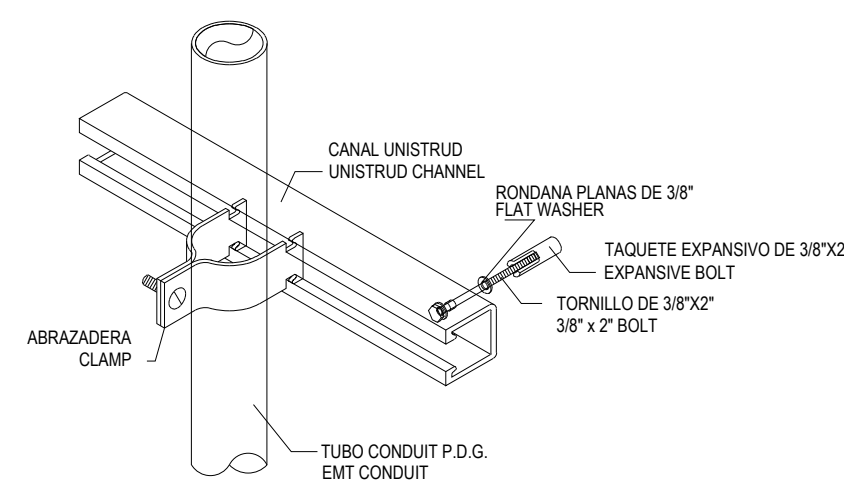

B SOPORTE VERTICAL DE TUBERIA
ESC: S/E

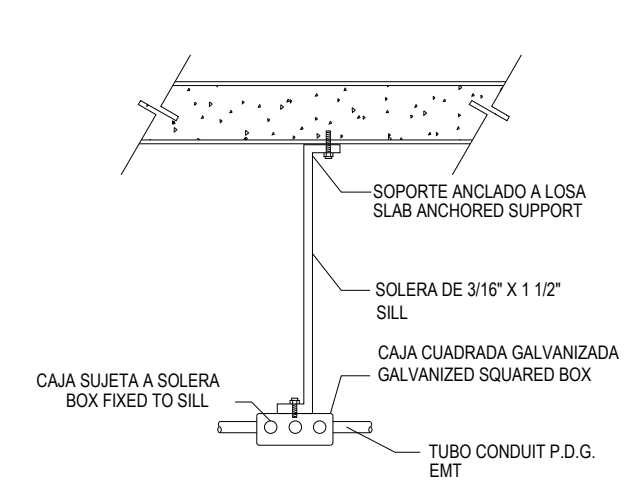


C SOPORTE DE CAJA PARA CONEXIONES
ESC: S/E

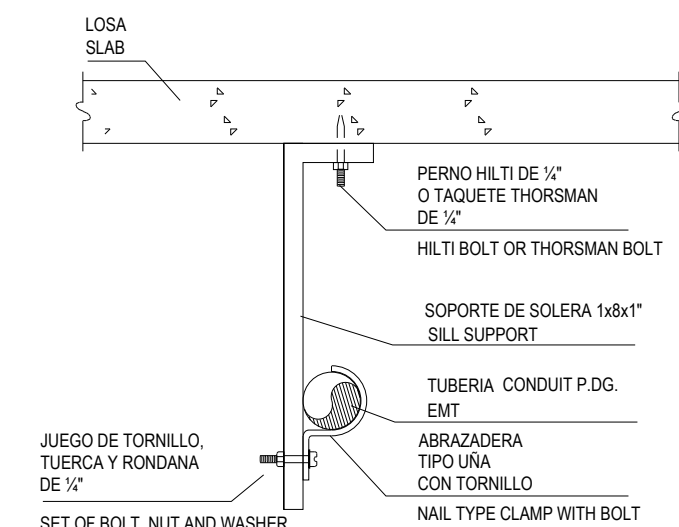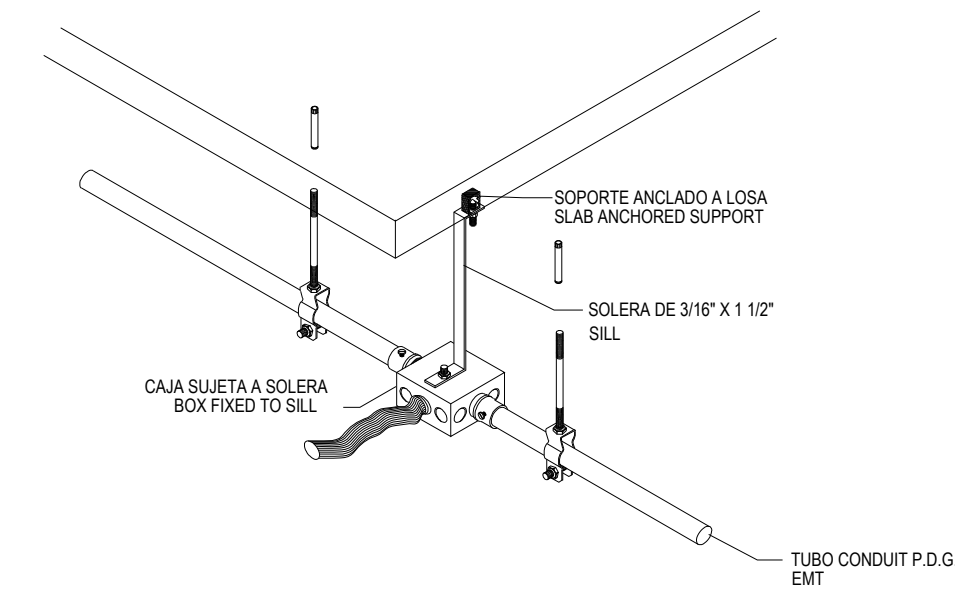


D SOPORTE LATERAL DE TUBERIA
ESC: S/E


E SOPORTERIA TUBERIA GENERAL
ESC: S/E

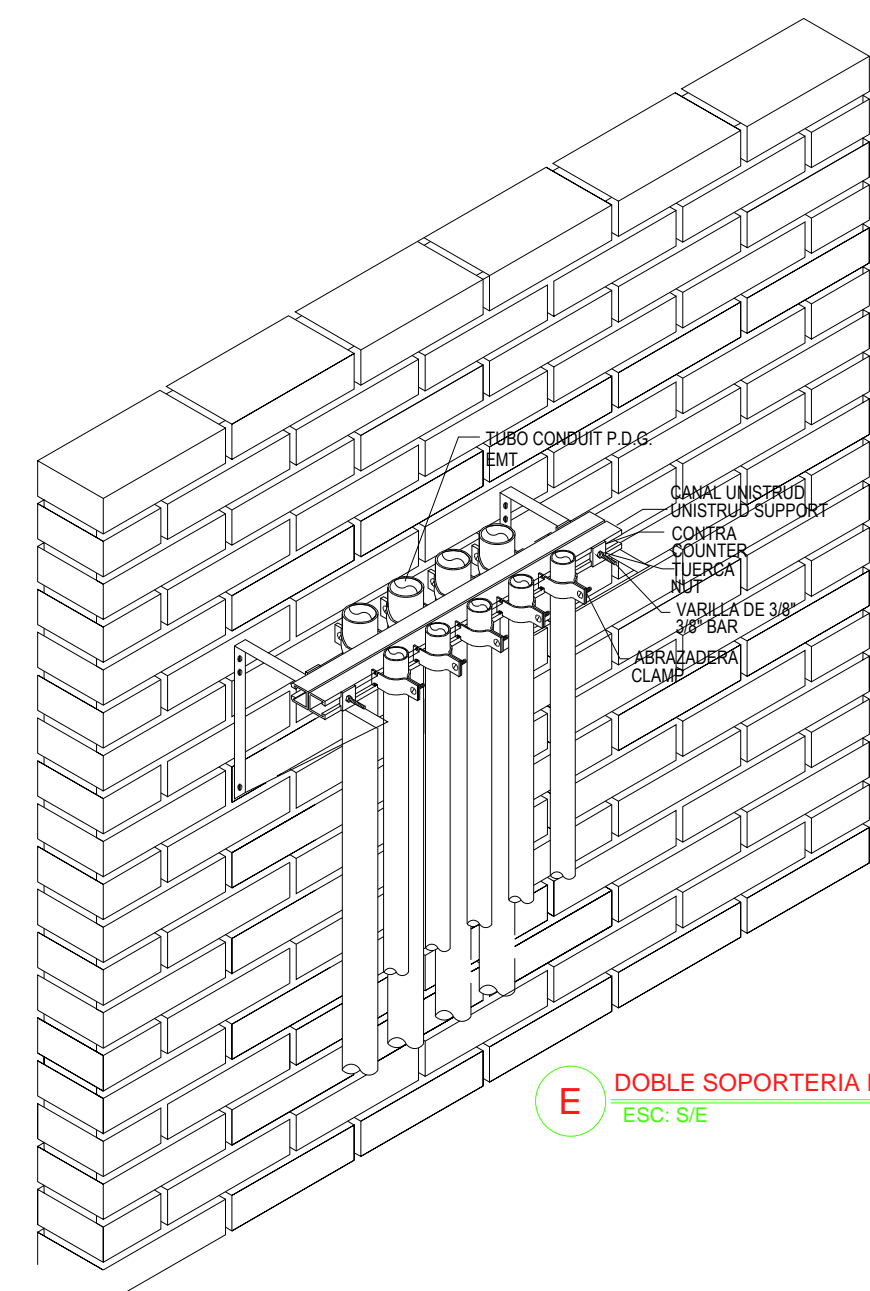


E DOBLE SOPORTERIA DE TUBERIA EN UNICANAL
ESC: S/E

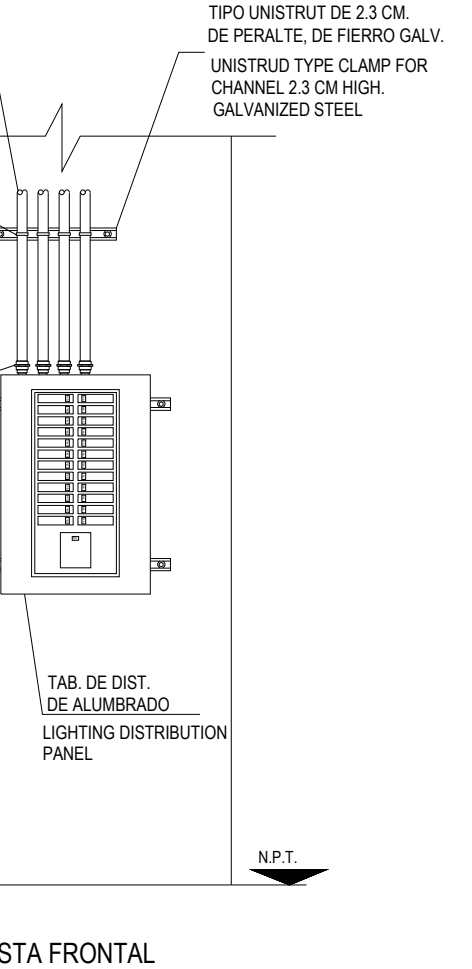


F INSTALACION DE TABLERO DE ALUMBRADO
ESC: S/E

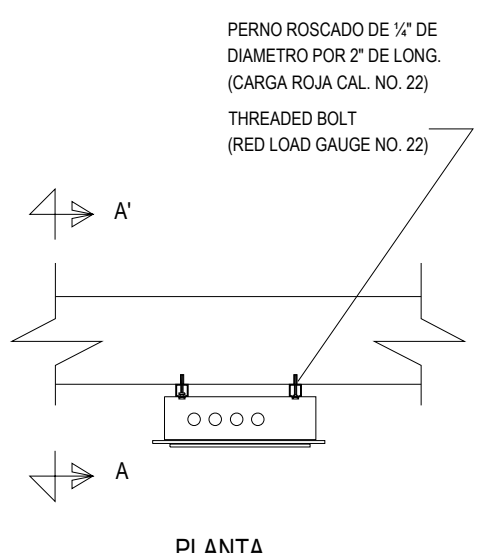


G SOPORTE DE INTERRUPTOR
ESC: S/E

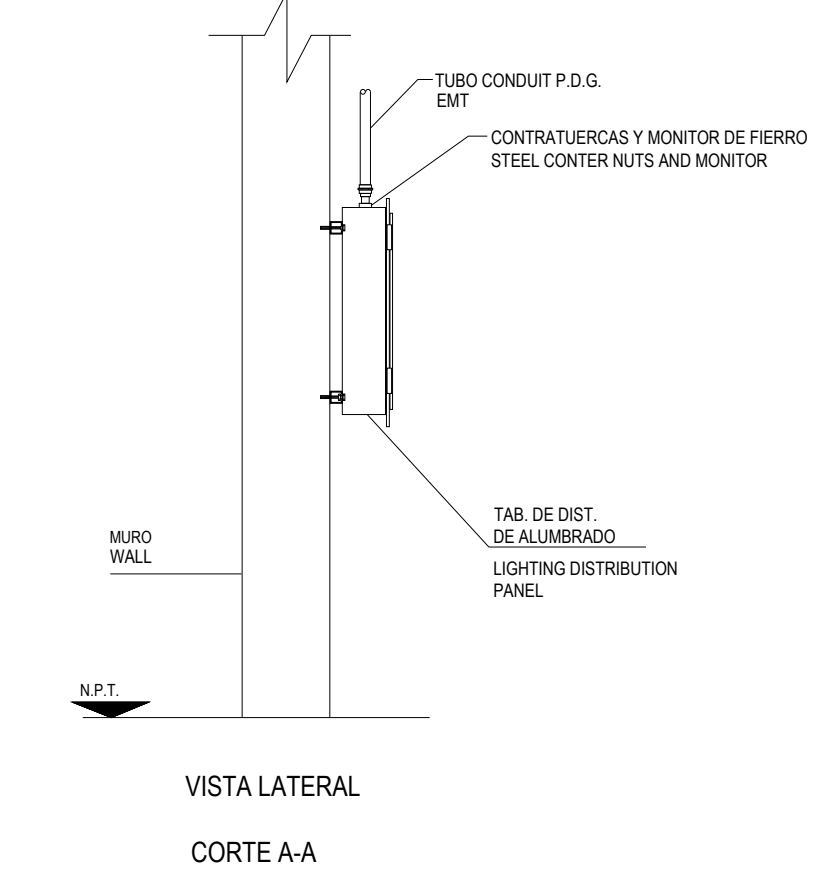

H SALIDA EN MURO FALSO
ESC: S/E

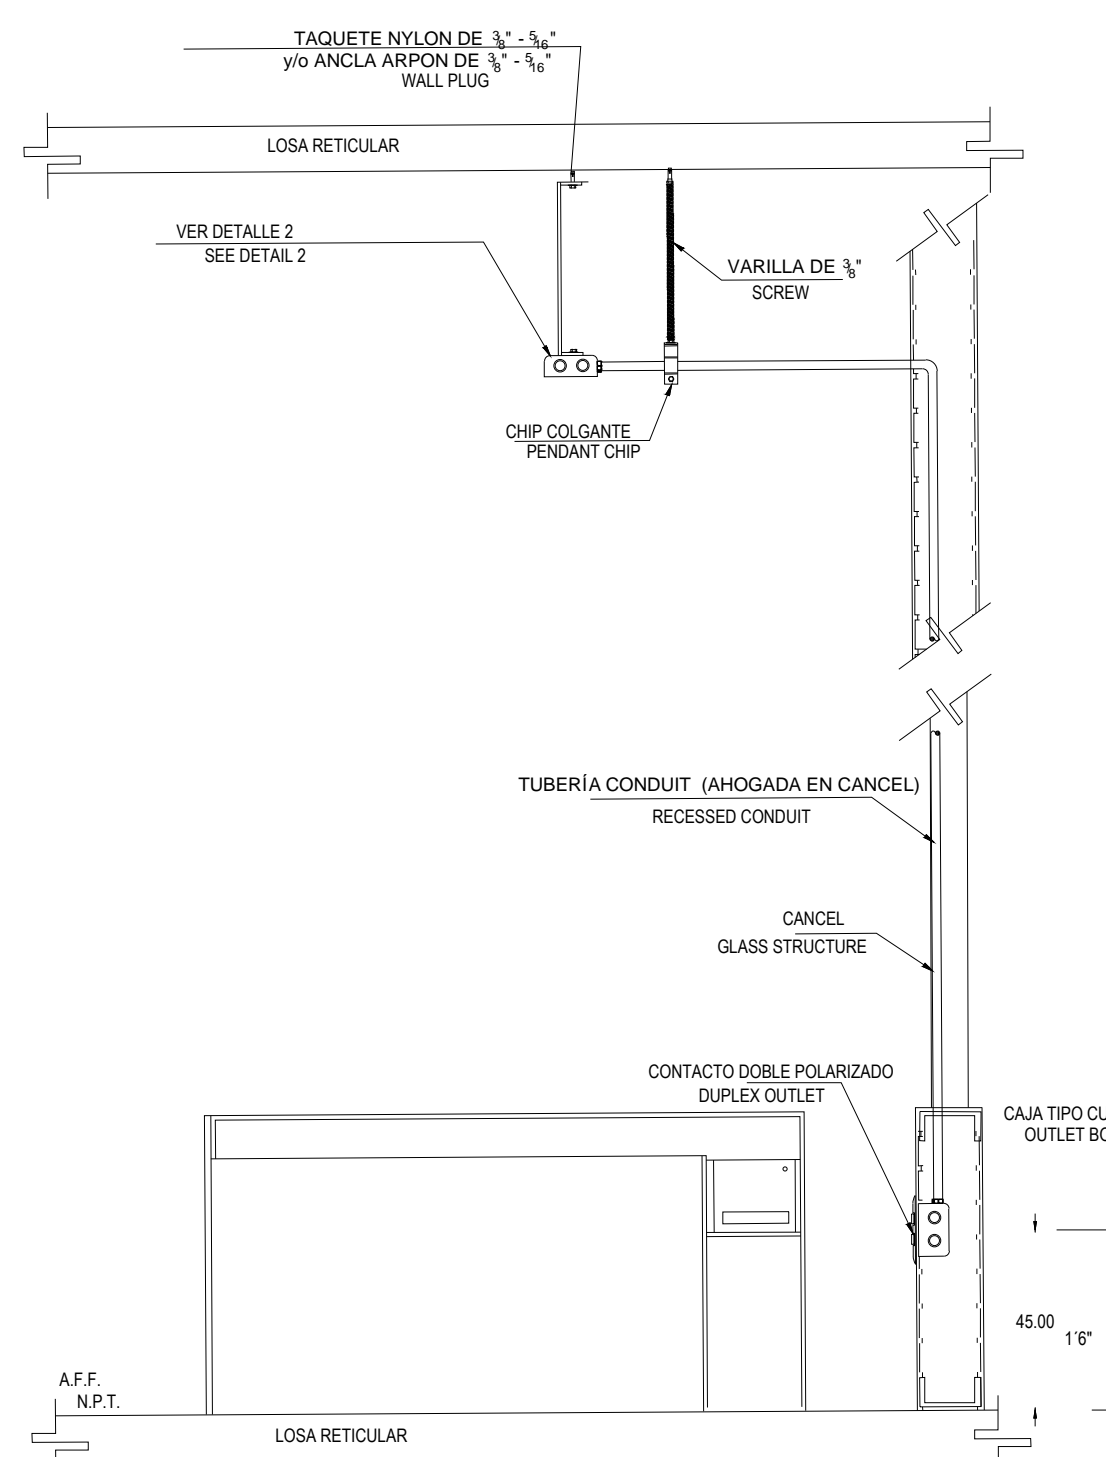


I CANALIZACION POR LOSA INFERIOR
ESC: S/E

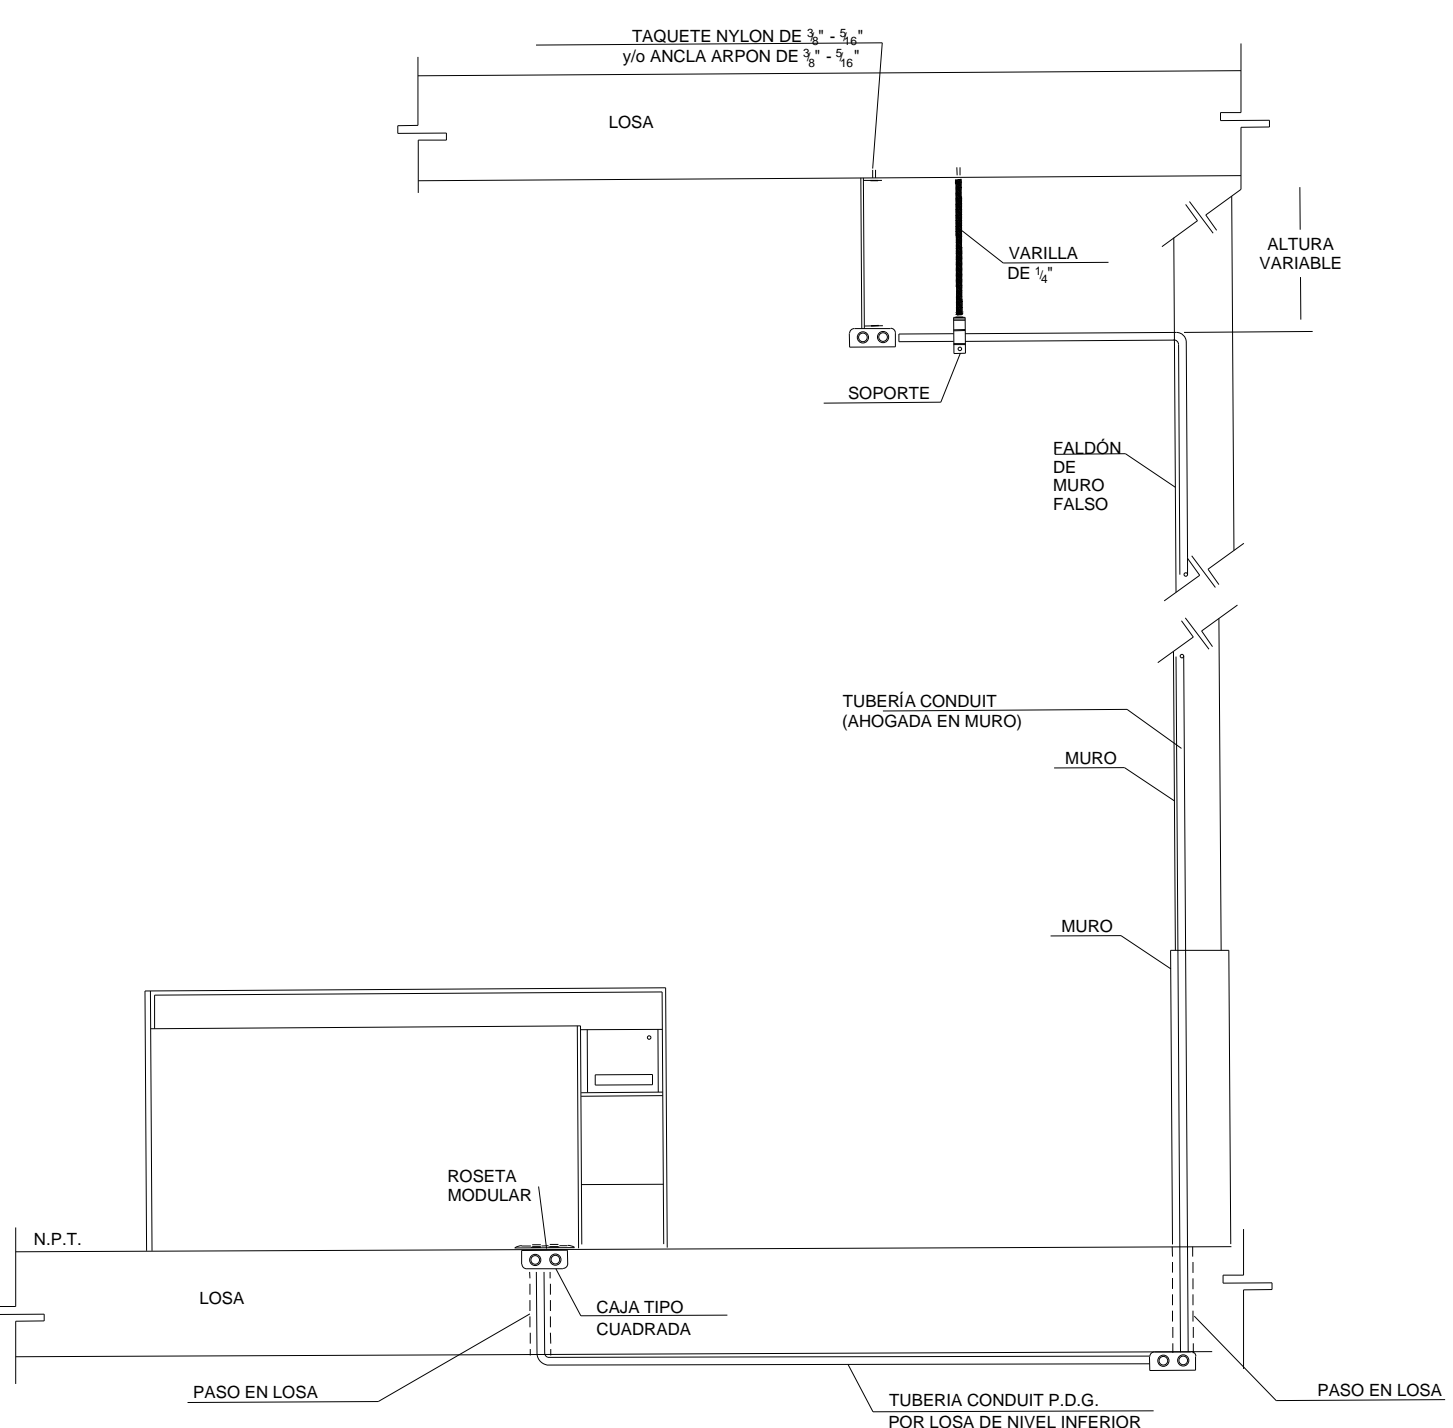

CENTRO DE SERVICIO INFONAVIT / DEL MÉRIDA

CALLE 39 CON LA EXTENSIÓN DE 32 M-204 SECC. CATASTRAL 13 NUM. 512D MÉRIDA YUCATÁN

PROYECTO EJECUTIVO INSTALACIÓN ELÉCTRICA

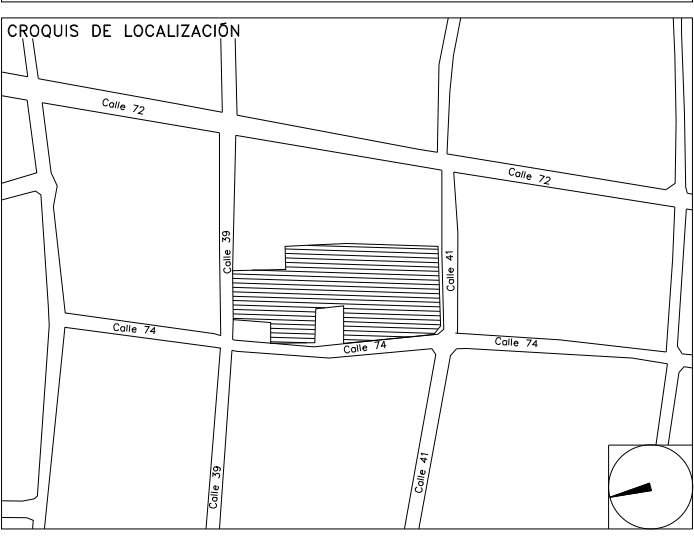

DETALLES GENERALES

NUMERO DEL PLANO: ME-E-PL-IE-28-00	ORTE:
FECHA: 00-00-00	ACOTACION: MTS
UBICACION DEL ARCHIVO:	ESCALA: S/E



USO ESPECIFICO DEL PREDIO:
TIPO DE TRAMITE:

DATOS DEL PROPIETARIO		DATOS DEL PREDIO		USO
NOMBRE:	No.:	CLAVE CATASTRAL:	AREA M2:	HABITACIONAL <input type="checkbox"/>
CALLE:		CONDOMINIO:	LOTES:	UNIFAMILIAR <input type="checkbox"/>
DELEGACION:		MEDIDA DEL FRENTE:	FONDO: m	PLURIFAMILIAR (COMERCIO) <input type="checkbox"/>
TELEFONO:		DIRECCION:	No OFICIAL:	COMERCIAL <input type="checkbox"/>
FIRMA:		CALLE:		SERVICIOS <input type="checkbox"/>
DATOS DEL D.R.O		ENTRE LA CALLE:		INDUSTRIAL <input type="checkbox"/>
NOMBRE: XX		Y LA CALLE:		
CEDULA PROFESIONAL: XX		DELEGACION:		
DIRECCION: XX		DICTAMEN DE USO DE SUELO		
DELEGACION: XX		No. DE FOLIO:		
TELEFONO: XX		FECHA:		
FIRMA:		NORMATIVIDAD		
CORRESPBLE. INGENIERIAS		CONCEPTO	NORMA	PROYECTO
NOMBRE: XX		ALTIMA MAXIMA PERMITIDA		
CEDULA PROFESIONAL: XX		COEFICIENTE DE OCUPACION DEL SUELO		
DIRECCION: XX		COEFICIENTE DE UTILIZACION DEL SUELO		
DELEGACION: XX		COEFICIENTE DE ABSORCIÓN DEL SUELO		
TELEFONO: XX		PORCENTAJE DEL AREA LIBRE		
FIRMA:		RESTRICCION AL FRENTE		
DATOS DEL D.R.O		CAJONES DE ESTACIONAMIENTO		
NOMBRE: ..		RESTRICCIONES DIC. USO DE SUELO		
CEDULA PROFESIONAL: ..				
DIRECCION: ..	COL.			
DELEGACION: ..				
TELEFONO: ..				
FIRMA:				

RIVERO BORRELL - GUTIERREZ ingenor ARQUITECTOS

DATOS DE LA CONSTRUCCION

CONCEPTO	A. CONSTRUCCION		LICENCIA ANTERIOR	
	NO. LIC.	FECHA	NO. LIC.	METROS
SOTANO				
PLANTA BAJA				
1er NIVEL				
MEZZANINE				
2do. NIVEL				
3er NIVEL				
VOLADOS				
ESTACIONAMIENTO				
OTROS				
TOTAL DE M ²				
BARRIDO MI				
ALINEAMIENTO ML				
DEMOLICION				

SELO

ESCALA: S/E	SELO
COTAS: METROS	
CLAVE: IE-28	

Este plano sustituye a los anteriores
REVISIÓN - 00 2 marzo 2018

PLANO APTO PARA CONSTRUCCION