


NOTAS GENERALES

PROYECTO EJECUTIVO

BOLETINES

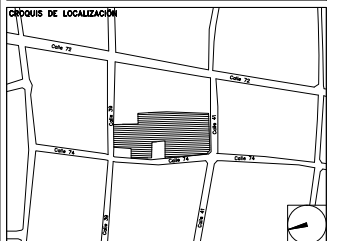

NÚMERO DEL PLANO:
 UBICACIÓN DEL ARCHIVO:
 NORTE:



BOLETÍN ARQUITECTÓNICO

DATOS DEL PROPIETARIO		DATOS GENERALES	
NOMBRE: No.:		DATOS DEL PREDIO	
CALLE:		CLAVE CATASTRAL:	
DELEGACIÓN:		ÁREA:	M2.
TELÉFONO:		LOTE:	FONDO: m
FIRMA:		MEDIDA DEL FRENTE:	No OFICIAL:
DATOS DEL D.R.O		DIRECCIÓN:	PLURIFAMILIAR (CONDOMINIO) <input type="checkbox"/>
NOMBRE:		ENTRE LA CALLE Y LA CALLE:	COMERCIAL <input type="checkbox"/>
CÉDULA PROFESIONAL:		COLONIA:	SERVICIOS <input type="checkbox"/>
DIRECCIÓN:		DICTAMEN DE USO DE SUELO	INDUSTRIAL <input type="checkbox"/>
DELEGACIÓN:		No. DE FOLIO:	FECHA:
TELÉFONO:		NORMATIVIDAD	
FIRMA:		CONCEPTO	NORMA
CORRESPBLE. INGENIERIAS		ALTURA MÁXIMA PERMITIDA	PROYECTO
NOMBRE:		COEFICIENTE DE OCUPACIÓN DEL SUELO	DEF.
CÉDULA PROFESIONAL:		COEFICIENTE DE UTILIZACIÓN DEL SUELO	
DIRECCIÓN:		COEFICIENTE DE ABSORCIÓN DEL SUELO	
DELEGACIÓN:		PORCENTAJE DEL ÁREA LIBRE	
TELÉFONO:		RESTRICCIÓN AL FRENTE	
FIRMA:		CAJONES DE ESTACIONAMIENTO	
		RESTRICCIONES DIC. USO DE SUELO	

RIVERO BORRELL - GUTIERREZ ARQUITECTOS


FECHA: 2018_04_05

NOTA:
Se anexa Boletín como información complementaria a Proyecto Ejecutivo
Se muestran detalles de ubicación de Topes para puertas de intercomunicación y corredizas.

ESCALA: VARIAS


COTAS: METROS

CLAVE: BA-26

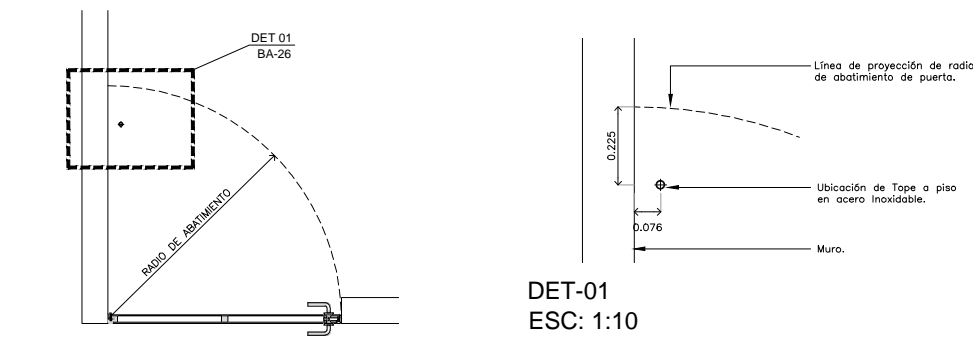


DET-01
ESC: 1:10

PLANTA
PUERTA TIPO INTERCOMUNICACIÓN
ESC: 1:20
(madera / herrería)

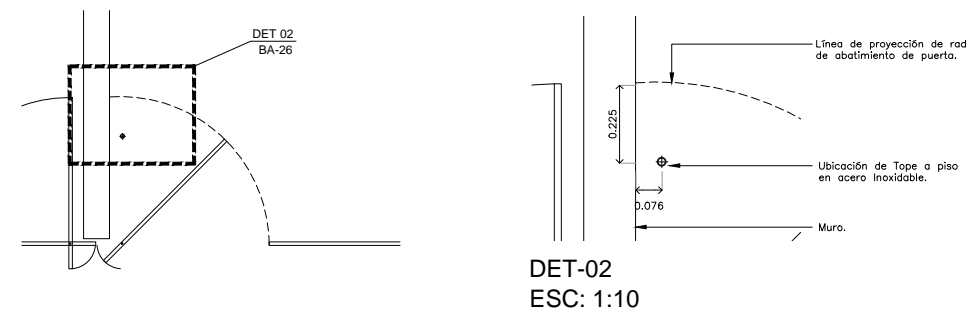


DET-02
ESC: 1:10

PLANTA
PUERTA TIPO INTERCOMUNICACIÓN
ESC: 1:20
(cristal templado)

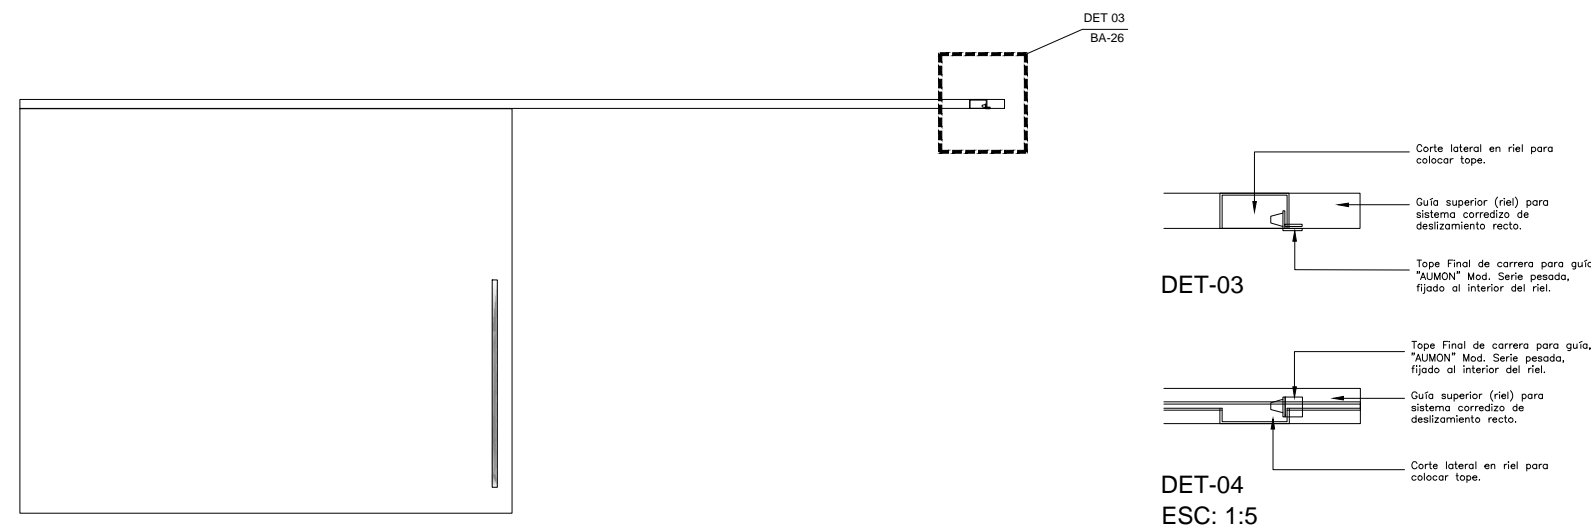

DET-03

DET-04
ESC: 1:5

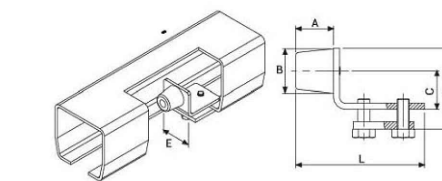

DET-03
VISTA ISOMÉTRICO

HERRAJES PARA PUERTAS INTERCOMUNICACION		
CLAVE	TIPO DE TOPE	REFERENCIA
CA	PARA PUERTA DE CANCELERIA (CRISTAL TEMPLADO)	
P-01	PARA PUERTA DE MADERA INTERCOMUNICACIÓN Y BAÑOS: Tope a piso en acero inoxidable "KUMA" Mod. DS-030.	
P-02		
P-03		
P-04		
P-05		
P-06		
P-07		
P-08		
P-09	PARA CORREDIZA: Tope Final de carrera para guía, "AUMON" Mod. Serie pesada.	

ALZADO

PLANTA
PUERTA TIPO CORREDIZA
ESC: 1:20
(madera / herrería)