
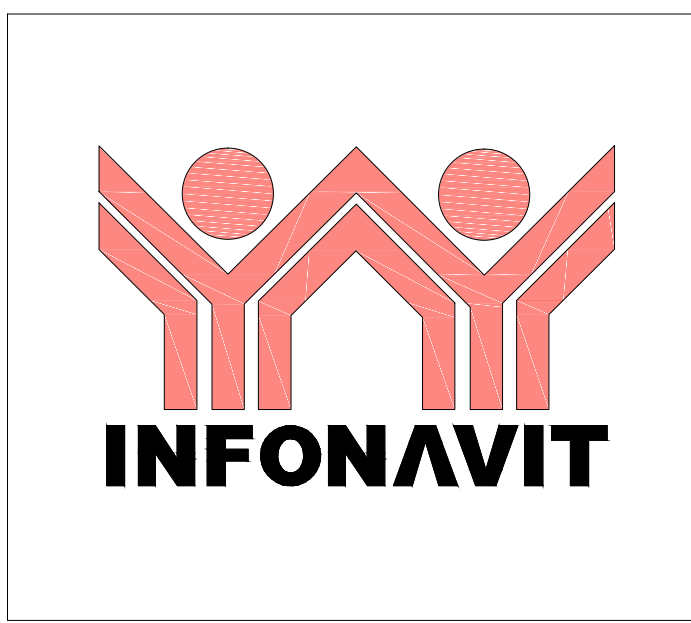
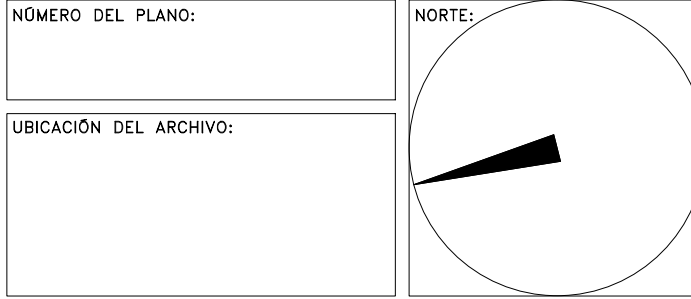


NOTAS GENERALES

PROYECTO EJECUTIVO

PLANOS:
BOLETINES



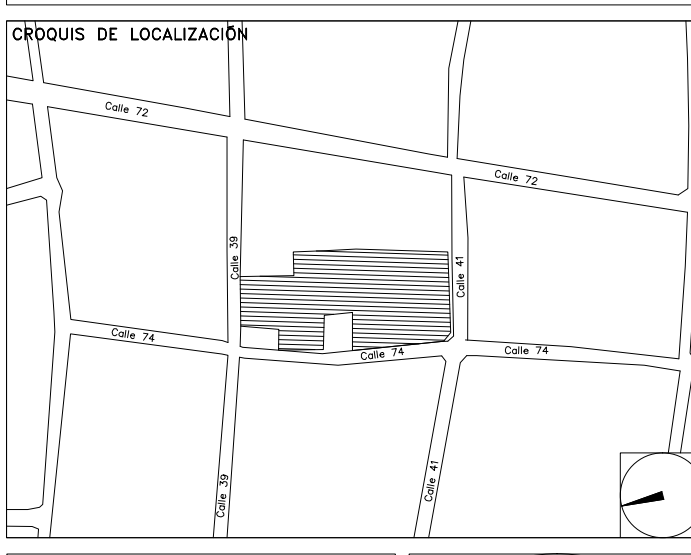


BOLETÍN ARQUITECTÓNICO

DATOS DEL PROPIETARIO		DATOS DEL PREDIO		USO
NOMBRE:	No.:	CLAVE CATASTRAL:		HABITACIONAL <input type="checkbox"/>
CALLE:		ÁREA:	M2.	UNIFAMILIAR <input type="checkbox"/>
DELEGACIÓN:		LOTE:		PLURIFAMILIAR (CONDOMINIO) <input type="checkbox"/>
TELÉFONO:		MEDIDA DEL FRENTE:	FONDO: m	COMERCIAL <input type="checkbox"/>
FIRMA:		DIRECCIÓN:		SERVICIOS <input type="checkbox"/>
DATOS DEL D.R.O		CALLE:	No OFICIAL:	INDUSTRIAL <input type="checkbox"/>
NOMBRE:		ENTRE LA CALLE:		
CÉDULA PROFESIONAL:		Y LA CALLE:		
DIRECCIÓN:		COLONIA:		
DELEGACIÓN:		DICTAMEN DE USO DE SUELO		
TELÉFONO:		No. DE FOLIO:	FECHA:	
FIRMA:		NORMATIVIDAD		
CORRESPBLE. INGENIERIAS		CONCEPTO		
NOMBRE:		ALTURA MÁXIMA PERMITIDA	NORMA	PROYECTO
CÉDULA PROFESIONAL:		COEFICIENTE DE OCUPACIÓN DEL SUELO		DP.
DIRECCIÓN:		COEFICIENTE DE UTILIZACIÓN DEL SUELO		
DELEGACIÓN:		COEFICIENTE DE ABSORCIÓN DEL SUELO		
TELÉFONO:		PORCENTAJE DEL ÁREA LIBRE		
FIRMA:		RESTRICCIÓN AL FRENTE		
		CAJONES DE ESTACIONAMIENTO		
		RESTRICCIÓNES DIC. USO DE SUELO		

RIVERO BORRELL - GUTIERREZ
ARQUITECTOS


FECHA: 2018_05_10	NOTA: Se anexa Boletín como información complementaria a Proyecto Ejecutivo Se muestran detalles de Protección a columnas en área de estacionamiento
ESCALA: VARIAS	
COTAS: METROS	
CLAVE: BA-30	

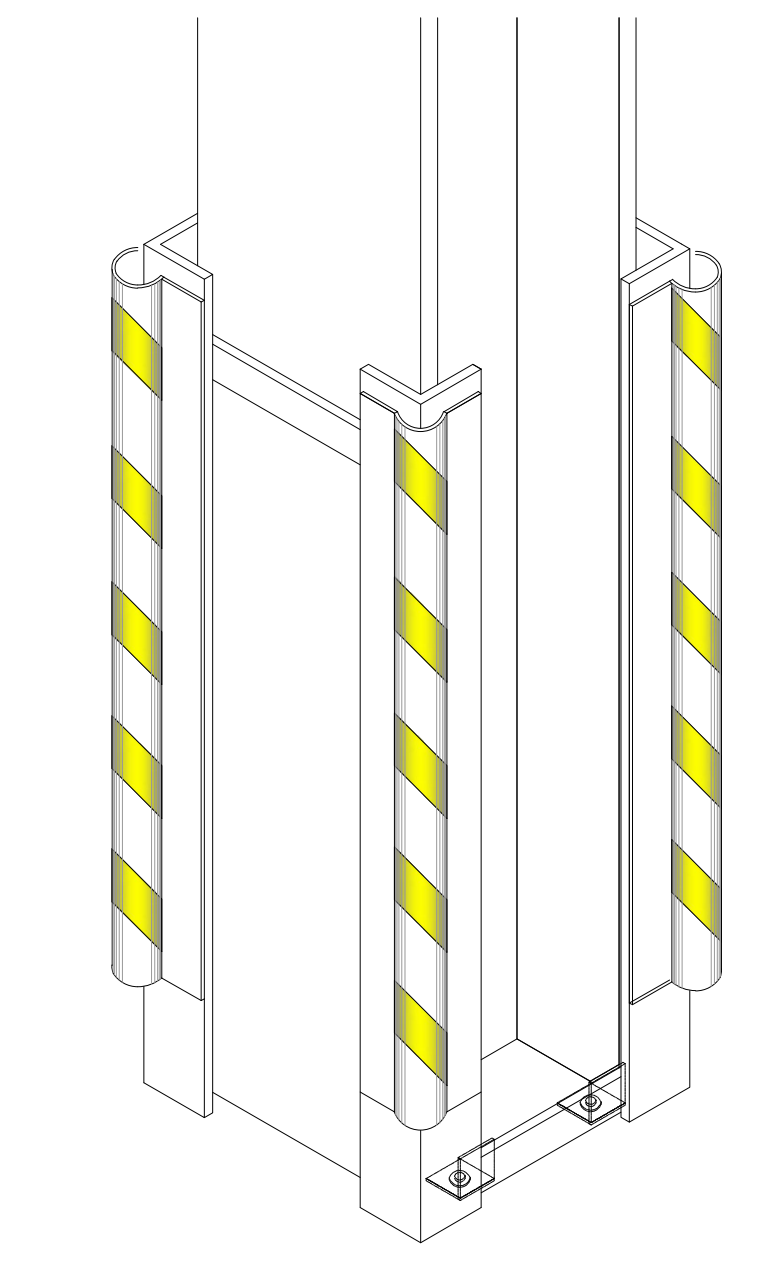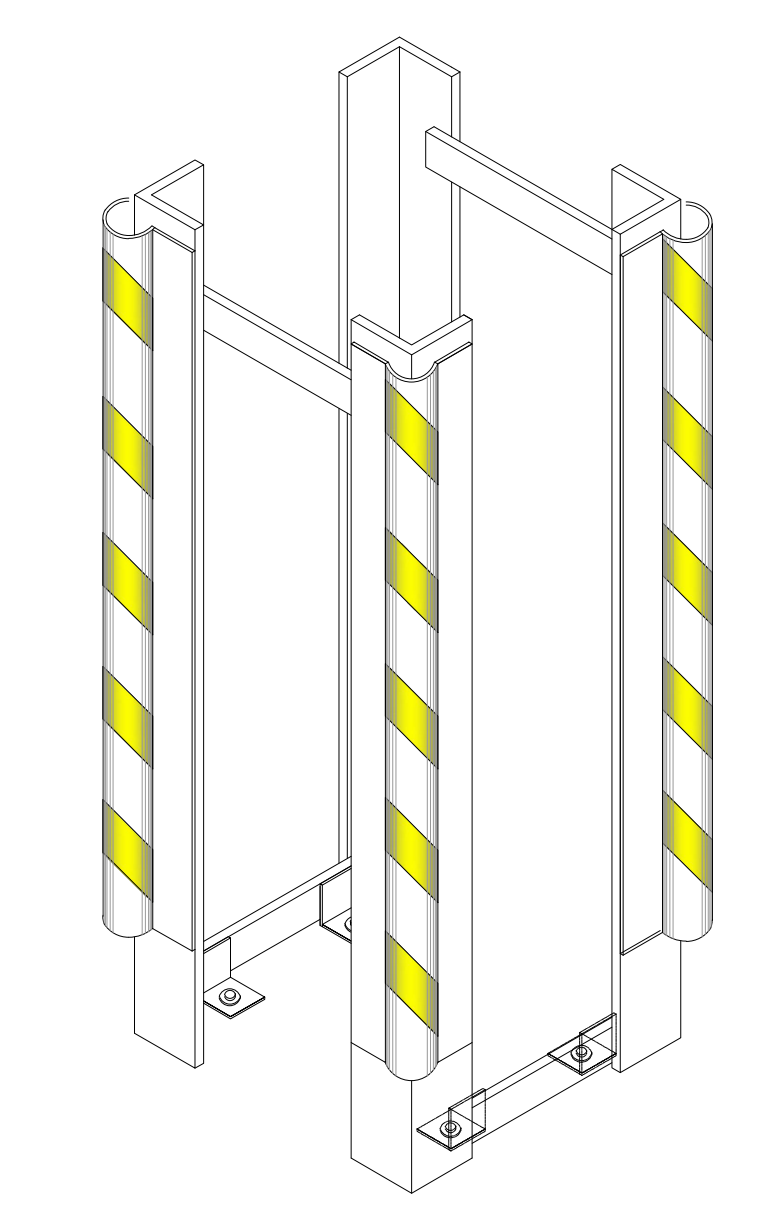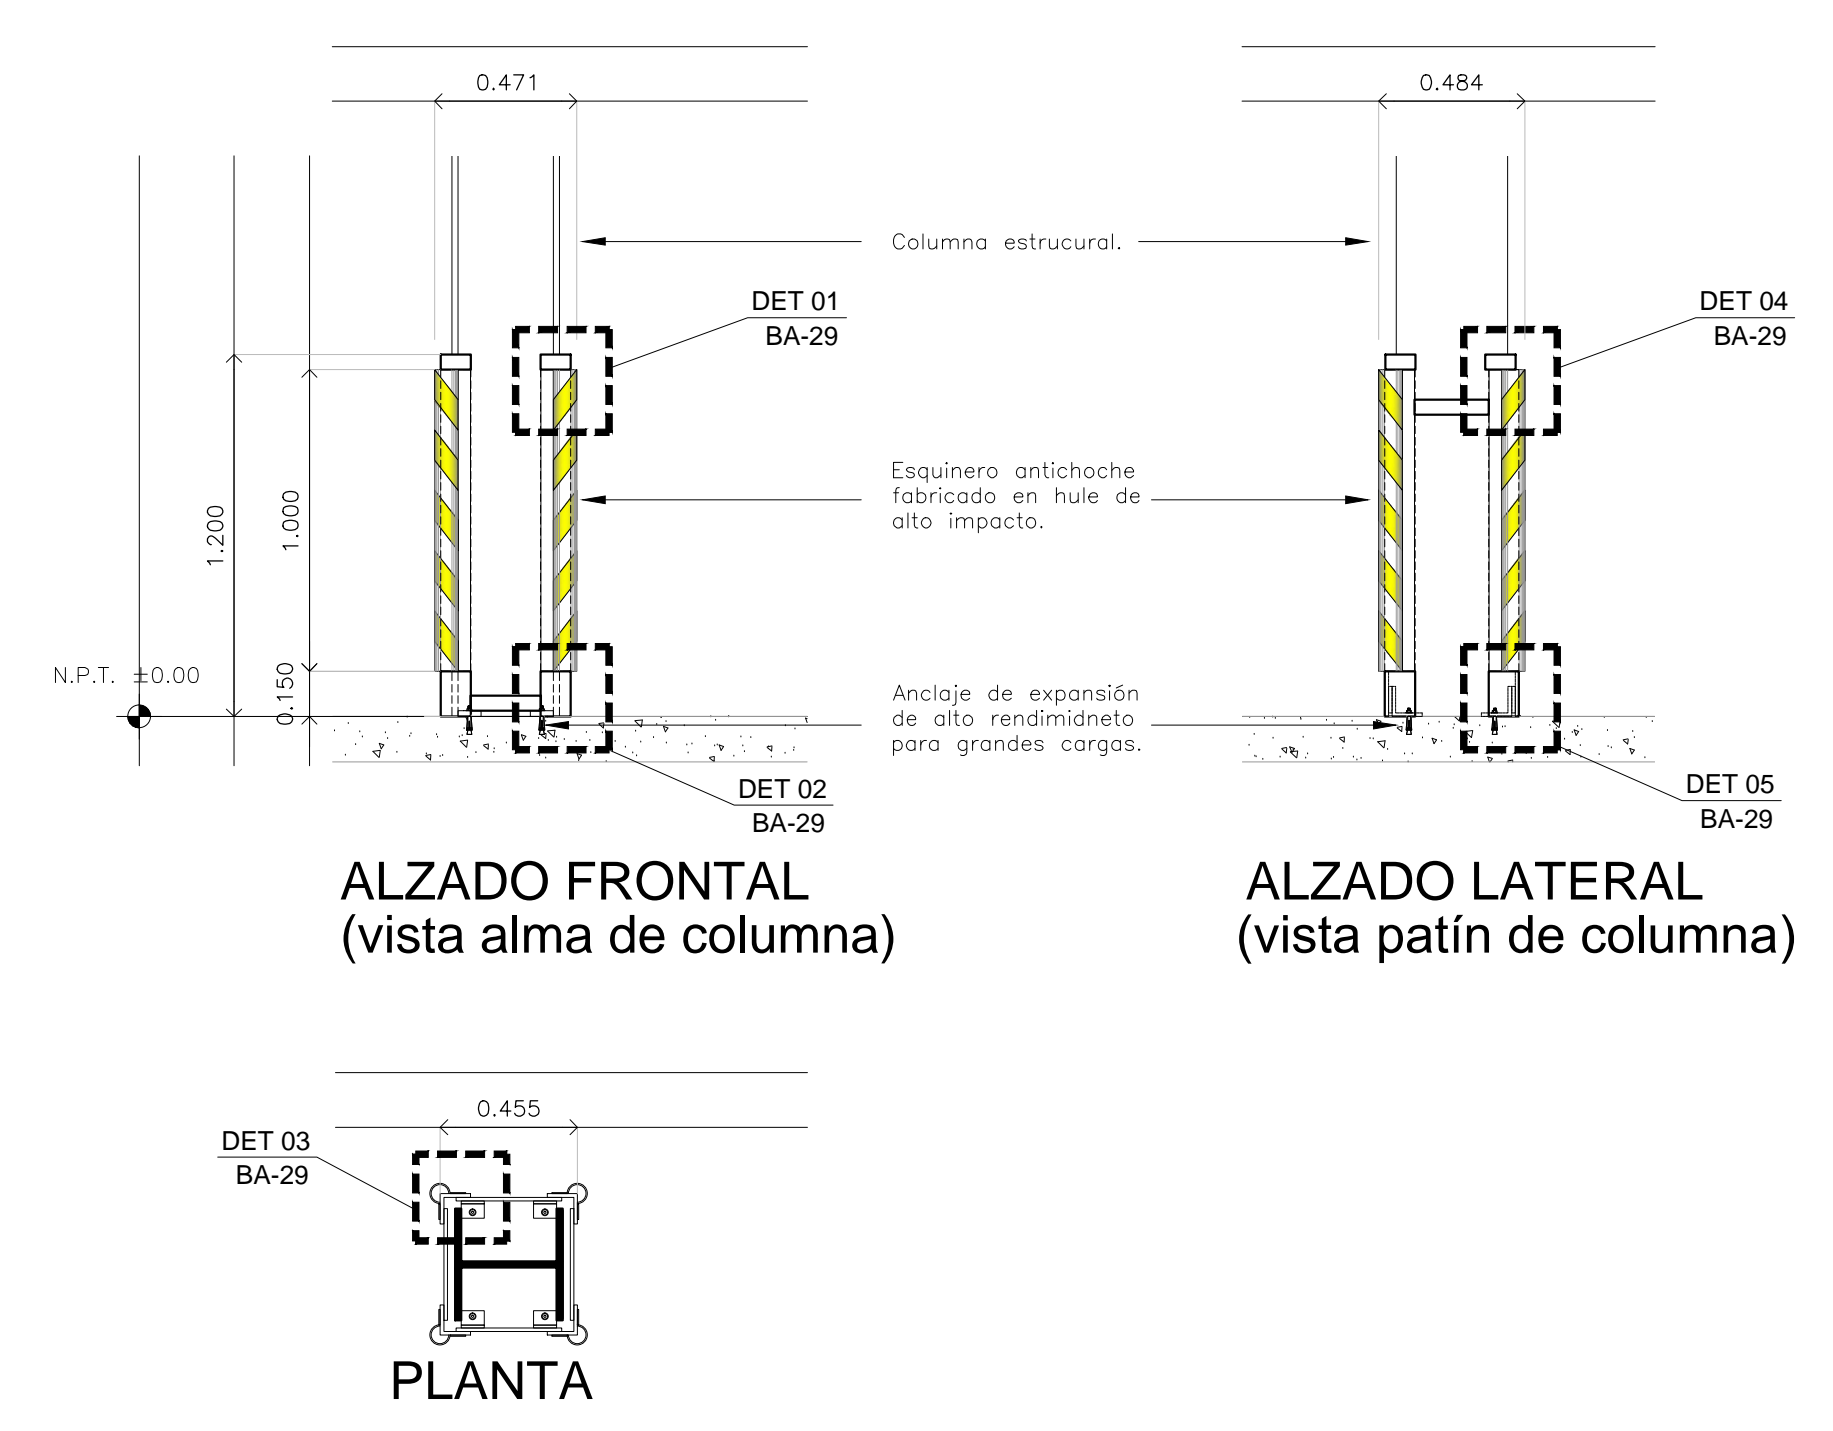

ARMADO PROTECCION
VISTA TIPO
Isométrico

PROTECCION
APLICADA A COLUMNA

PROTECCION PARA COLUMNA
(armado tipo)
ESC: 1:25

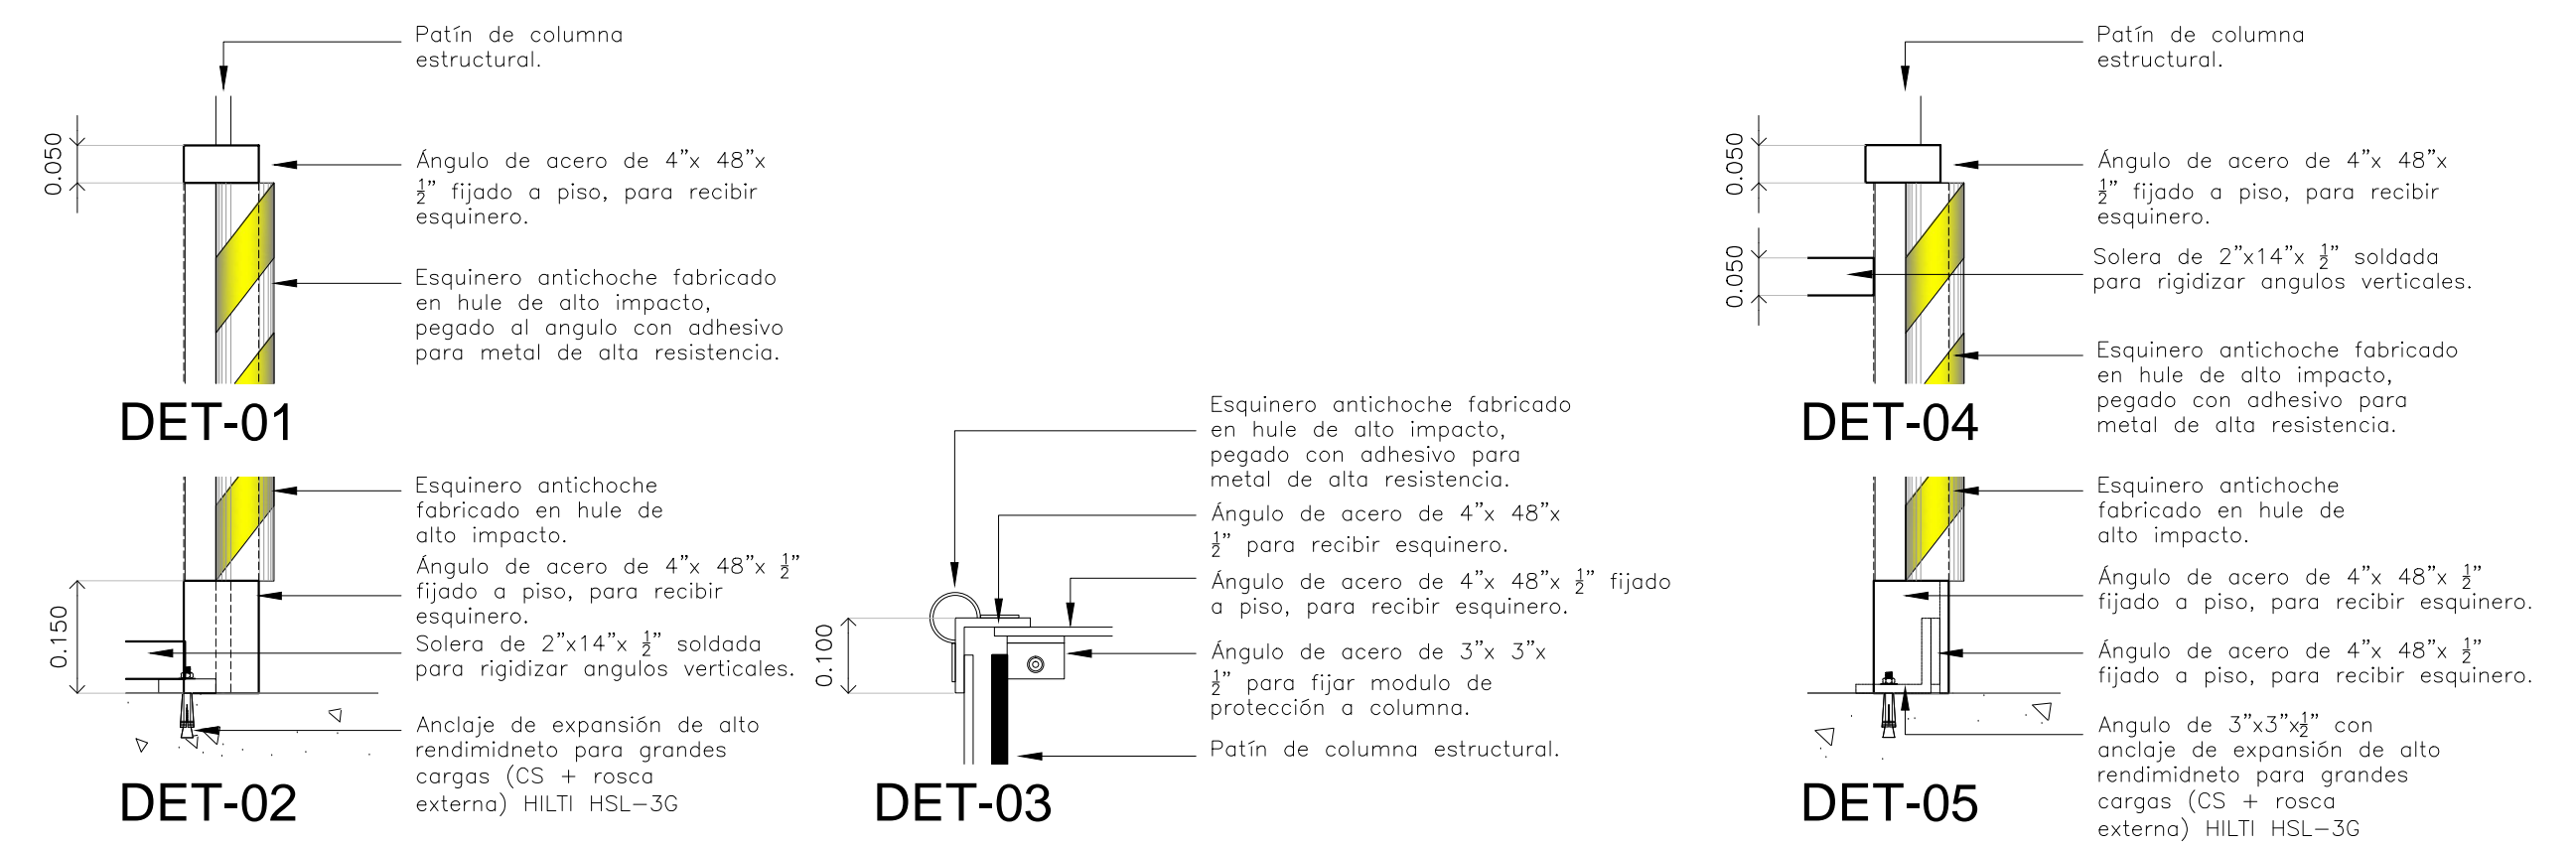

ESC: 1:10

NOTAS APLICABLES A TODOS LOS ELEMENTOS DE HERRERÍA:

Acabado final pintura mate color Gris Antracita a tres manos. S.M.A.
 Todas las piezas soldadas en el taller y todas las juntas esmeriladas.