
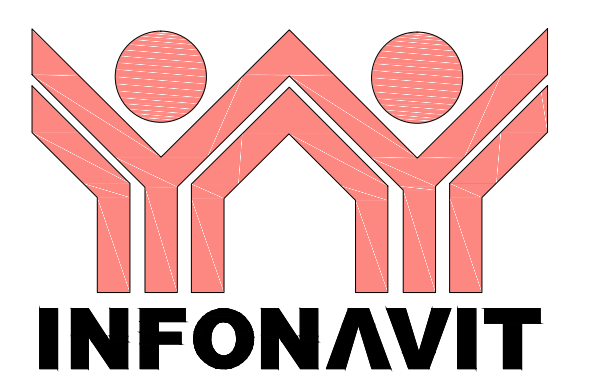
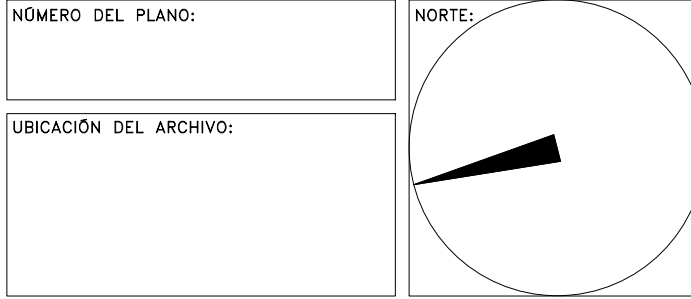


NOTAS GENERALES

PROYECTO EJECUTIVO

BOLETINES

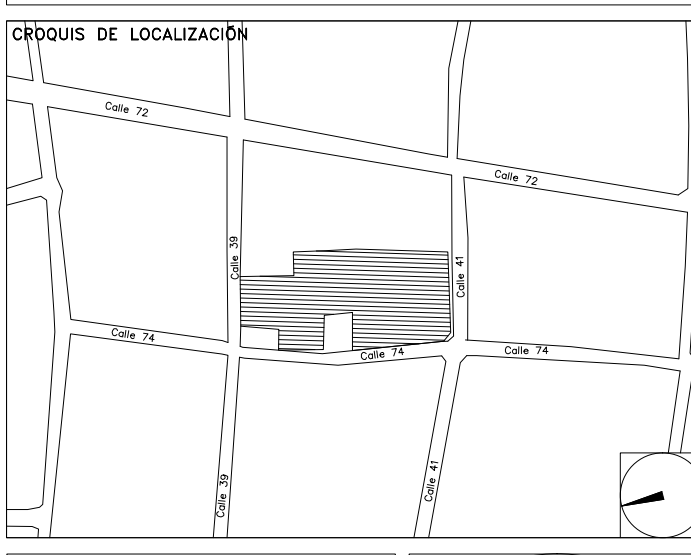

BOLETÍN ARQUITECTÓNICO

DATOS DEL PROPIETARIO

NOMBRE: No:
 CALLE:
 COLONIA:
 DELEGACIÓN:
 TELEFONO:
 FIRMA:
DATOS DEL D.R.O
 NOMBRE:
 CÉDULA PROFESIONAL:
 DIRECCIÓN:
 DELEGACIÓN:
 TELEFONO:
 FIRMA:

DATOS DEL PREDIO

CLAVE CATASTRAL:
 ÁREA: M2.
 LOTE:
 MEDIDA DEL FRENTE: FONDO: m
 DIRECCIÓN:
 ENTRE LA CALLE:
 Y LA CALLE:
 COLONIA:
 DELEGACIÓN:
 TELEFONO:
 FIRMA:
DICTAMEN DE USO DE SUELO
 No. DE FOLIO: FECHA:

USO	
HABITACIONAL	<input type="checkbox"/>
UNIFAMILIAR	<input type="checkbox"/>
PLURIFAMILIAR (CONDOMINIO)	<input type="checkbox"/>
COMERCIAL	<input type="checkbox"/>
SERVICIOS	<input type="checkbox"/>
INDUSTRIAL	<input type="checkbox"/>

CORRESPBLE. INGENIERIAS

NOMBRE:
 CÉDULA PROFESIONAL:
 DIRECCIÓN:
 DELEGACIÓN:
 TELEFONO:
 FIRMA:

NORMATIVIDAD

CONCEPTO	NORMA	PROYECTO	DP.
ALTURA MÁXIMA PERMITIDA			
COEFICIENTE DE OCUPACIÓN DEL SUELO			
COEFICIENTE DE UTILIZACIÓN DEL SUELO			
COEFICIENTE DE ABSORCIÓN DEL SUELO			
PORCENTAJE DEL ÁREA LIBRE			
RESTRICCIÓN AL FRENTE			
CAJONES DE ESTACIONAMIENTO			
RESTRICCIONES DIC. USO DE SUELO			

RIVERO BORRELL - GUTIERREZ ARQUITECTOS


FECHA:
 2018_00_00

NOTA:
 Se anexa Boletín como información complementaria a Proyecto Ejecutivo
 Se muestra detalle de Rejilla Pluvial en acero inoxidable para accesos y plazas principales.


ESCALA:
 VARIAS

COTAS:
 METROS


CLAVE:
 BA-35

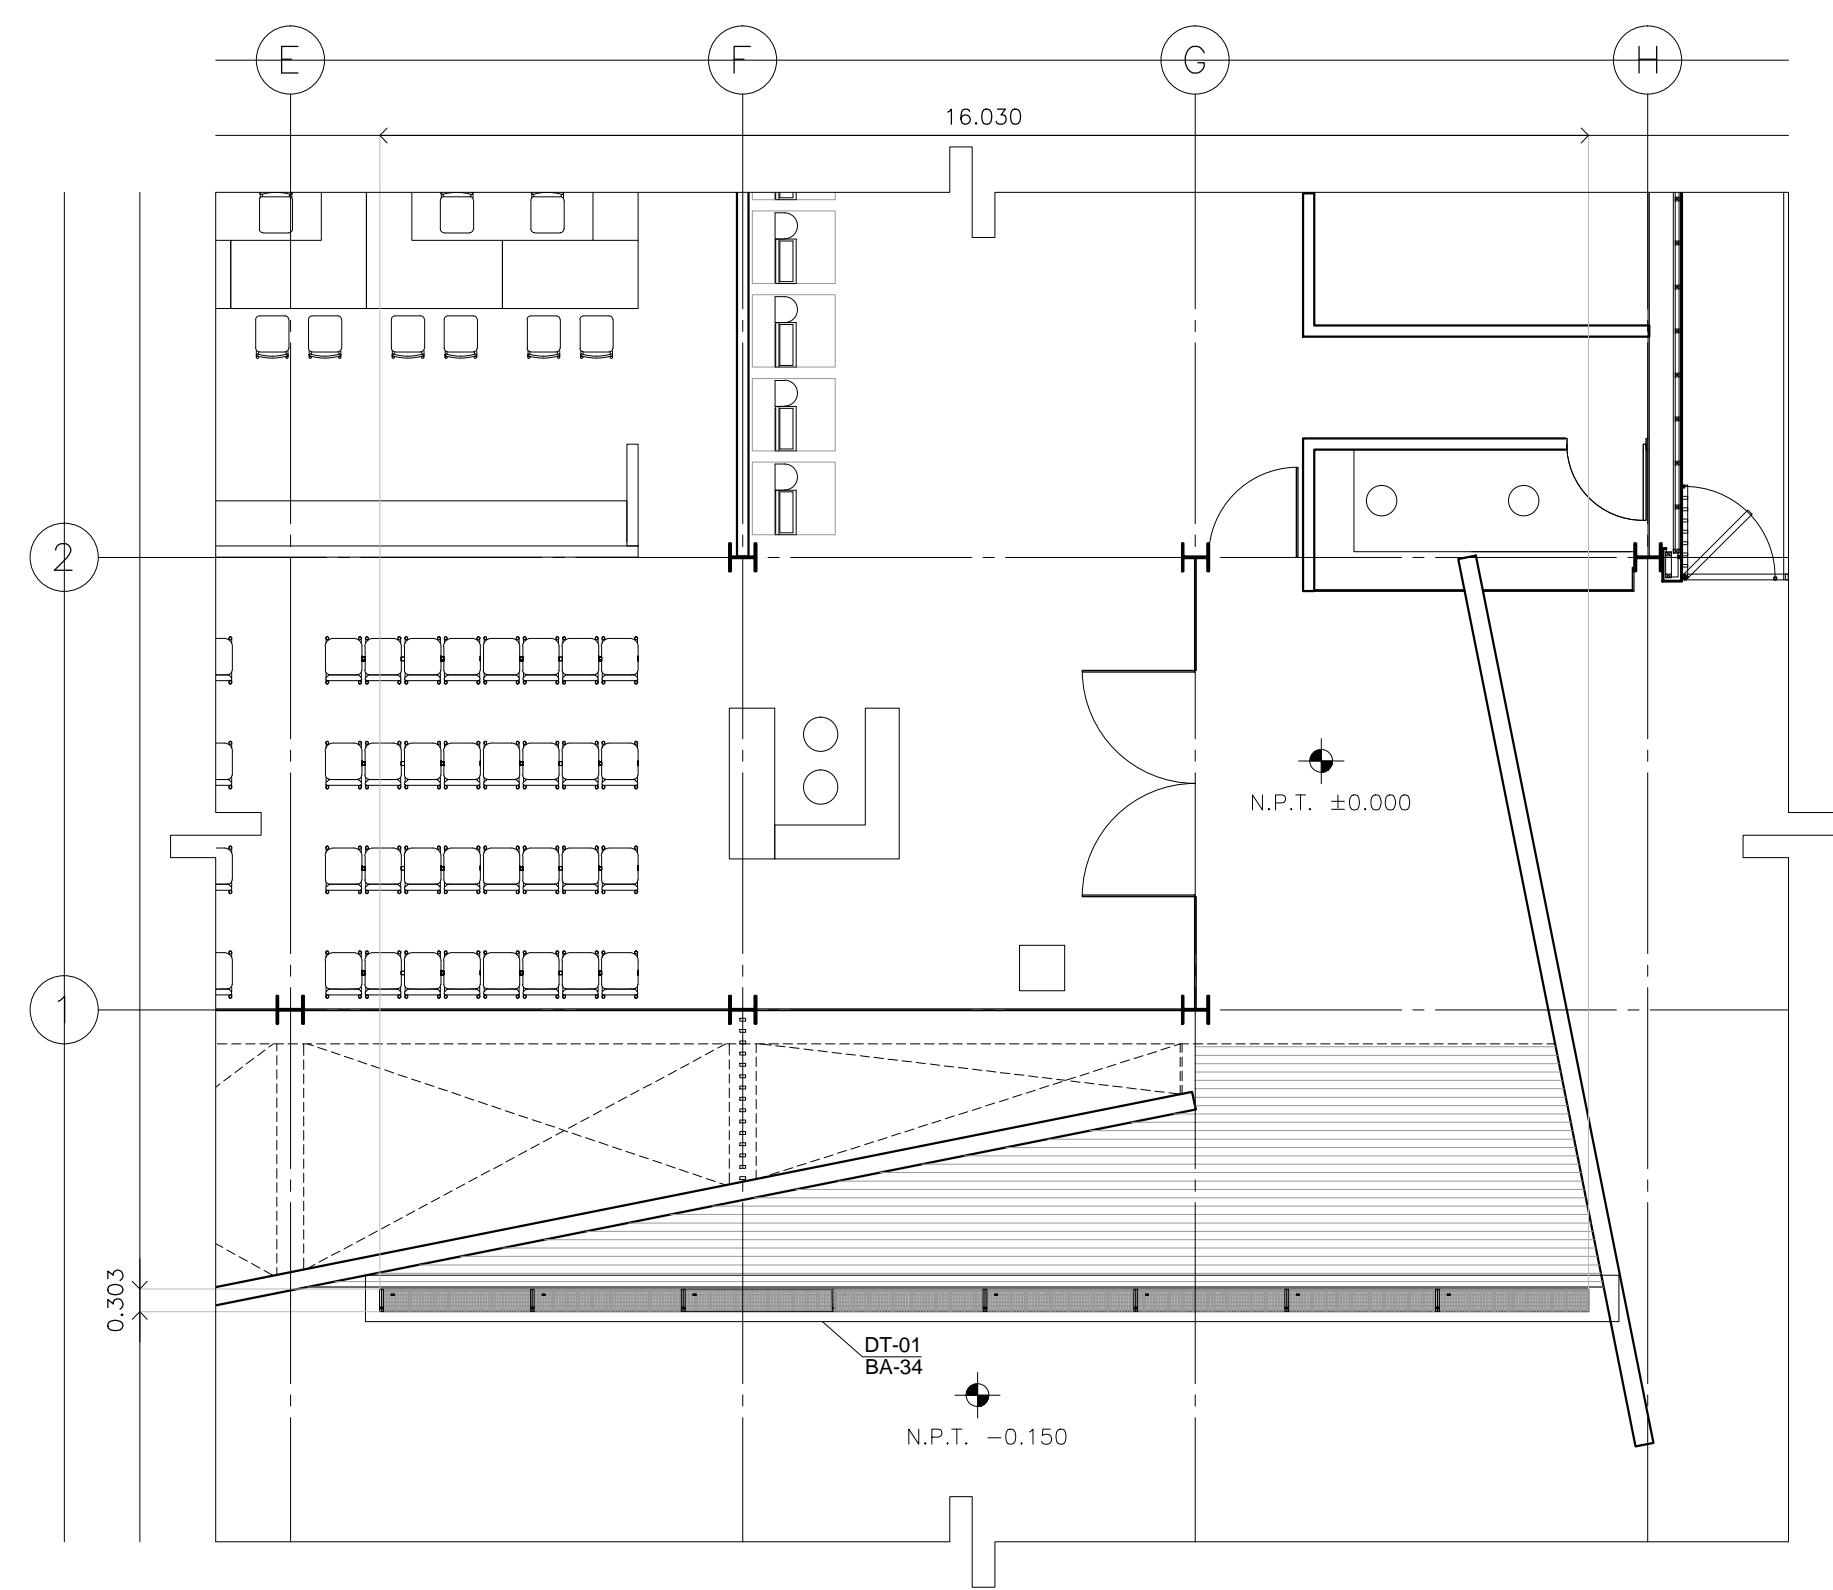

PLANTA ARQUITECTÓNICA CESI NIVEL ±0.000

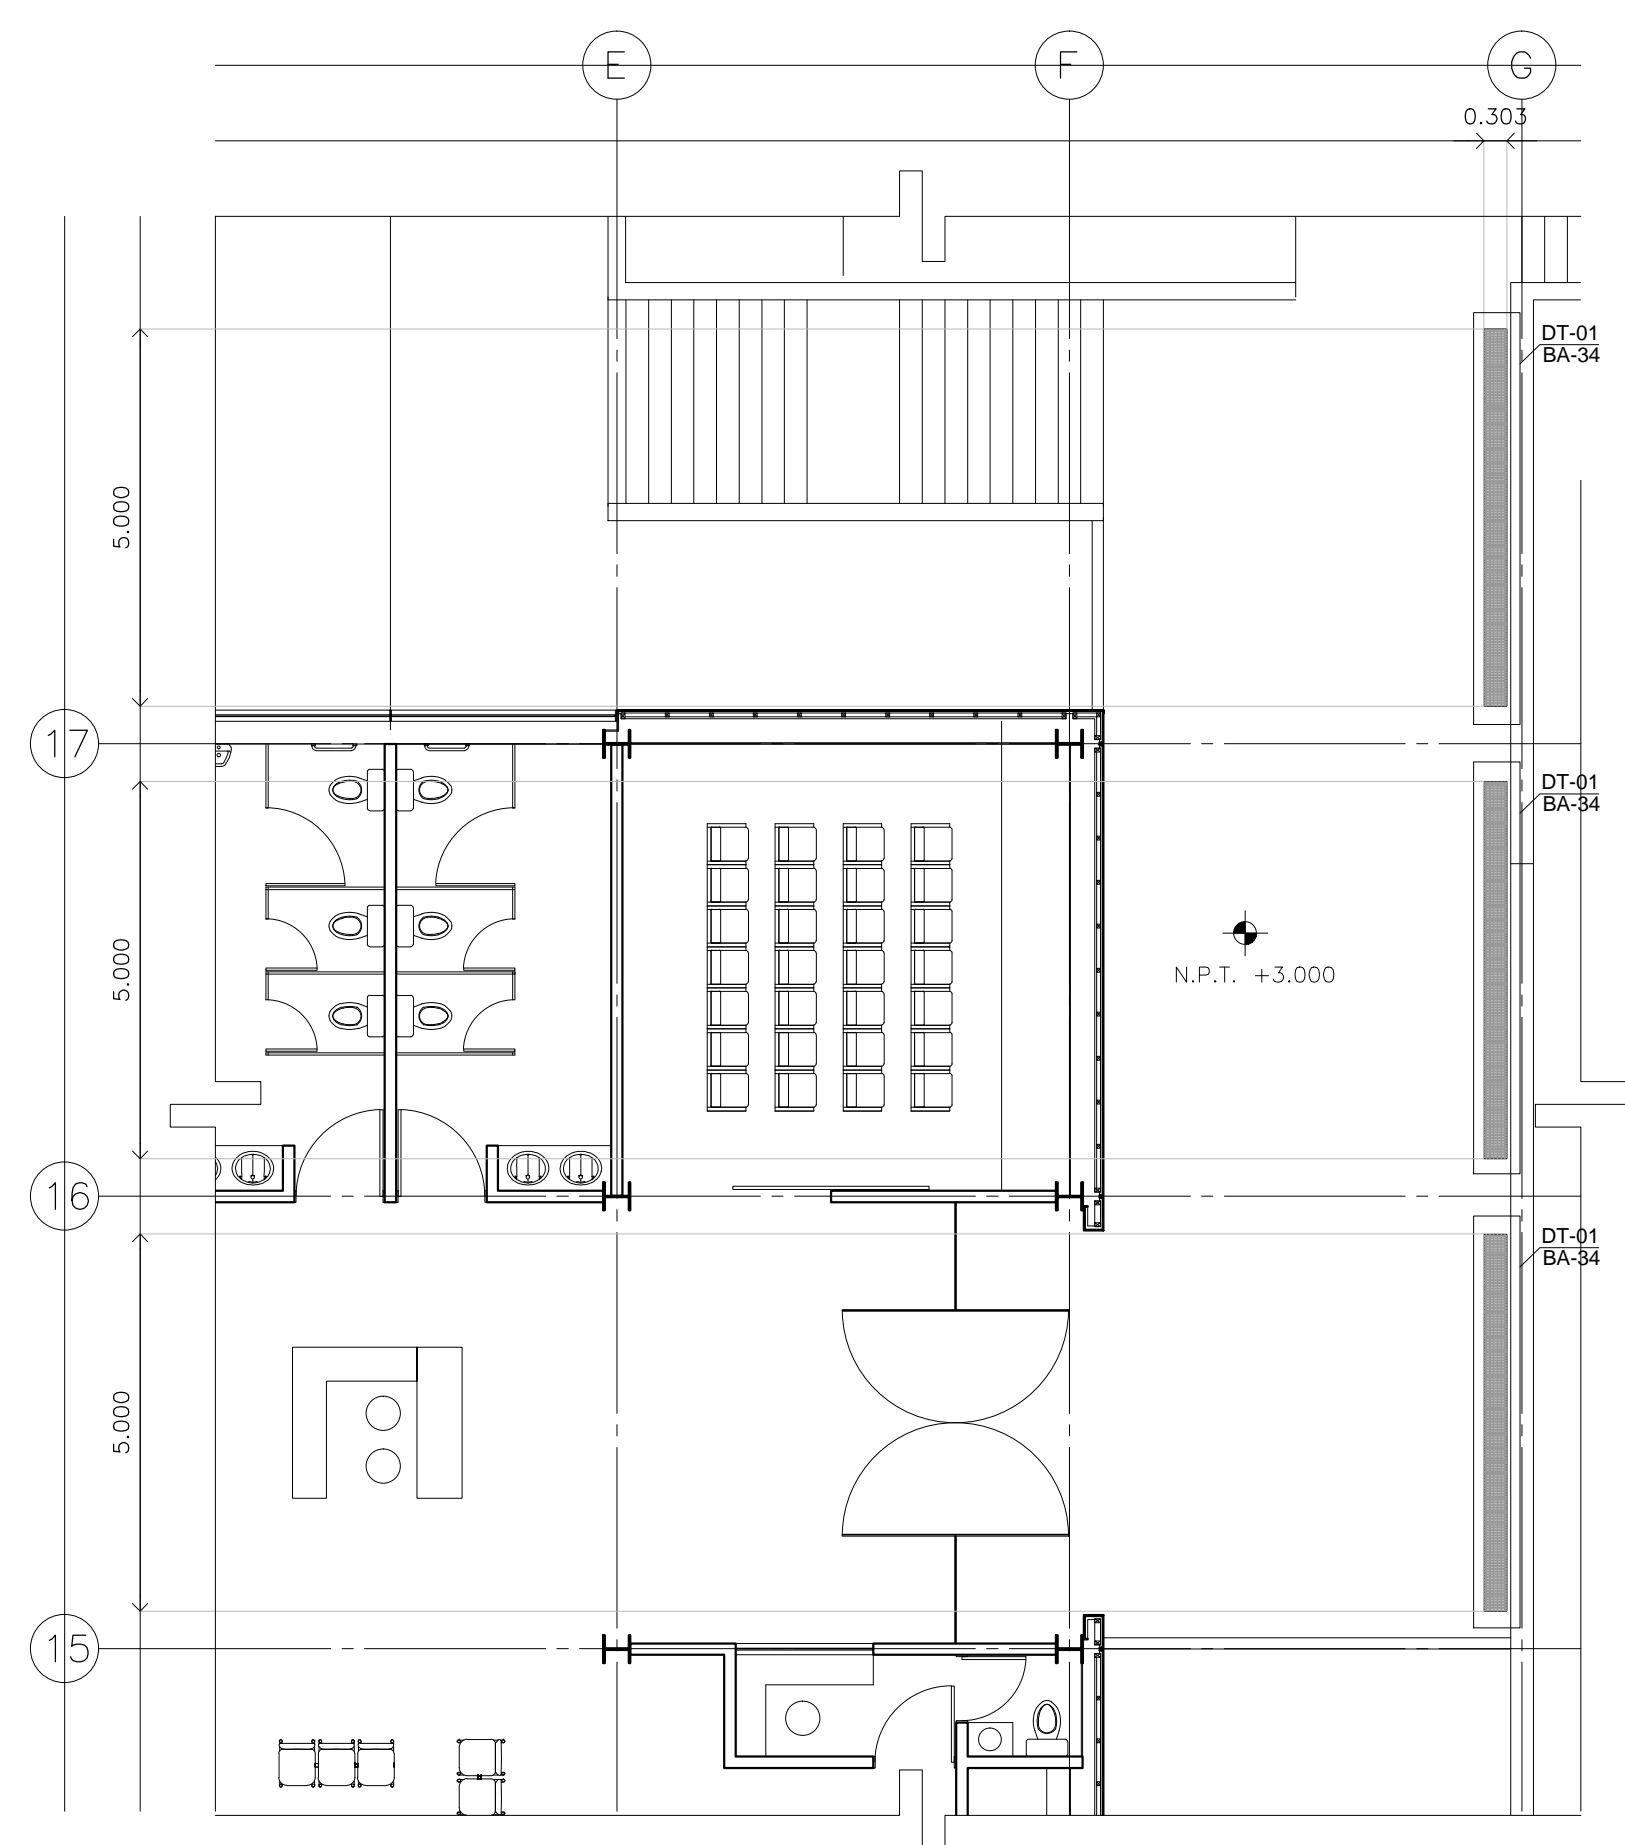


PLANTA ARQUITECTÓNICA DELEGACIÓN NIVEL +3.000

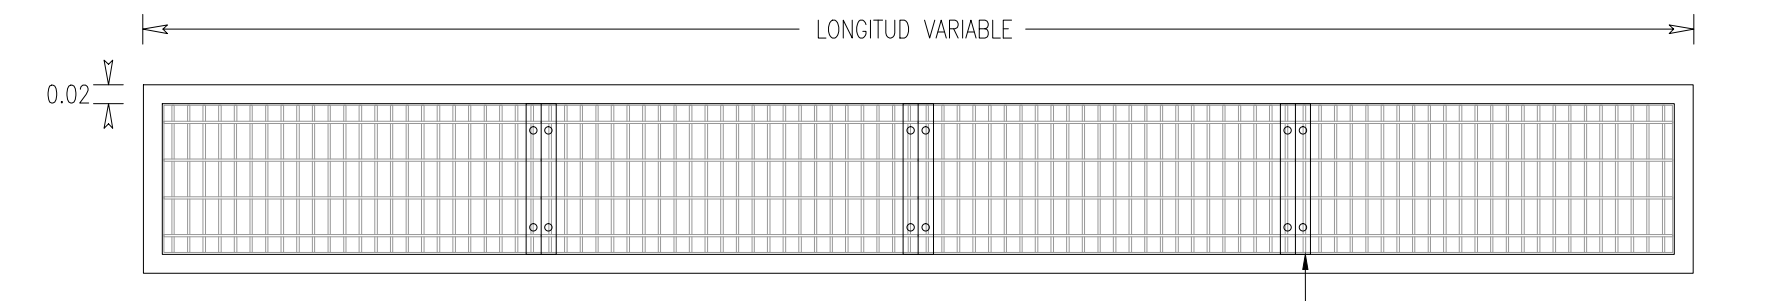


DET-01 (modulos) Planta

ESC: 1:10

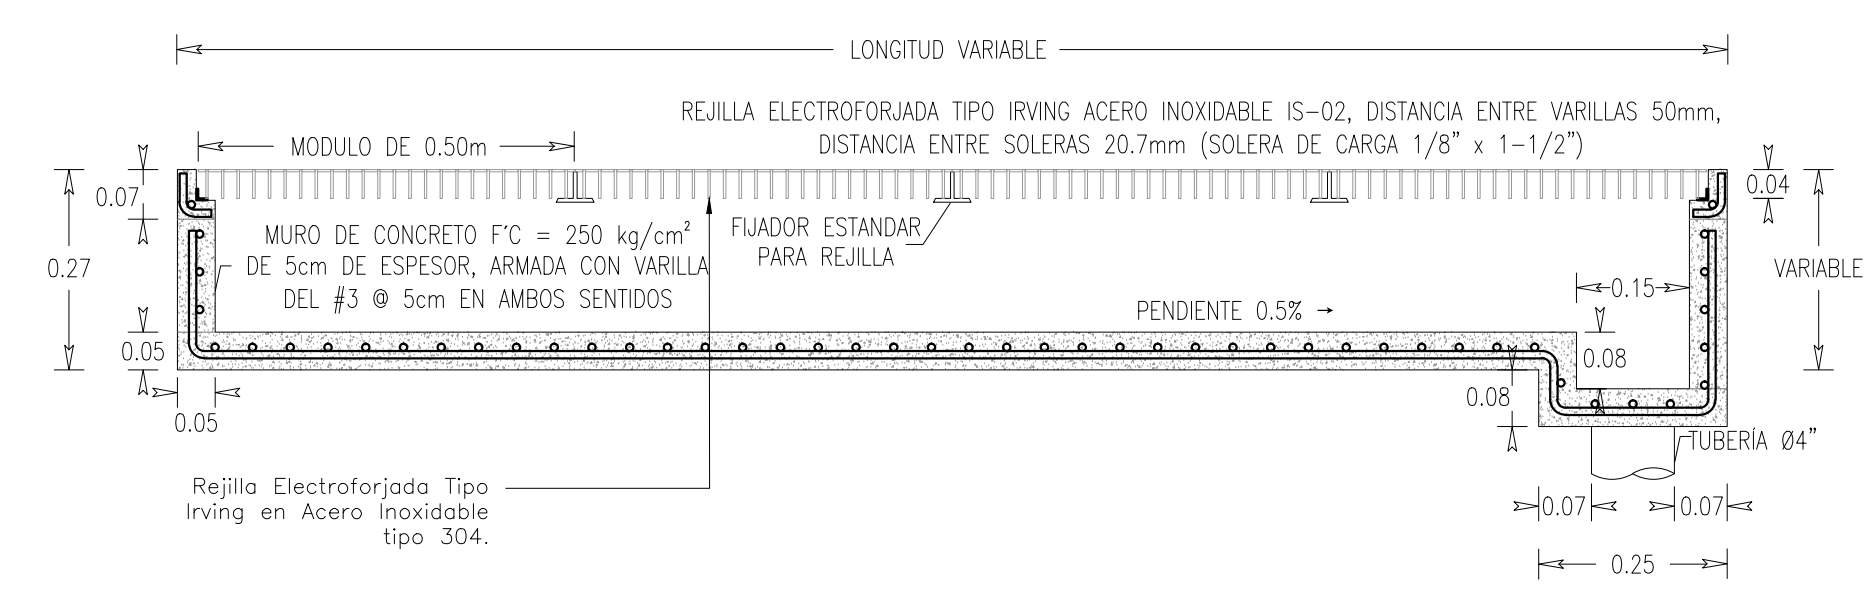


DET-01 (modulos) Alzado / Sección

ESC: 1:10

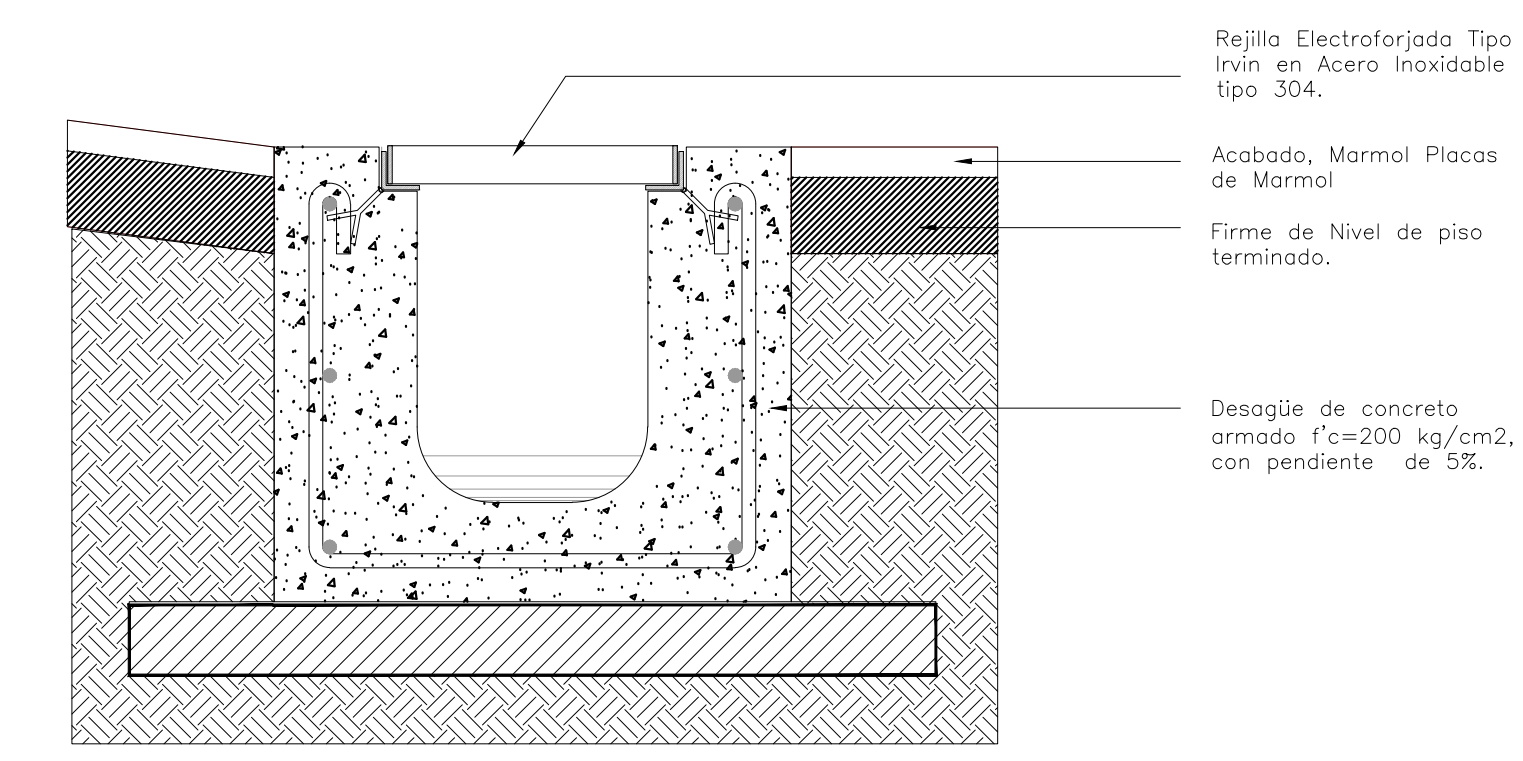

DET-03 Sección

ESC: 1:5

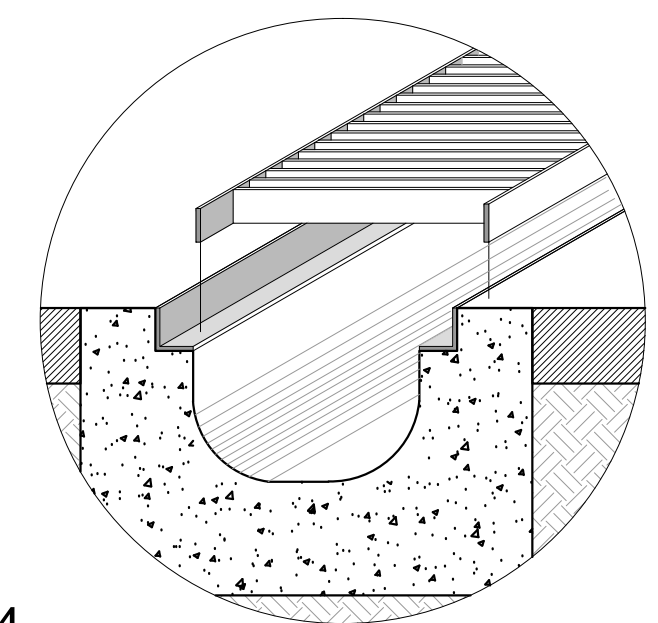

DET-04 Isométrico

DETALLE REJILLA PLUVIAL EN ACERO INOXIDABLE PARA ACCESOS Y PLAZAS PRINCIPALES