
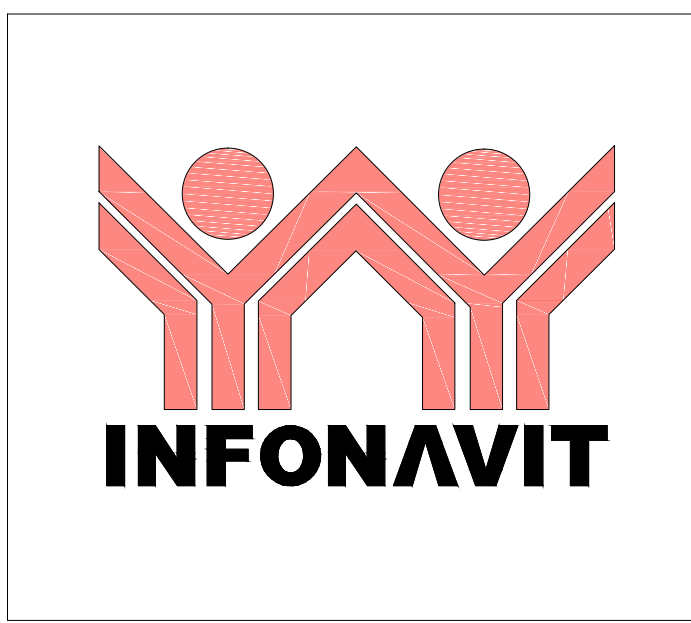
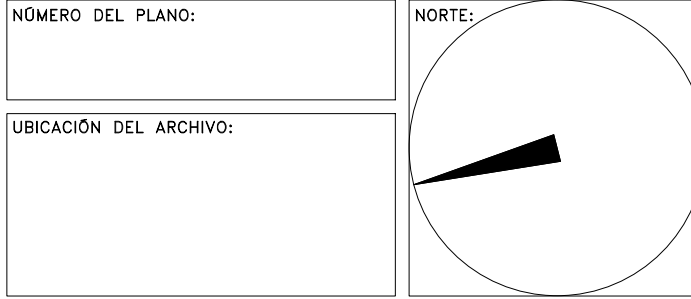


NOTAS GENERALES

**PROYECTO EJECUTIVO**

PLANOS:  
**BOLETINES**

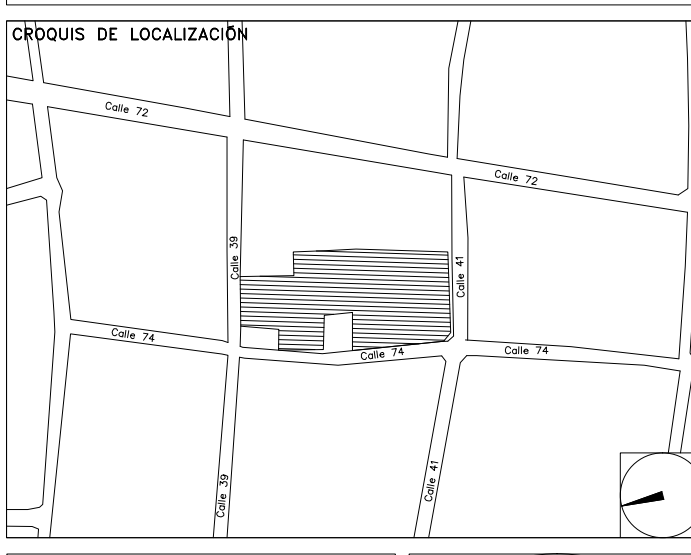


**BOLETÍN ARQUITECTÓNICO**


<b>DATOS DEL PROPIETARIO</b>		<b>DATOS DEL PREDIO</b>		<b>USO</b>		
NOMBRE:	No.:	CLAVE CATASTRAL:	ÁREA:	M2.	HABITACIONAL <input type="checkbox"/>	
CALLE:		LOTE:	MECIDA DEL FRENTE:	FONDO:	m	UNIFAMILIAR <input type="checkbox"/>
DELEGACIÓN:		DIRECCIÓN:	CALLE:	No OFICIAL:		PLURIFAMILIAR (CONDOMINIO) <input type="checkbox"/>
FIRMA:		Y LA CALLE:	COLONIA:			COMERCIAL <input type="checkbox"/>
<b>DATOS DEL D.R.O</b>		DIRECCIÓN DE USO DE SUELO			SERVICIOS <input type="checkbox"/>	
NOMBRE:		No. DE FOLIO:	FECHA:		INDUSTRIAL <input type="checkbox"/>	
CÉDULA PROFESIONAL:		<b>NORMATIVIDAD</b>				
DIRECCIÓN:		<b>CONCEPTO</b>				
DELEGACIÓN:		ALTURA MÁXIMA PERMITIDA				
FIRMA:		COEFICIENTE DE OCUPACIÓN DEL SUELO				
<b>CORRESPBLE. INGENIERIAS</b>		COEFICIENTE DE UTILIZACIÓN DEL SUELO				
NOMBRE:		COEFICIENTE DE ABSORCIÓN DEL SUELO				
CÉDULA PROFESIONAL:		RESTRICCIÓN AL FRENTE				
DIRECCIÓN:		CAJONES DE ESTACIONAMIENTO				
DELEGACIÓN:		RESTRICCIONES DIC. USO DE SUELO				
FIRMA:						

**RIVERO BORRELL - GUTIERREZ  
ARQUITECTOS**


FECHA: 2018\_05\_10  
NOTA:  
Se anexa Boletín como información complementaria a Proyecto Ejecutivo  
Se muestra detalle de Rejilla Pluvial en acero inoxidable para accesos y plazas principales.

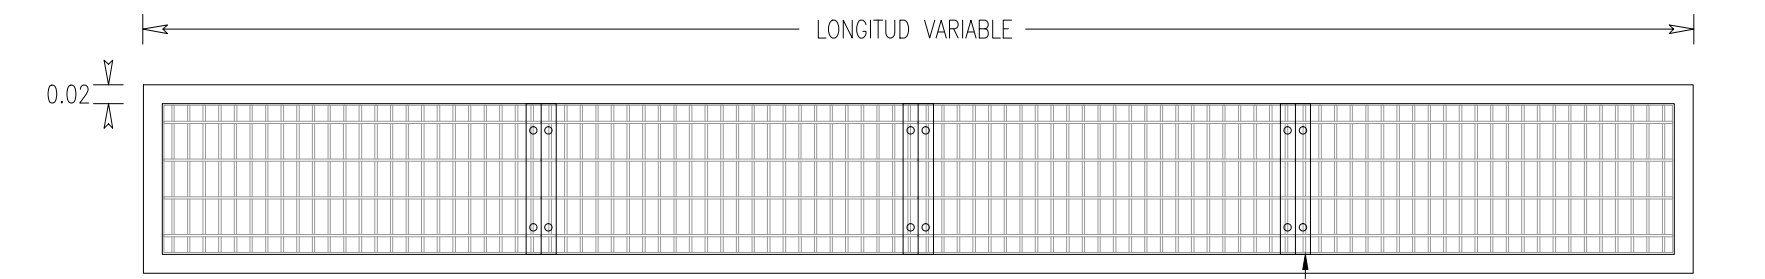


DET-01 (modulos) Planta  
Rejilla Electroforjada Tipo Irvin en Acero Inoxidable tipo 304. ESC: 1:10

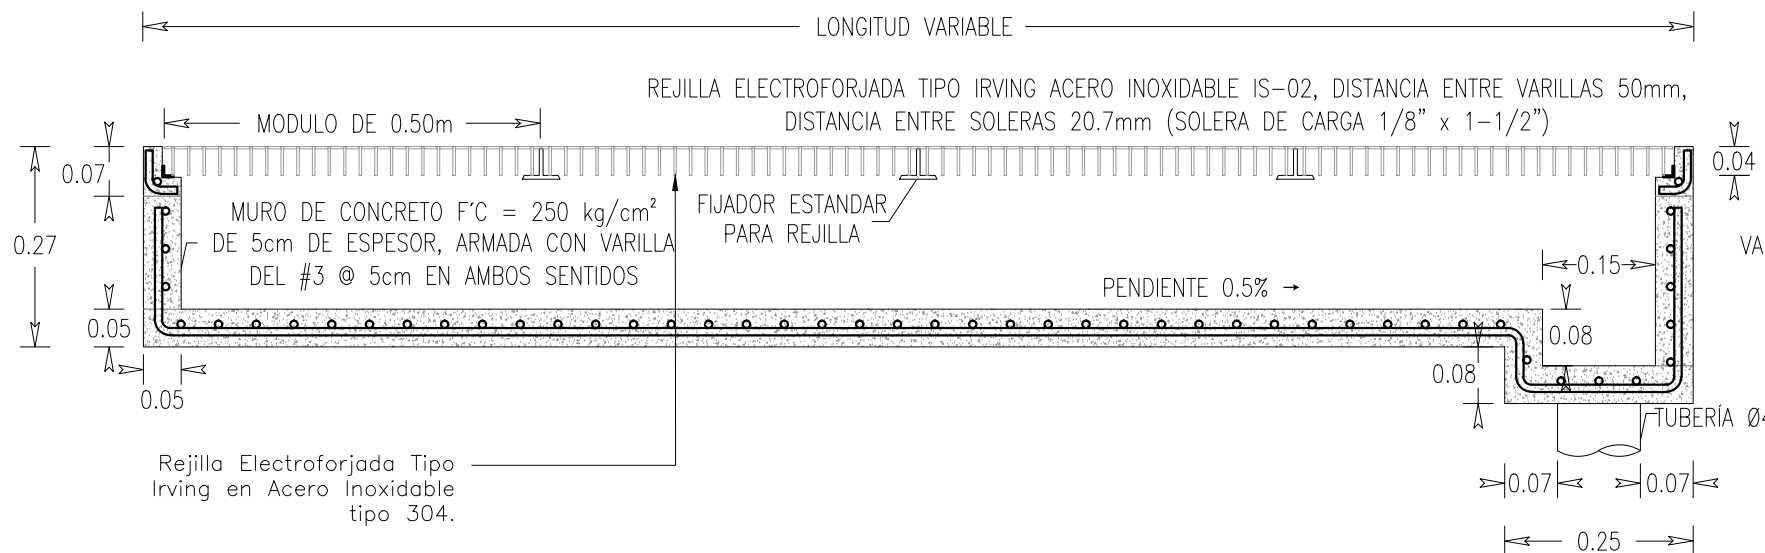


DET-01 (modulos) Alzado / Sección  
Rejilla Electroforjada Tipo Irvin en Acero Inoxidable tipo 304. ESC: 1:10

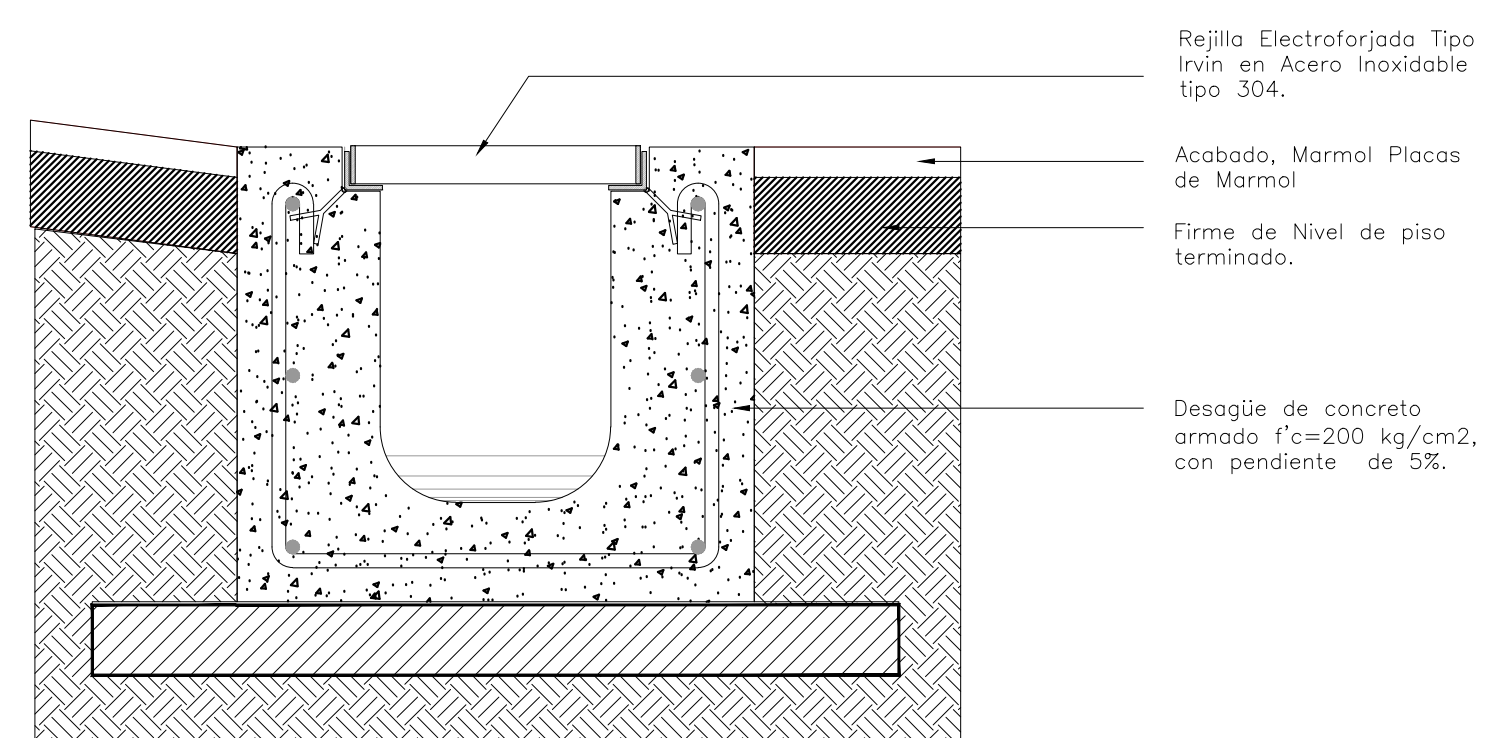

DET-03 Sección  
Rejilla Electroforjada Tipo Irvin en Acero Inoxidable tipo 304.  
Acabado, Marmol Placas de Marmol.  
Firme de Nivel de piso terminado.  
Desagüe de concreto armado f'c=200 kg/cm², con pendiente de 5%. ESC: 1:5

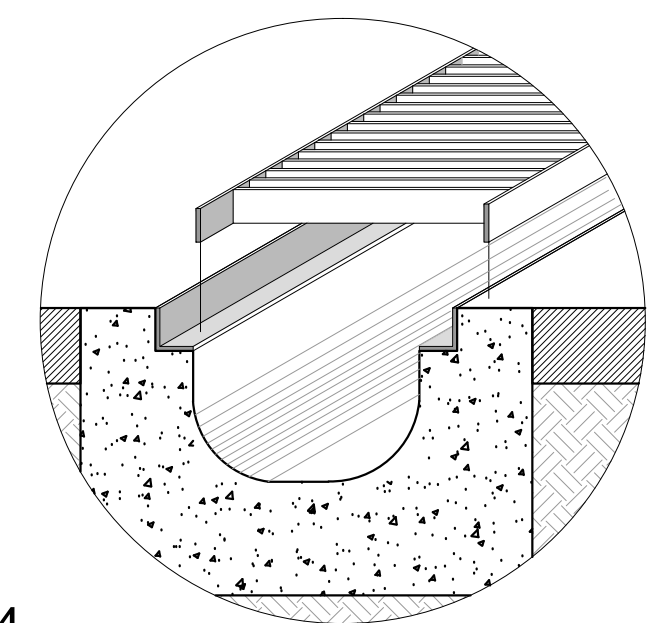

DET-04 Isométrico

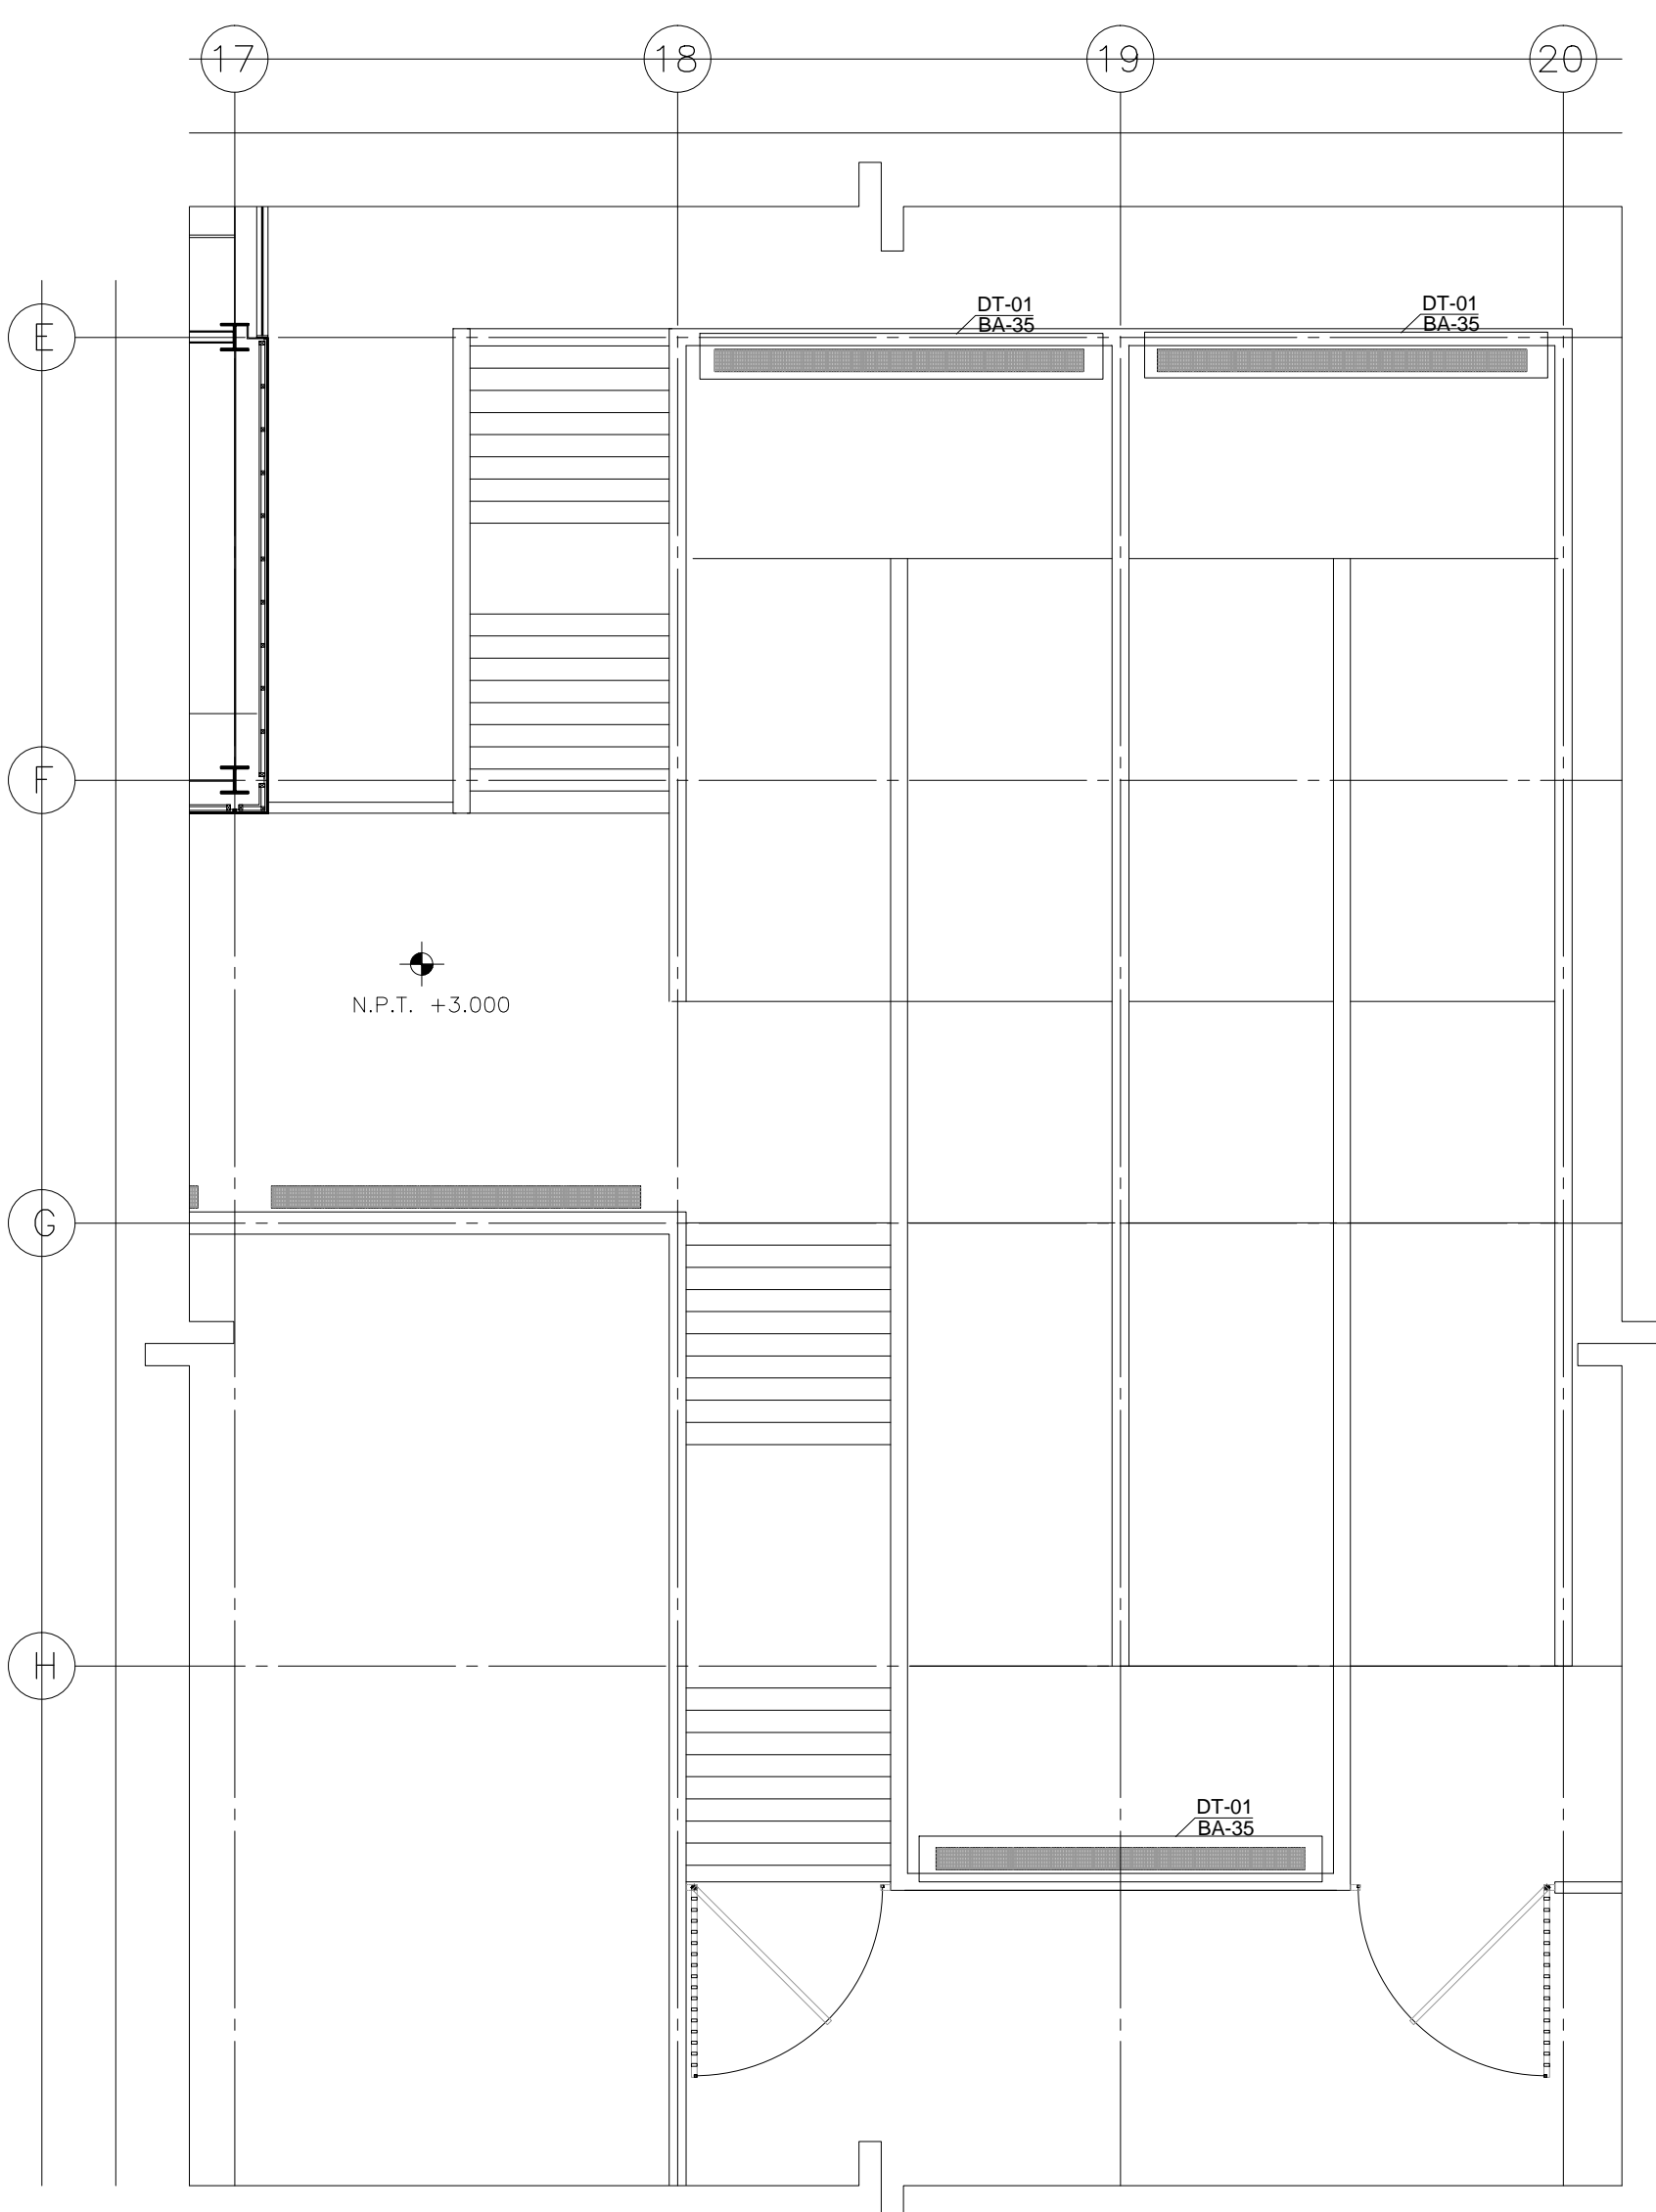

**PLANTA ARQUITECTÓNICA  
RAMPAS NIVELES ±0.000 Y +3.000**

**DETALLE REJILLA PLUVIAL EN ACERO INOXIDABLE  
PARA ACCESOS Y PLAZAS PRINCIPALES**