
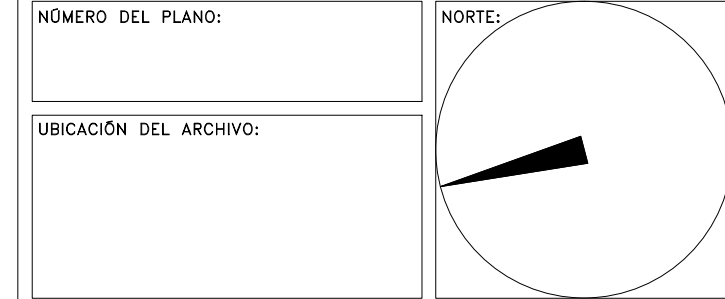


NOTAS GENERALES

PROYECTO EJECUTIVO

BOLETINES

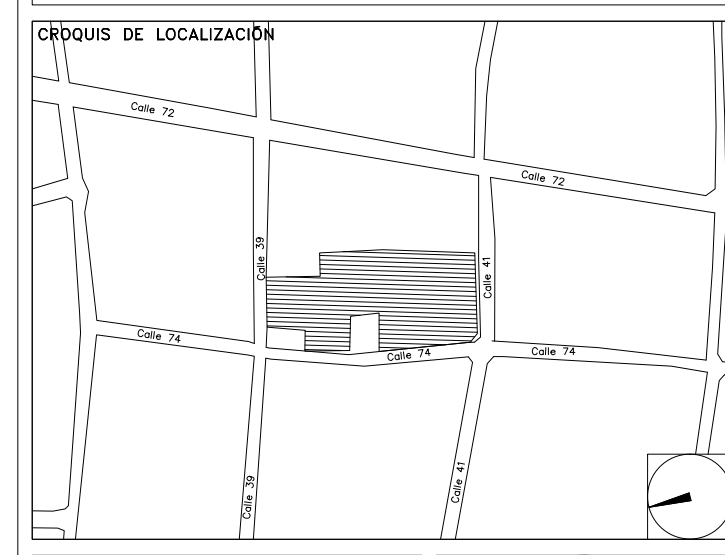

BOLETÍN ARQUITECTÓNICO

DATOS DEL PROPIETARIO
 NOMBRE: No.:
 CALLE:
 COLONIA:
 DELEGACIÓN:
 TELÉFONO:
 FIRMA:

DATOS DEL PREDIO

CLAVE CATASTRAL:	USO
ÁREA: M2.	HABITACIONAL <input type="checkbox"/>
LOTES:	UNIFAMILIAR <input type="checkbox"/>
MEDIDA DEL FRENTE: FONDO: m	PLURIFAMILIAR (CONDOMINIO) <input type="checkbox"/>
DIRECCIÓN:	COMERCIAL <input type="checkbox"/>
CALLE:	SERVICIOS <input type="checkbox"/>
ENTRE LA CALLE:	INDUSTRIAL <input type="checkbox"/>
Y LA CALLE:	
COLONIA:	
DIRECCIÓN:	
DELEGACIÓN:	
DICTAMEN DE USO DE SUELO	
No. DE FOLIO:	FECHA:

DATOS DEL D.R.O
 NOMBRE:
 CÉDULA PROFESIONAL:
 DIRECCIÓN:
 DELEGACIÓN:
 TELÉFONO:
 FIRMA:

CORRESPBLE. INGENIERIAS
 NOMBRE:
 CÉDULA PROFESIONAL:
 DIRECCIÓN:
 DELEGACIÓN:
 TELÉFONO:
 FIRMA:

NORMATIVIDAD

CONCEPTO	NORMA	PROYECTO	DF.
ALTURA MÁXIMA PERMITIDA			
COEFICIENTE DE OCUPACIÓN DEL SUELO			
COEFICIENTE DE UTILIZACIÓN DEL SUELO			
COEFICIENTE DE ABSORCIÓN DEL SUELO			
PORCENTAJE DEL ÁREA LIBRE			
RESTRICCIÓN AL FRENTE			
CAJONES DE ESTACIONAMIENTO			
RESTRICCIONES DIC. USO DE SUELO			


RIVERO BORRELL - GUTIERREZ ARQUITECTOS

FECHA:
 2018_06_28


NOTA:
 Se anexa Boletín como información complementaria a Proyecto Ejecutivo
 Se muestra detalle constructivo de muros de tablaroca para CESIS y Delegaciones de INFONAVIT.

ESCALA:
 INDICADAS
 COTAS:
 METROS


CLAVE:
 BA-37

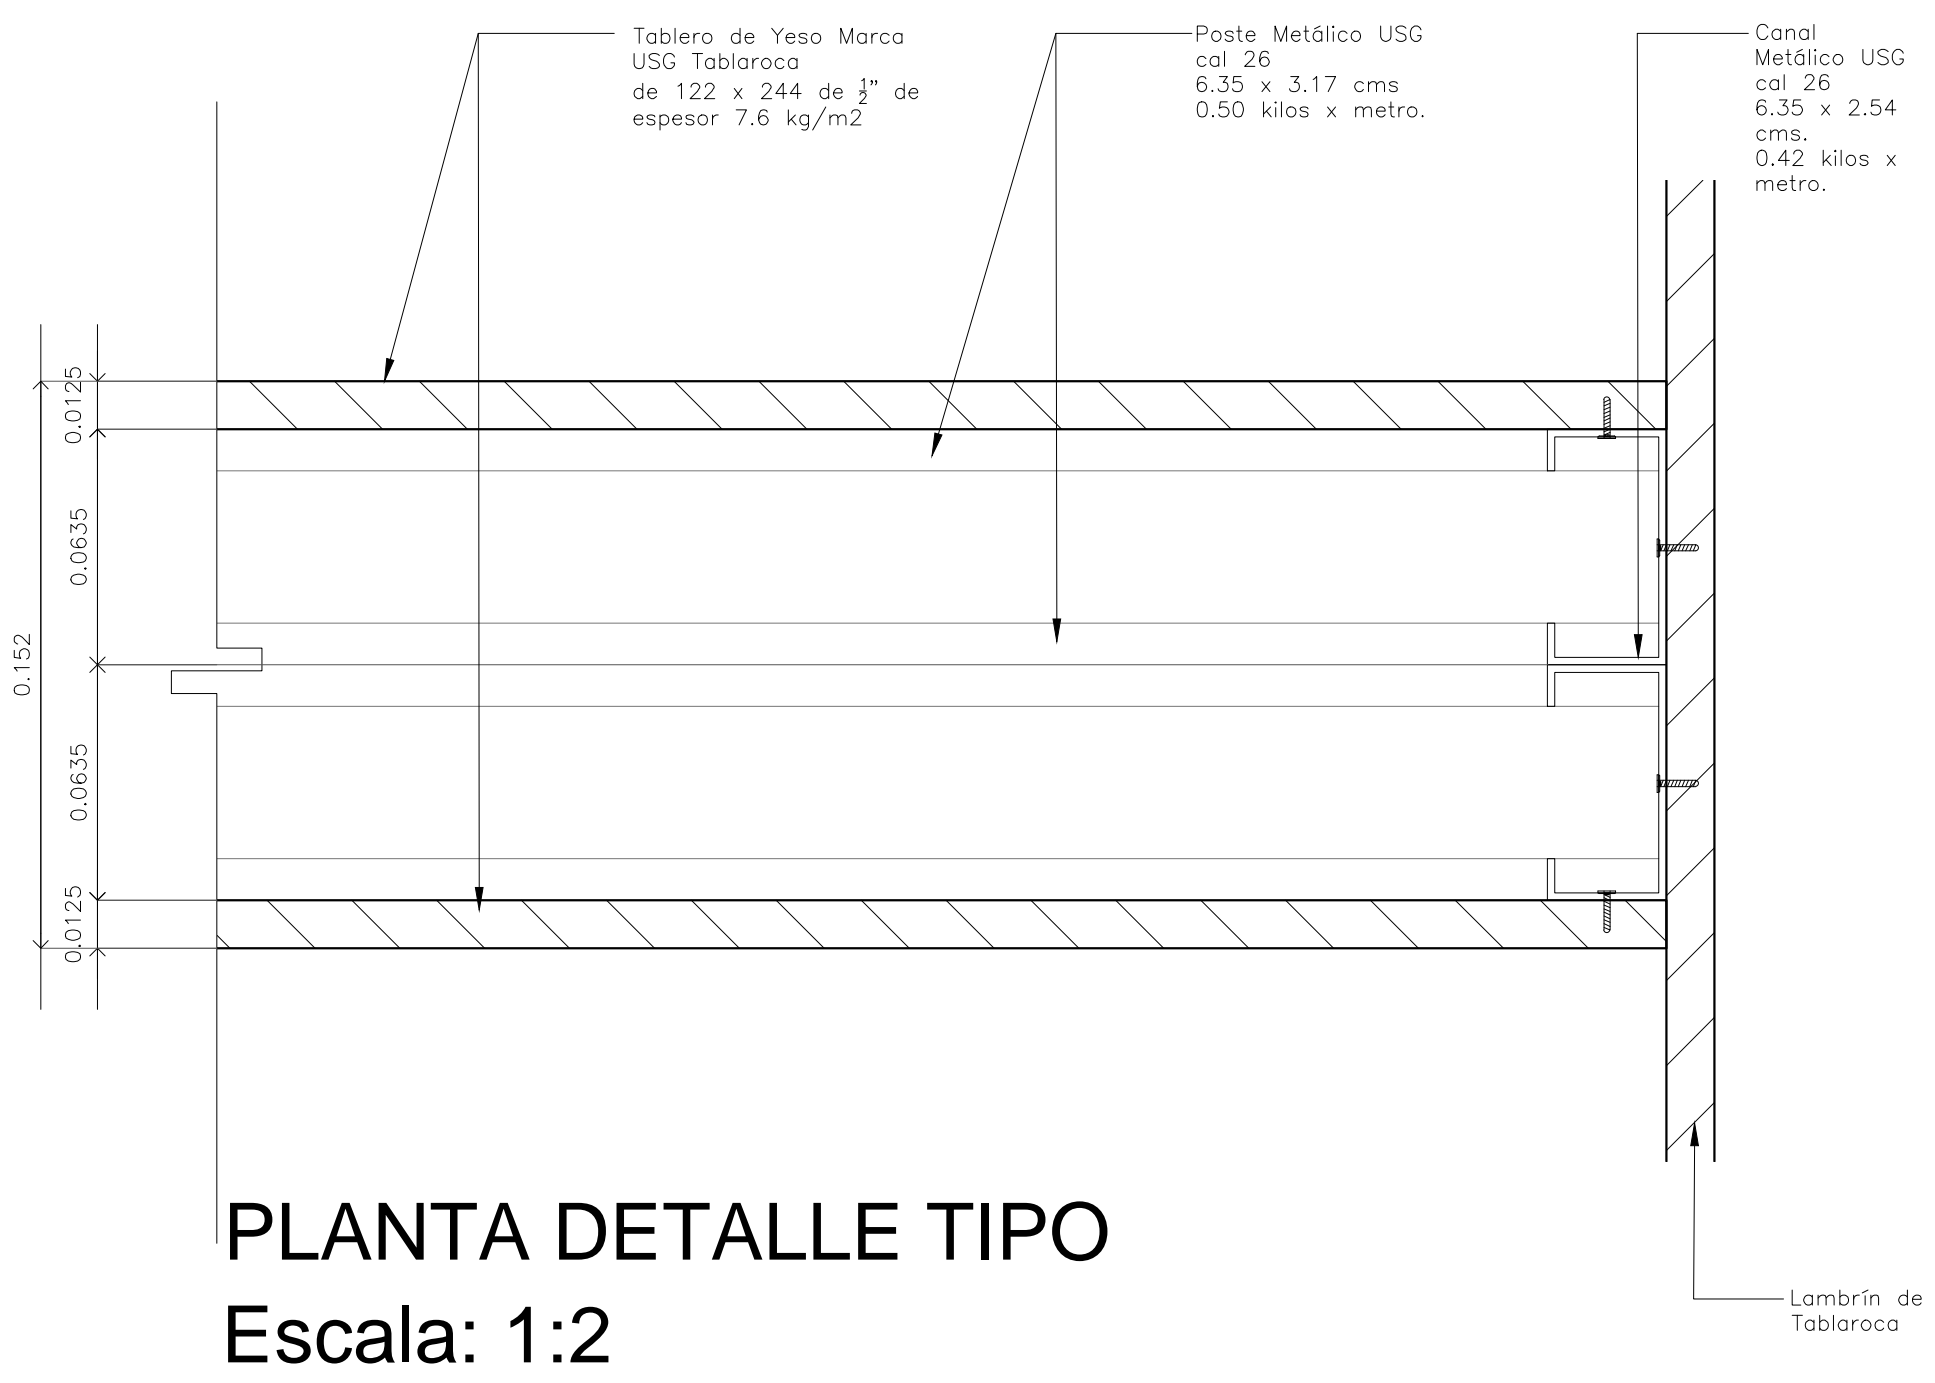


PLANTA DETALLE TIPO
 Escala: 1:2

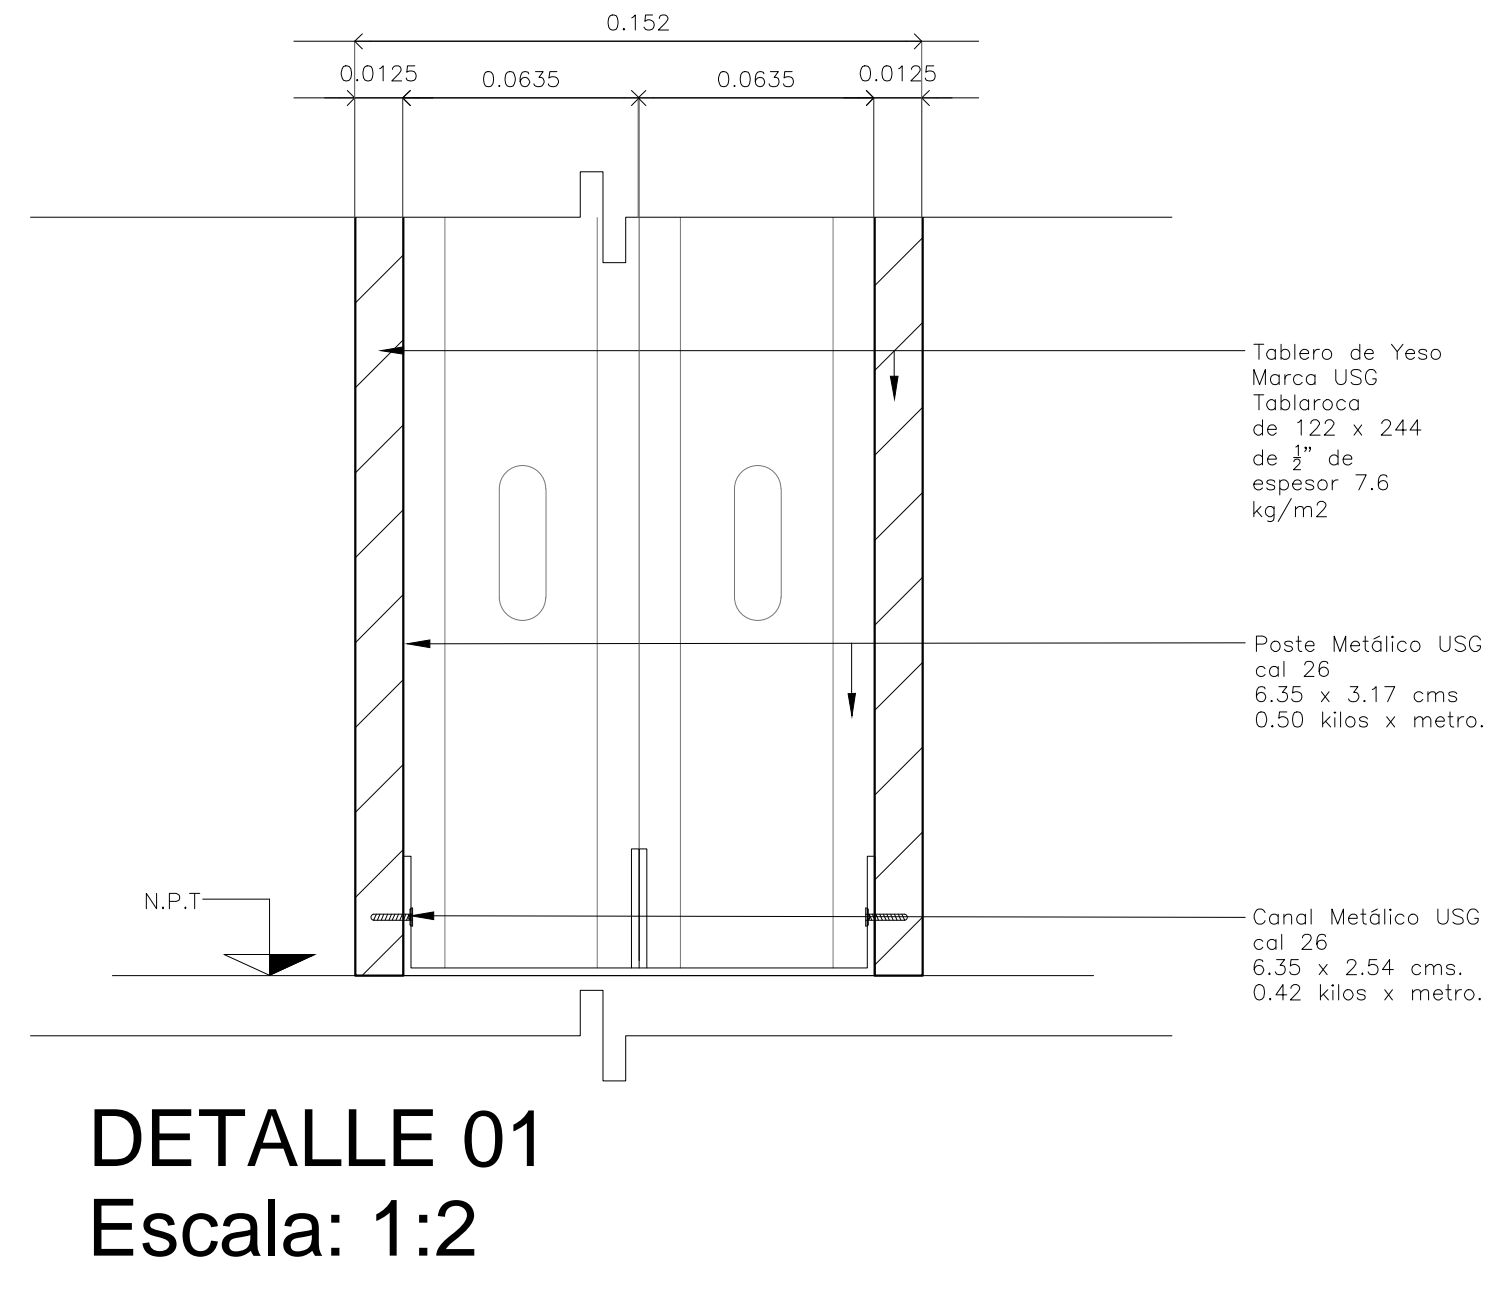


DETALLE 01
 Escala: 1:2

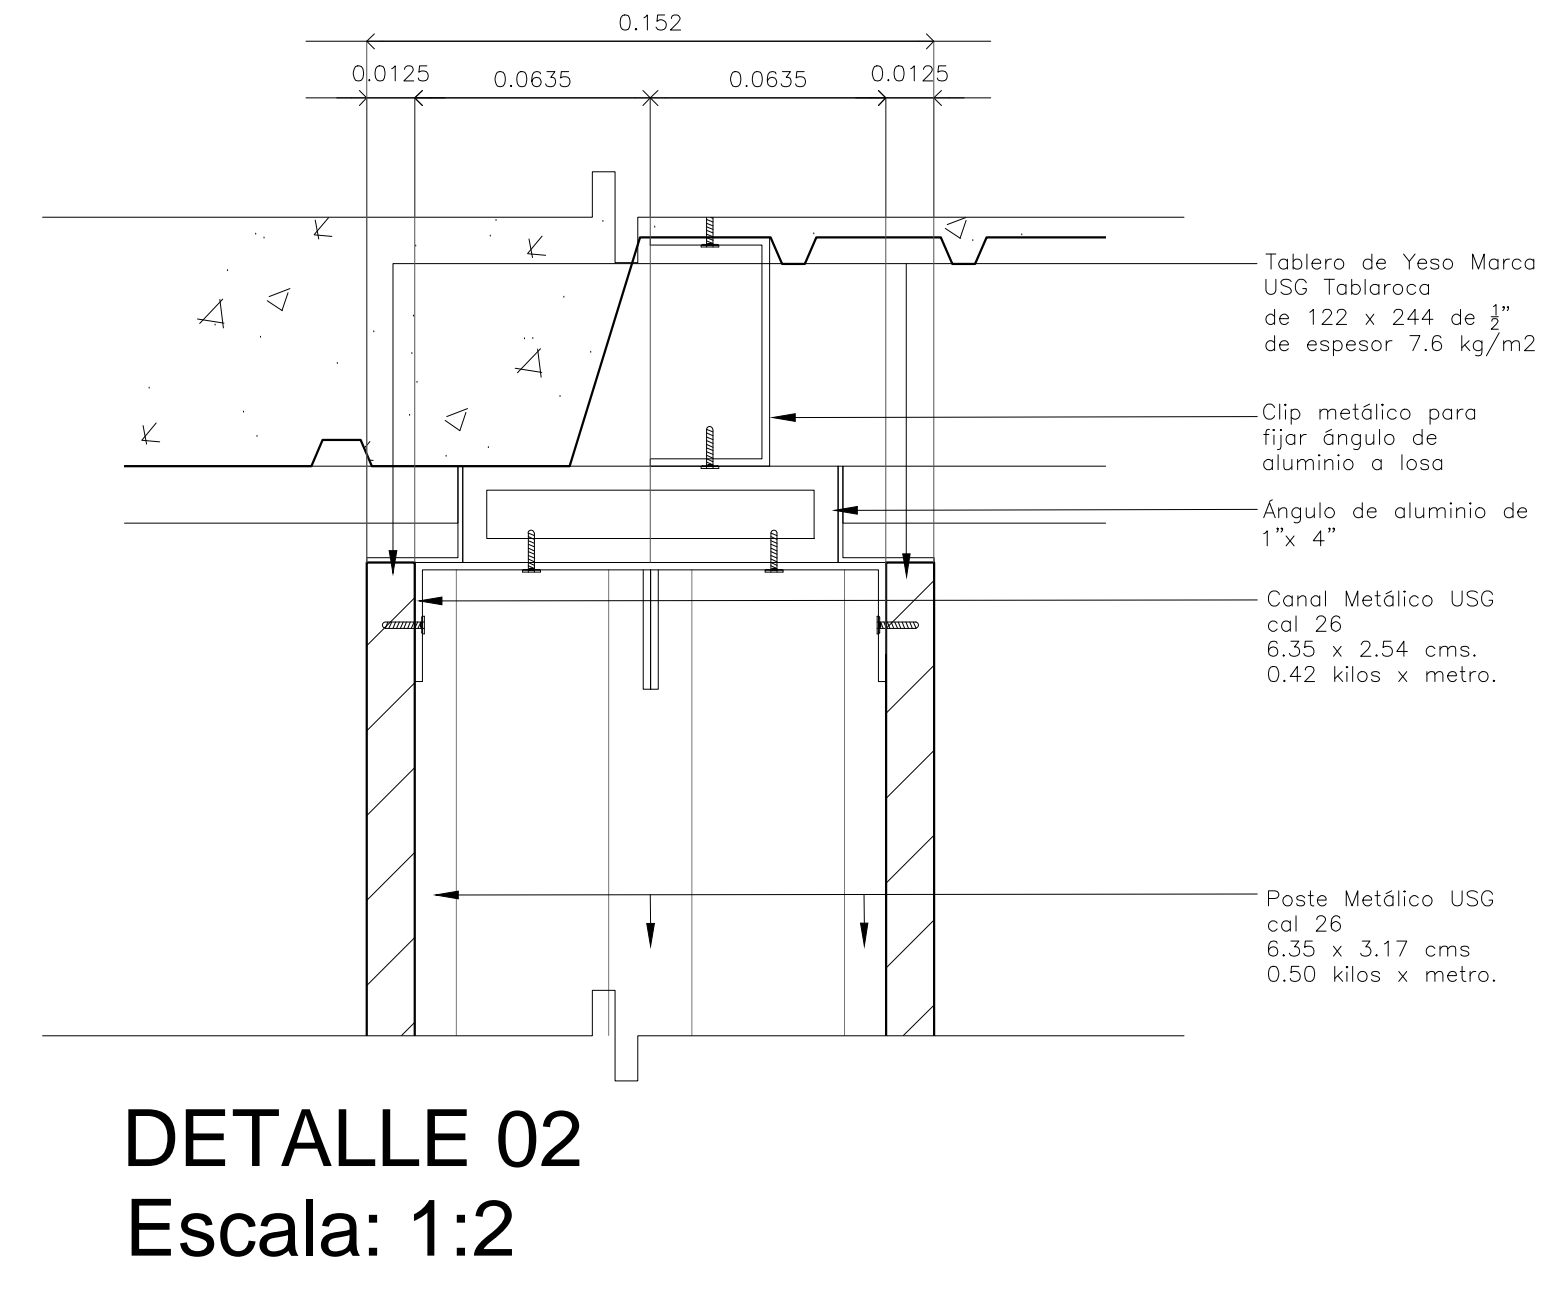


DETALLE 02
 Escala: 1:2

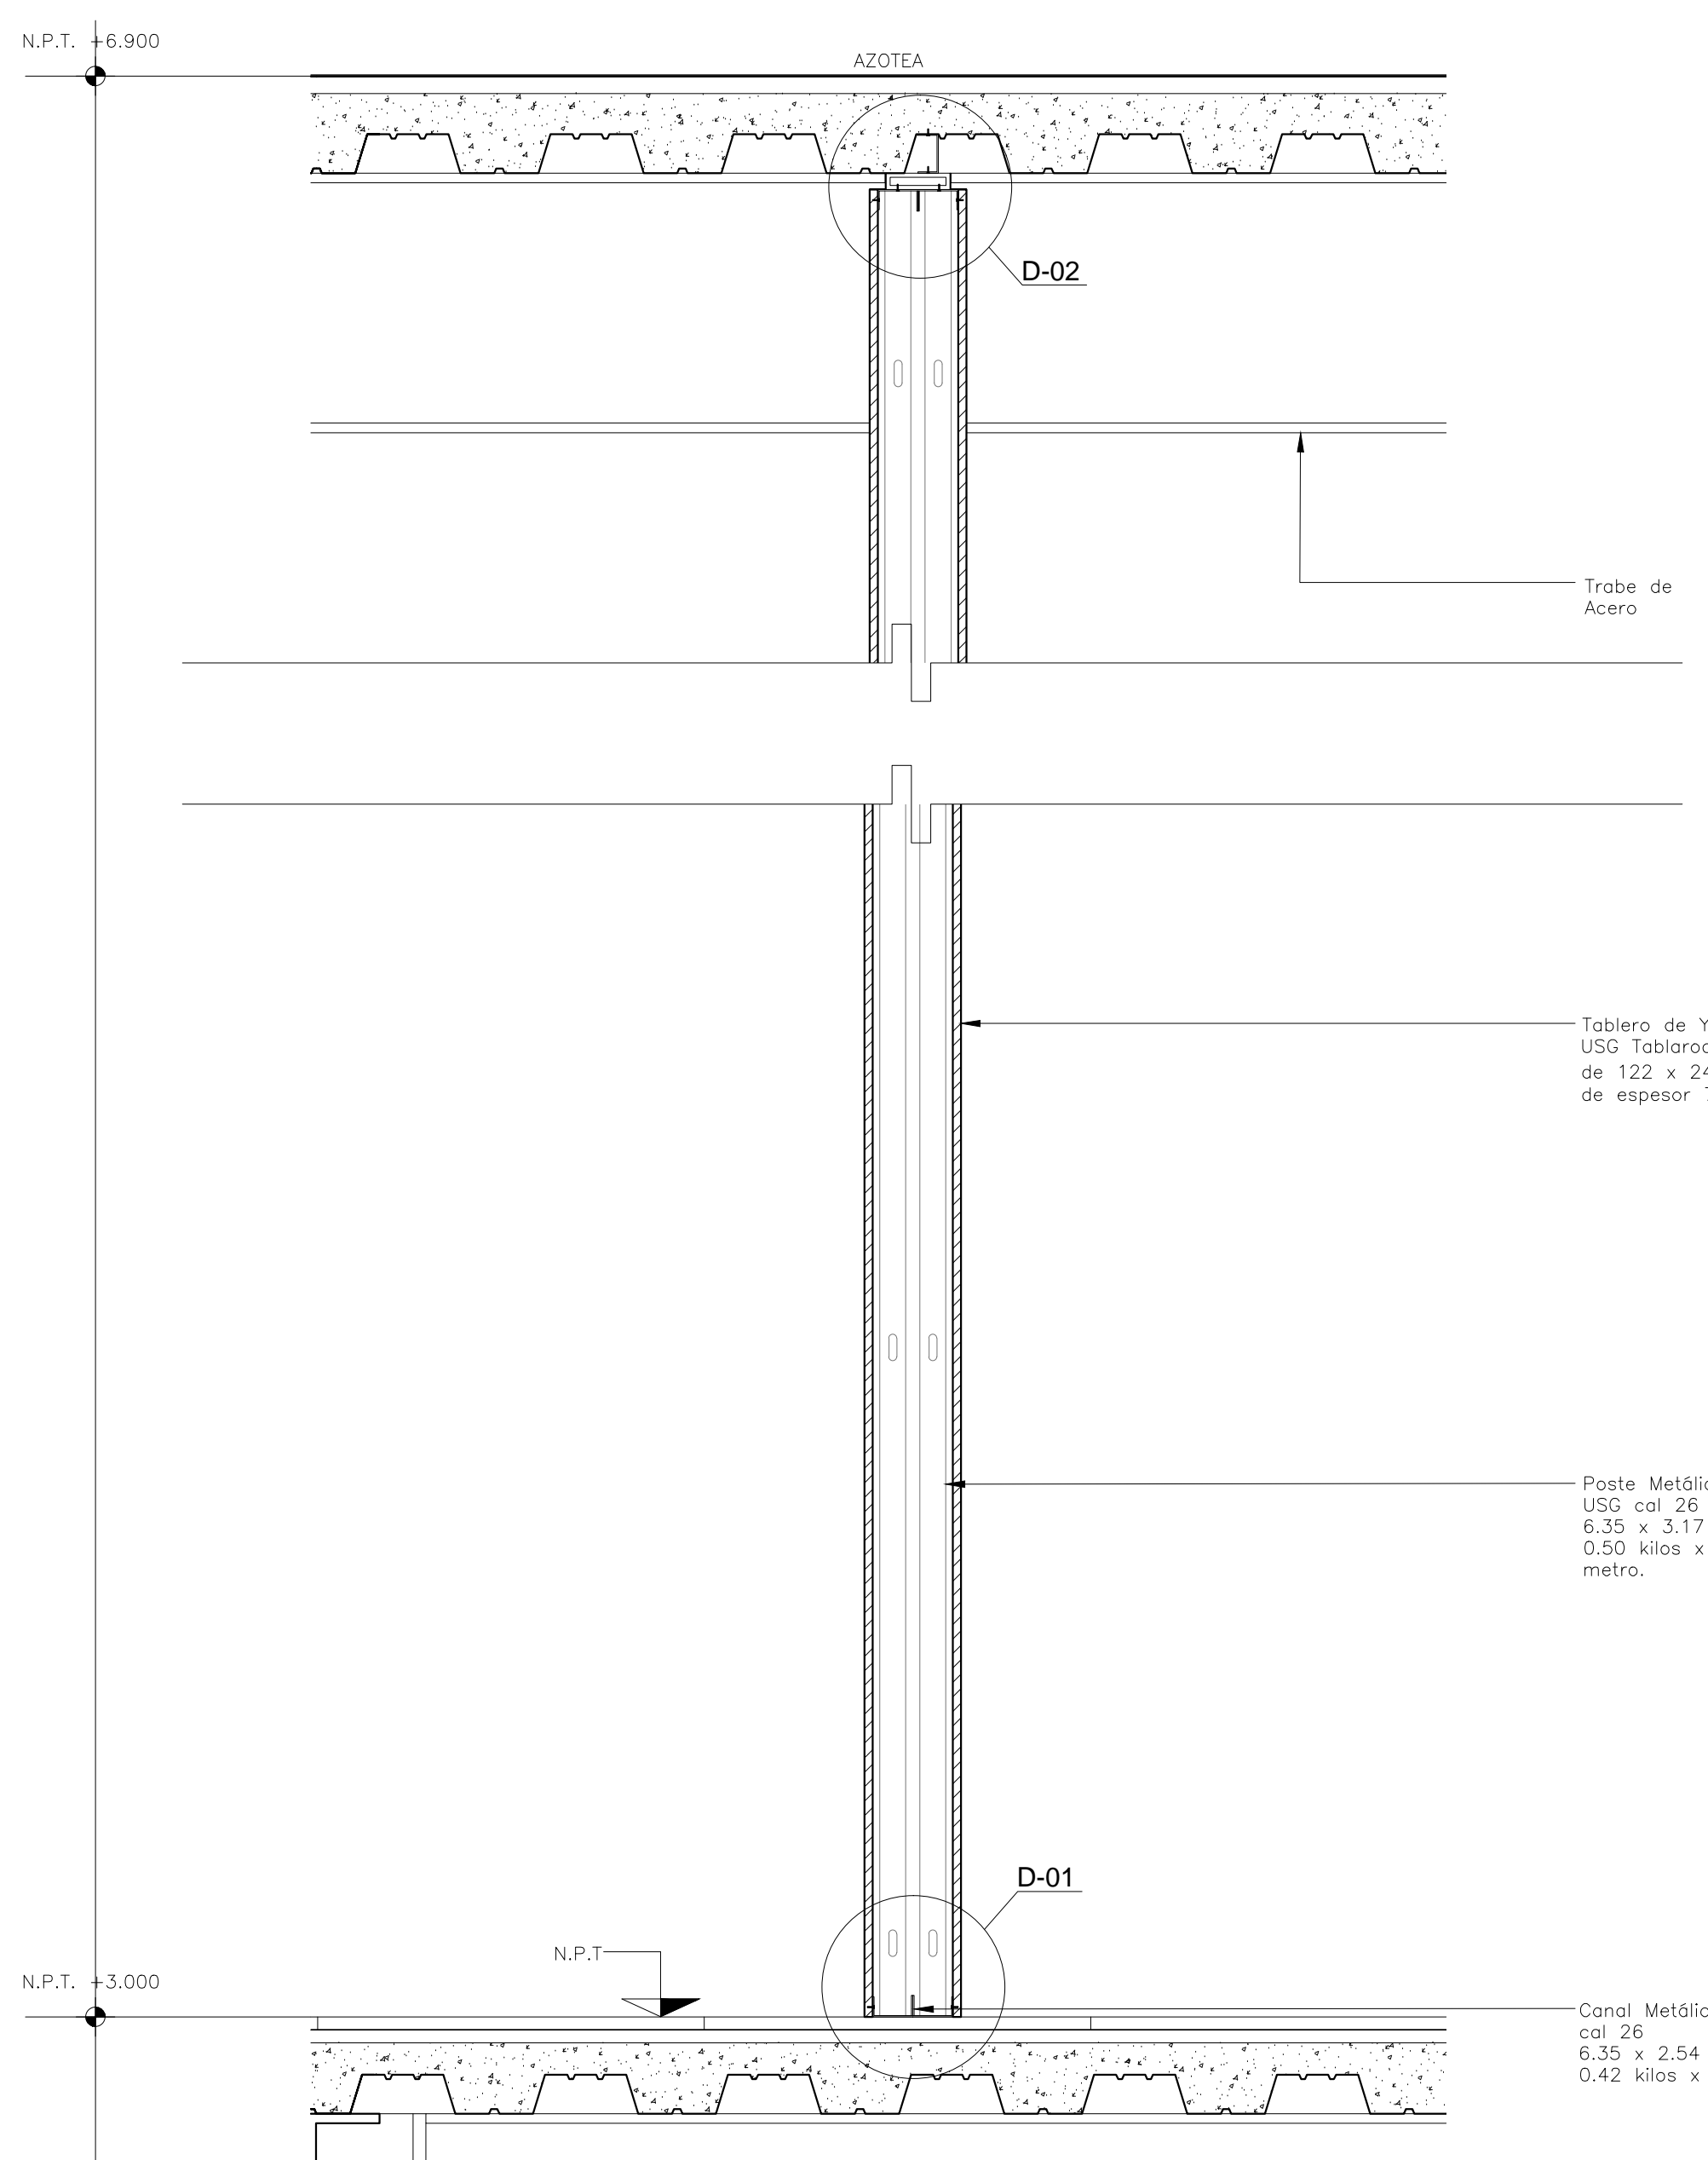

CORTE DETALLE TIPO
 Escala: 1:10

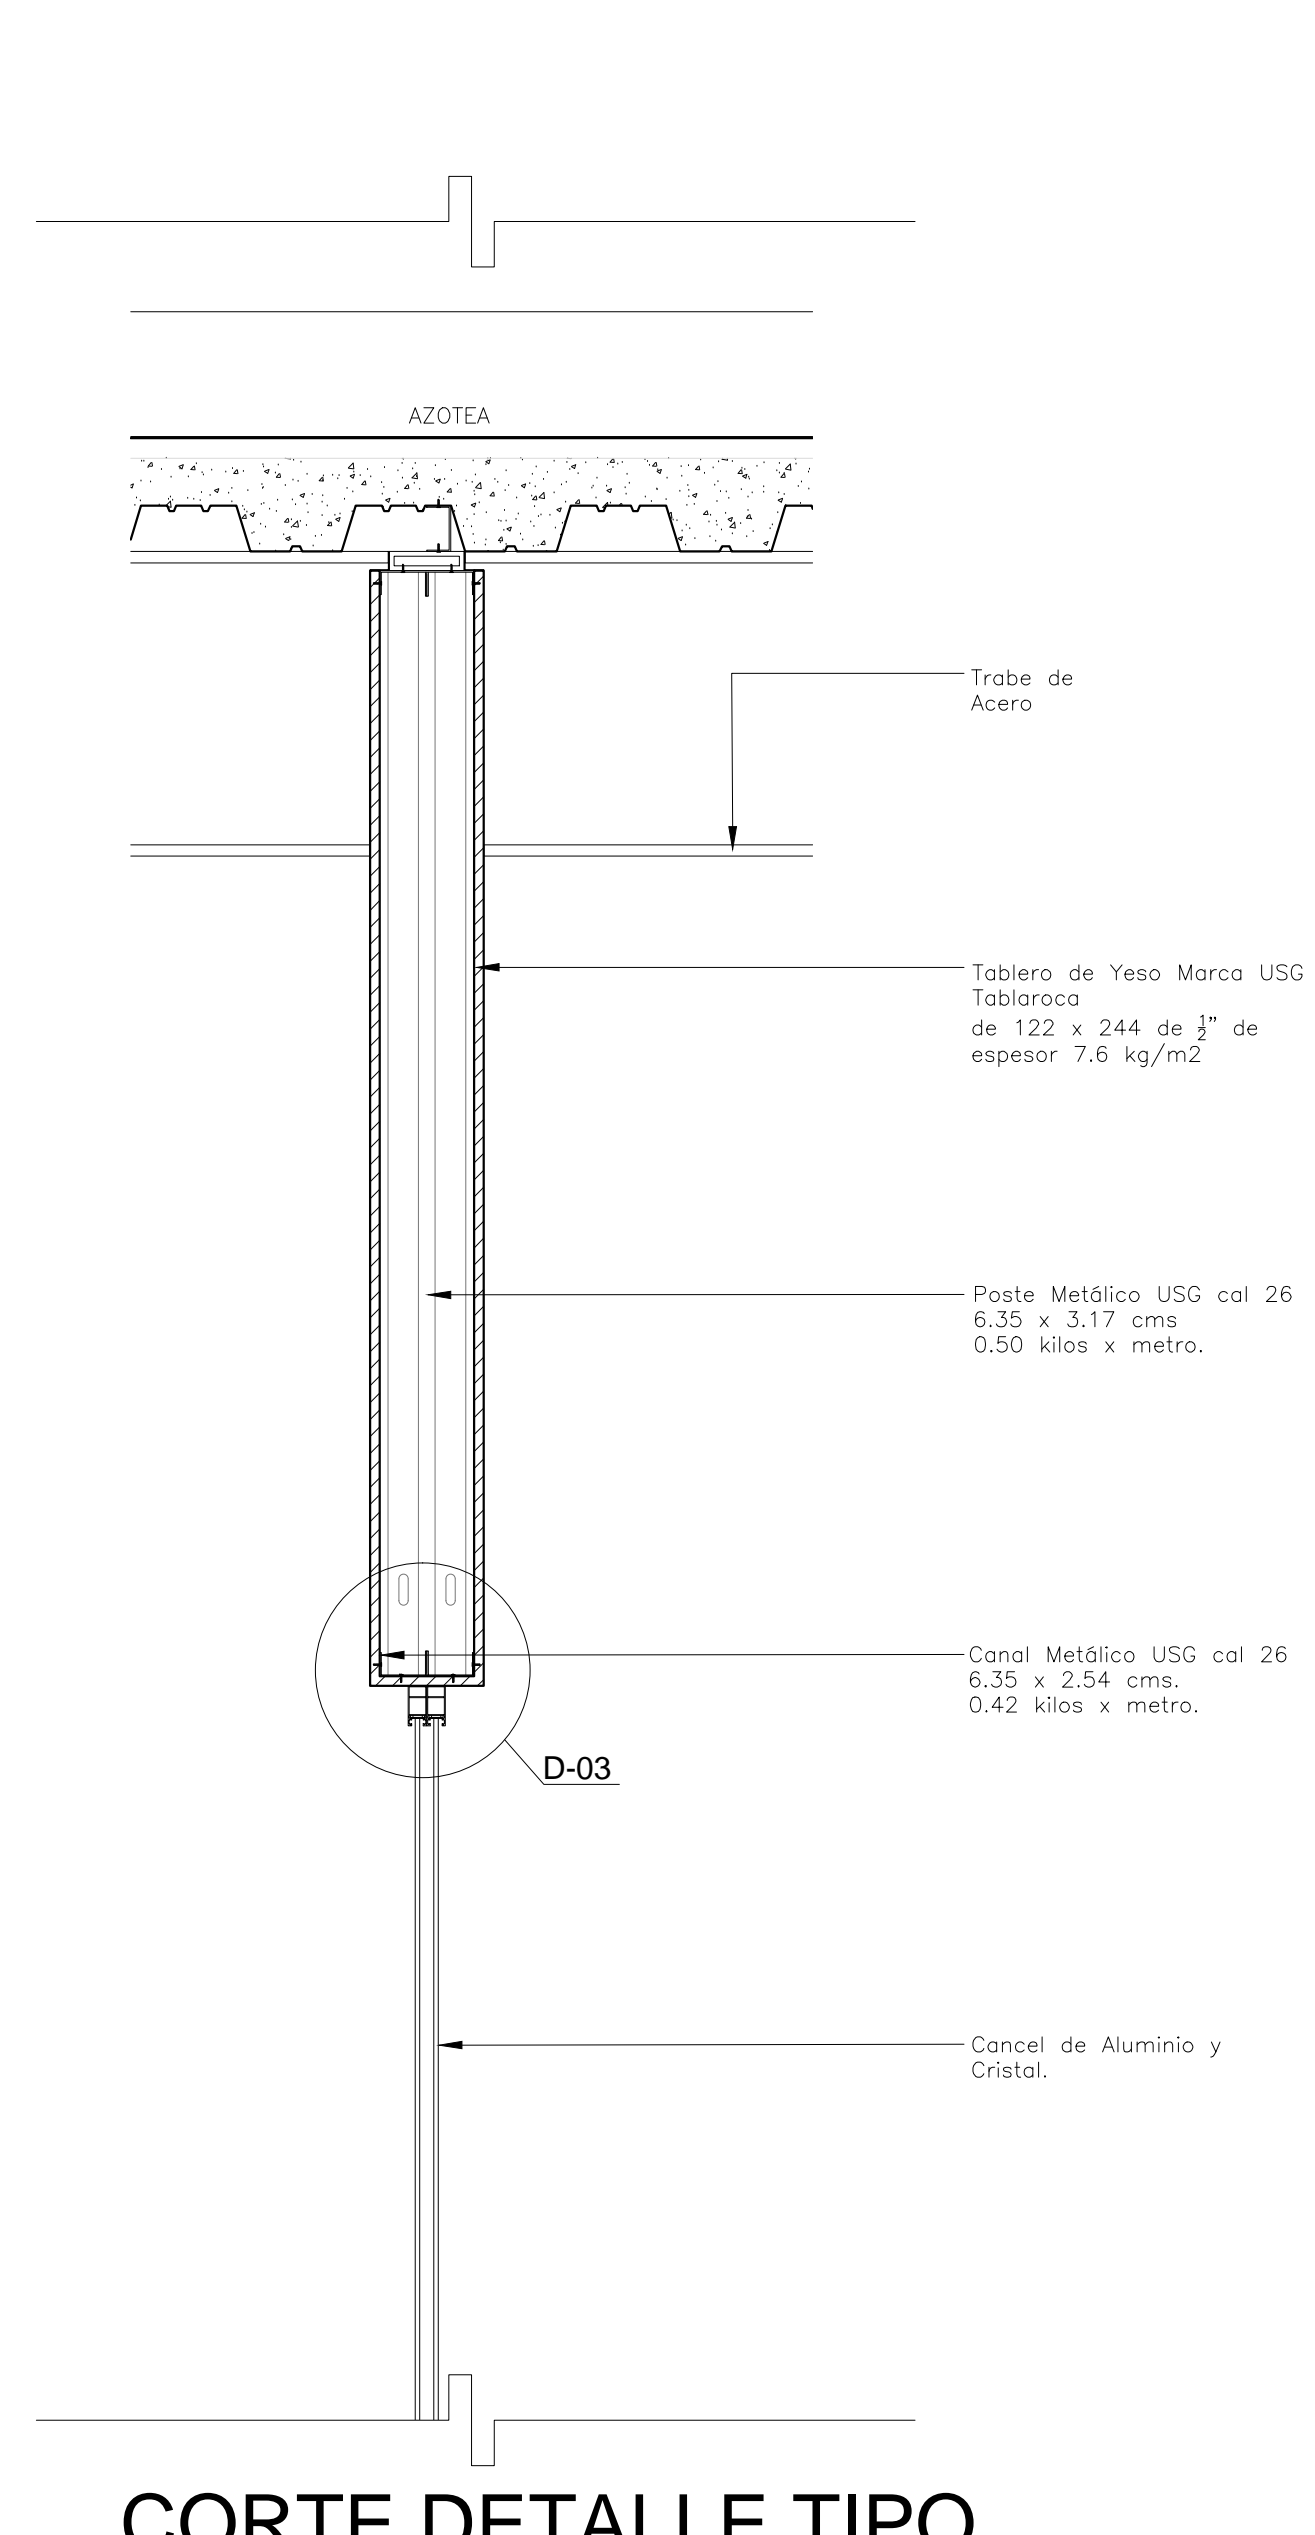

CORTE DETALLE TIPO EN FALDONES
 Escala: 1:5

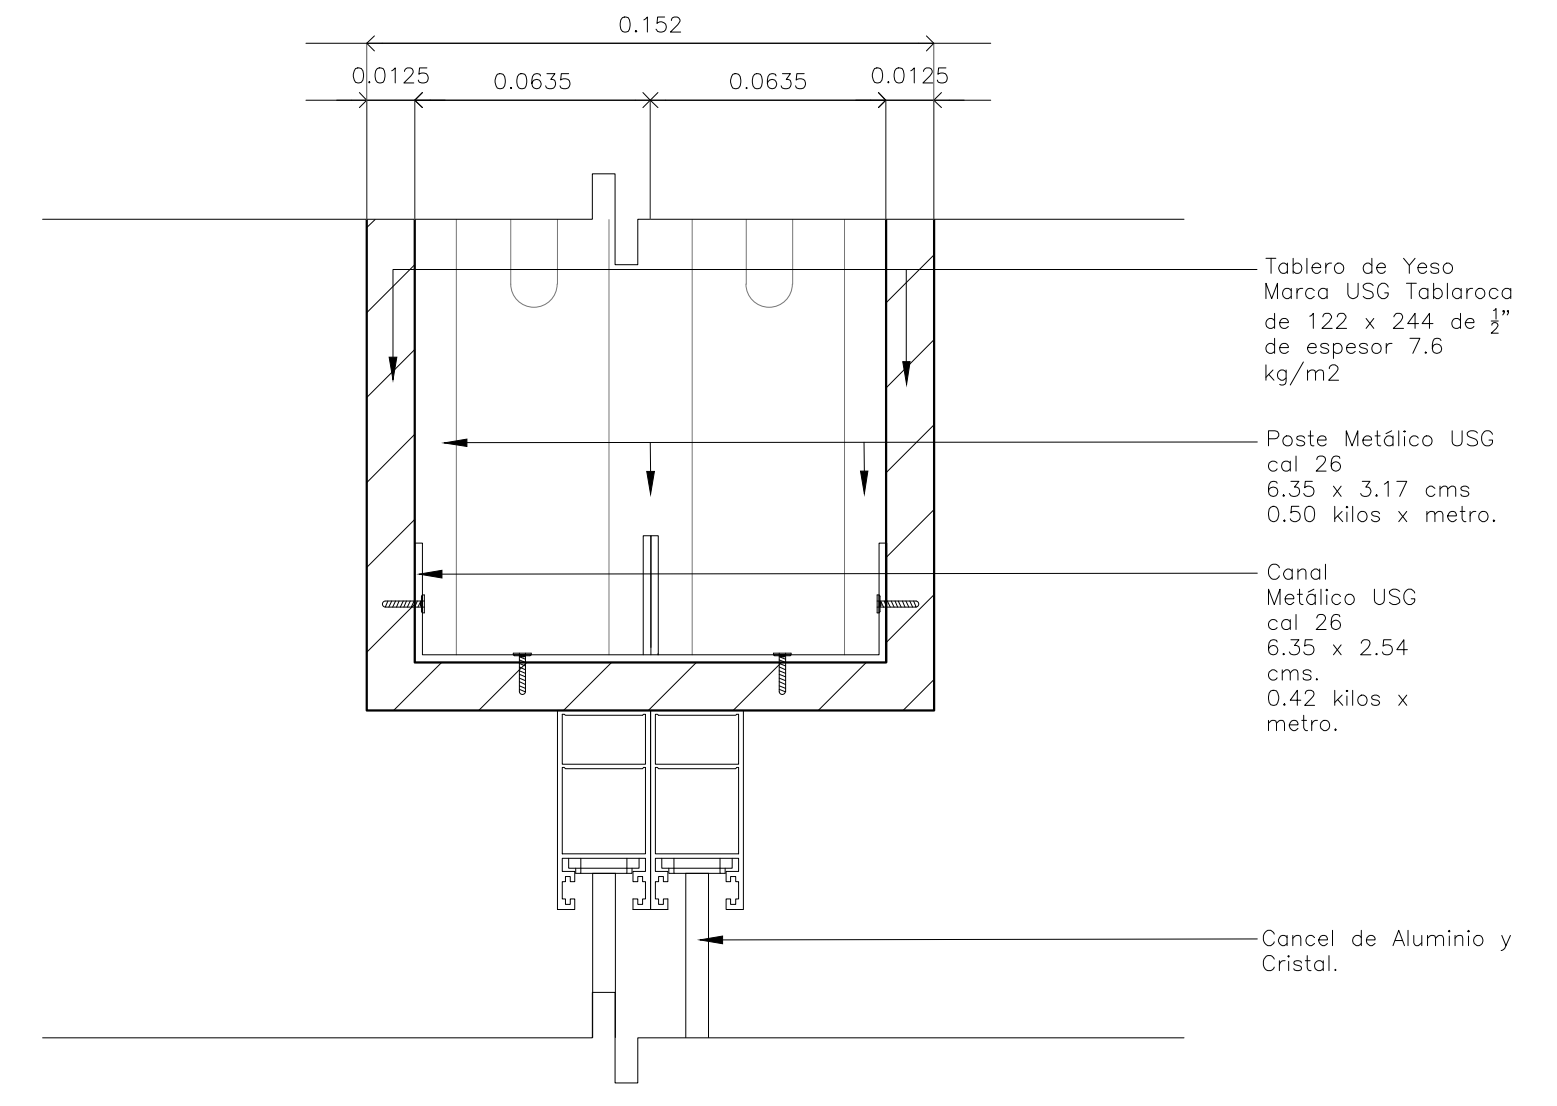

DETALLE 03
 Escala: 1:2