



PROYECTO EJECUTIVO

BOLETINES

NOTAS GENERALES

SIMBOLOGÍA

- Placa de mármol Santo Tomás con dimensiones de 60x30cm, con 2cm de espesor, asentado con mortero cemento arena 1:4
- Pieza de ajuste

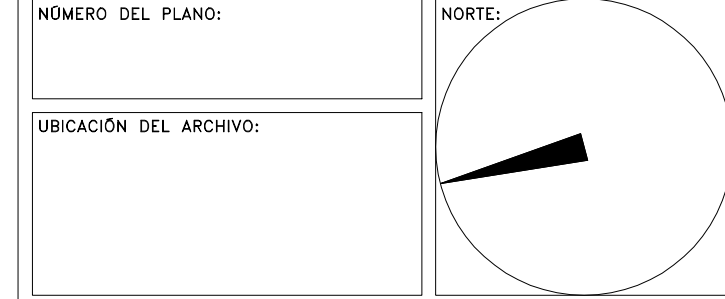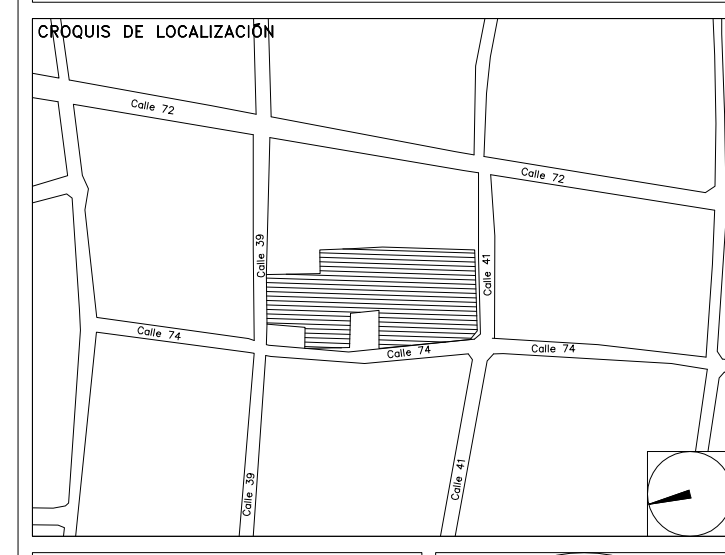

BOLETÍN ARQUITECTÓNICO

DATOS DEL PROPIETARIO		DATOS GENERALES	
NOMBRE:	No.:	DATOS DEL PREDIO	USO
CALLE:		CLAVE CATASTRAL:	HABITACIONAL <input type="checkbox"/>
DELEGACIÓN:		ÁREA: M2.	UNIFAMILIAR <input type="checkbox"/>
FIRMA:		LOTE:	PLURIFAMILIAR (CONDOMINIO) <input type="checkbox"/>
DATOS DEL D.R.O		MEDIDA DEL FRETE:	COMERCIAL <input type="checkbox"/>
NOMBRE:		FONDO: m	SERVICIOS <input type="checkbox"/>
CÉDULA PROFESIONAL:		DIRECCIÓN:	INDUSTRIAL <input type="checkbox"/>
DIRECCIÓN:		Y LA CALLE:	
DELEGACIÓN:		ENTRE LA CALLE:	
TELEFONO:		Y LA CALLE:	
FIRMA:		COLONIA:	
CORRESPBLE. INGENIERIAS		DICTAMEN DE USO DE SUELO	
NOMBRE:		FECHA:	
CÉDULA PROFESIONAL:		NORMATIVIDAD	
DIRECCIÓN:		CONCEPTO	
TELEFONO:		ALTURA MÁXIMA PERMITIDA	
FIRMA:		COEFICIENTE DE OCUPACIÓN DEL SUELO	
		COEFICIENTE DE UTILIZACIÓN DEL SUELO	
		COEFICIENTE DE ABSORCIÓN DEL SUELO	
		PORCENTAJE DEL ÁREA LIBRE	
		RESTRICCIÓN AL FRETE	
		CAJONES DE ESTACIONAMIENTO	
		RESTRICCIONES DIC. USO DE SUELO	

RIVERO BORRELL - GUTIERREZ ARQUITECTOS

FECHA: 2018_07_06

NOTA:


Se anexa Boletín como información complementaria a Proyecto Ejecutivo

Se muestra despiece de lambrín de mármol Santo Tomás de 60x30cm para muros internos en Baños.


ESCALA: 1:50

COTAS: METROS


CLAVE: BA-46

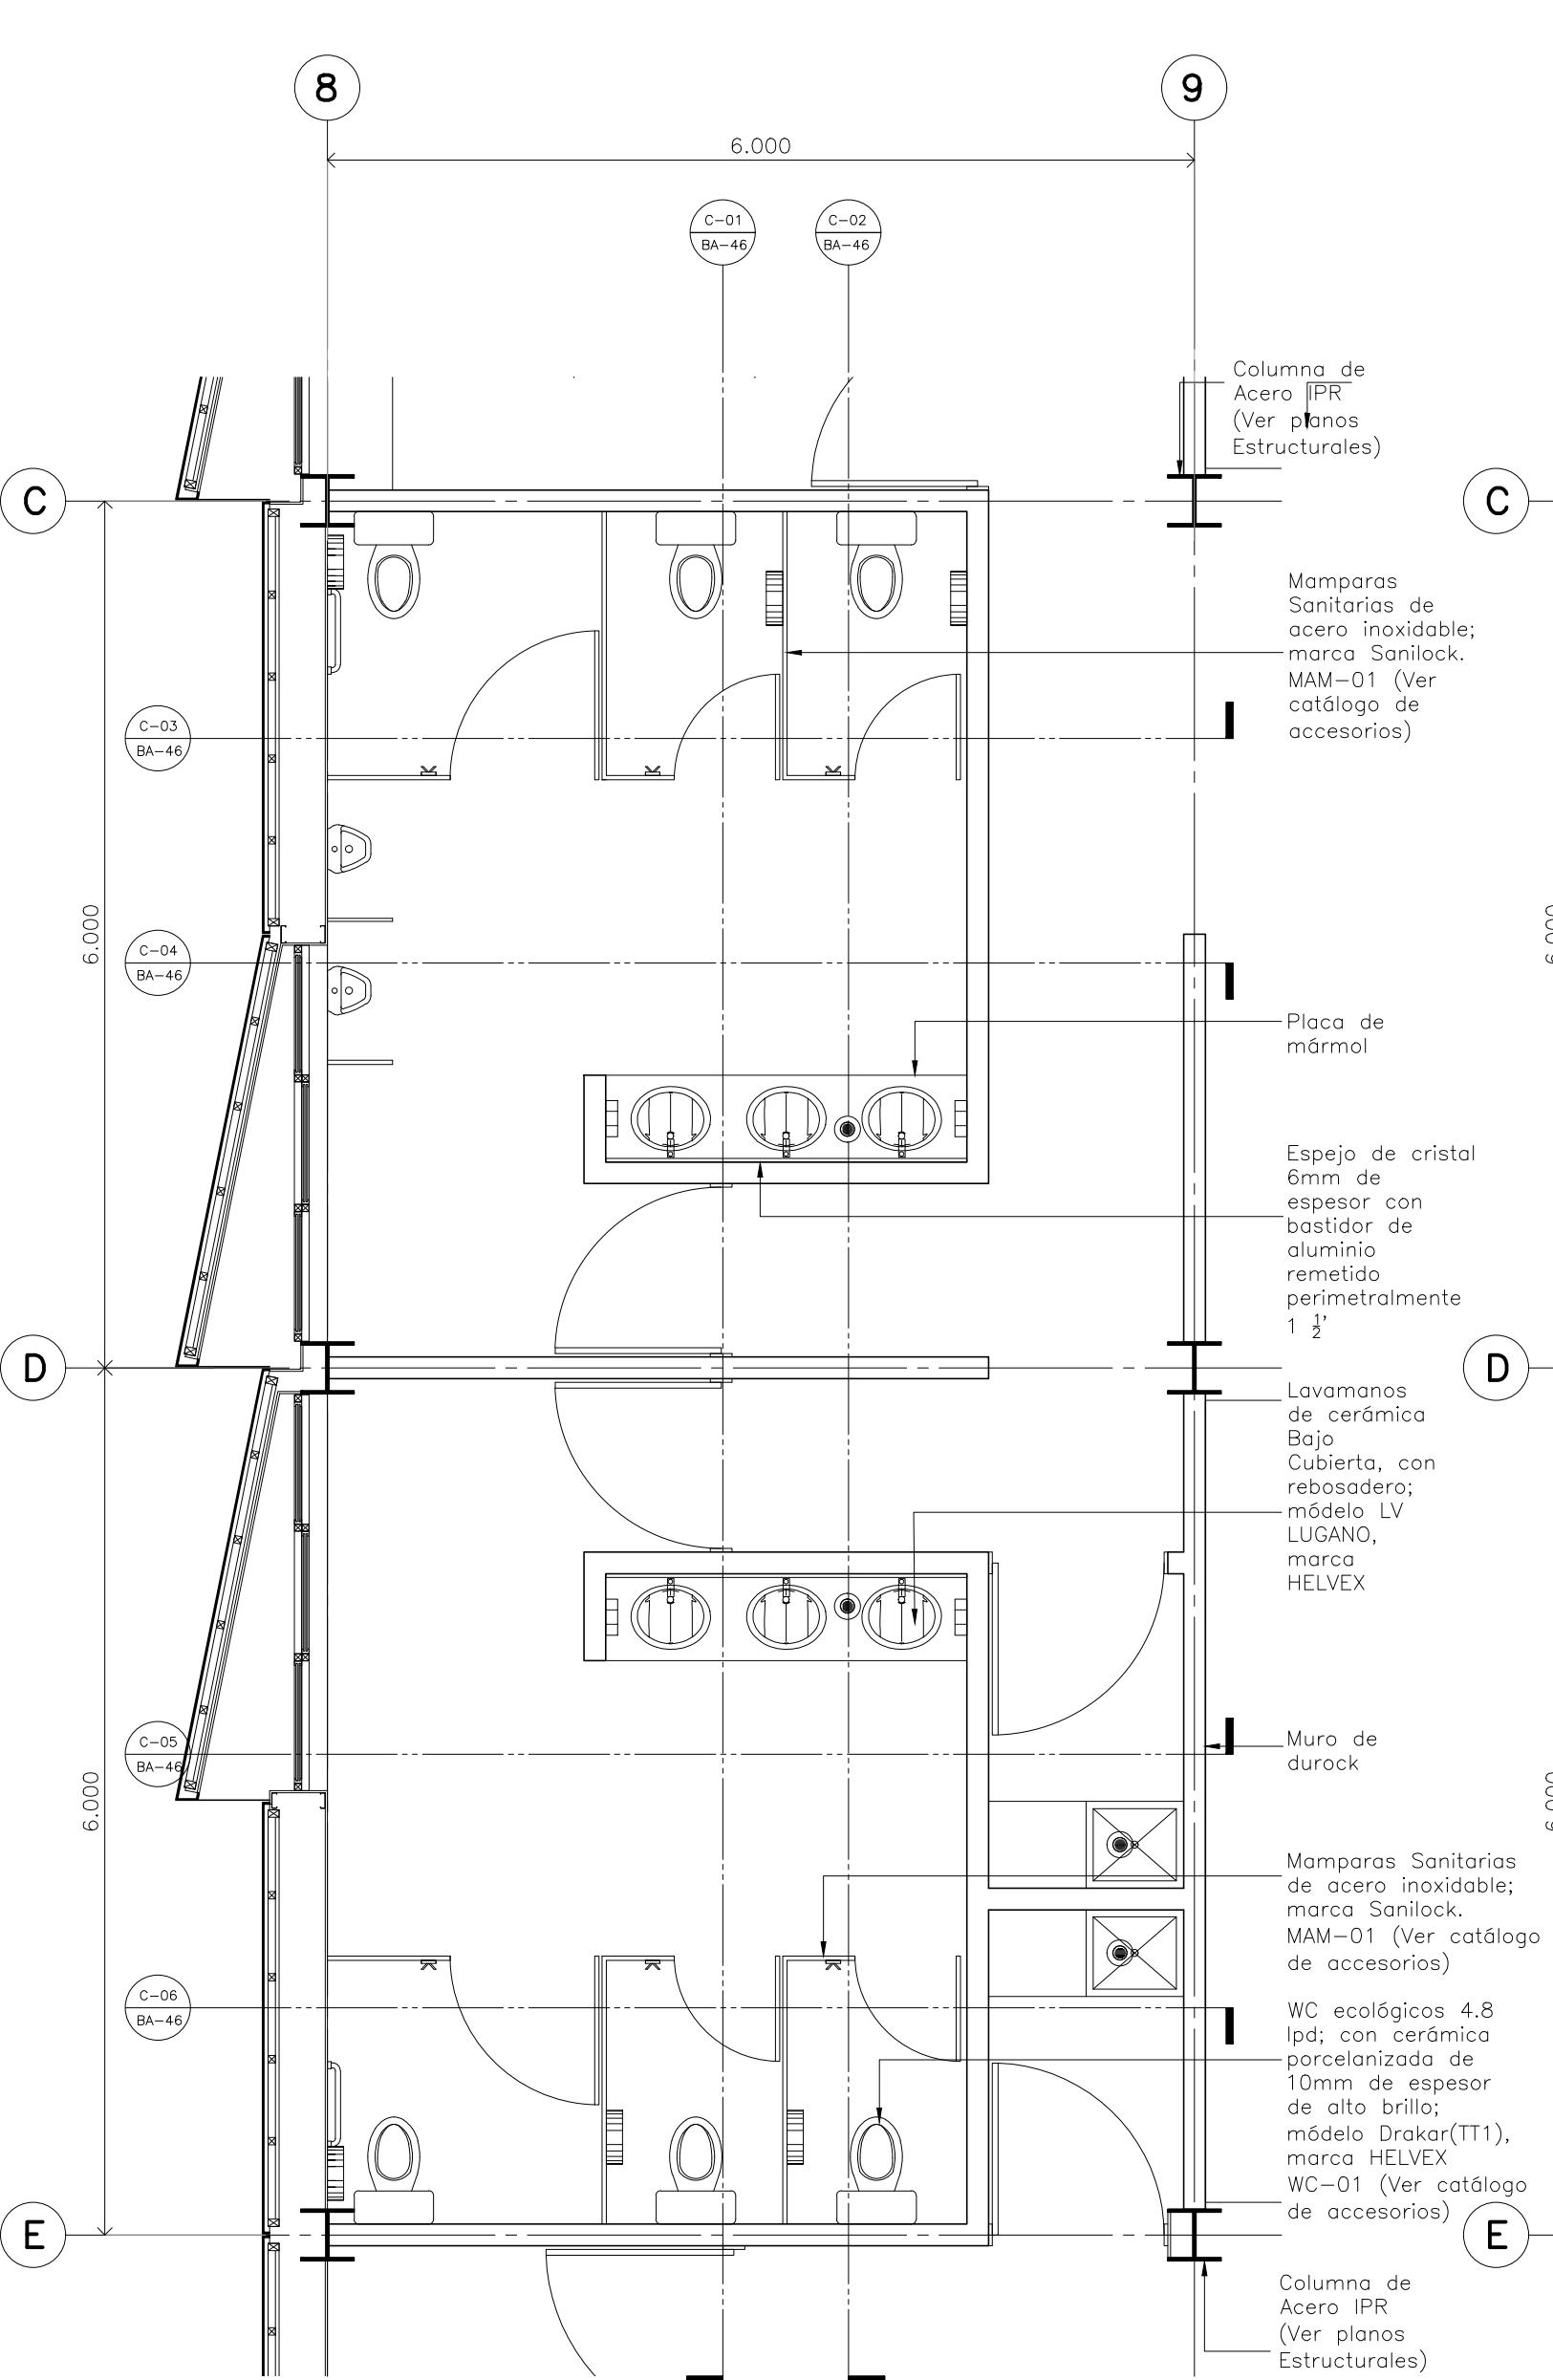


Detalle 27 Baños empleados / Delegación Escala: 1:50

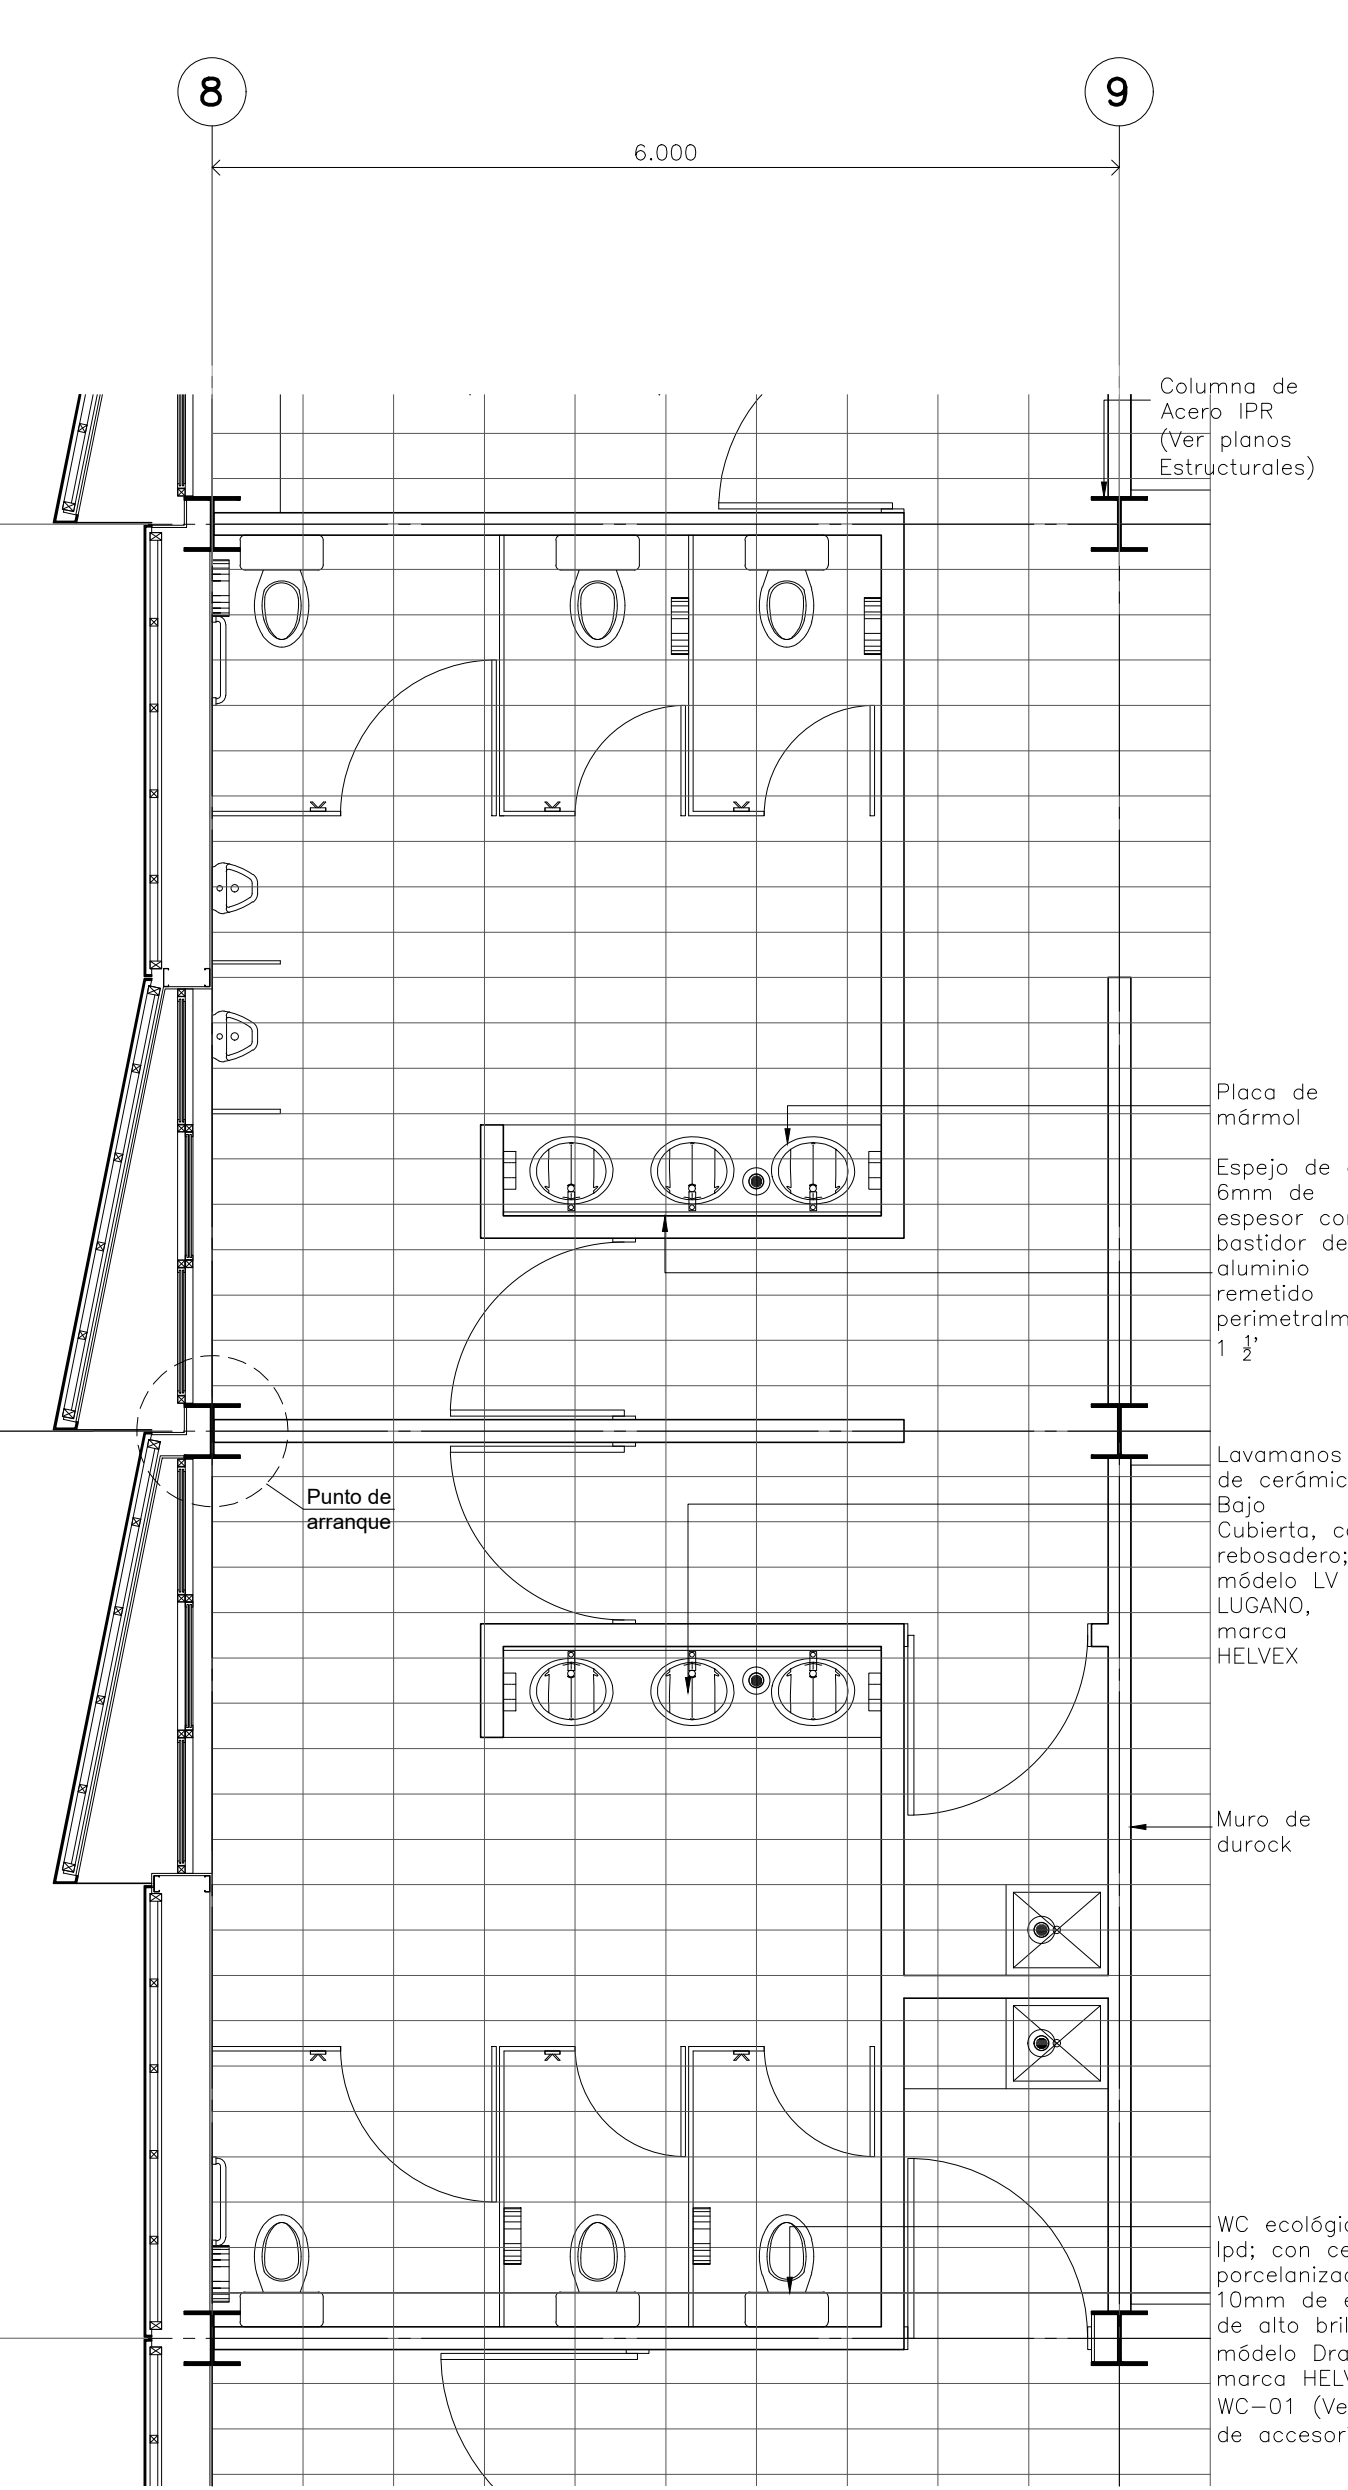


Detalle 27 Despiece de pisos Baños empleados / Delegación Escala: 1:50

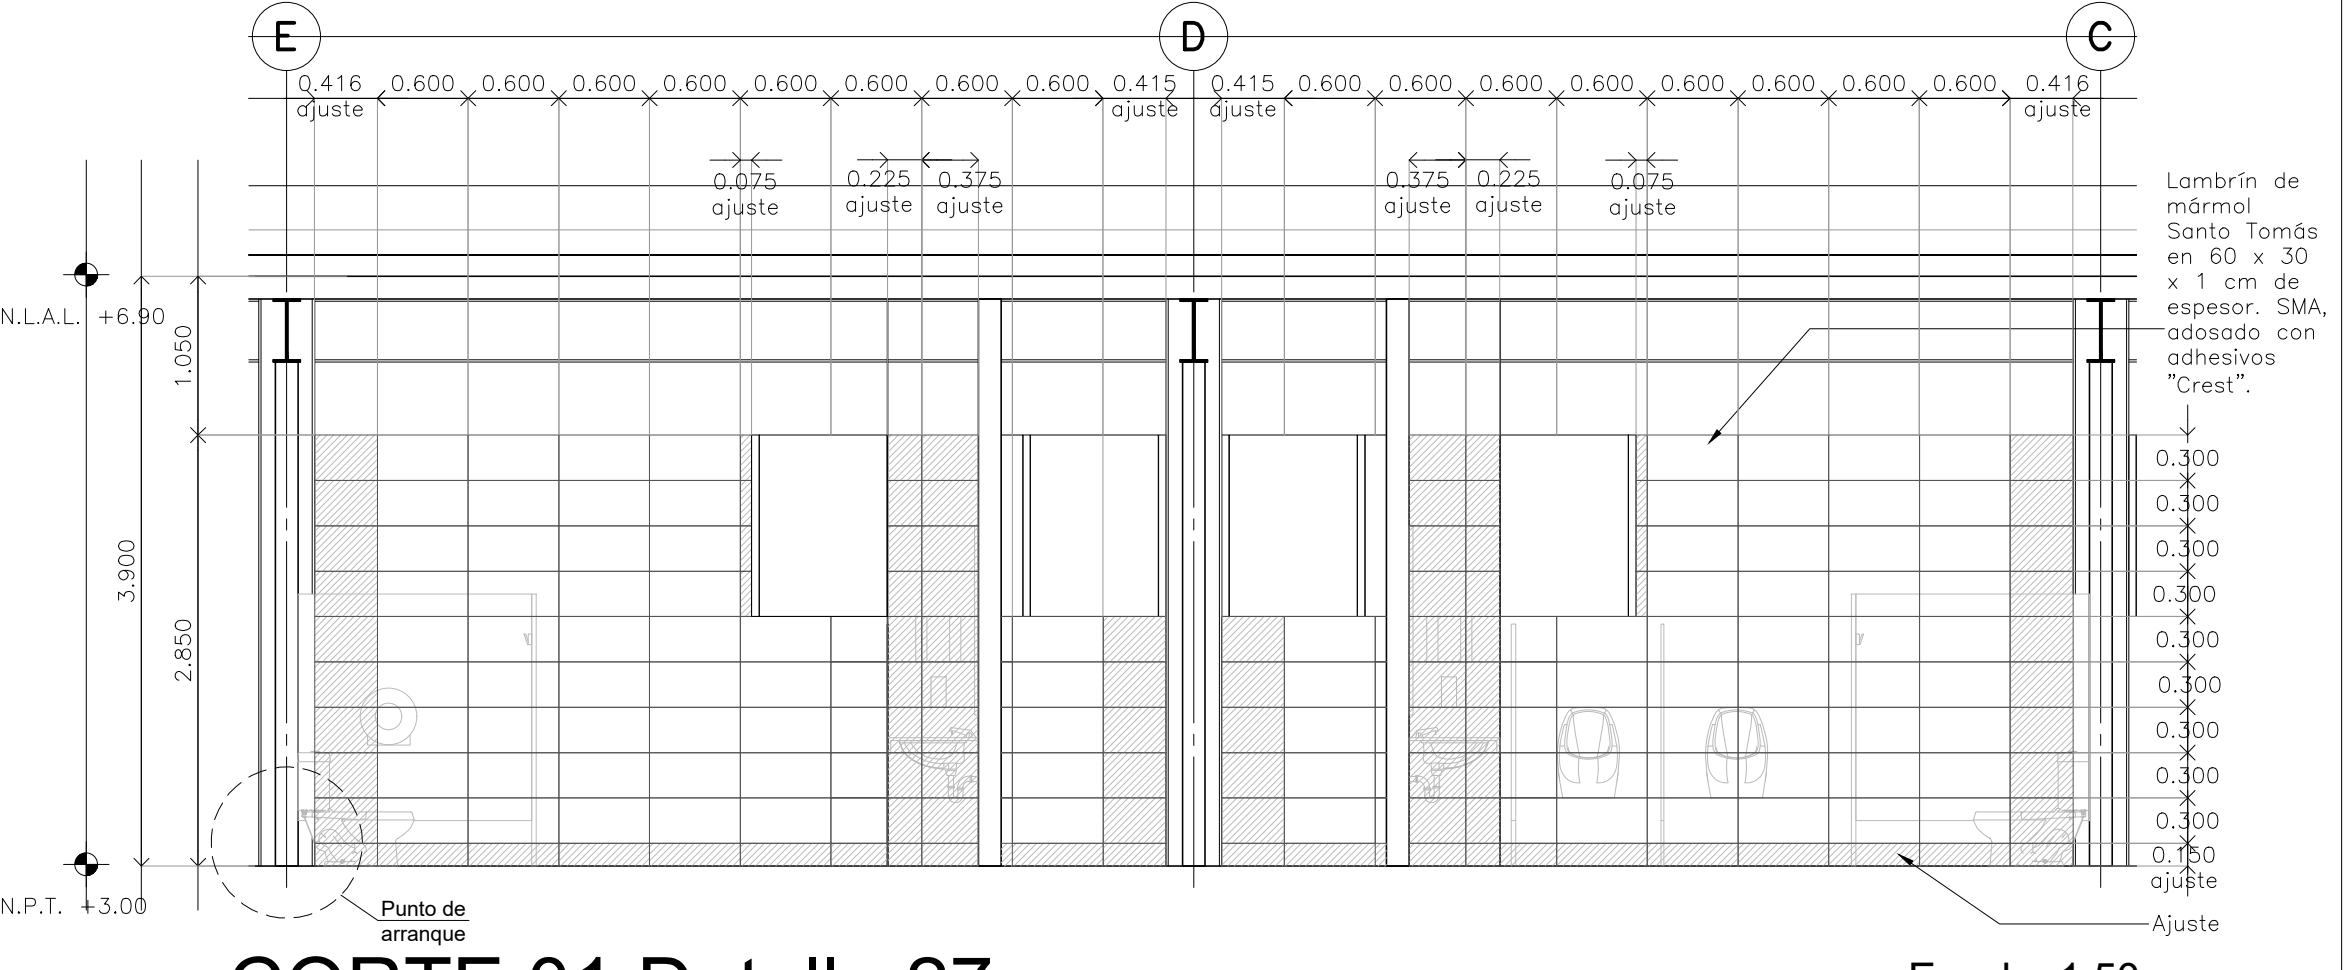


CORTE 01 Detalle 27

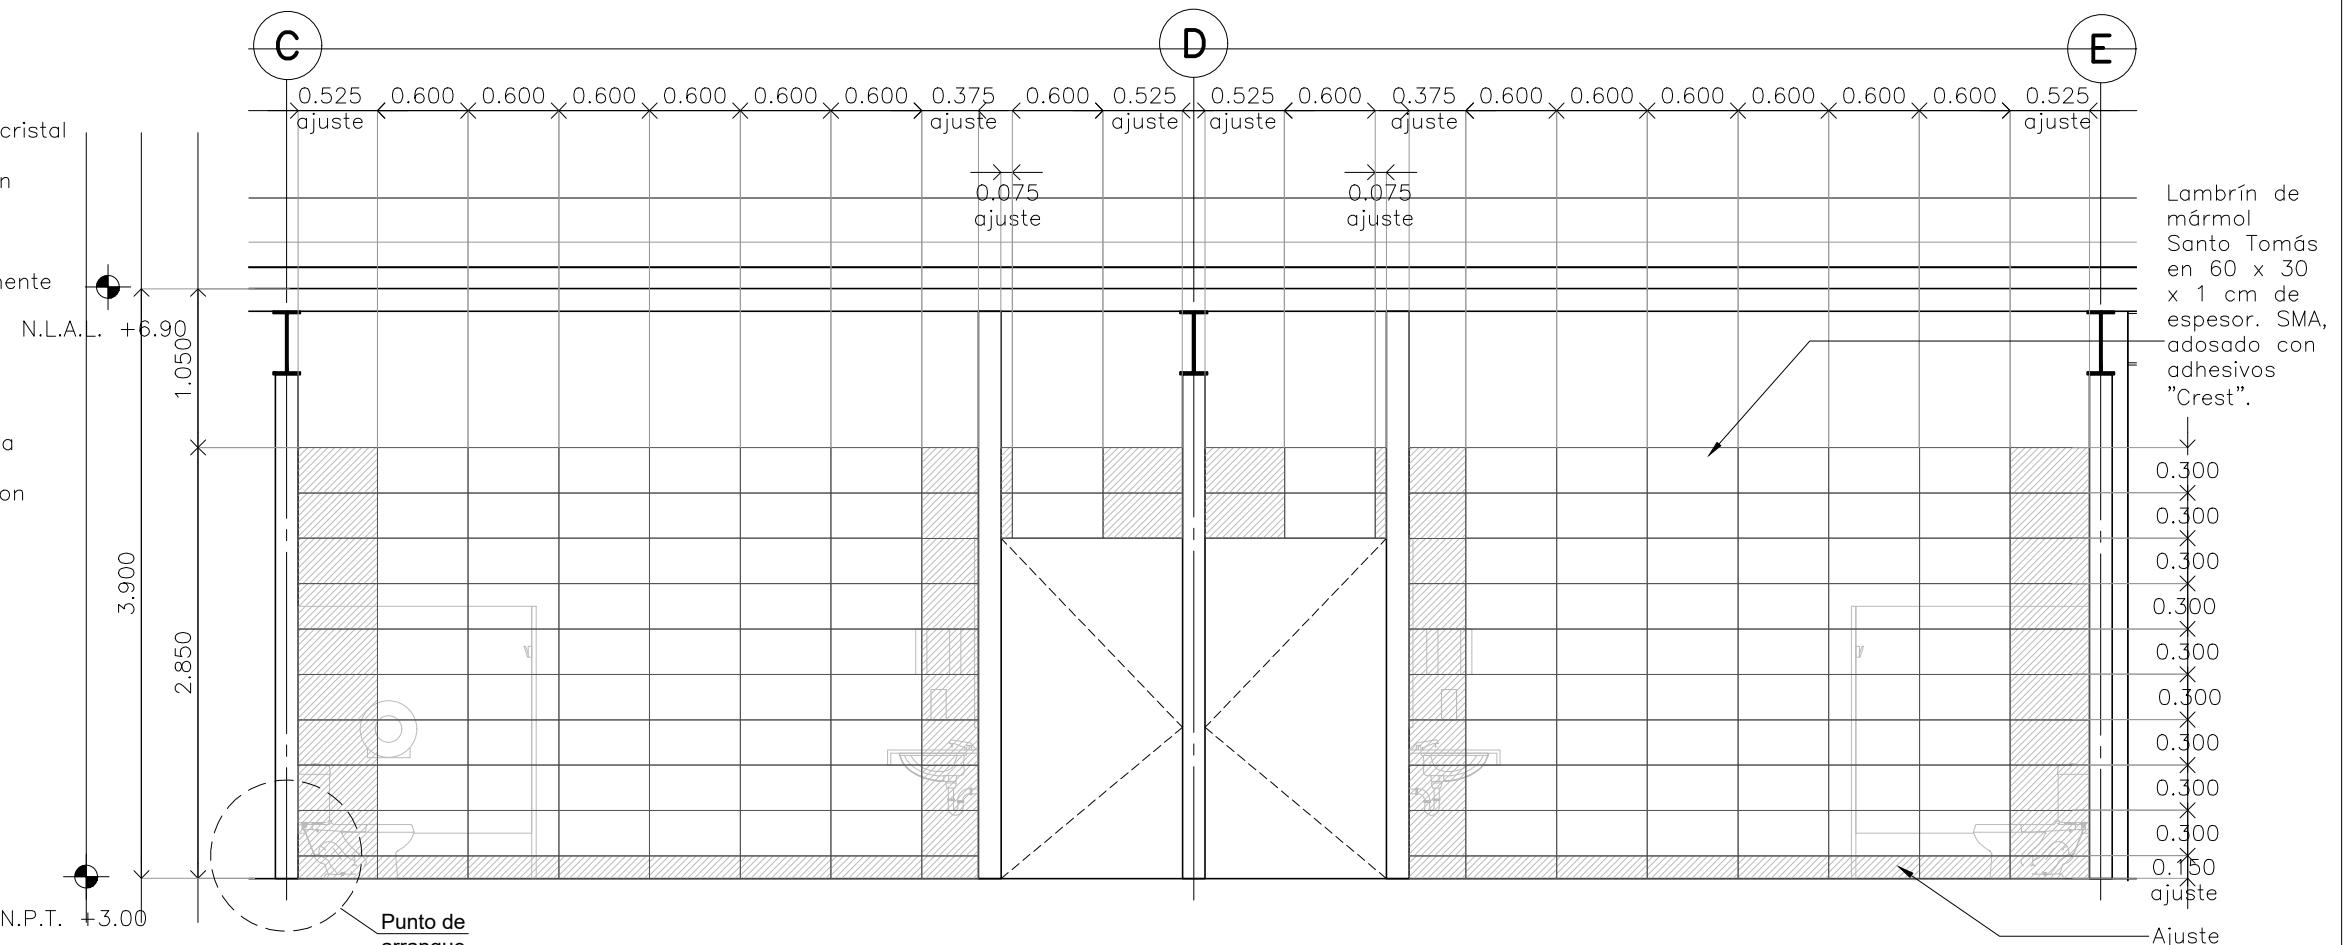


CORTE 02 Detalle 27

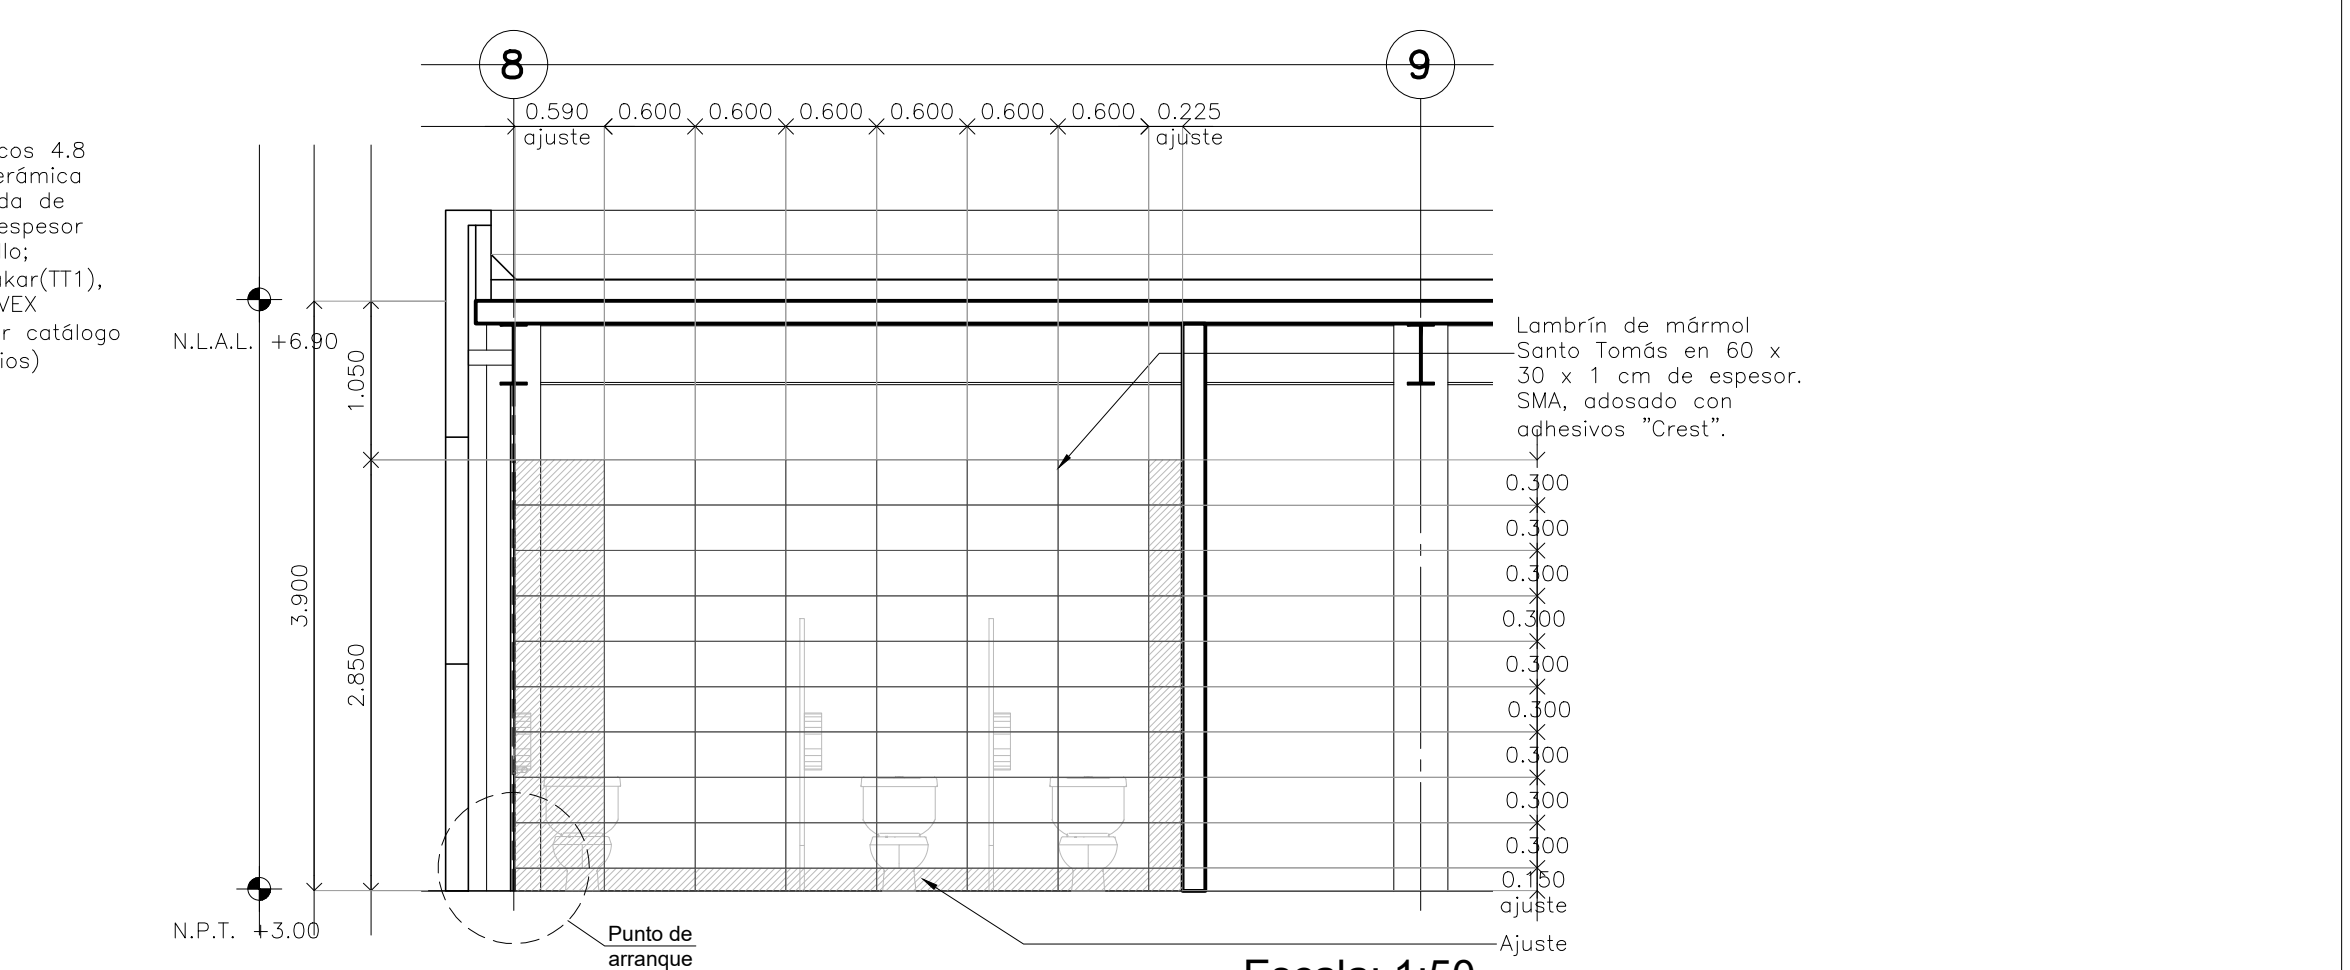


CORTE 03 Detalle 27

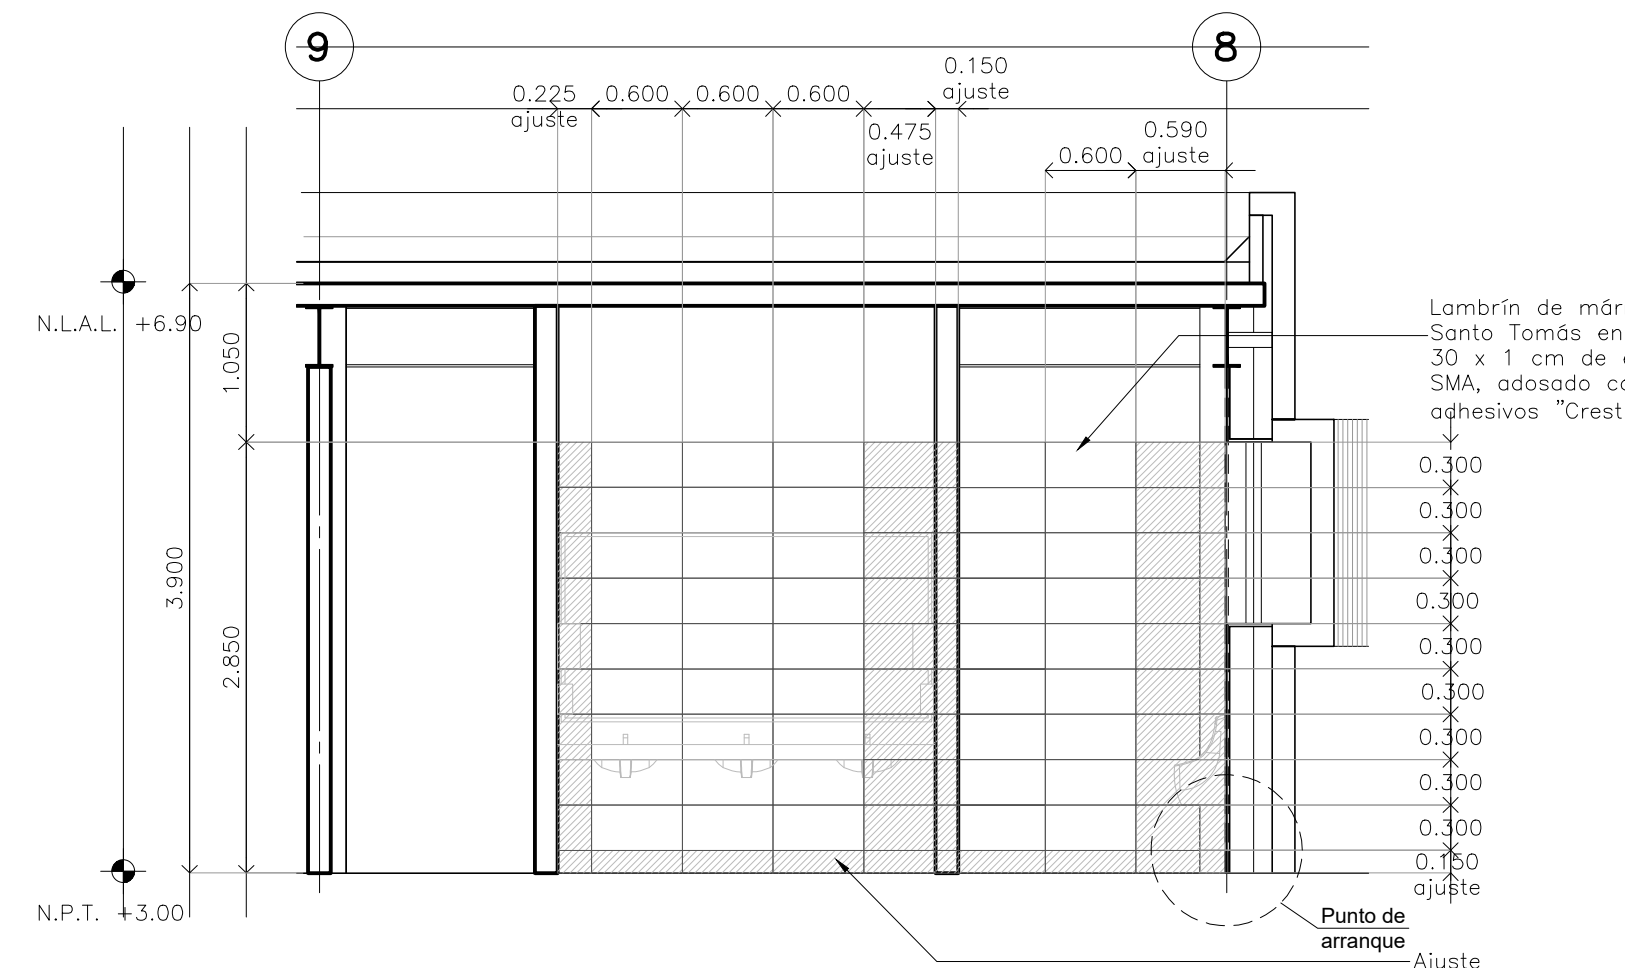

CORTE 04 Detalle 27

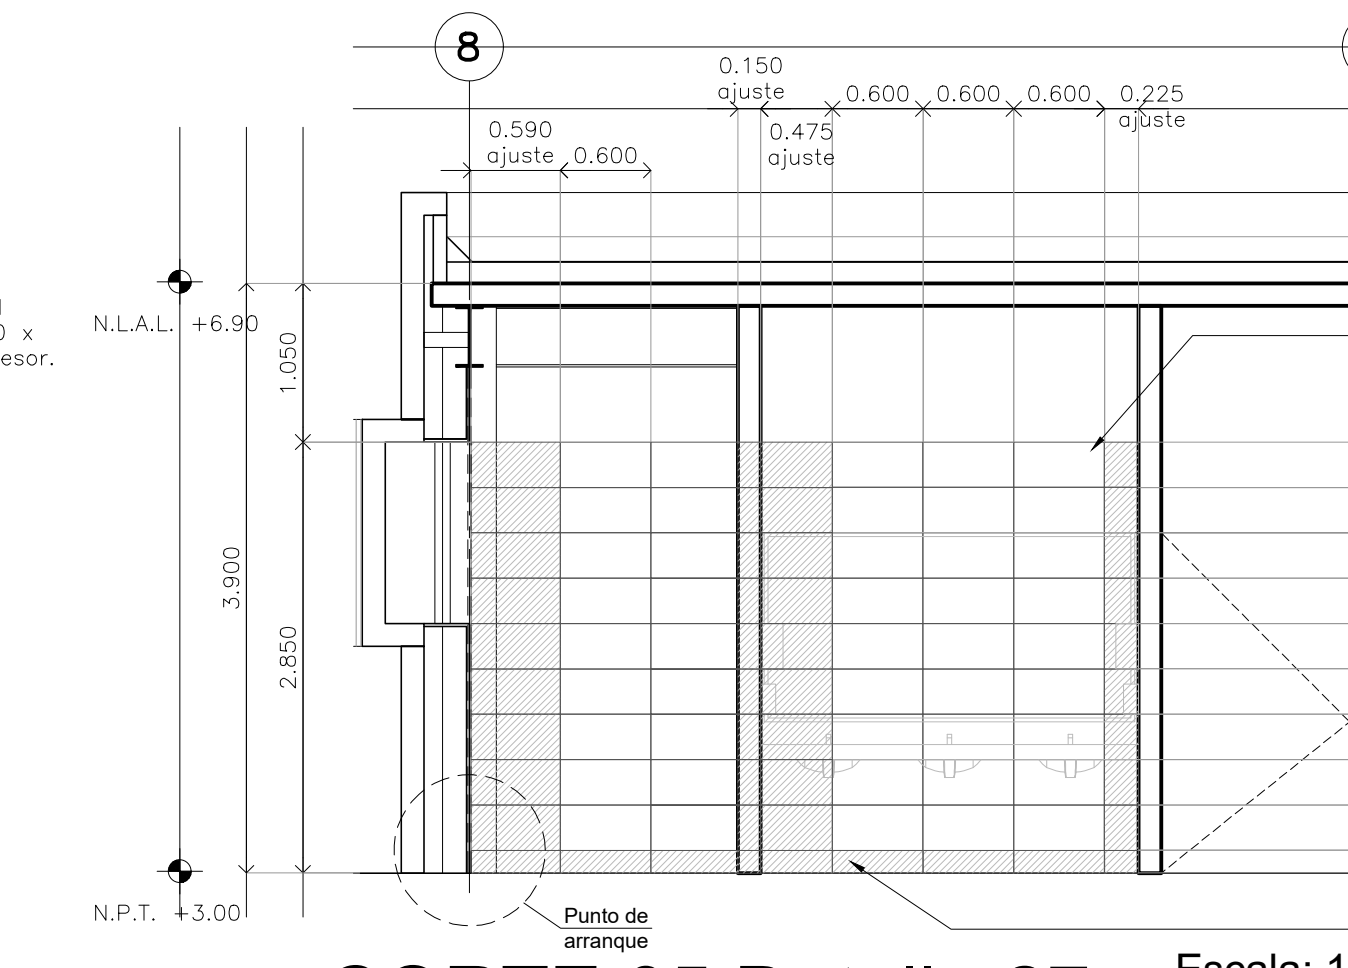

CORTE 05 Detalle 27

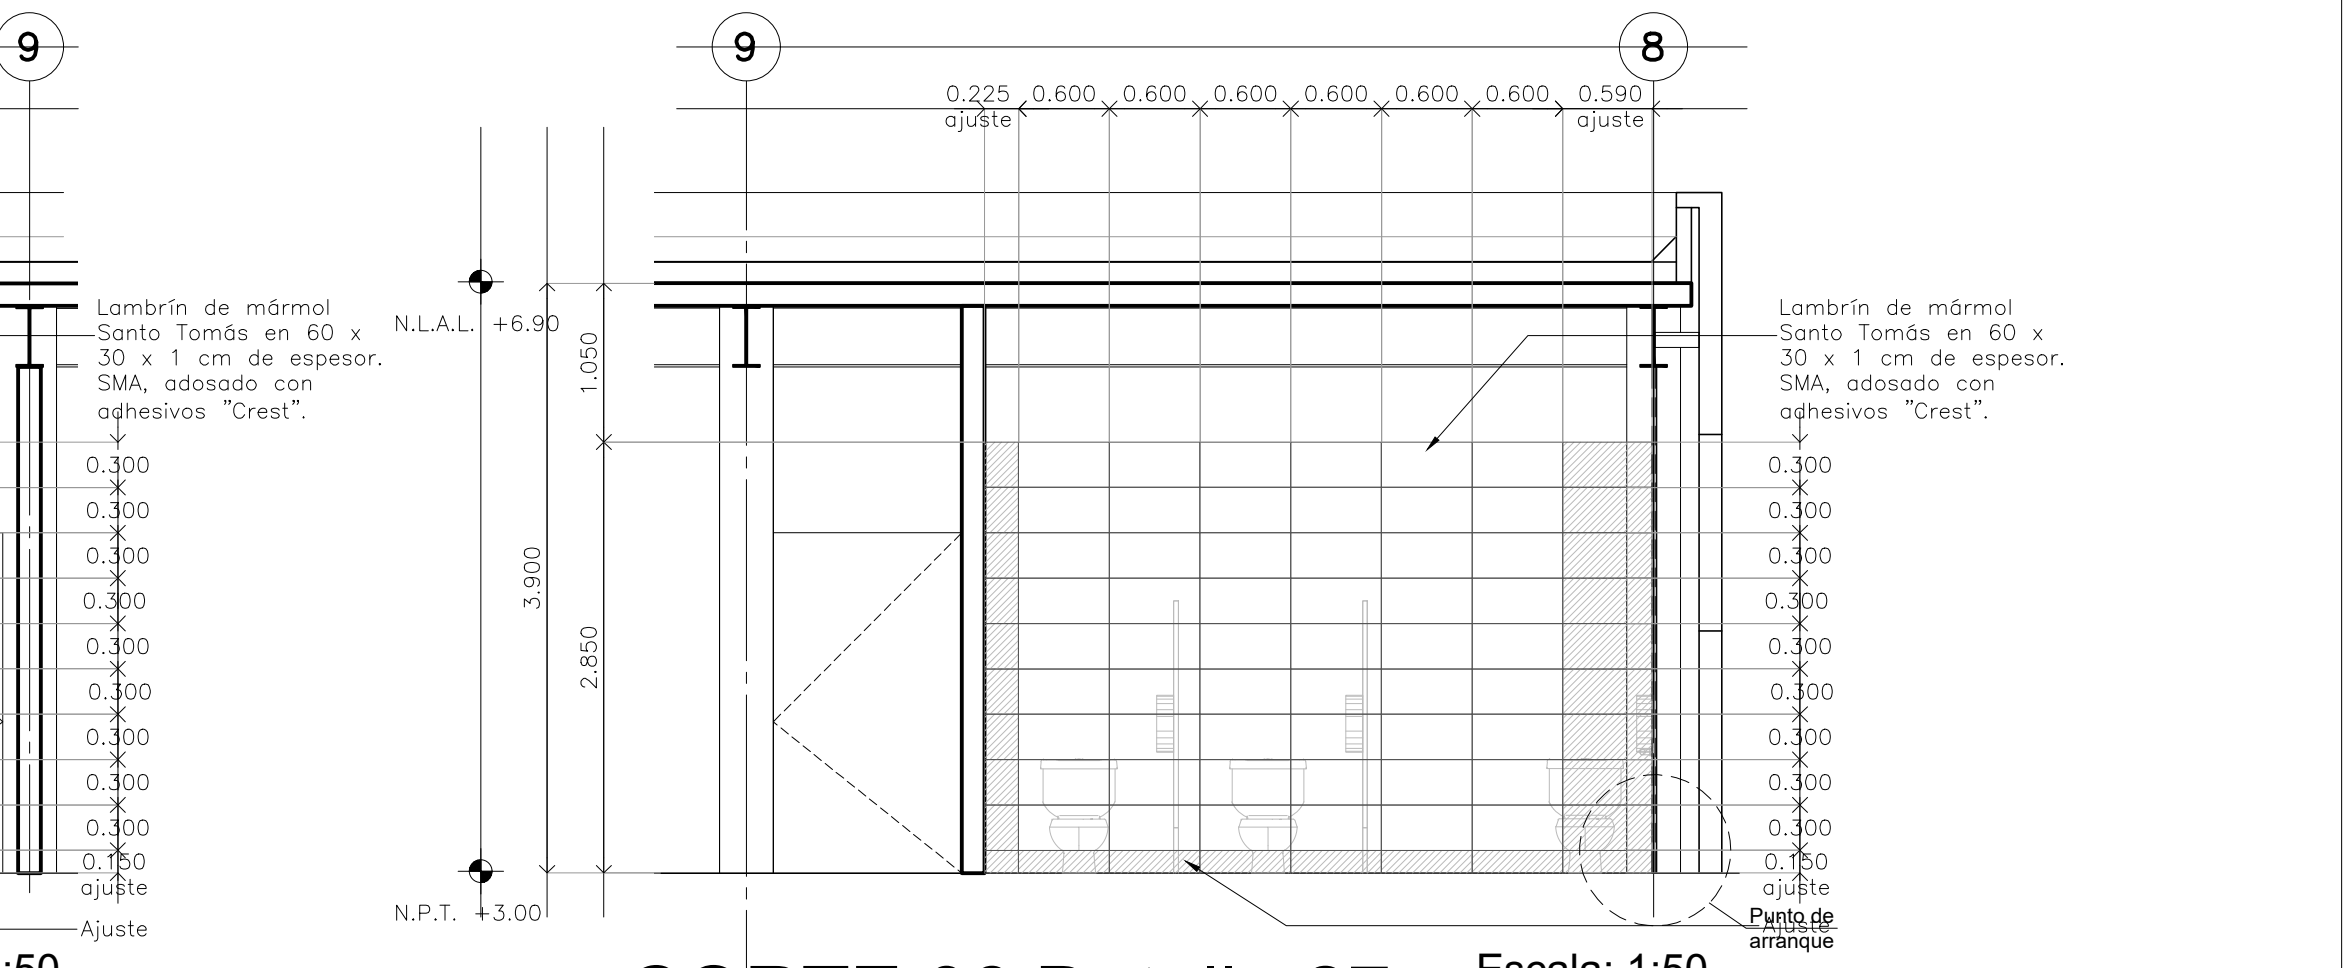

CORTE 06 Detalle 27