
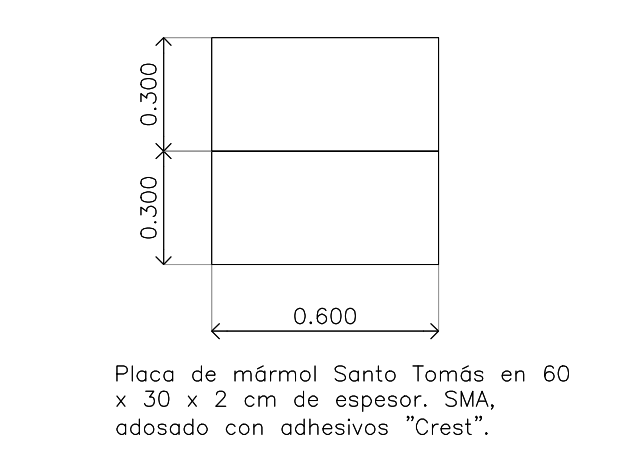


NOTAS GENERALES

SIMBOLOGÍA



Placa de mármol Santo Tomás con dimensiones de 60x30cm con 2cm de espesor, asentado con mortero cemento arena 1:4

Pieza de ajuste

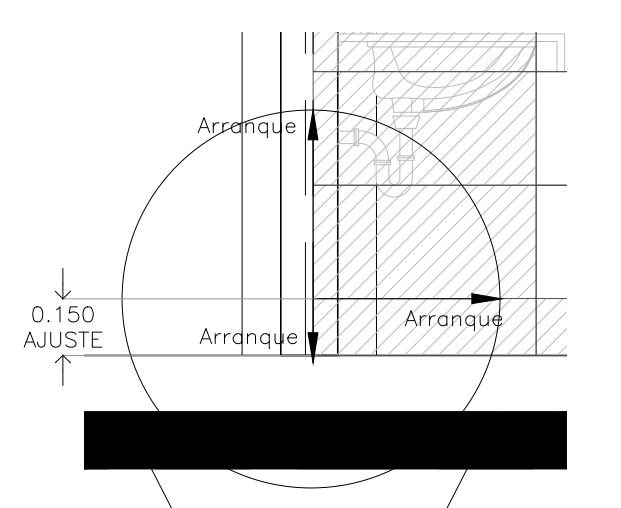

PROYECTO EJECUTIVO

BOLETINES

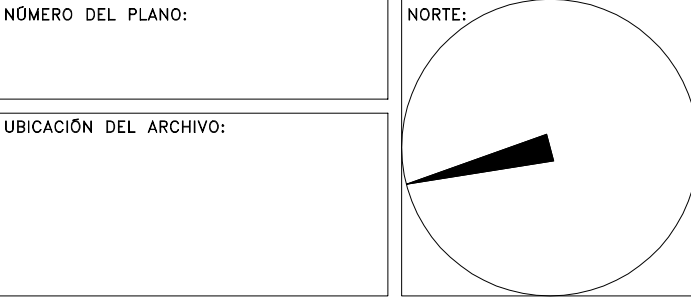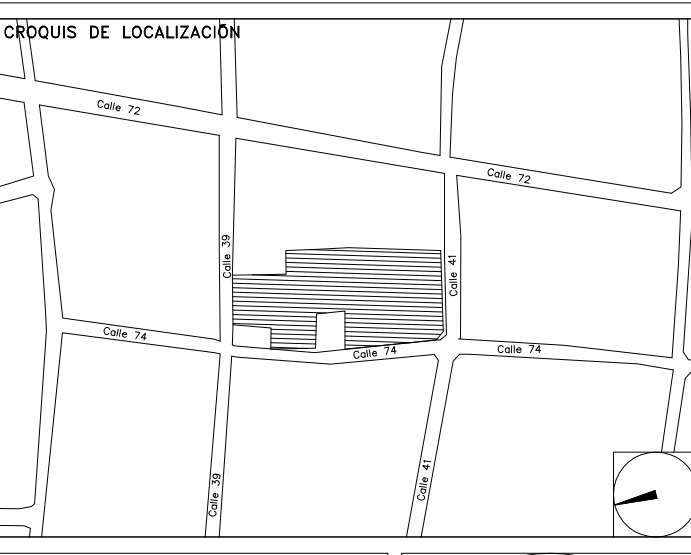

BOLETÍN ARQUITECTÓNICO

DATOS DEL PROPIETARIO

NOMBRE: No.:

CALLE:

COLONIA: DELEGACIÓN: TELEFONO:

FIRMA:

DATOS DEL D.R.O

NOMBRE: CÉDULA PROFESIONAL:

DIRECCIÓN: DELEGACIÓN: TELEFONO:

FIRMA:

CORRESPBLE. INGENIERIAS

NOMBRE: CÉDULA PROFESIONAL:

DIRECCIÓN: DELEGACIÓN: TELEFONO:

FIRMA:

DATOS GENERALES

DATOS DEL PREDIO		USO
CLAVE CATASTRAL:		
ÁREA: M2.	LOTE:	HABITACIONAL <input type="checkbox"/>
MEDIDA DEL FRENTE:	FONDO: m	UNIFAMILIAR <input type="checkbox"/>
DIRECCIÓN:	No OFICIAL:	PLURIFAMILIAR (CONDOMINIO) <input type="checkbox"/>
CALLE:	ENTRE LA CALLE:	COMERCIAL <input type="checkbox"/>
Y LA CALLE:	DELEGACIÓN:	SERVICIOS <input type="checkbox"/>
COLONIA:	DICTAMEN DE USO DE SUELO	INDUSTRIAL <input type="checkbox"/>
DELEGACIÓN:	No. DE FOLIO:	
FECHA:		

NORMATIVIDAD

CONCEPTO	NORMA	PROYECTO	DF.
ALTURA MÁXIMA PERMITIDA			
COEFICIENTE DE OCUPACIÓN DEL SUELO			
COEFICIENTE DE UTILIZACIÓN DEL SUELO			
COEFICIENTE DE ABSORCIÓN DEL SUELO			
PORCENTAJE DEL ÁREA LIBRE			
RESTRICCIÓN AL FRENTE			
CAJONES DE ESTACIONAMIENTO			
RESTRICCIONES DIC. USO DE SUELO			

RIVERO BORRELL - GUTIERREZ
ARQUITECTOS

FECHA: 2018_07_06


NOTA:
Se anexa Boletín como información complementaria a Proyecto Ejecutivo

Se muestra despiece de lambrín de mármol Santo Tomás de 60x30cm para muros internos en Baños.


ESCALA: 1 : 50

COTAS: METROS


CLAVE: BA-48

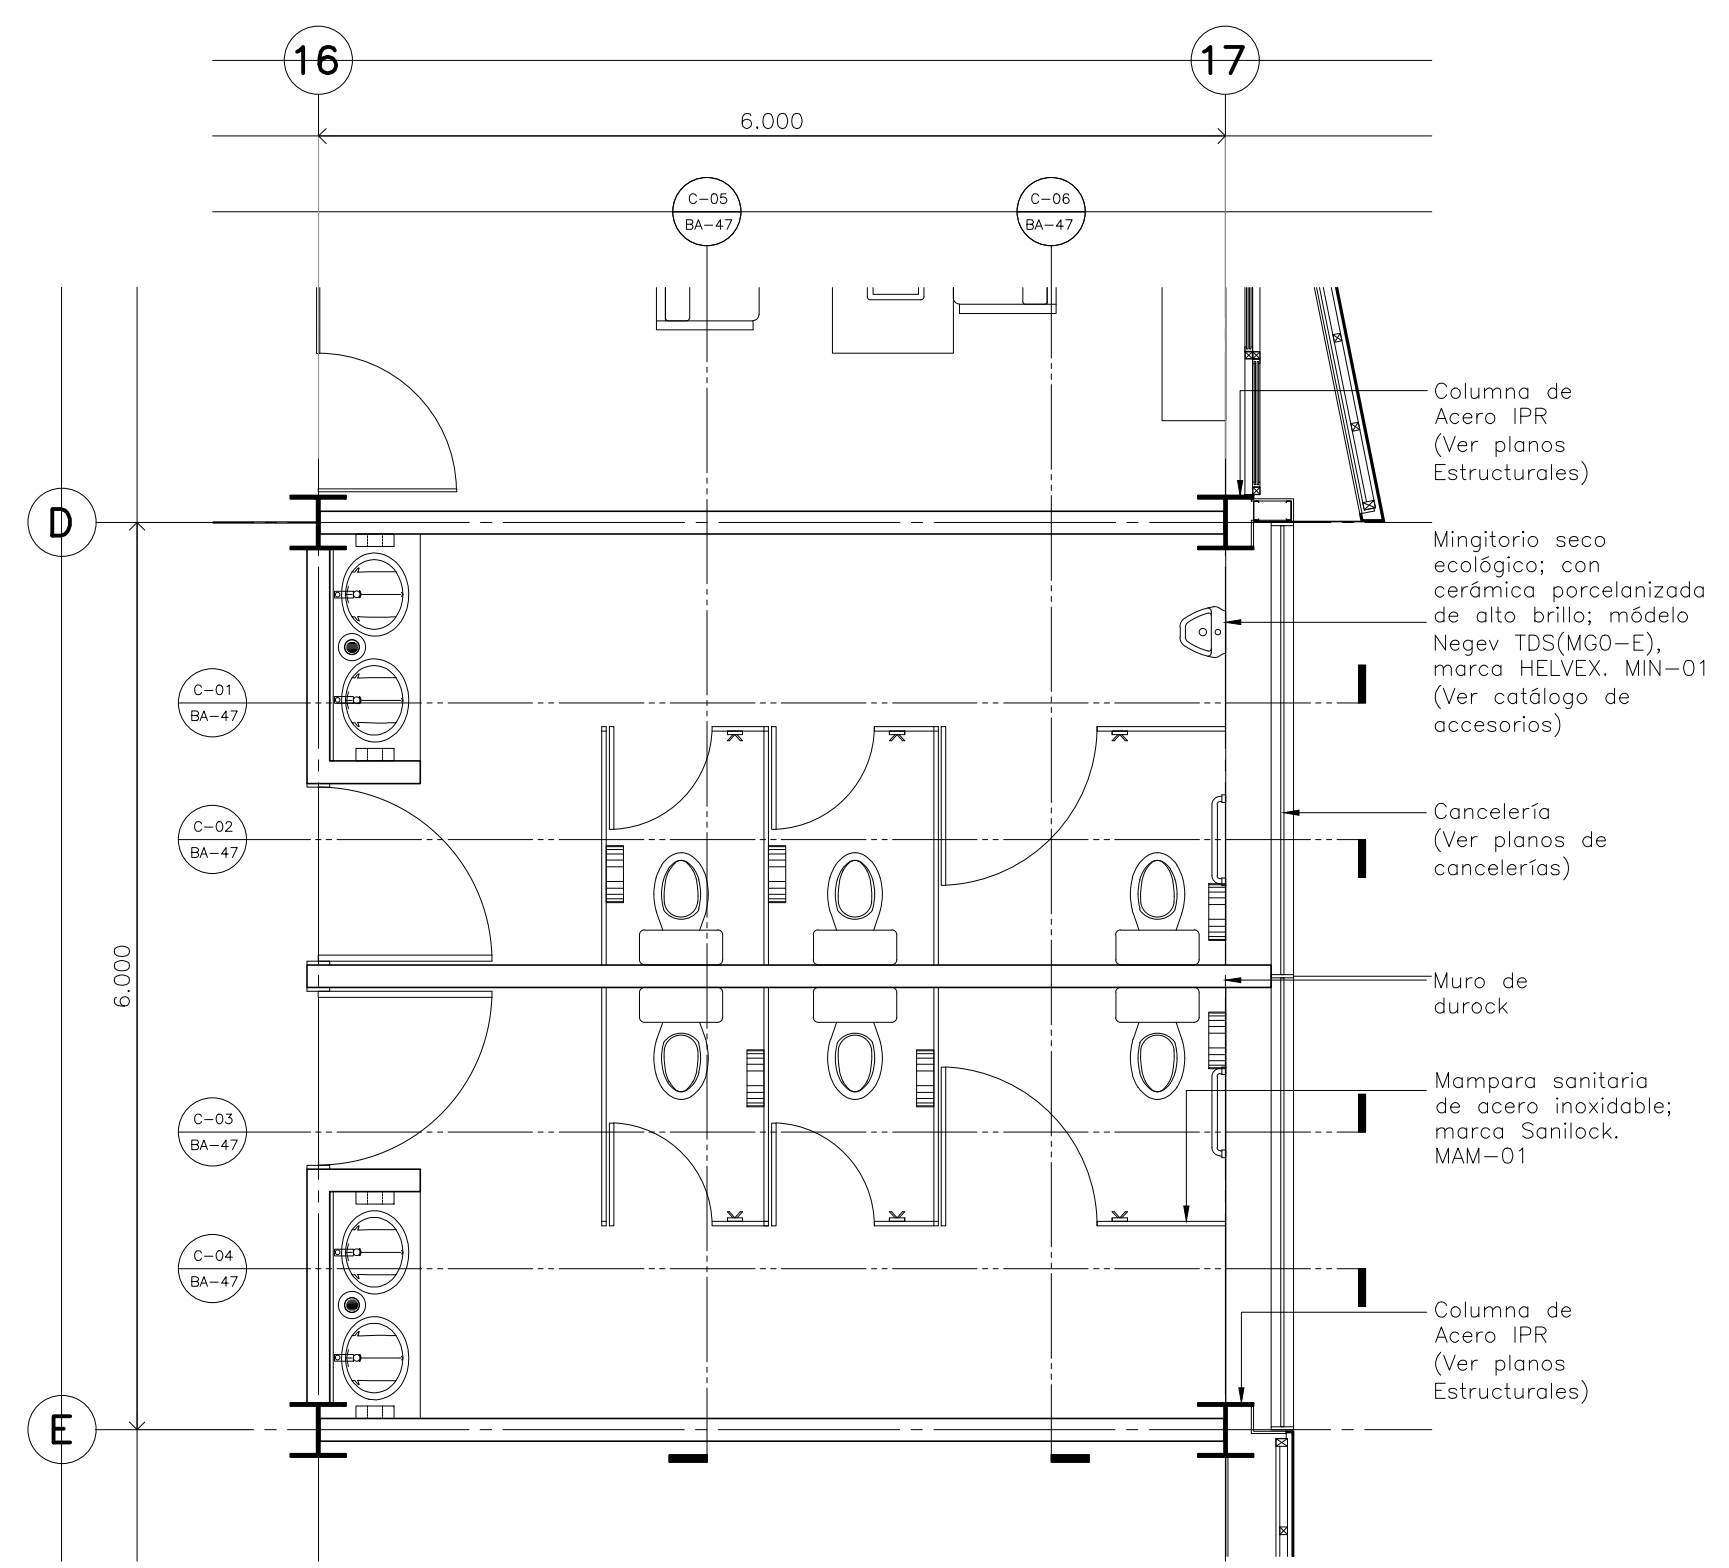


Detalle 28
Baños Visitas / Delegación
Escala: 1:50

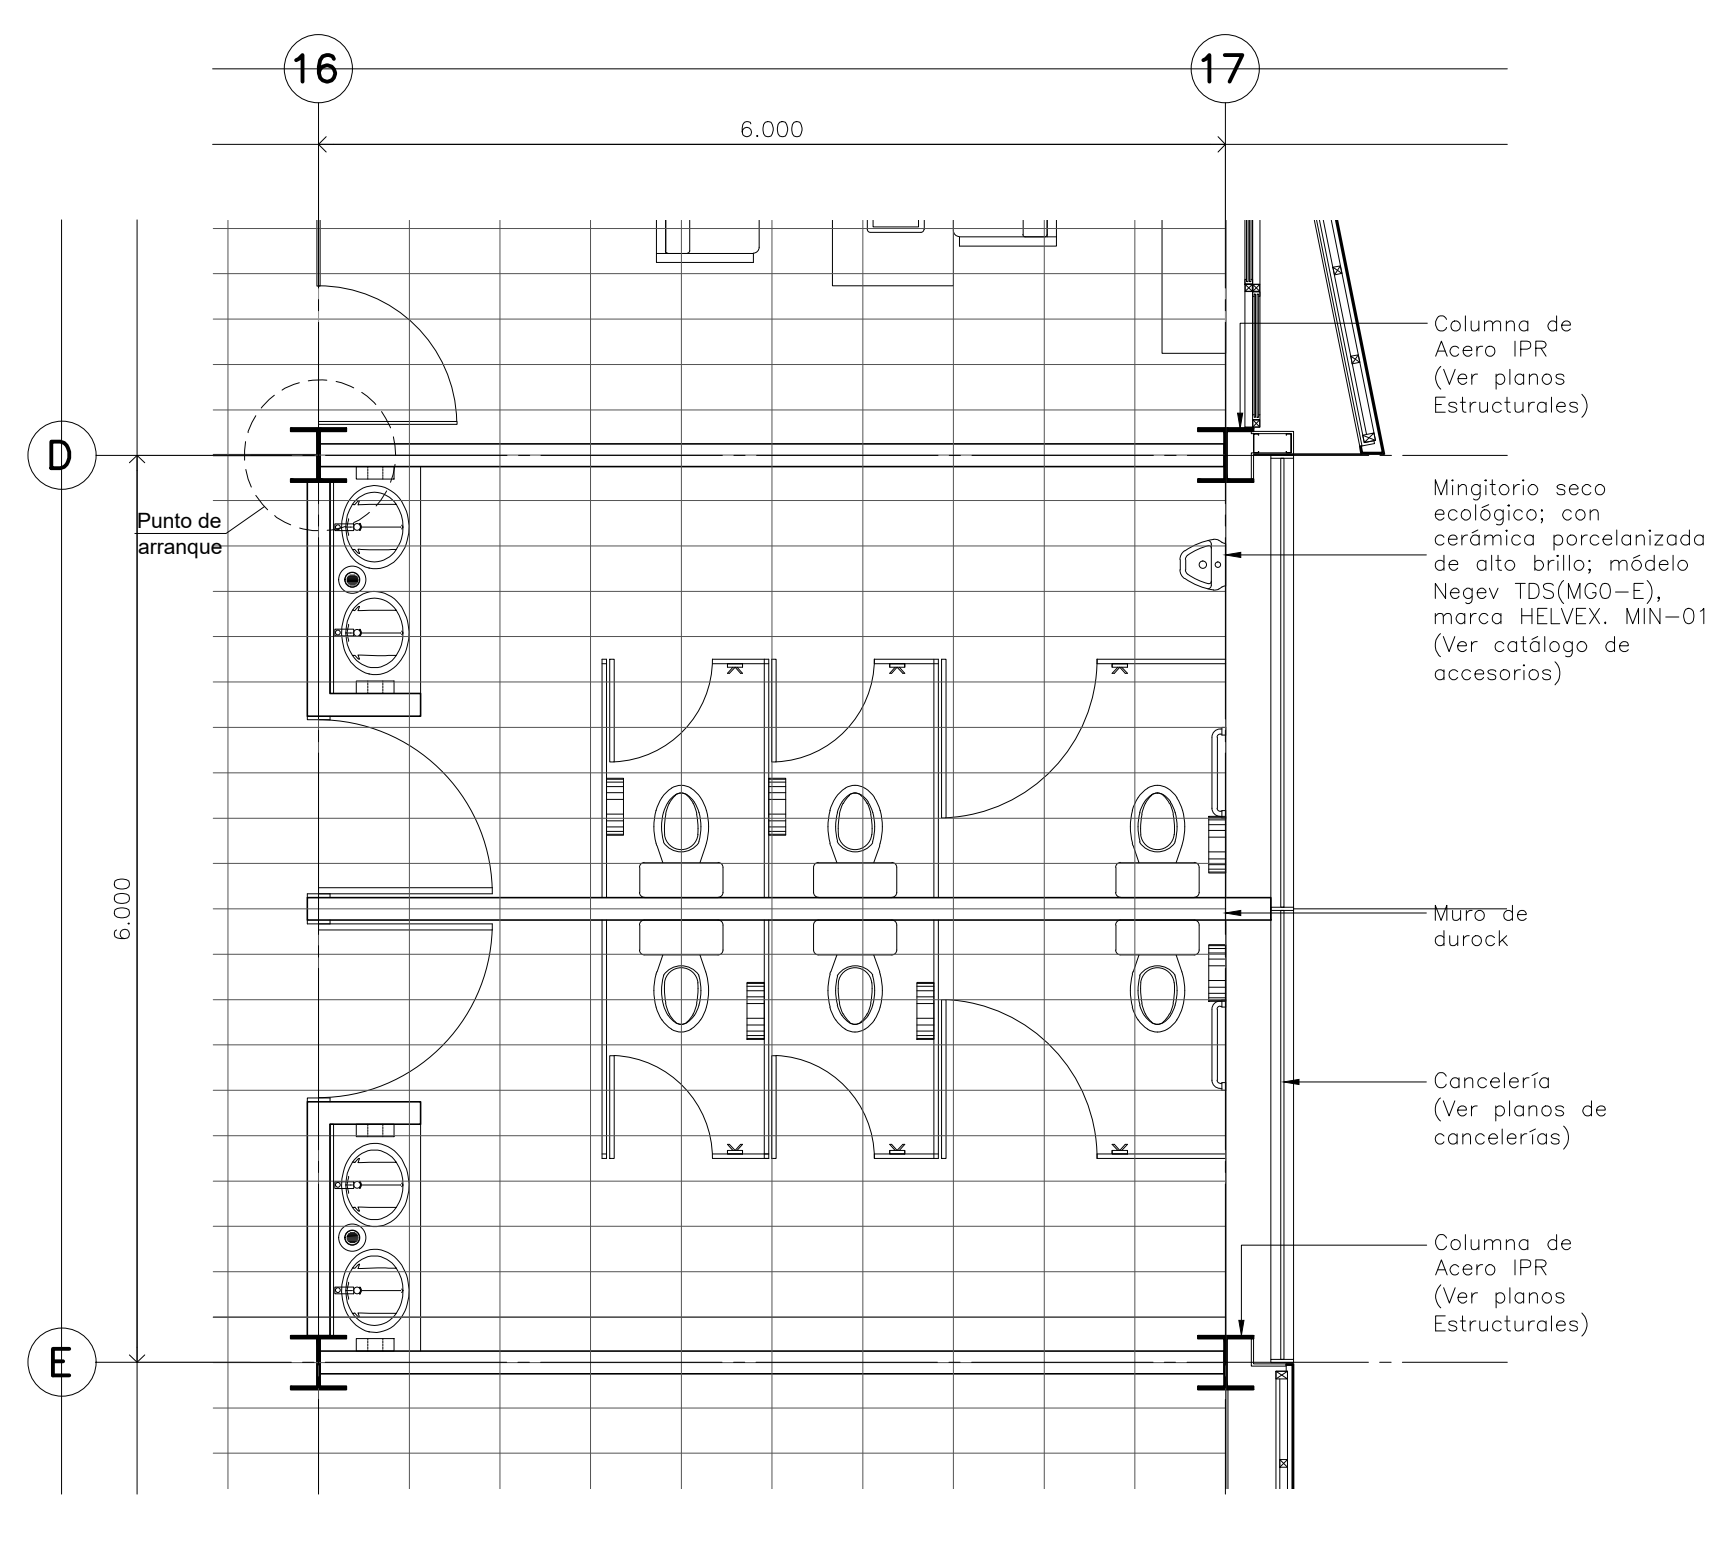


Detalle 28
Despiece de pisos
Baños Visitas / Delegación
Escala: 1:50

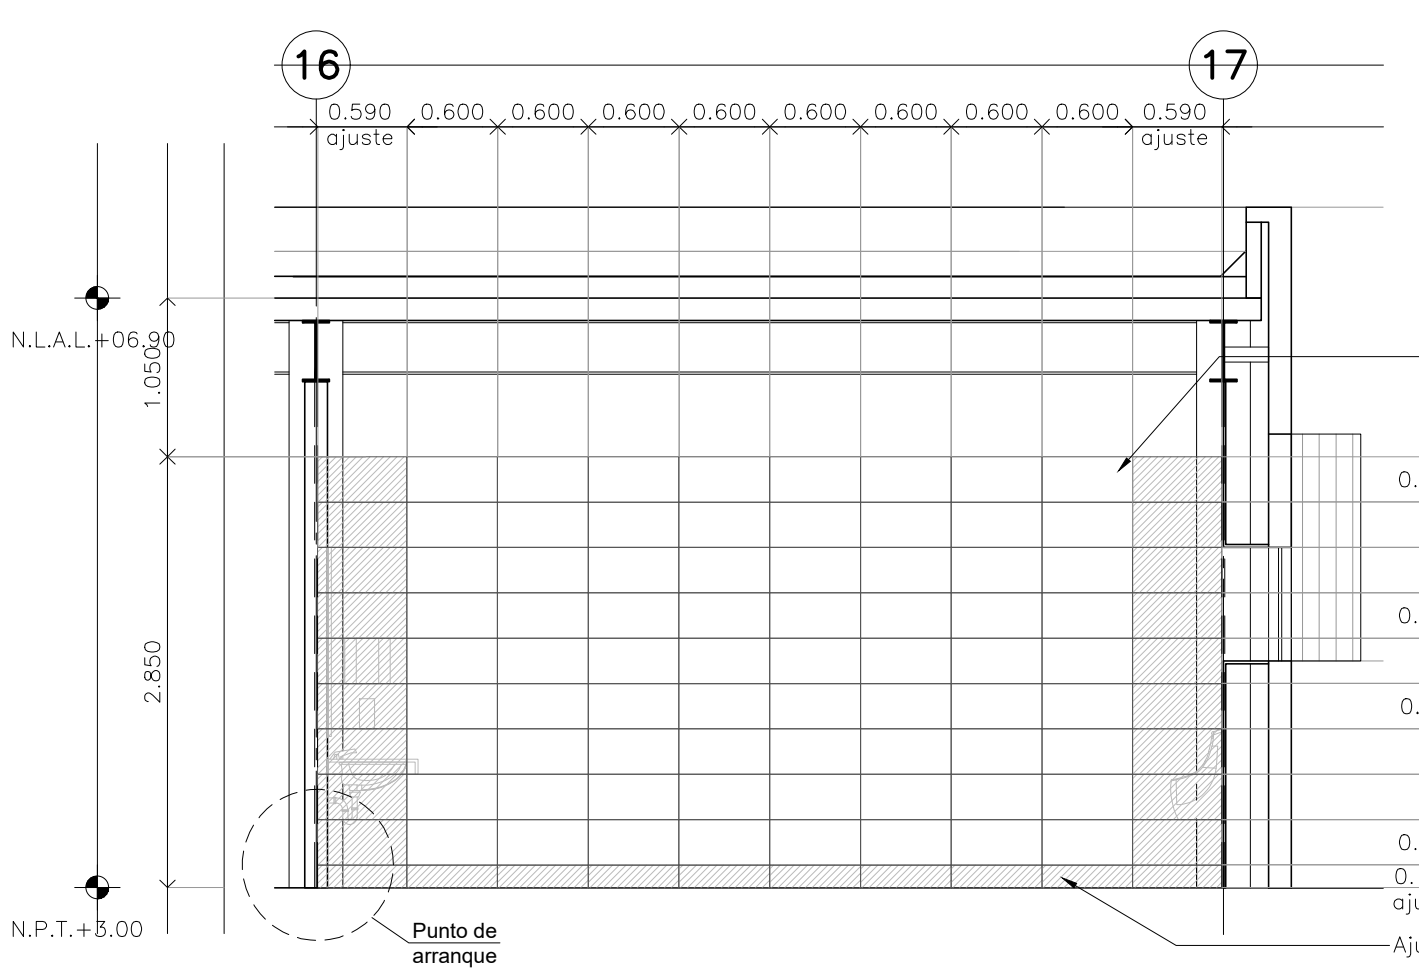


CORTE 01 Detalle 28
Escala: 1:50

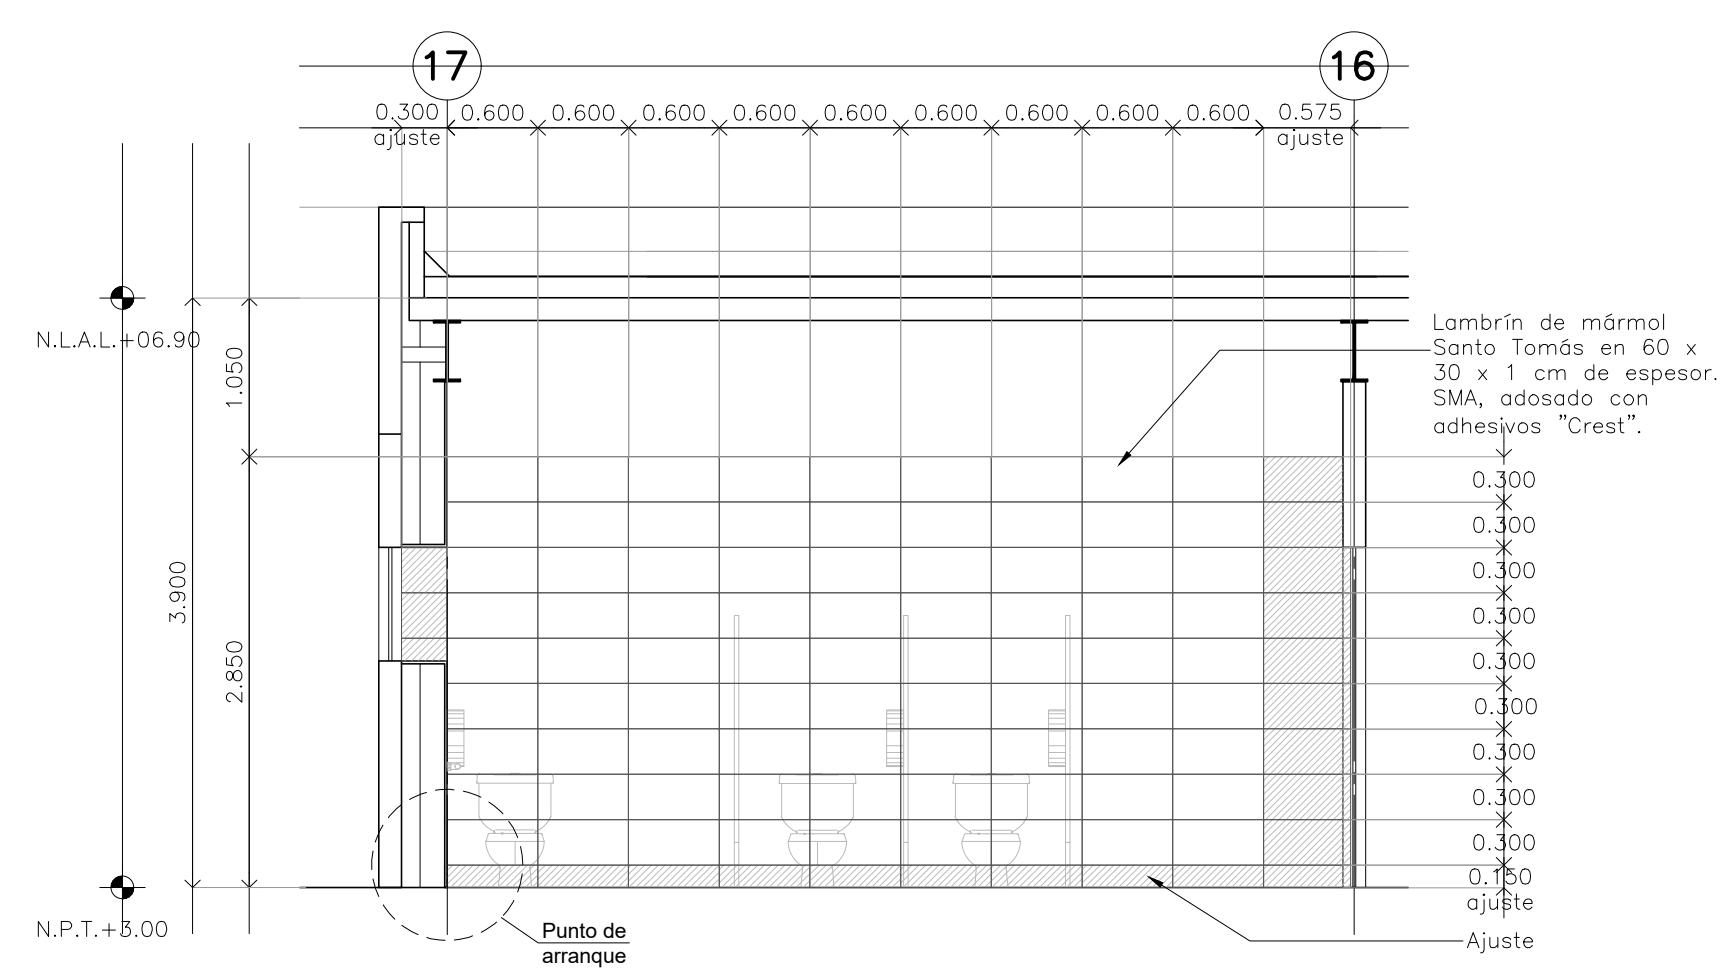


CORTE 02 Detalle 28
Escala: 1:50

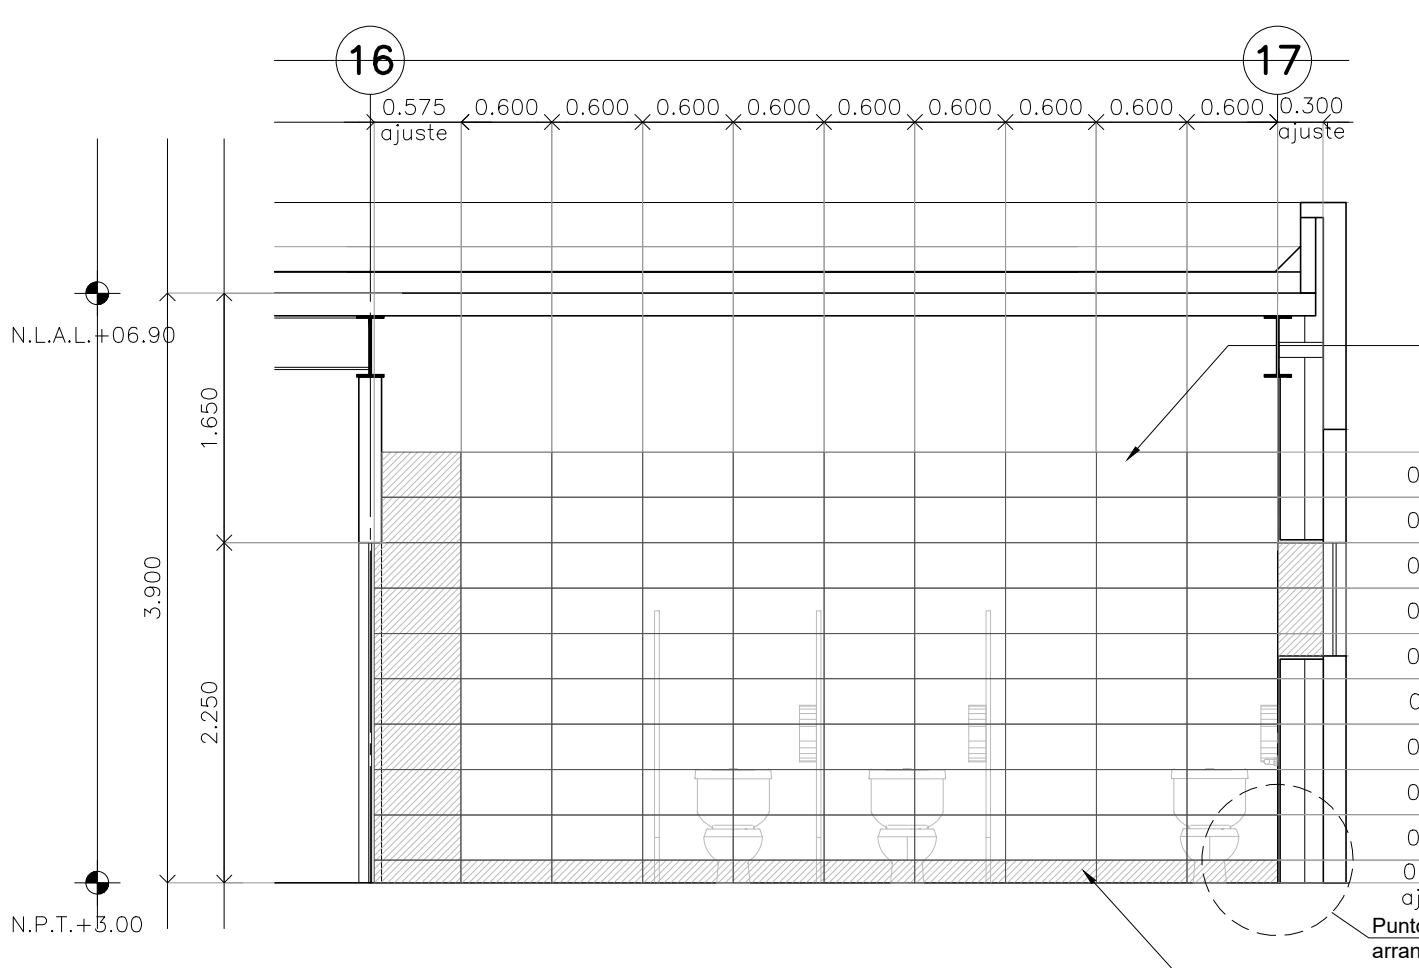


CORTE 03 Detalle 28
Escala: 1:50

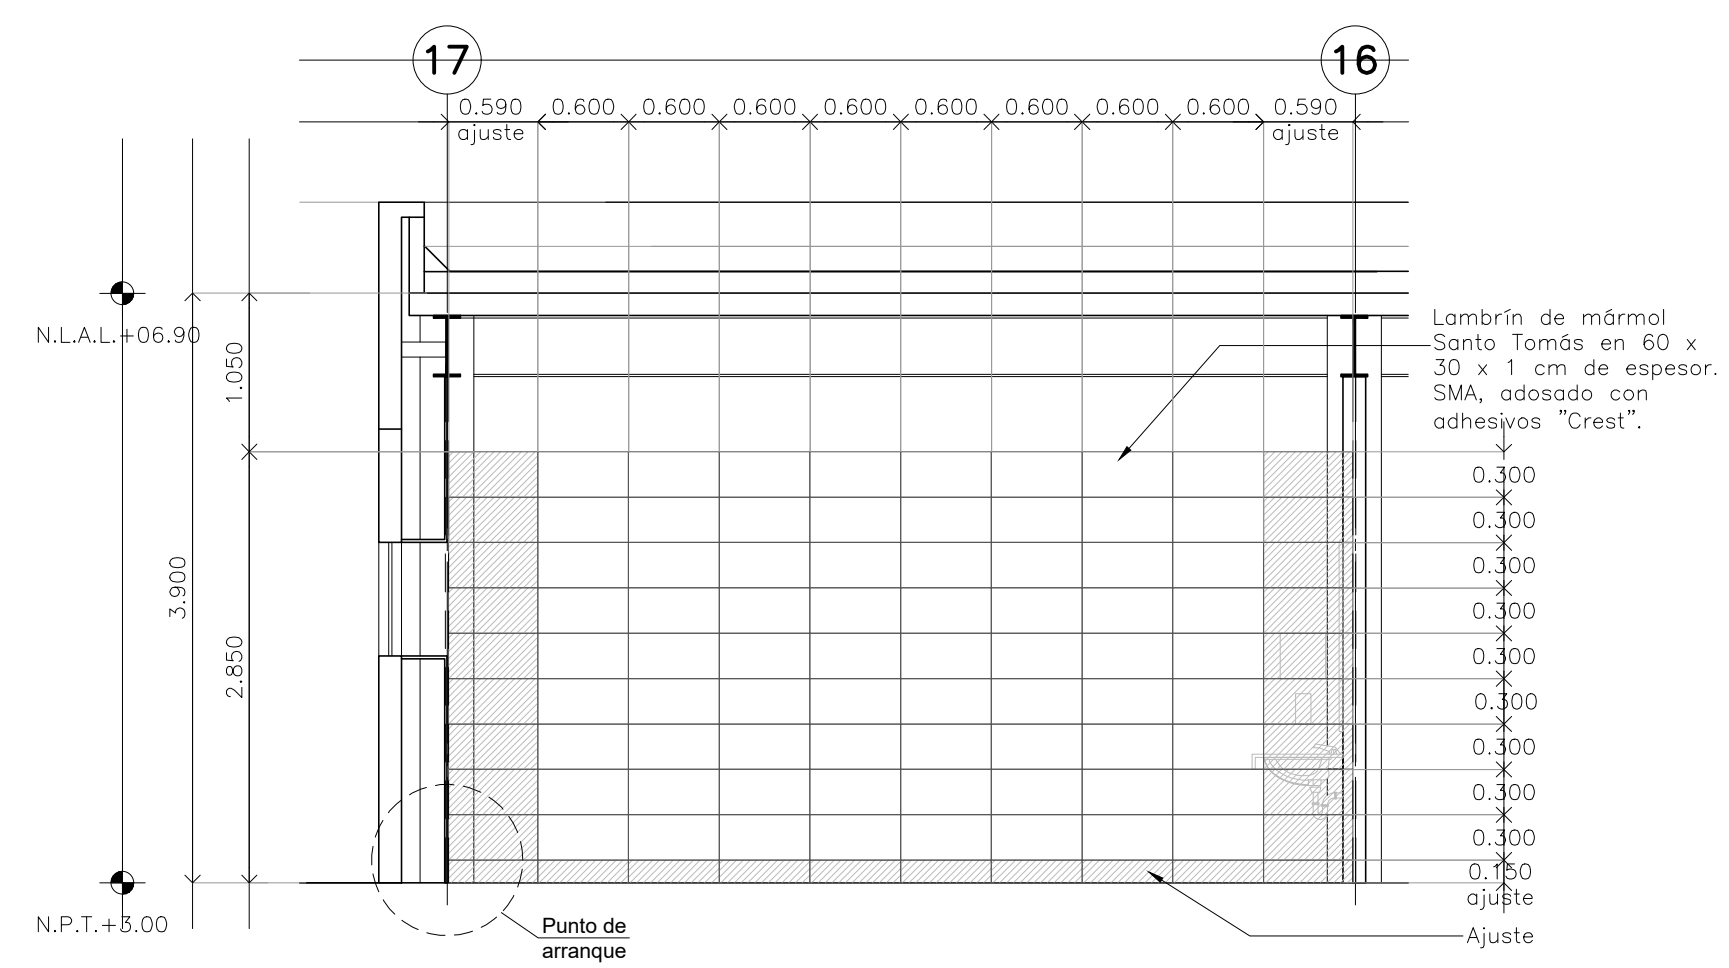

CORTE 04 Detalle 28
Escala: 1:50

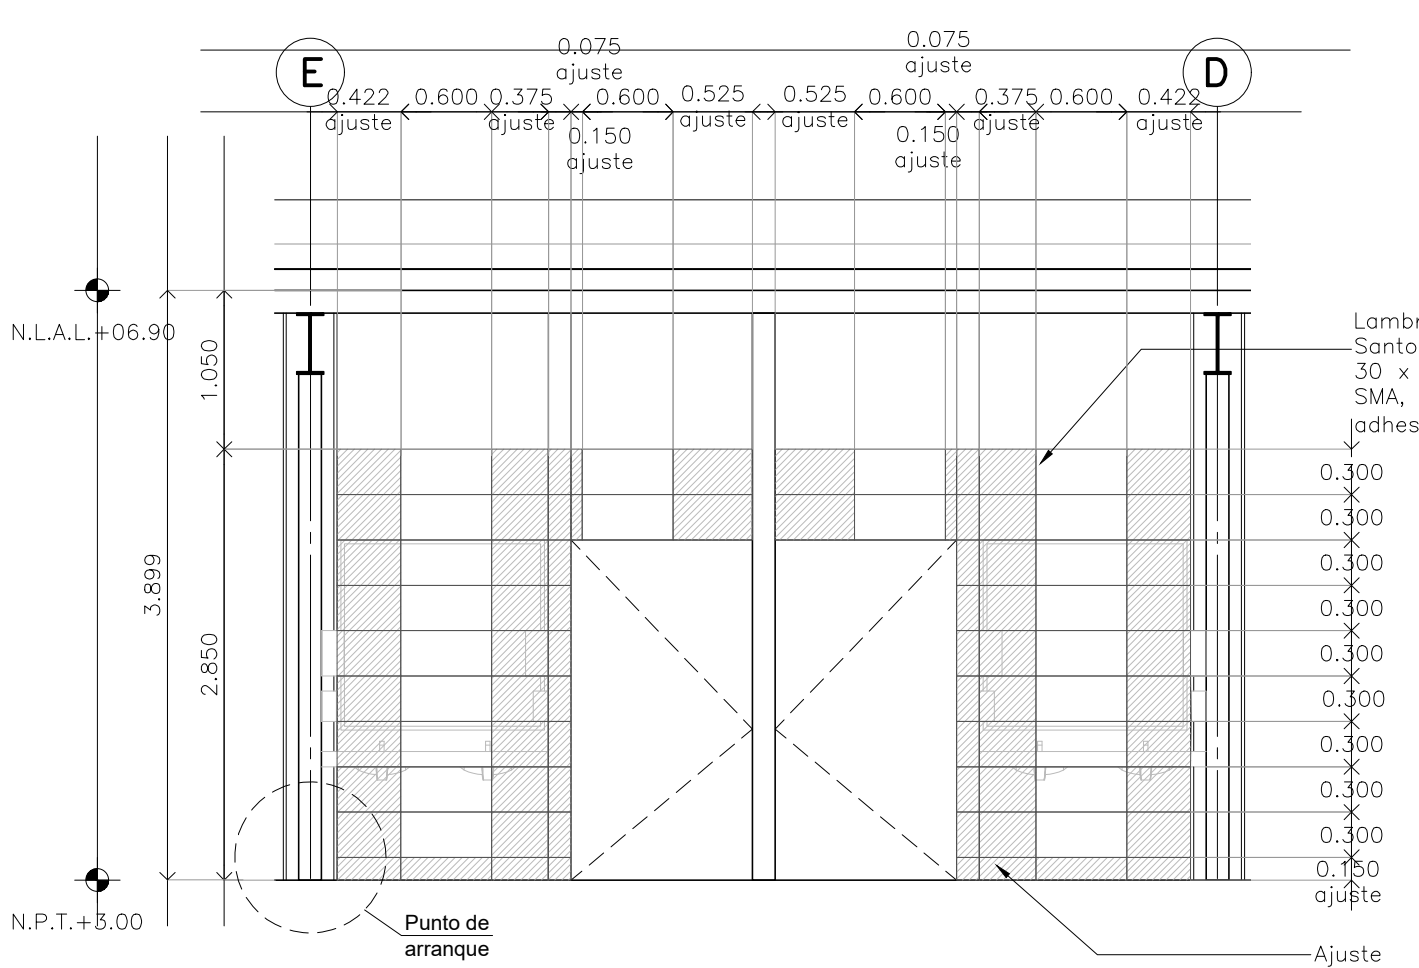

CORTE 05 Detalle 28
Escala: 1:50

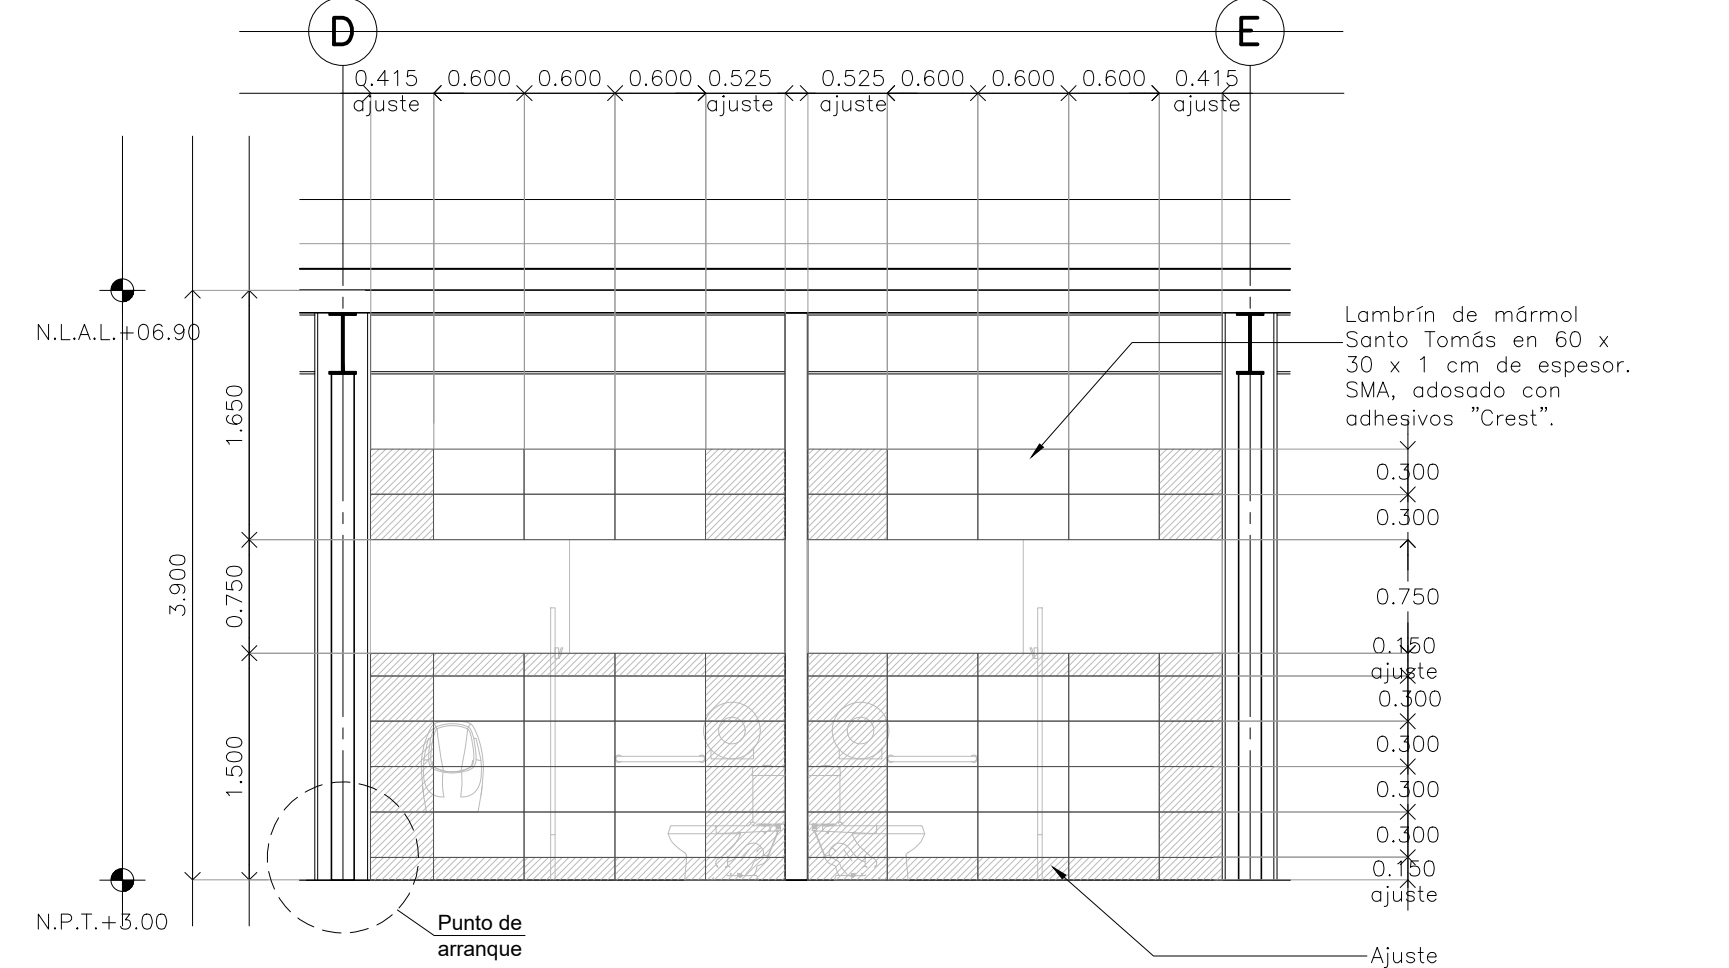

CORTE 06 Detalle 28
Escala: 1:50