

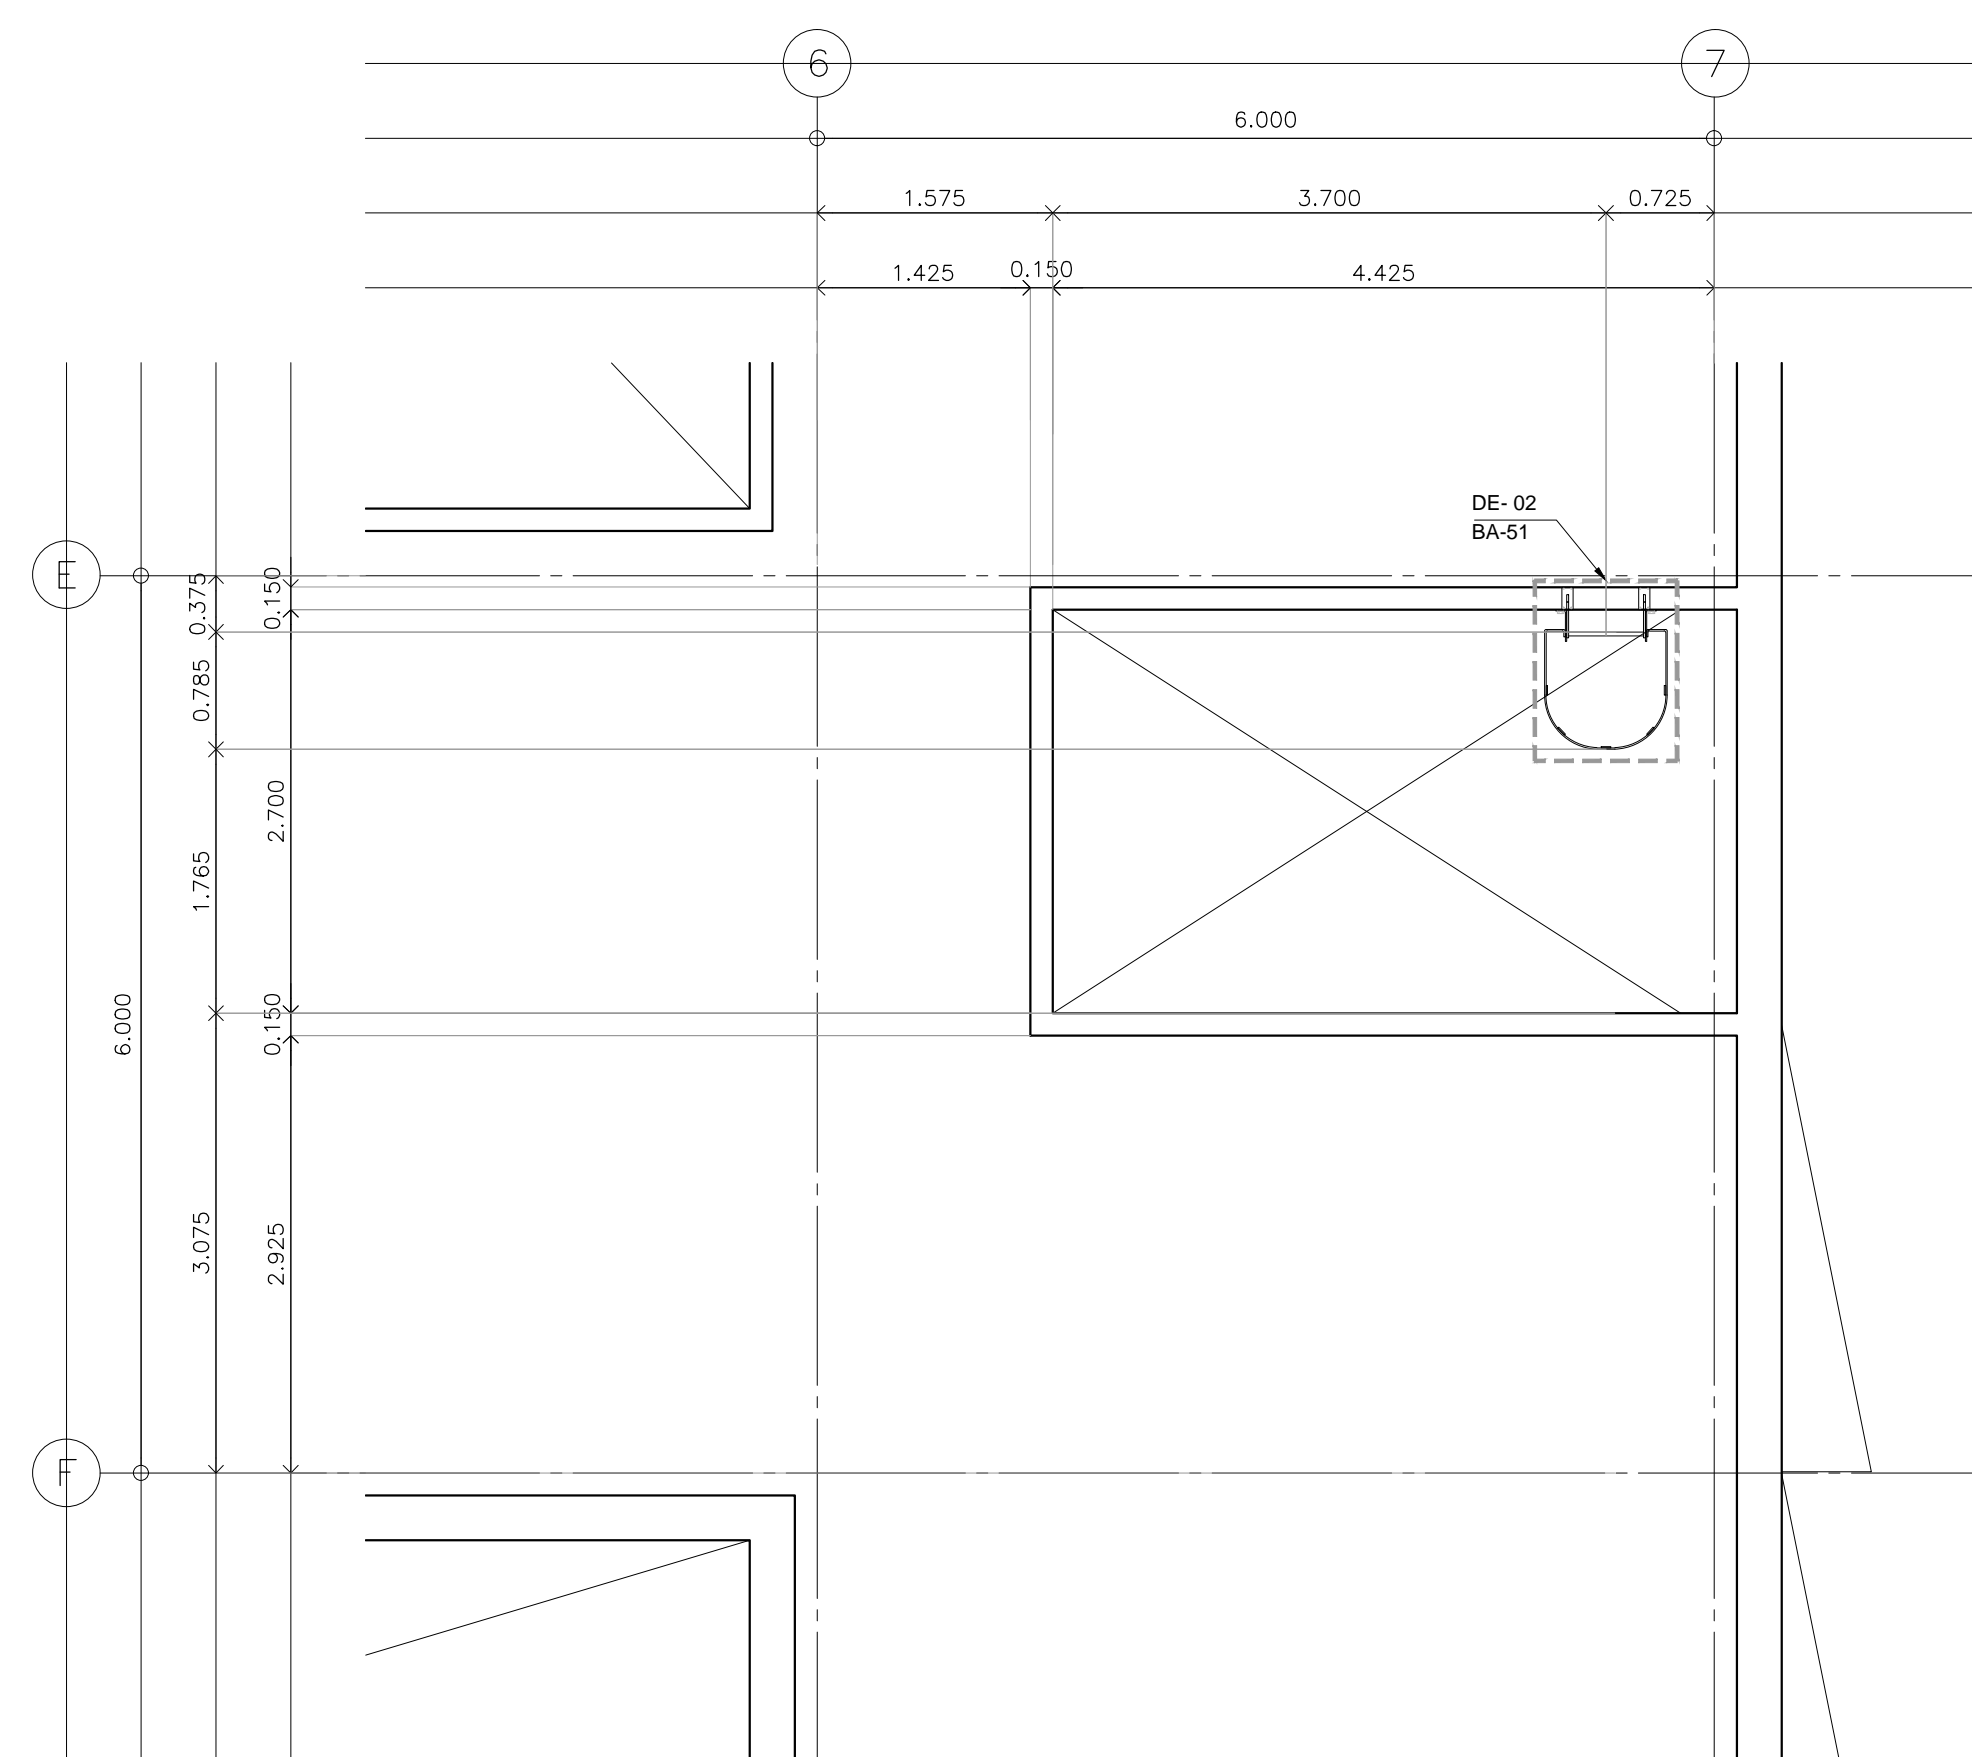


Planta Arquitectónica Nivel ±0.000

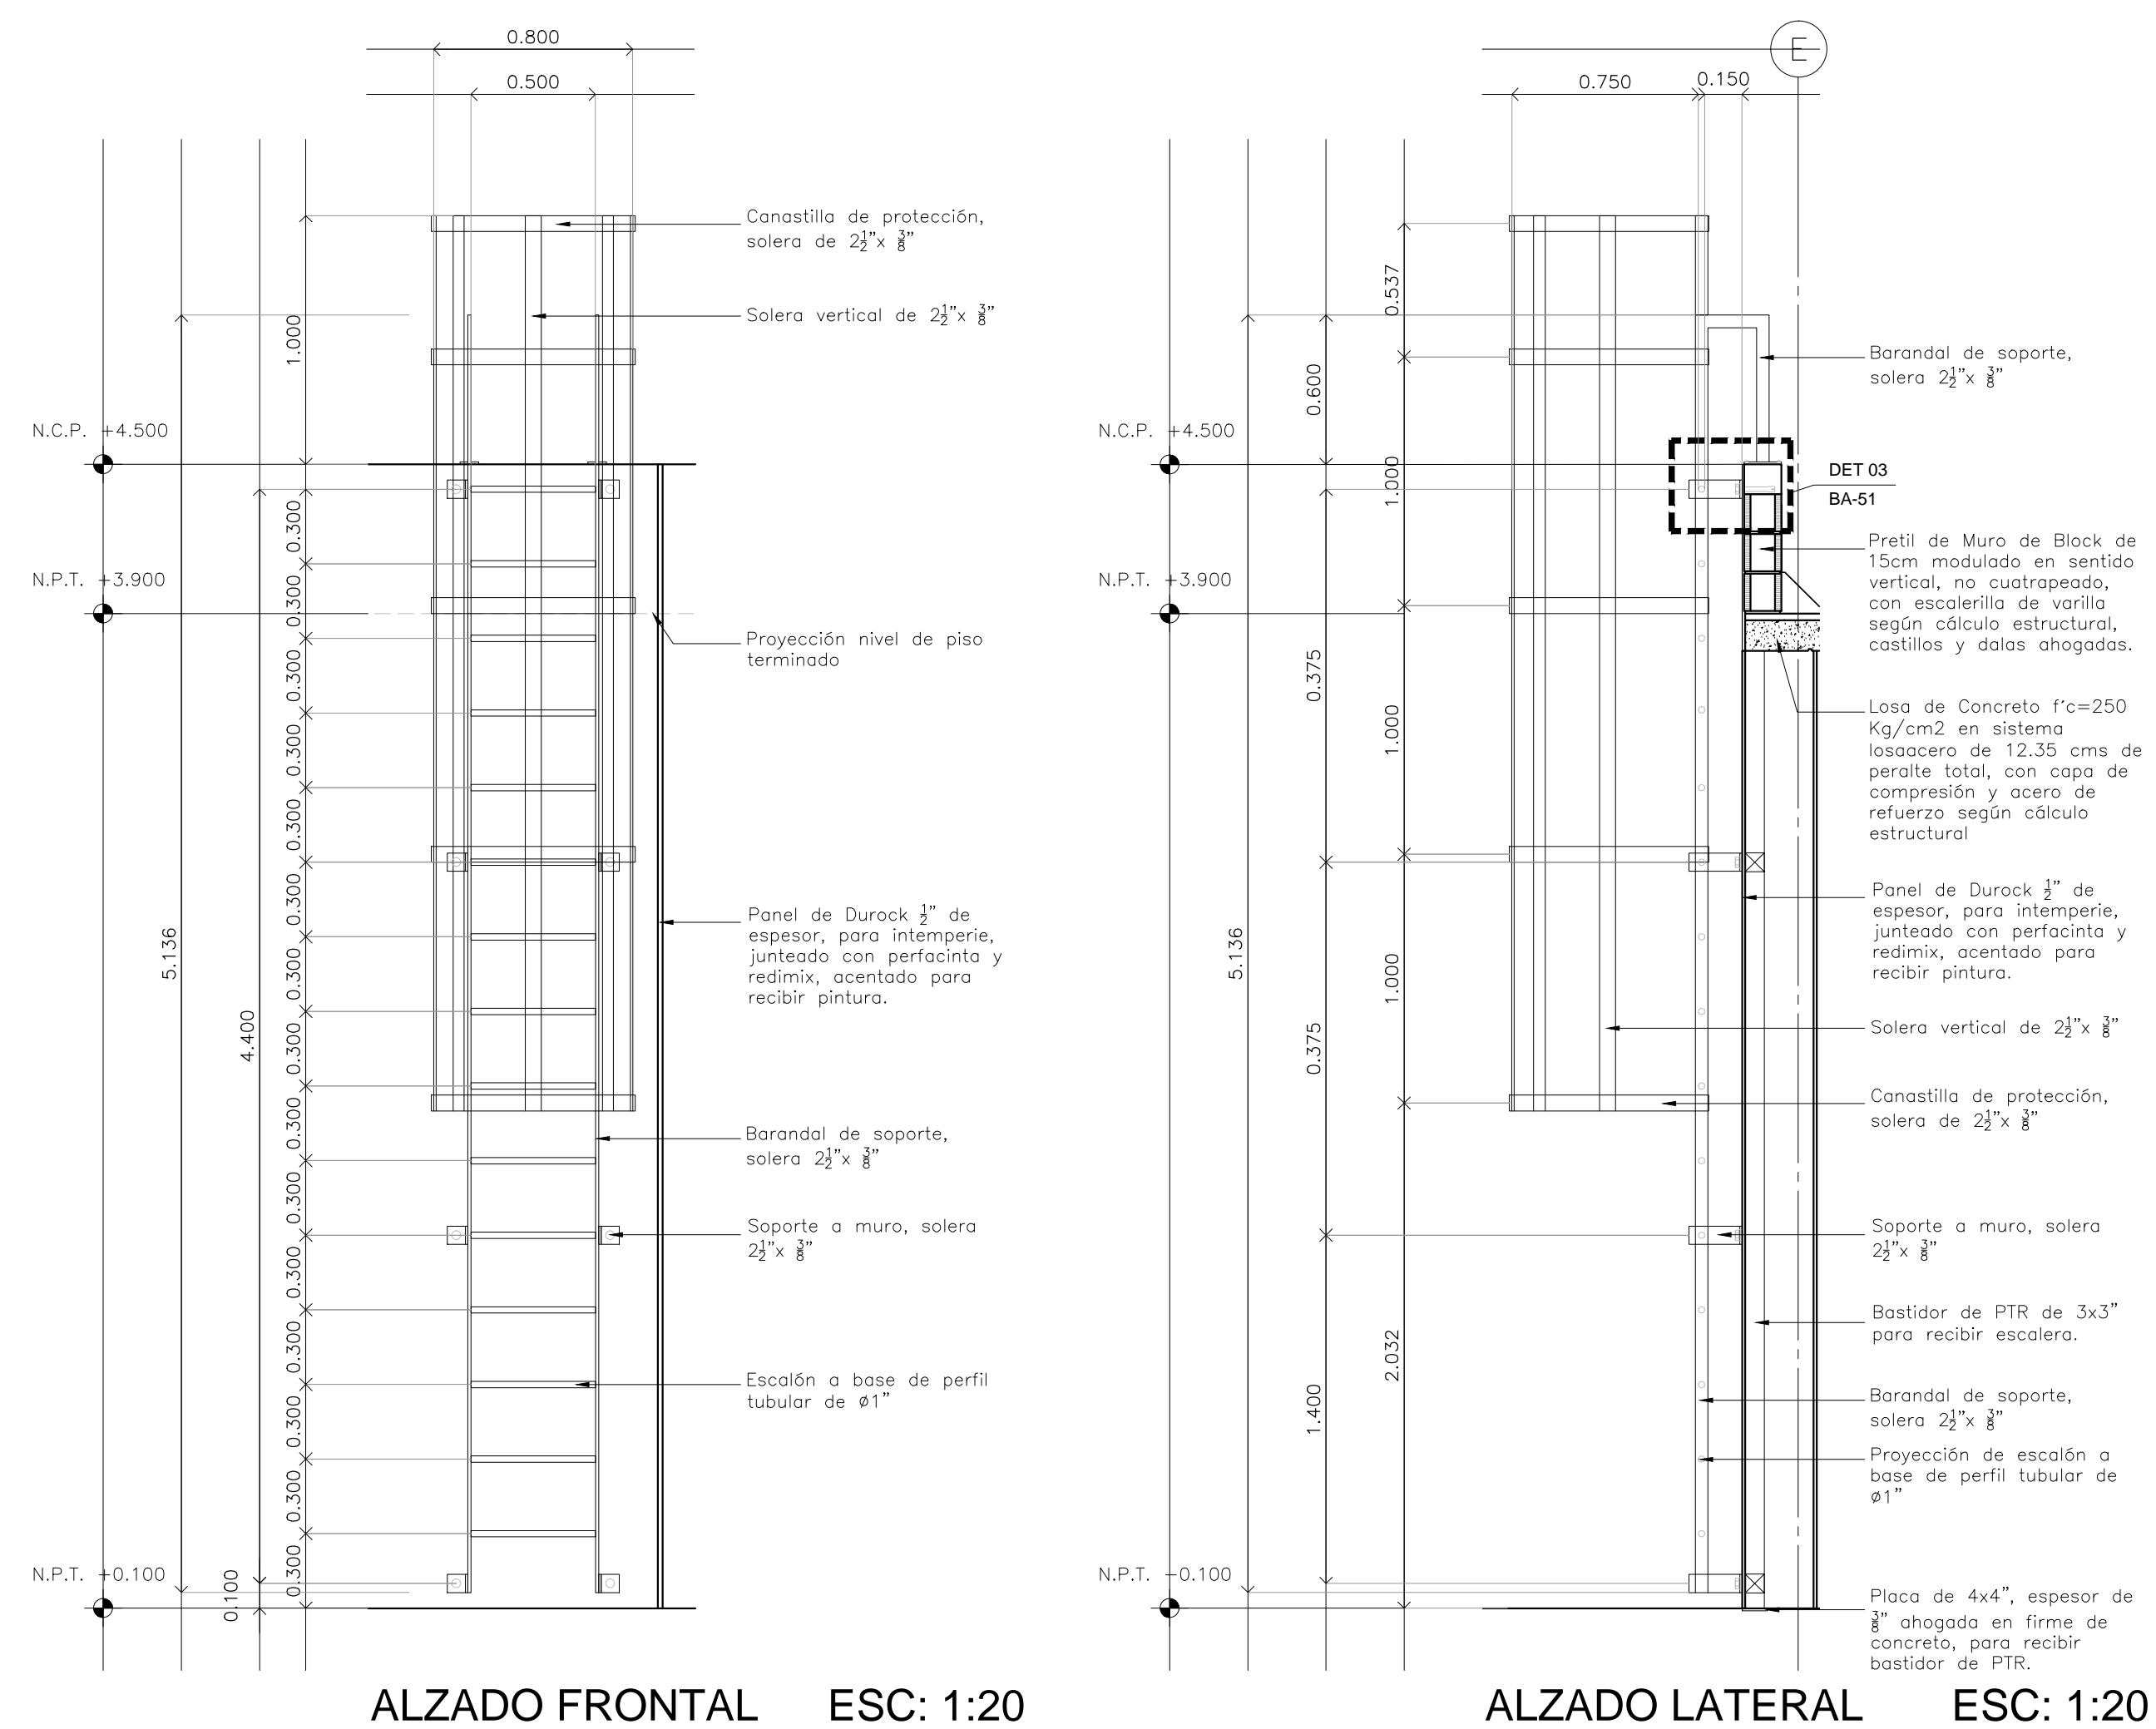

Planta Arquitectónica Nivel +3.900

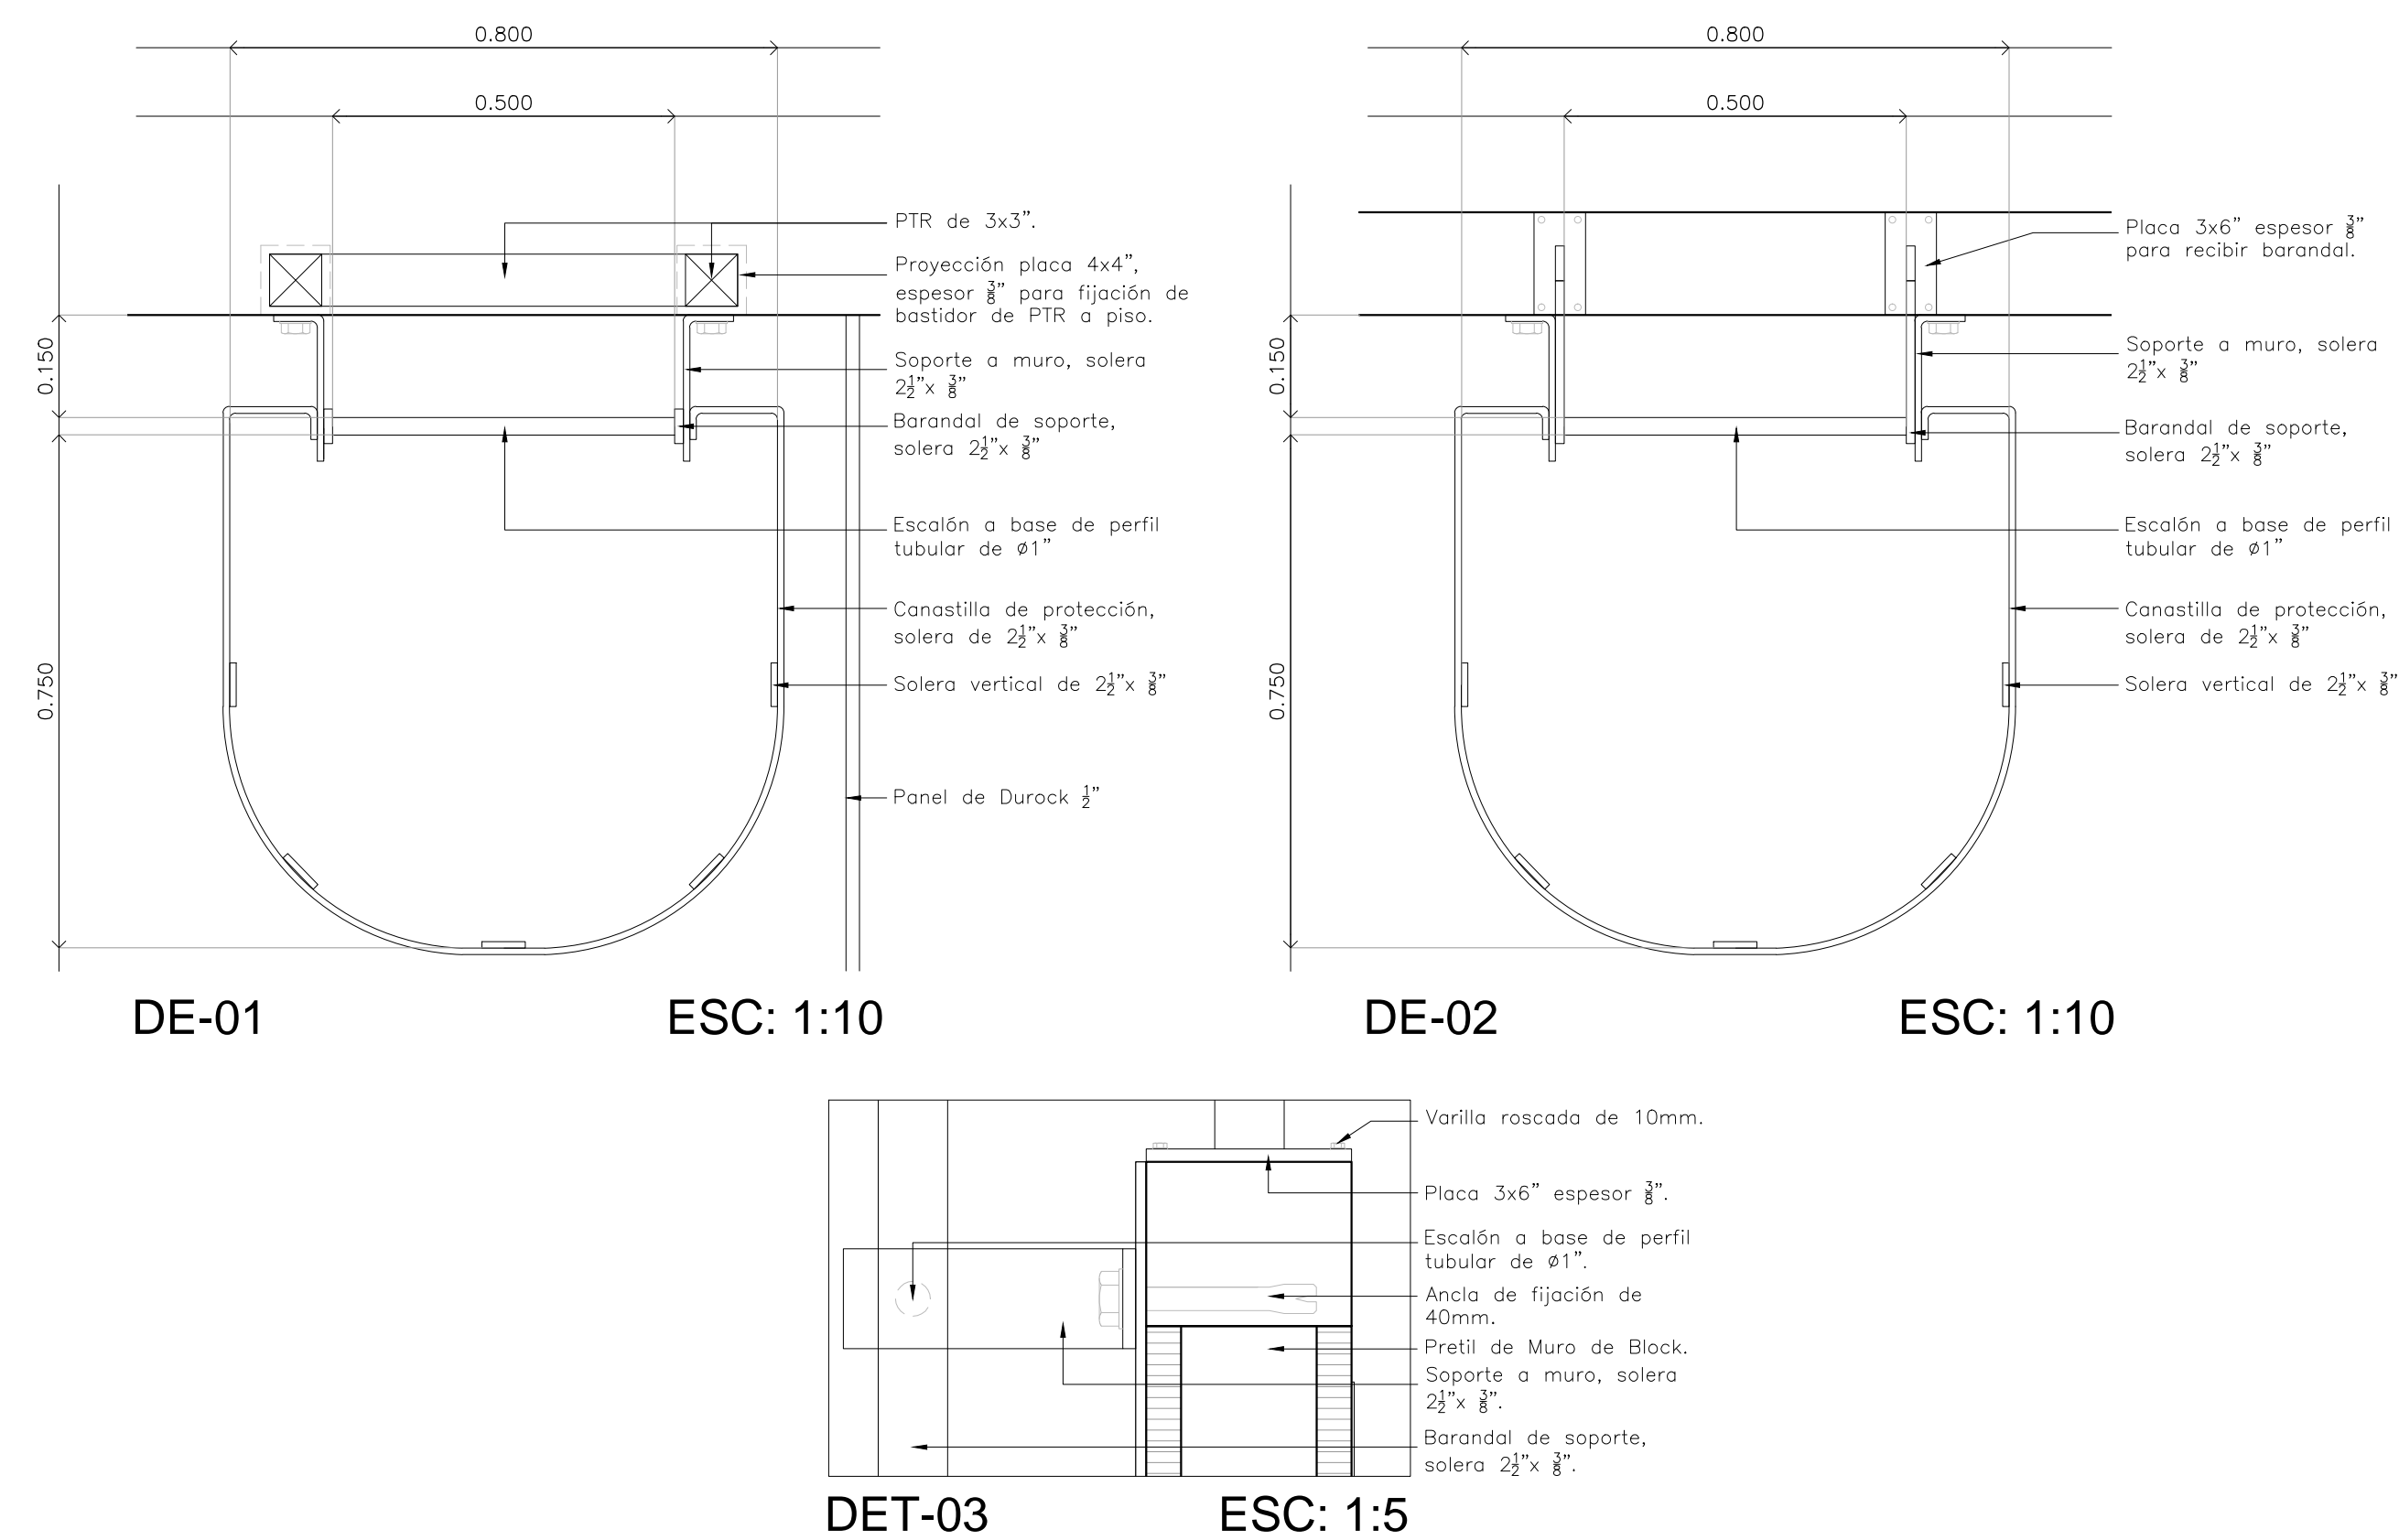

ALZADO FRONTAL ESC: 1:20

ALZADO LATERAL ESC: 1:20

NOTAS APLICABLES A TODOS LOS ELEMENTOS DE HERRERÍA:



Acabado final Primer y pintura semi mate color Blanco a tres manos.

CENTRO DE SERVICIO INFONAVIT / DEL MÉRIDA
CALLE 39 CON LA EXTENSIÓN DE 32
M-204 SECC. CATASTRAL 13 NUM. 512D MÉRIDA YUCATÁN

NOTAS GENERALES

PROYECTO EJECUTIVO

PLANOS: **BOLETINES**

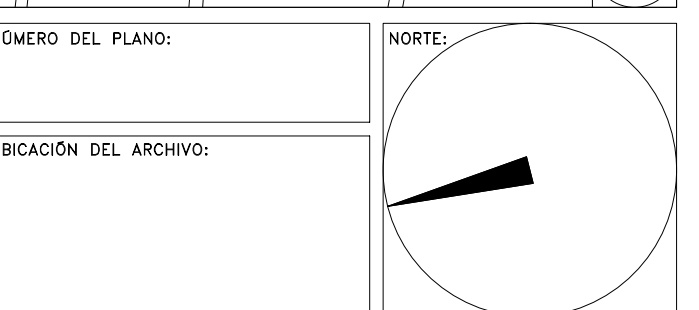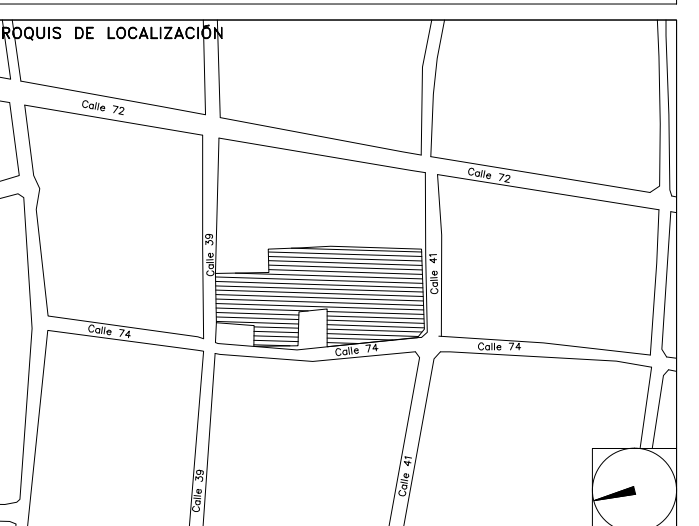

BOLETÍN ARQUITECTÓNICO

DATOS DEL PROPIETARIO		DATOS GENERALES	
NOMBRE: No:		DATOS DEL PREDIO	
CALLE:		CLAVE CATASTRAL:	
COLONIA:		M2:	
DELEGACIÓN:		ÁREA:	
TELEFONO:		MEDIDA DEL FRENTE:	
FIRMA:		FONDO:	
DATOS DEL D.R.O		HABITACIONAL <input type="checkbox"/>	
NOMBRE:		UNIFAMILIAR <input type="checkbox"/>	
CÉDULA PROFESIONAL:		PLURIFAMILIAR (CONDÓMINO) <input type="checkbox"/>	
DIRECCIÓN:		COMERCIAL <input type="checkbox"/>	
DELEGACIÓN:		SERVICIOS <input type="checkbox"/>	
TELEFONO:		INDUSTRIAL <input type="checkbox"/>	
FIRMA:		DICTAMEN DE USO DE SUELO	
CORRESPBLE. INGENIERIAS		No. DE FOLIO: FECHA:	
NOMBRE:		NORMATIVIDAD	
DIRECCIÓN:		CONCEPTO	
TELEFONO:		ALTIMETRIA PERMITIDA	
FIRMA:		COEFICIENTE DE OCUPACIÓN DEL SUELO	
		COEFICIENTE DE UTILIZACIÓN DEL SUELO	
		COEFICIENTE DE ABSORCIÓN DEL SUELO	
		PORCENTAJE DEL ÁREA LIBRE	
		RESTRICCIÓN AL FRENTE	
		CAJONES DE ESTACIONAMIENTO	
		RESTRICCIÓNES DIC. USO DE SUELO	

RIVERO BORRELL - GUTIERREZ
ARQUITECTOS

FECHA: 2018_08_15	NOTA: Se anexa Boletín como información complementaria a Proyecto Ejecutivo. Se integra detalle de escalera marina para acceso a azotea CESI.
ESCALA:	
COTAS: METROS	
CLAVE:	