



Bauhinia Morada (Bauhinia monandra)



Flor de Mayo (Plumeria rosea)



Guayacán (Tabebuia Rosea)



Echeveria Rainbow (Echeveria agavoides)

CENTRO DE ATENCIÓN CESI INFONAVIT CESI/ALTAMIRA

Boulevard Allende No. 902 Col. La Potosina,
Municipio de Altamira, Tamaulipas

PROYECTO EJECUTIVO

PAISAJE



SIMBOLOGÍA

ÁRBOLES

- Bauhinia Morada (Bauhinia monandra)
- Flor de Mayo (Plumeria rosea)
- Guayacán (Tabebuia Rosea)
- Árbol Existente

ARBUSTOS

- Echeveria Rainbow (Echeveria agavoides)
- Garra de León (Philodendron selloum)
- Palma Areca (Dypsis lutescens)
- Palma Existente

MATERIALES PÉTREOS

- Gravel 1/4" Blanca, Gris o Negra de la Región

ARRIATES Y JARDINERAS

- Arriates ARR-00
- Jardineras JA-00

Notas:

Tierra vegetal en capa de 15 cms. en pasto; 20 cms. en cubreterrazas; 30 cms. en arborescentes; coque de 1.20x1.20x1.50 en capelón de árboles

REFERENCIAS DEL PLANO:

- VER PLANOS DEL PROYECTO DE ARQUITECTURA DE PAISAJE EN PLANO PA-01
- VER CORRES DEL PROYECTO DE ARQUITECTURA DE PAISAJE EN PLANO PA-02
- VER TABLAS DE VEGETACIÓN, SUSTRATOS, MATERIALES PÉTREOS, ARRIATES Y JARDINERAS EN PLANO PA-03
- VER DETALLES DEL PROYECTO DE ARQUITECTURA DE PAISAJE EN PLANO PA-04

USO ESPECÍFICO DEL PREDIO:

TIPO DE TRÁMITE:

DATOS DEL PROPIETARIO

NOMBRE: No.:
CALLE:
COLONIA:
DELEGACIÓN:
TELÉFONO:
FIRMA:

DATOS DEL D.R.O

NOMBRE:
CÉDULA PROFESIONAL:
DIRECCIÓN:
DELEGACIÓN:
TELÉFONO:
FIRMA:

CORRESPBLE. INGENIERIAS

NOMBRE:
CÉDULA PROFESIONAL:
DIRECCIÓN:
DELEGACIÓN:
TELÉFONO:
FIRMA:

DATOS GENERALES

DATOS DEL PREDIO		USO
CLAVE CATASTRAL:	ÁREA:	HABITACIONAL <input type="checkbox"/>
LOTE:	M2:	UNIFAMILIAR <input type="checkbox"/>
MEDIDA DEL FRENTE:	FONDO:	PLURIFAMILIAR (CONDOMINIO) <input type="checkbox"/>
DIRECCIÓN:	m	COMERCIAL <input type="checkbox"/>
CALLE:	No OFICIAL:	SERVICIOS <input type="checkbox"/>
ENTRE LA CALLE Y LA CALLE:		INDUSTRIAL <input type="checkbox"/>
COLONIA:		
DELEGACIÓN:		
DICTAMEN DE USO DE SUELO		
Nº. DE FOLIO:	FECHA:	

NORMATIVIDAD

CONCEPTO	NORMA	PROYECTO	OTR.
ALTURA MÁXIMA PERMITIDA			
COEFICIENTE DE OCUPACIÓN DEL SUELO			
COEFICIENTE DE UTILIZACIÓN DEL SUELO			
COEFICIENTE DE ABSORCIÓN DEL SUELO			
PORCENTAJE DEL ÁREA LIBRE			
RESTRICCIÓN AL FRENTE			
CAJONES DE ESTACIONAMIENTO			
RESTRICCIONES DIC. USO DE SUELO			

FIRMA:

**RIVERO BORRELL - GUTIERREZ
ARQUITECTOS**


SELLO

ESCALA:
1 : 250

COTAS:
METROS

CLAVE:
PA-01

Este plano sustituye a los anteriores
REVISIÓN - 00 / 9 marzo 2018

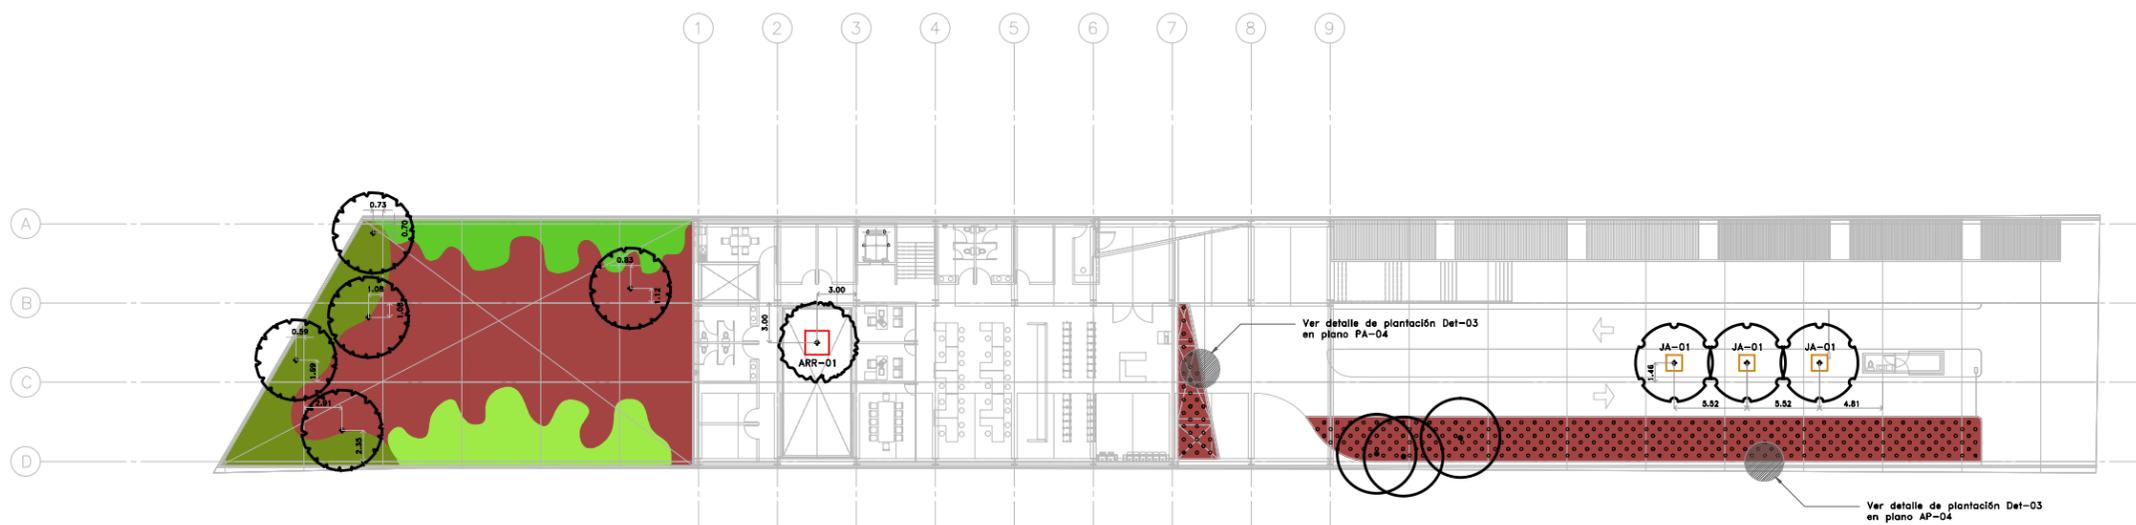

PLANTA ARQUITECTÓNICA

NIVEL + 3.000
ESC. 1:250




Garra de León (Philodendron selloum)



Palma Areca (Dypsis lutescens)



Liriope Verde (Liriope muscari)

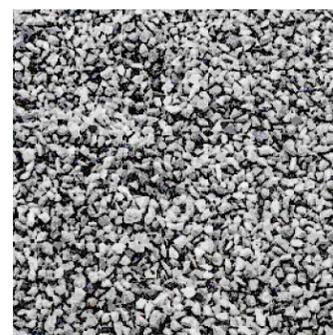

Gravilla 1/4" Blanca, Gris o Negra de la Región