


CENTRO DE SERV. INFONAVIT Y DELEGACIÓN CESI / DELEGACIÓN / SALTILLO

C. Jose Ma. La Fragua Esq. Con C. Veracruz, Col. Guanajuato Oriente, Saltillo Coahuila.

PROYECTO EJECUTIVO INSTALACIÓN ELÉCTRICA

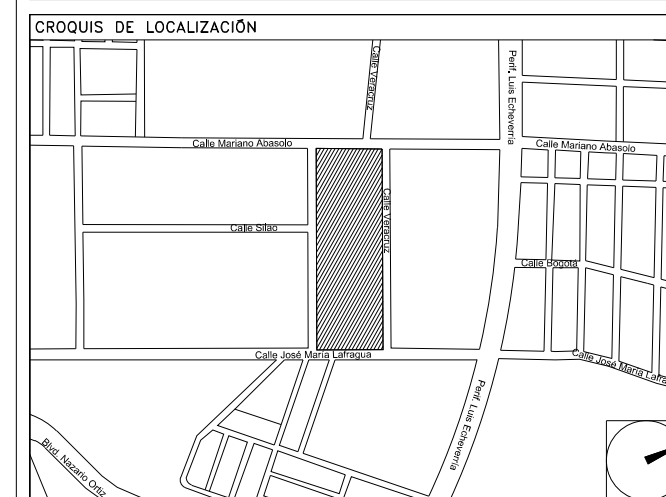

DETALLES GENERALES DE TIERRAS

NUMERO DEL PLANO: SA-E-PL-IE-29-00

FECHA: 00-00-00 ACOTACION: MTS ESCALA: S/E

UBICACION DEL ARCHIVO:



USO ESPECIFICO DEL PREDIO:

TIPO DE TRAMITE:

DATOS DEL PROPIETARIO		DATOS GENERALES	
NOMBRE:	No.:	DATOS DEL PREDIO	
CALLE:		CLAVE CATASTRAL:	USO
COLONIA:		AREA:	M2.
DELEGACION:		LOTE:	M2.
TELEFONO:		FONDO:	m
FIRMA:		DATOS DEL D.R.O	
NOMBRE: XX		CEDULA PROFESIONAL: XX	DIRECCION: XX
DIRECCION: XX		COLONIA: No OFICIAL:	PLURIFAMILIAR (CONDOMINIO)
TELEFONO: XX		FIRMA:	COMERCIAL
FIRMA:		SERVICIOS	
CORRESPBLE. INGENIERIAS		INDUSTRIAL	
NOMBRE: XX	CEDULA PROFESIONAL: XX	NORMATIVIDAD	
DIRECCION: XX	TELEFONO: XX	CONCEPTO	NORMA
FIRMA:		ALTIMA MAXIMA PERMITIDA	PROYECTO
DATOS DEL D.R.O		COEFICIENTE DE OCUPACION DEL SUELO	DF.
NOMBRE: ..	COL.	COEFICIENTE DE UTILIZACION DEL SUELO	
DIRECCION: ..		COEFICIENTE DE ABSORCION DEL SUELO	
DELEGACION: ..		PORCENTAJE DEL AREA LIBRE	
TELEFONO: ..		RESTRICCION AL FRENTE	
FIRMA:		CALANES DE ESTACIONAMIENTO	
		RESTRICCIONES DIC. USO DE SUELO	

RIVERO BORRELL - GUTIERREZ ARQUITECTOS ingenor

DATOS DE LA CONSTRUCCION				
CONCEPTO	A. CONSTRUIDA	OBRA NUEVA	REGULARIZACION	LICENCIA ANTERIOR
SOTANO				NO LIC. FECHA METROS
PLANTA BAJA				
1er NIVEL				
MEZZANINE				
2do. NIVEL				
3er NIVEL				
VOLADOS				
ESTACIONAMIENTO				
OTROS				
TOTAL DE M ²				
BARRO MIL				
ALINEAMIENTO MIL				
DEMOLICION				

ESCALA: S/E


COTAS: METROS

CLAVE: IE-29


SELO

Este plano sustituye a los anteriores


REVISION - 00 6 marzo 2018

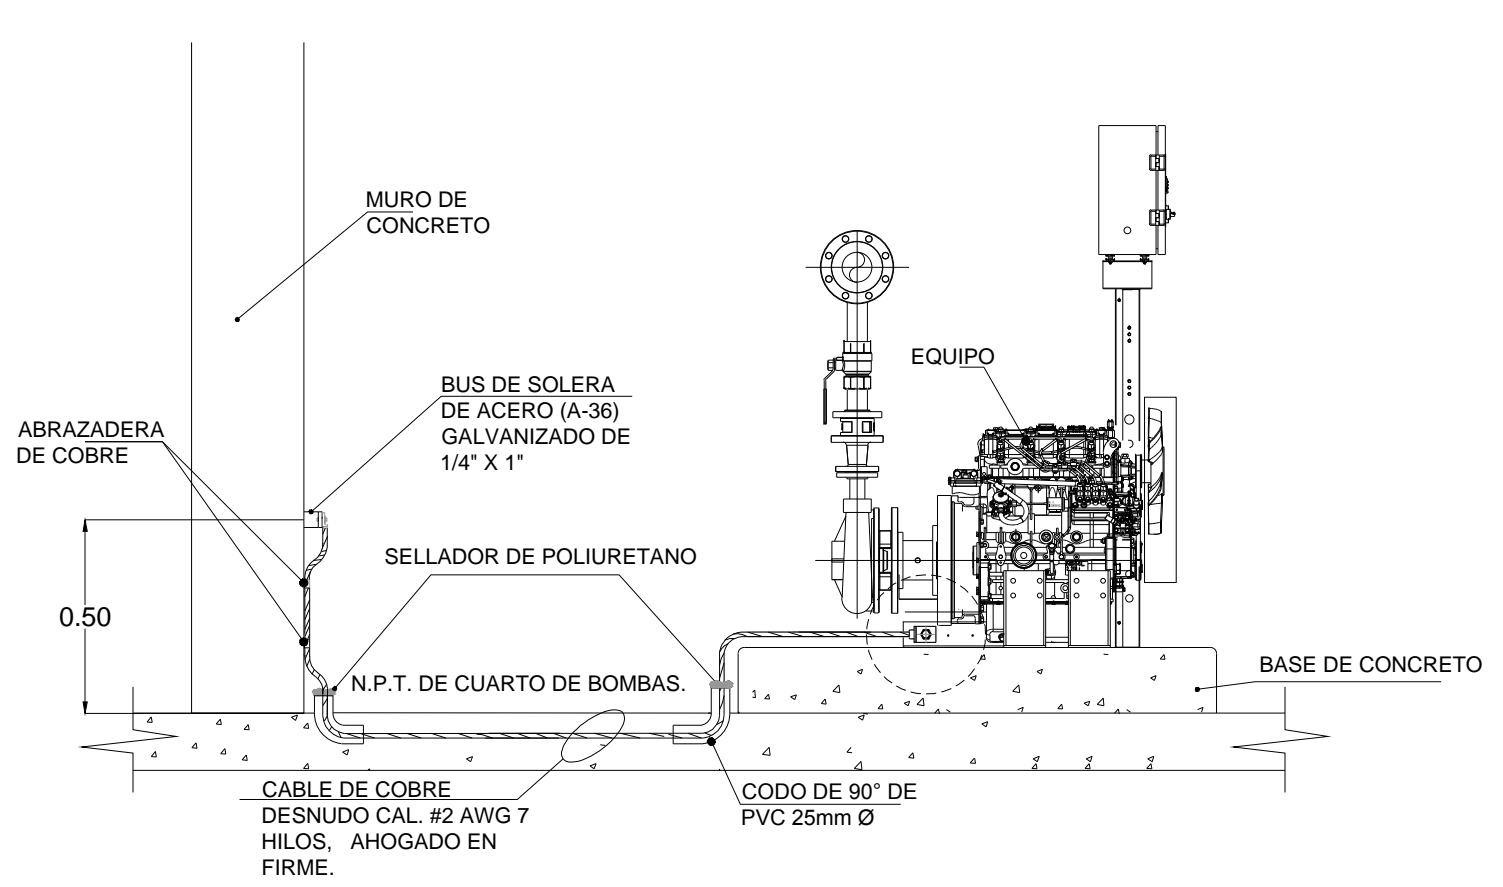


J PROPUESTA A TIERRA DE EQUIPOS HIDRAULICOS
ESC: S/E

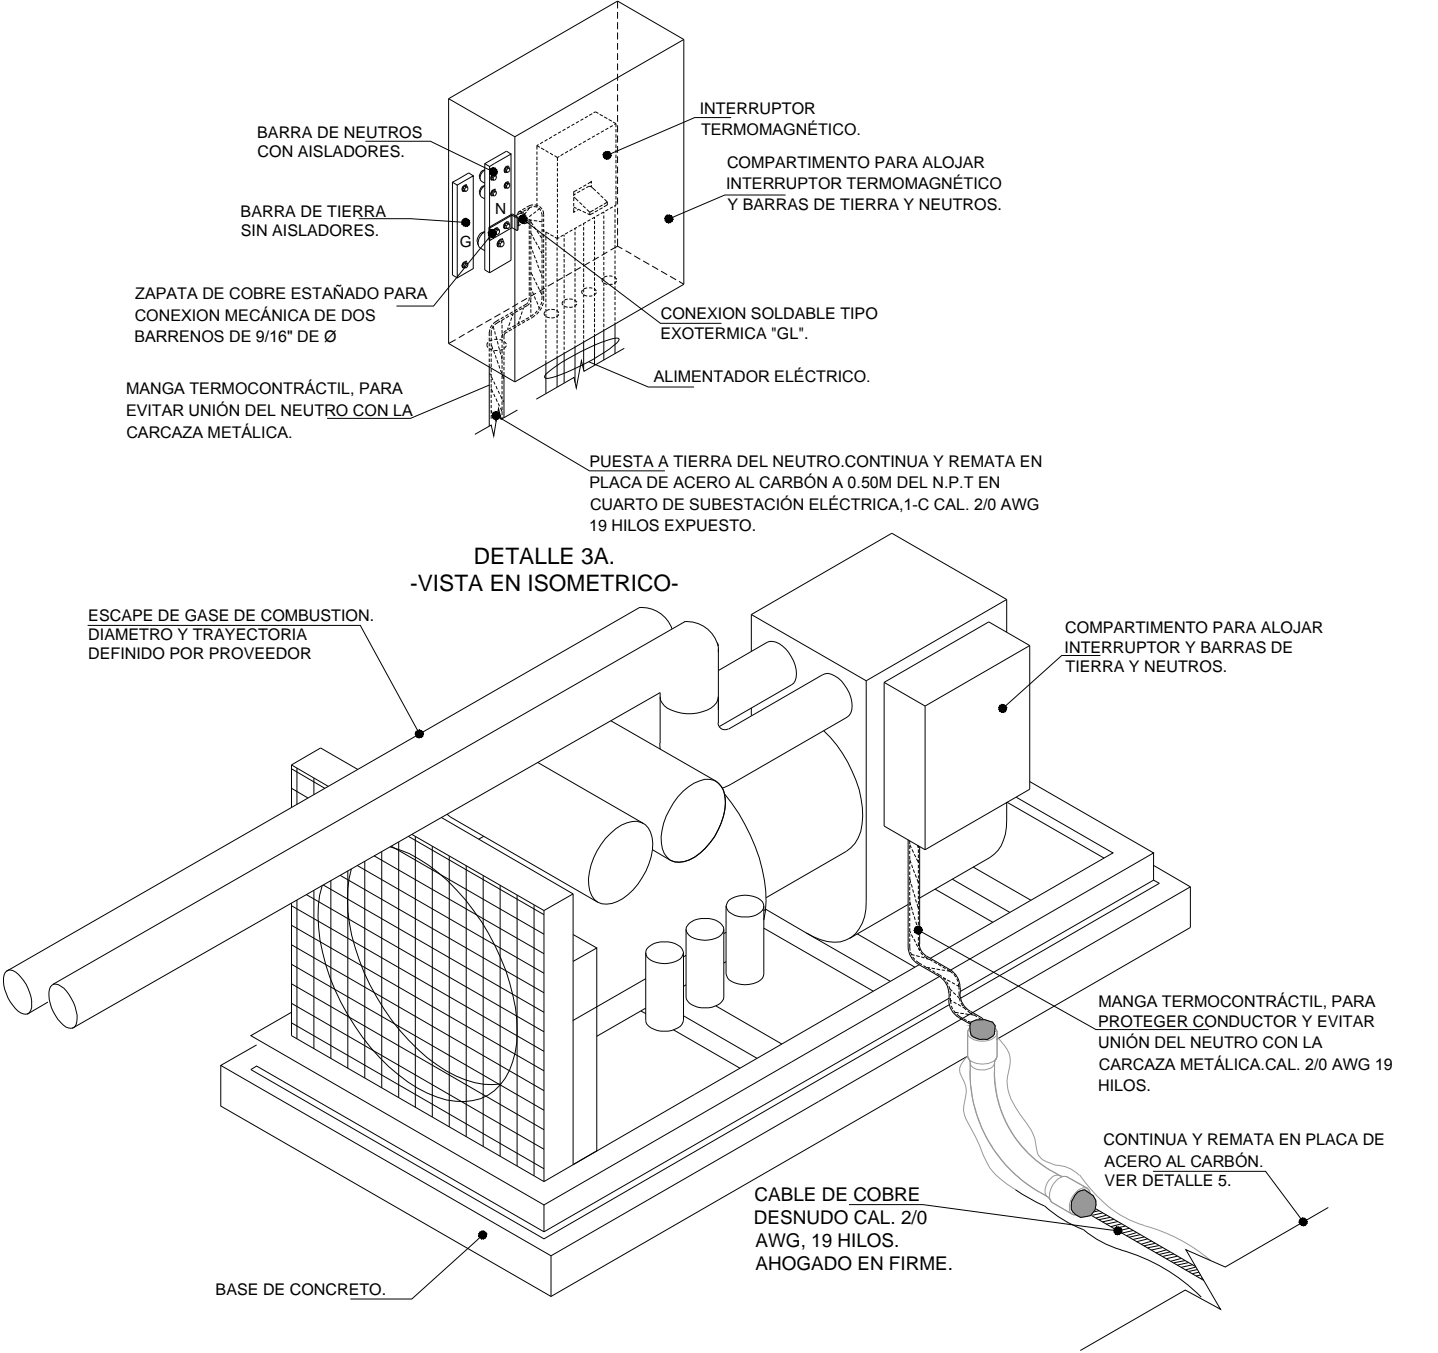


K PROPUESTA A TIERRA DE PLANTA ELECTRICA DE EMERGENCIA
ESC: S/E

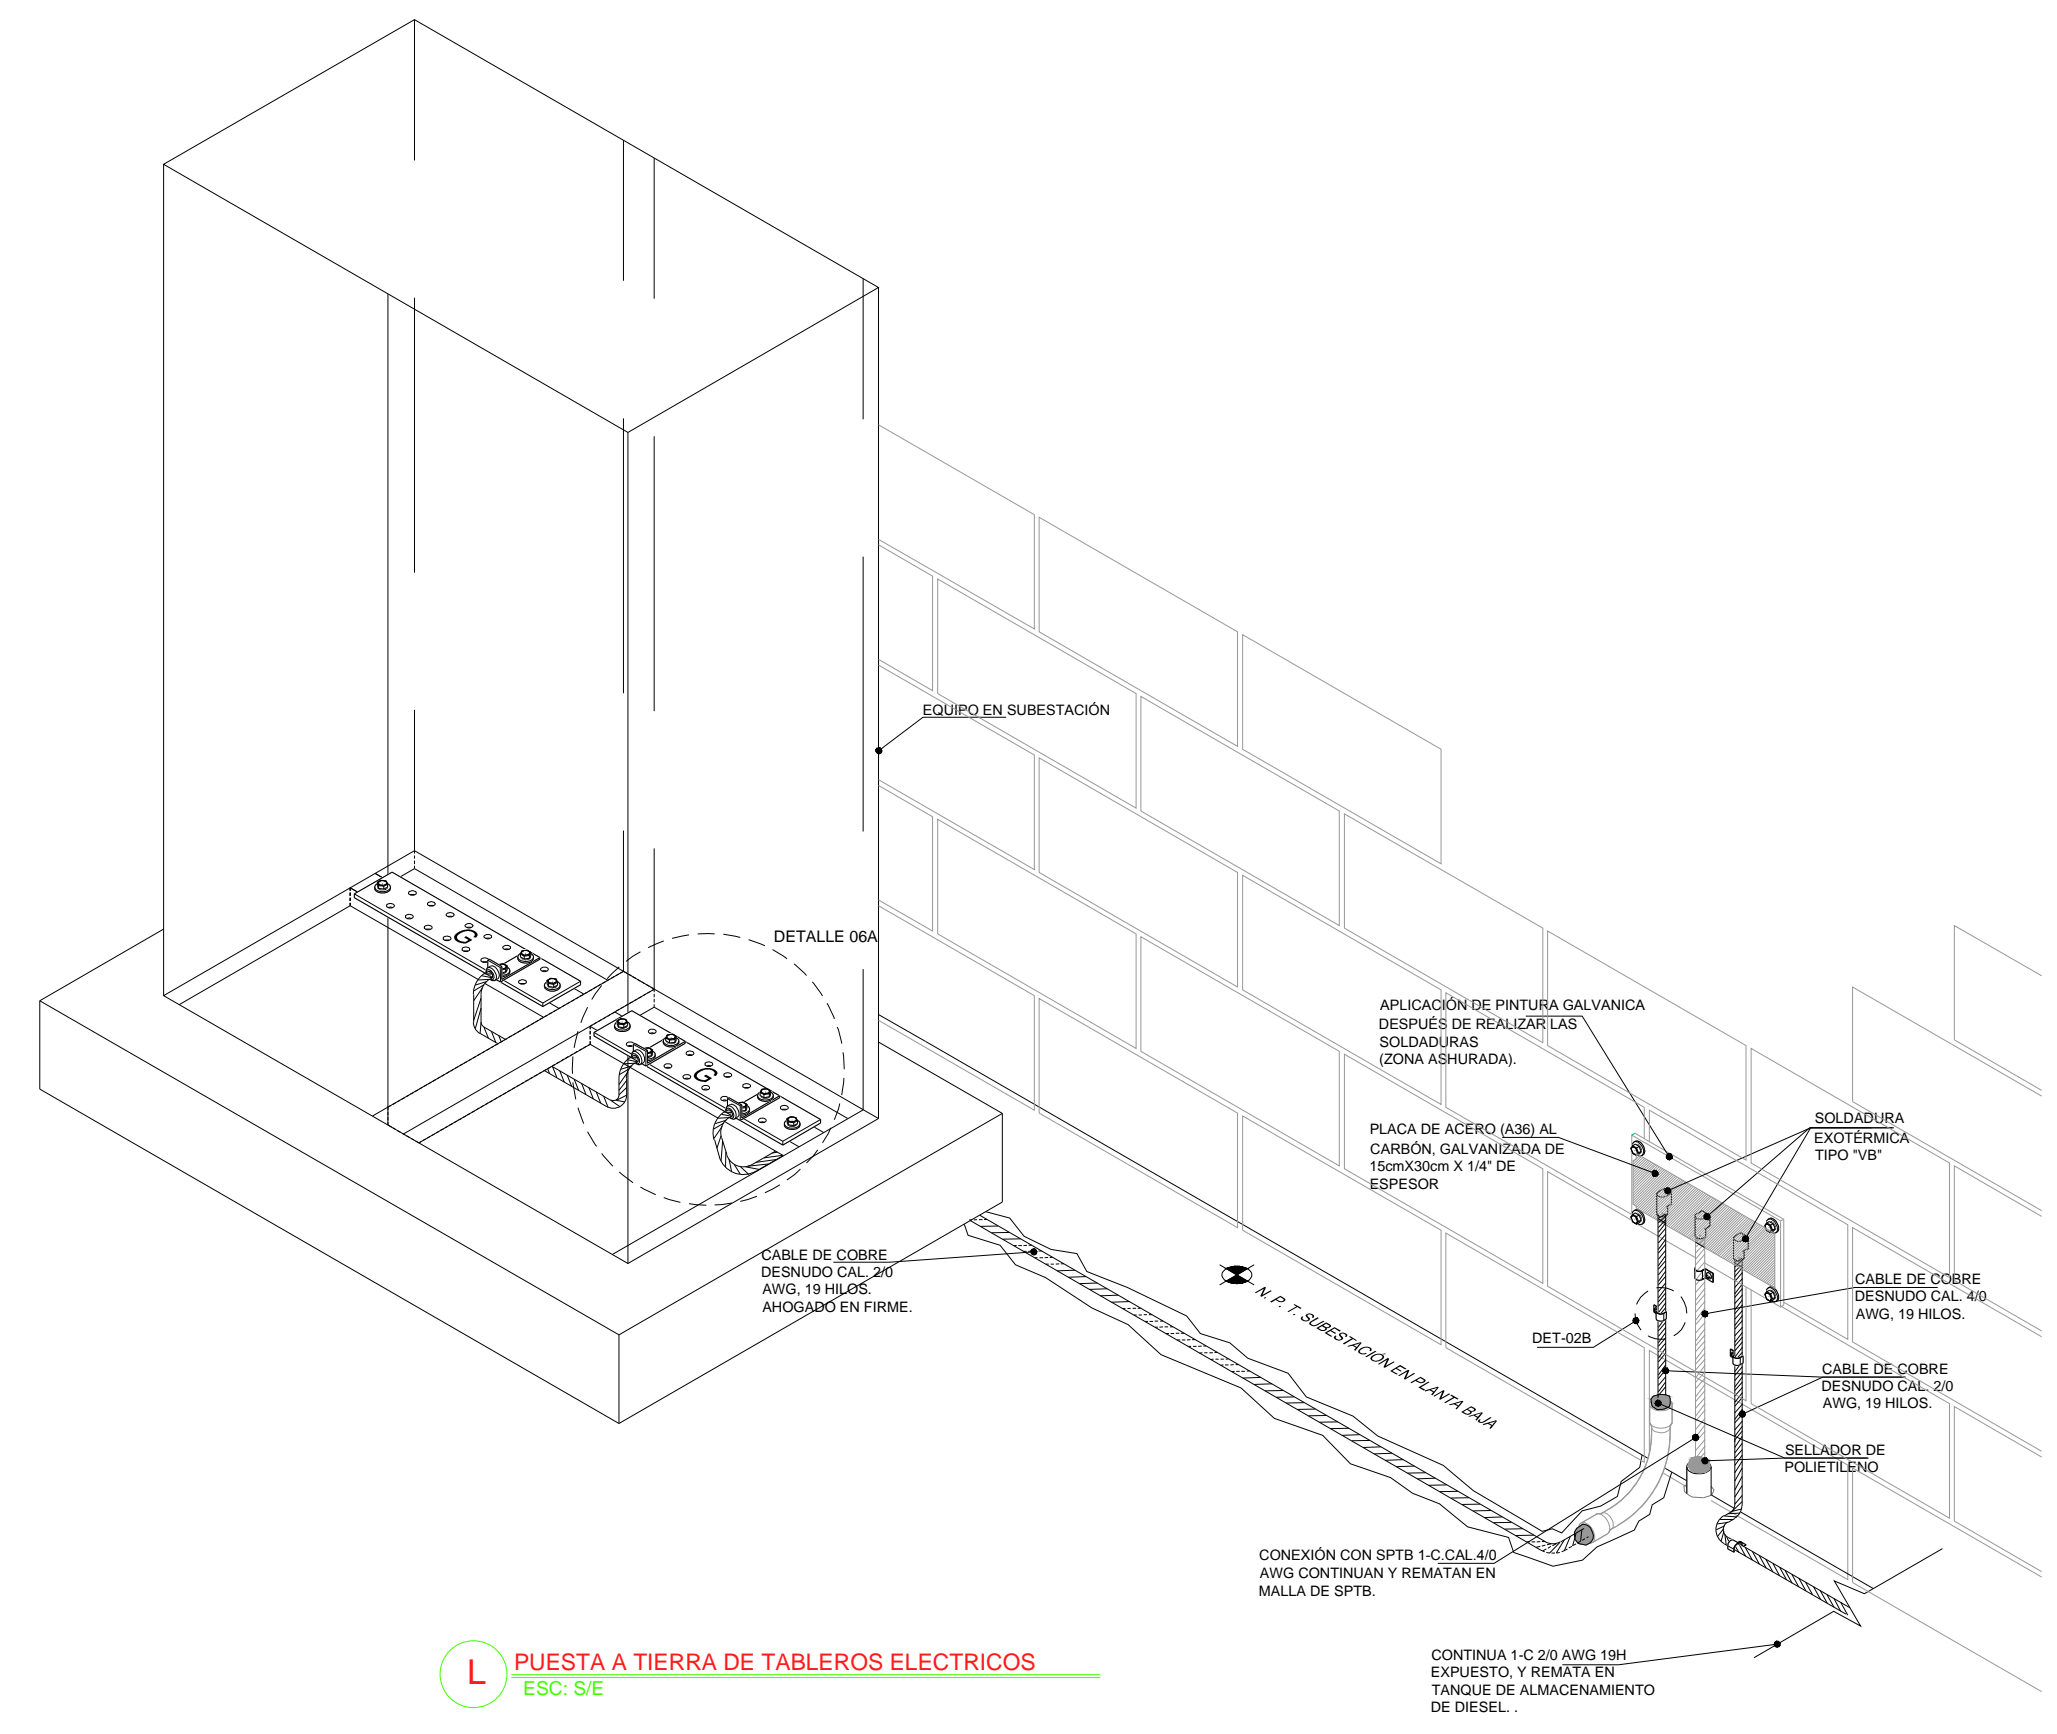


L PUESTA A TIERRA DE TABLEROS ELECTRICOS
ESC: S/E

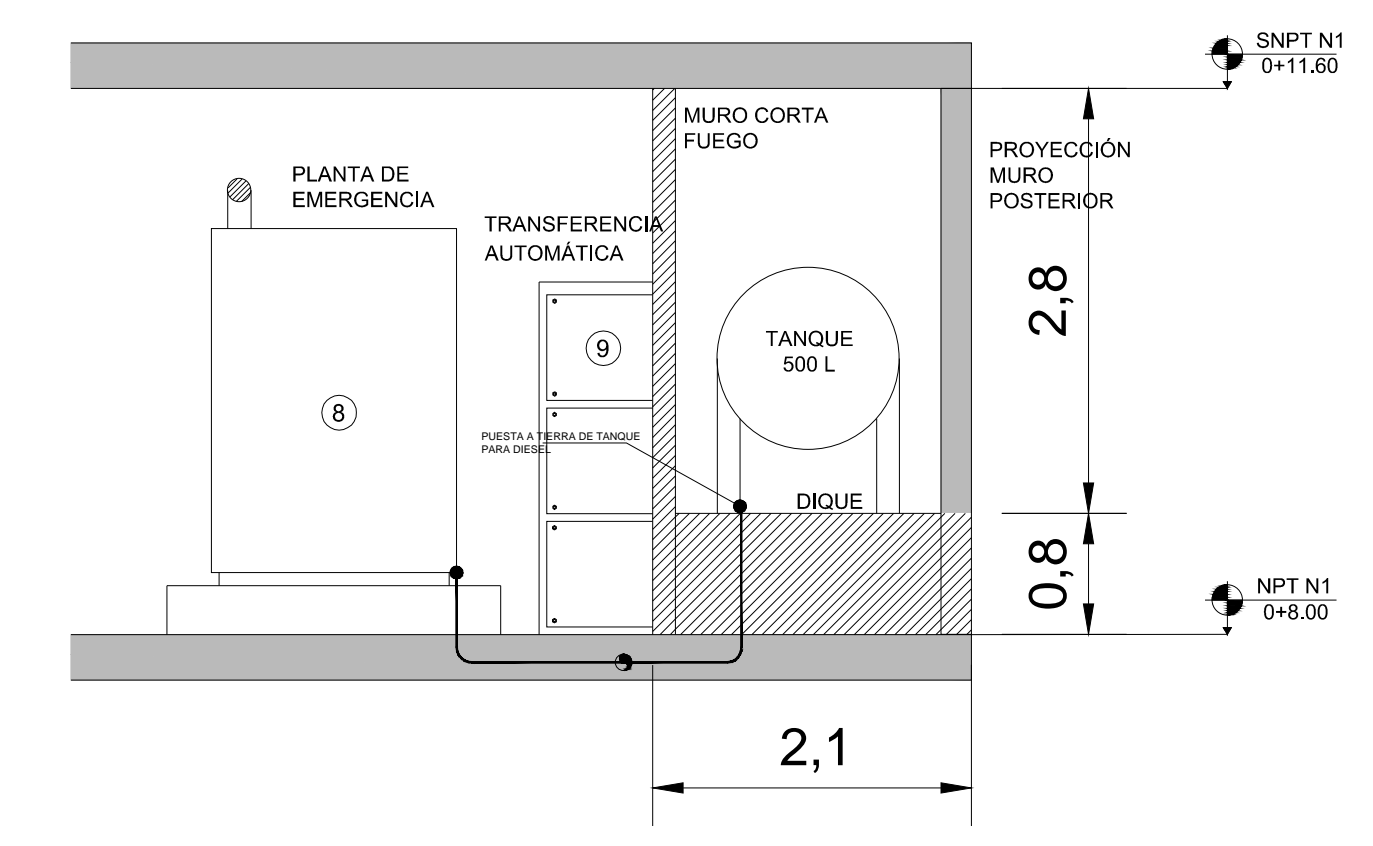


M DIQUE PARA TANQUE DE DIESEL
ESC: S/E

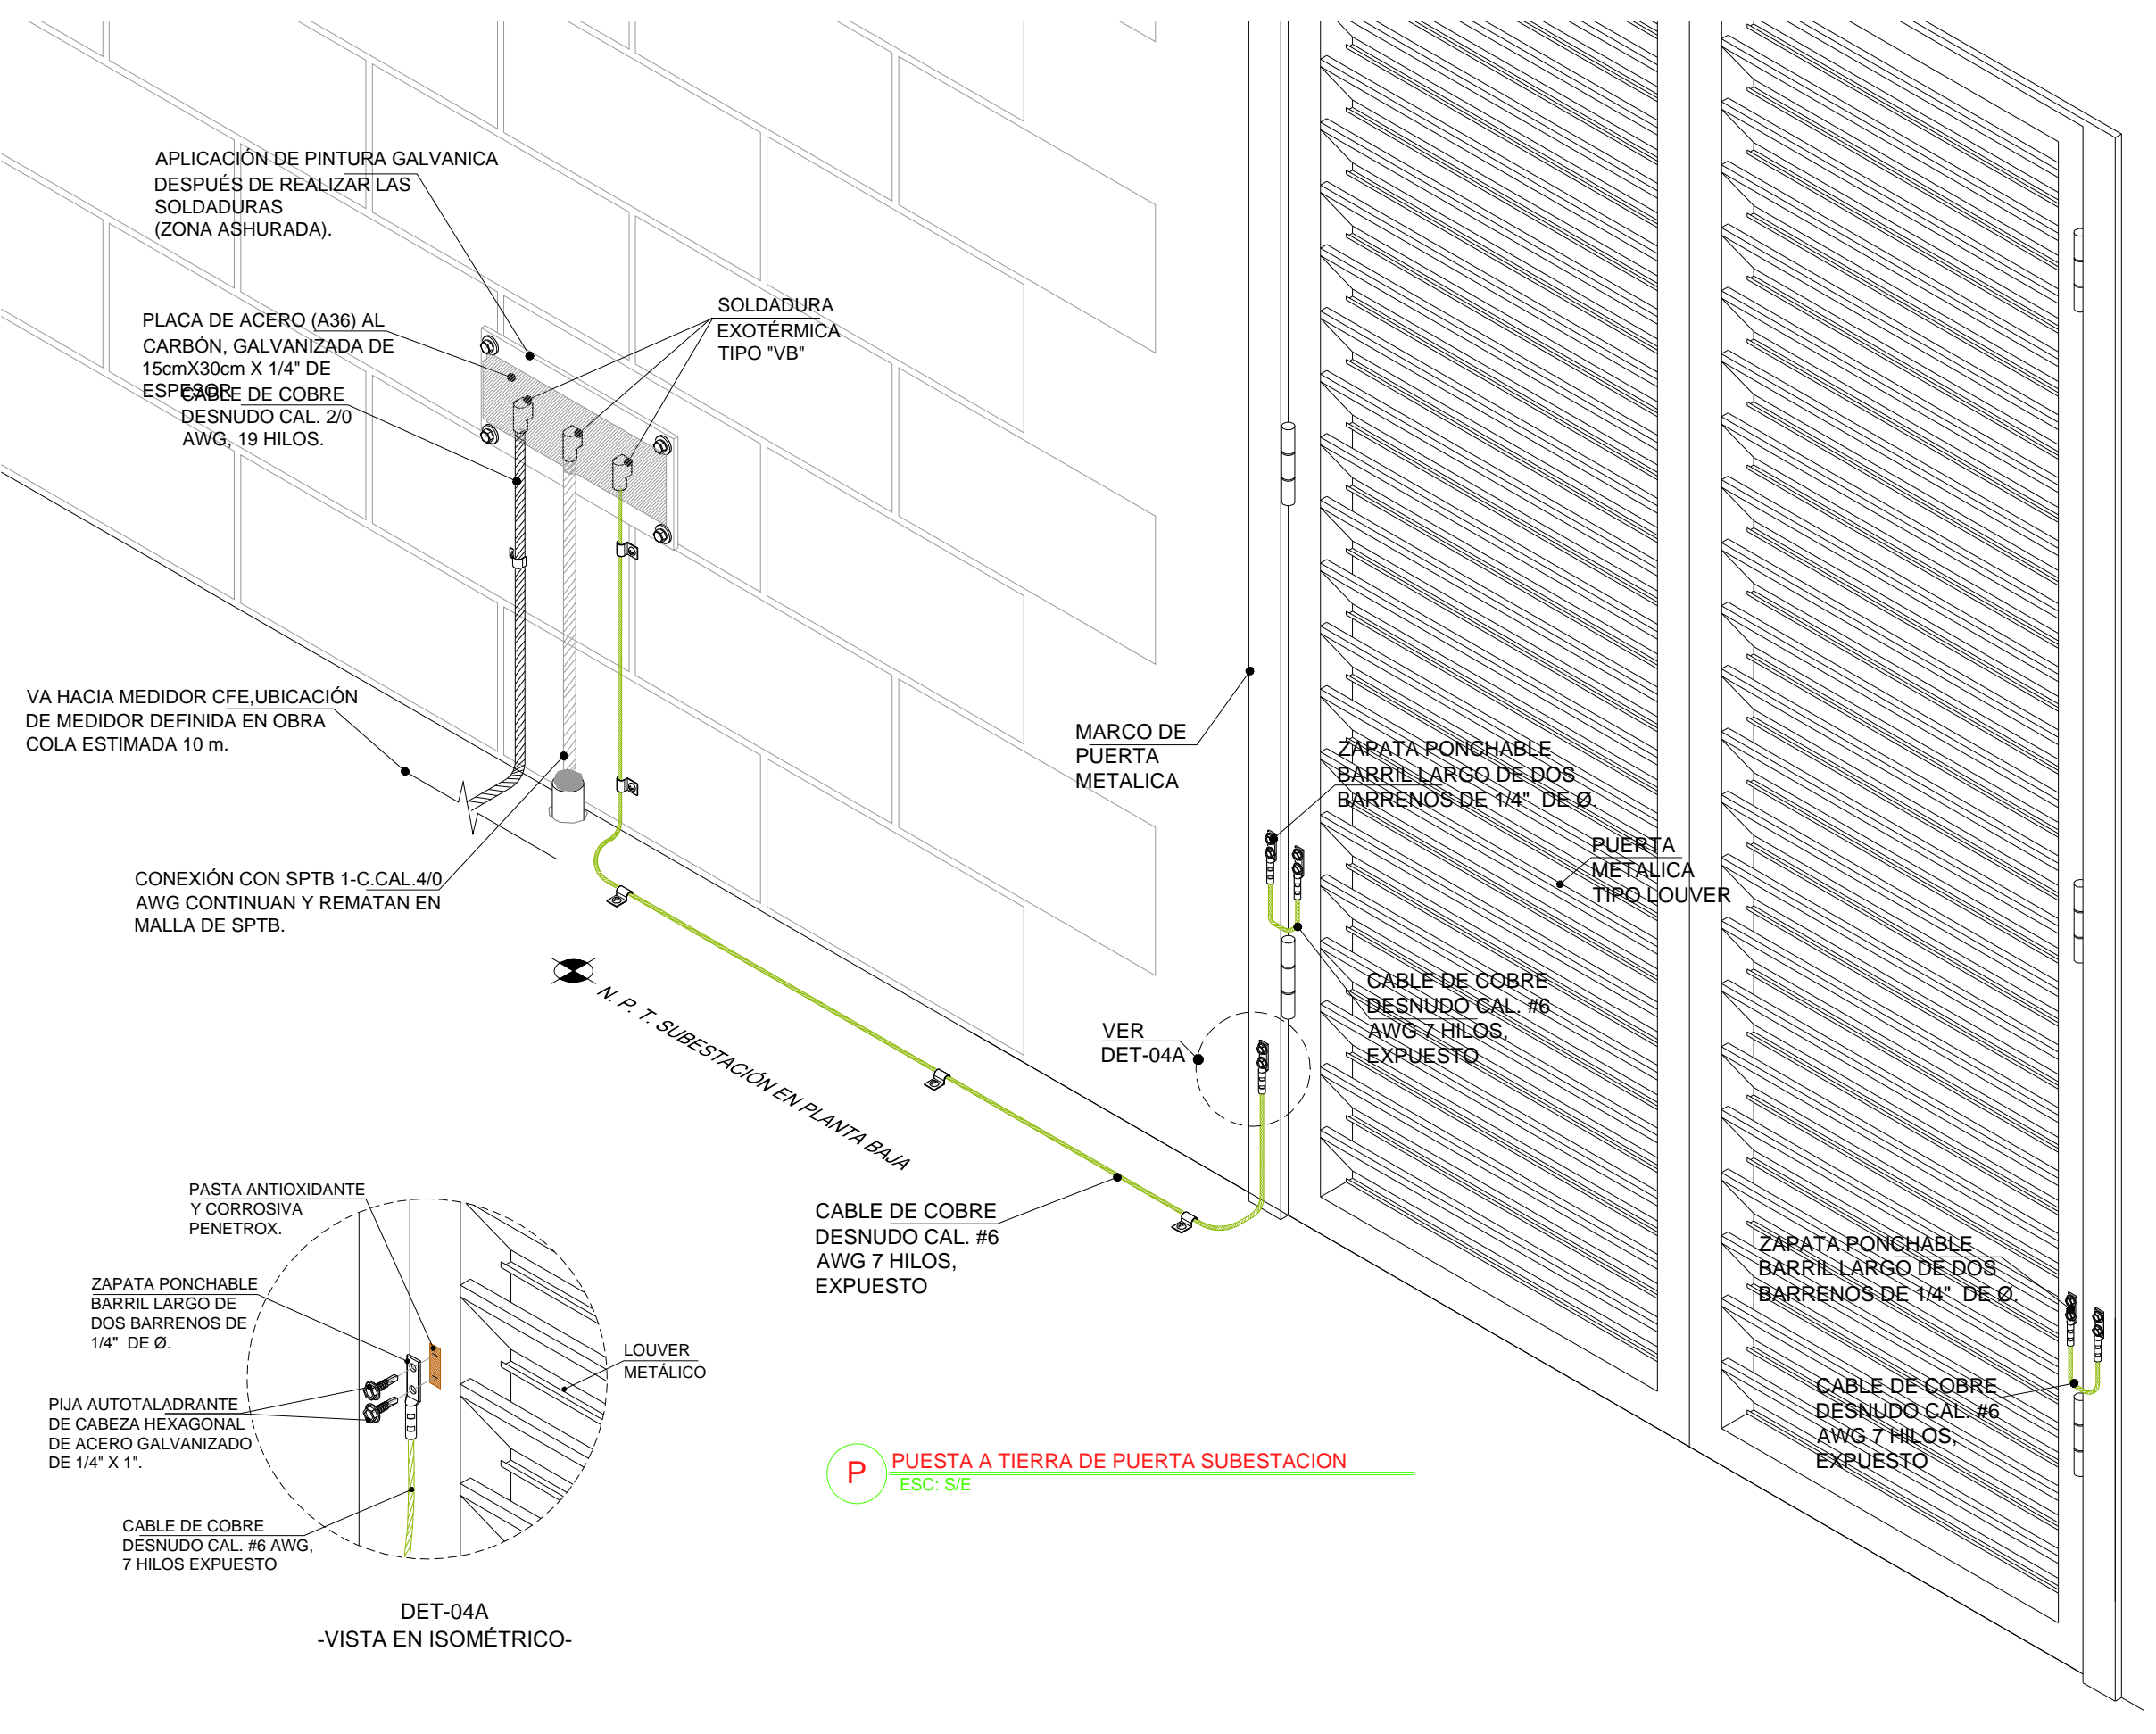

N DETALLE DE CONEXION DE ZAPATA SOLDABLE
ESC: S/E

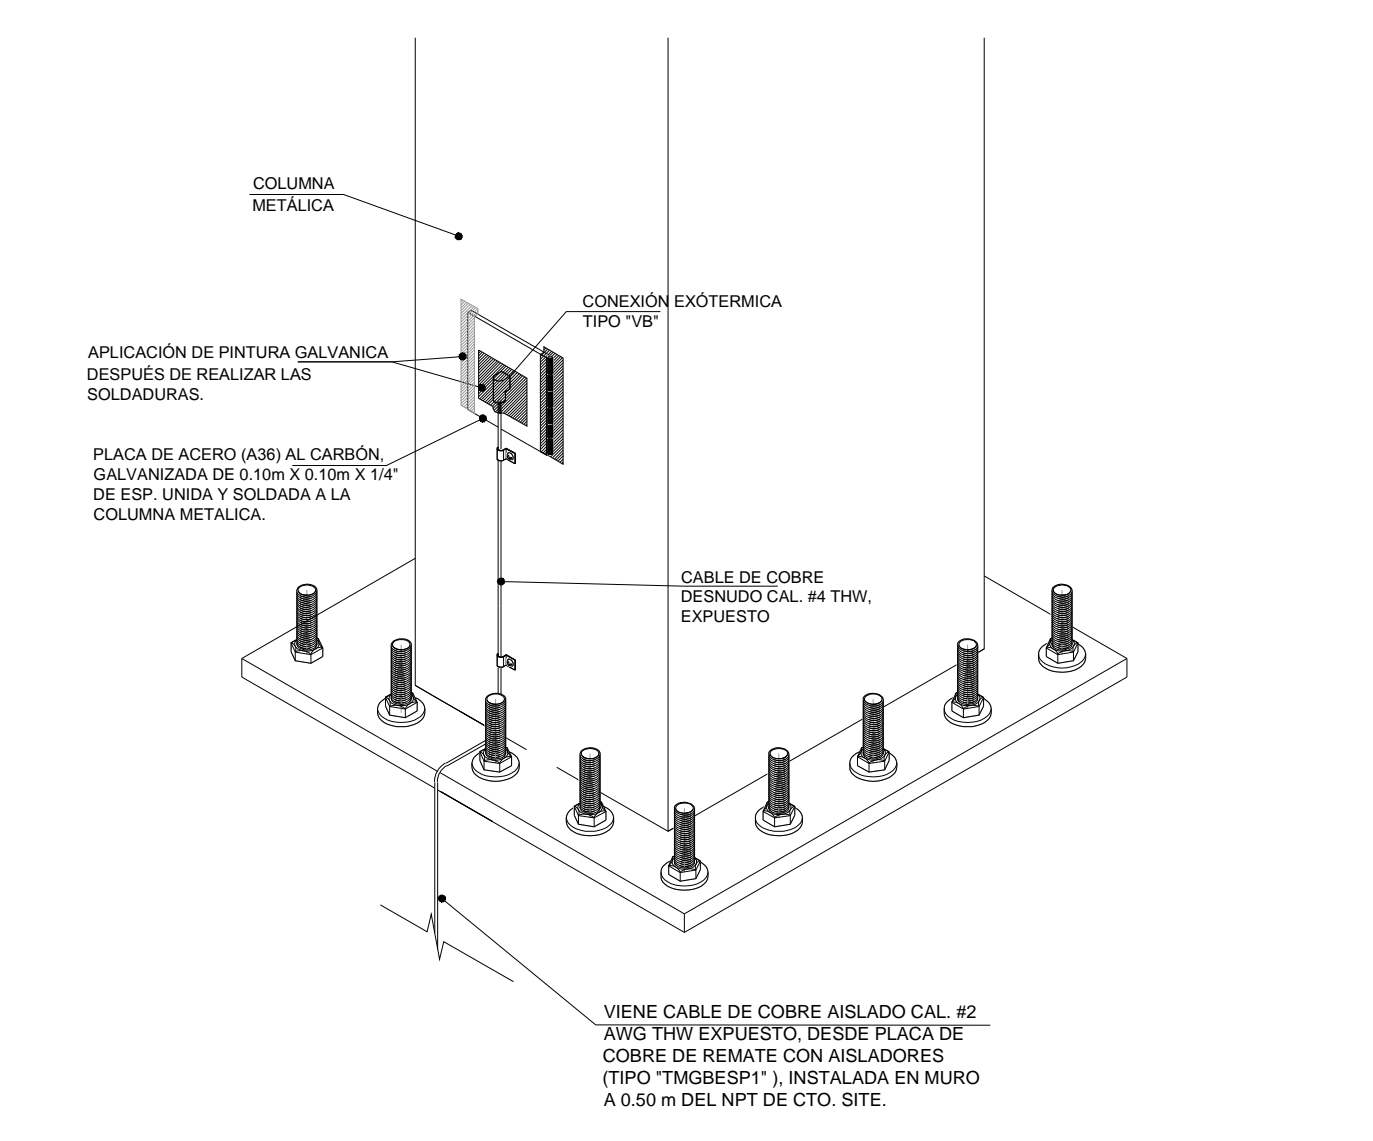

O PUESTA A TIERRA DE ESTRUCTURA
ESC: S/E

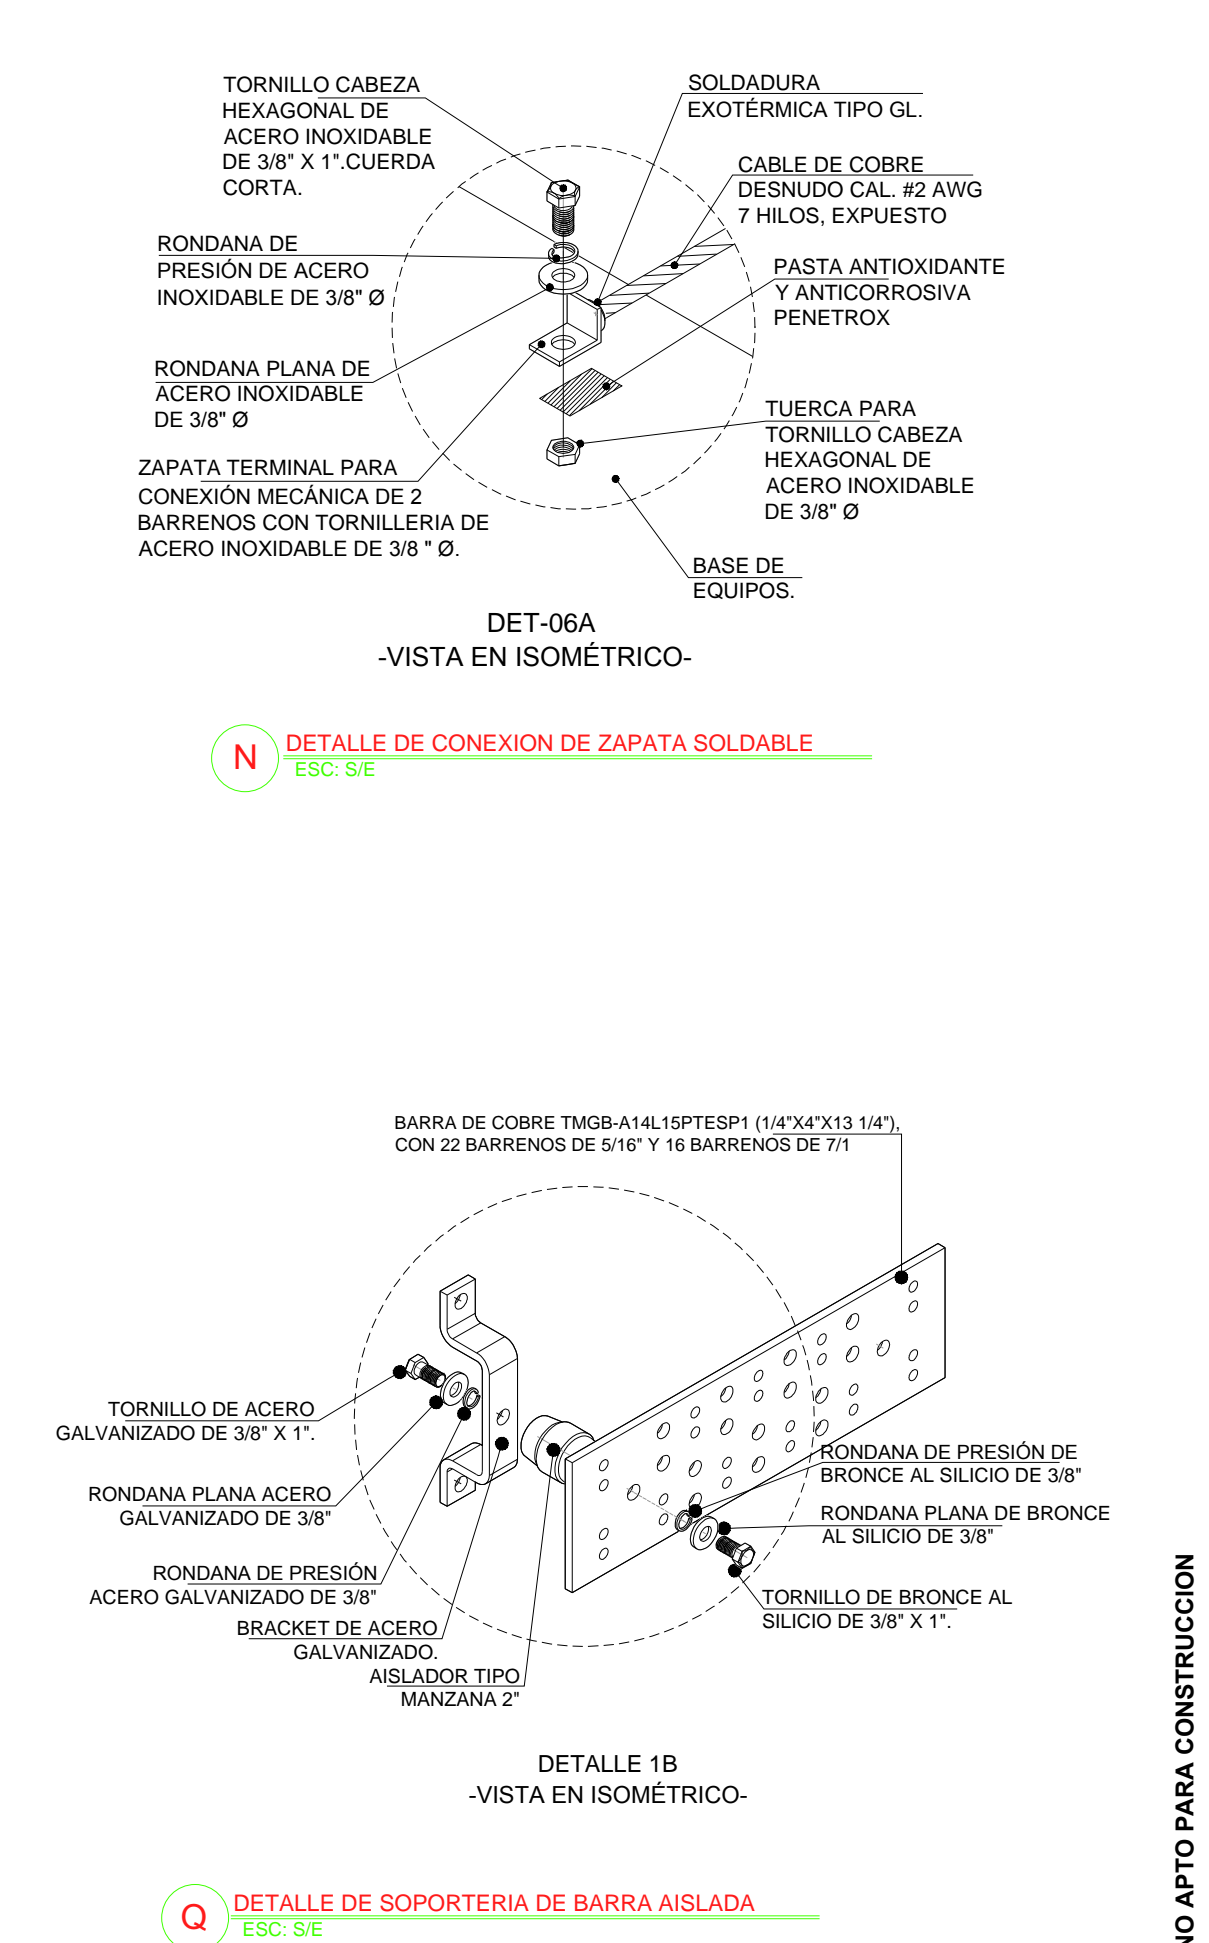

P PUESTA A TIERRA DE PUERTA SUBESTACION
ESC: S/E

Q DETALLE DE SOPORTERIA DE BARRA AISLADA
ESC: S/E

PLANO APTO PARA CONSTRUCCION