


**CENTRO DE SERVICIO INFONAVIT / DEL
SALTILLO**
**CALLE JOSÉ MARÍA LA FRAGUA ESQ. CON CALLE VERACRUZ
COL. GUANAJUATO ORIENTE, SALTILLO, COAHUILA**

NOTAS GENERALES

PROYECTO EJECUTIVO

BOLETINES

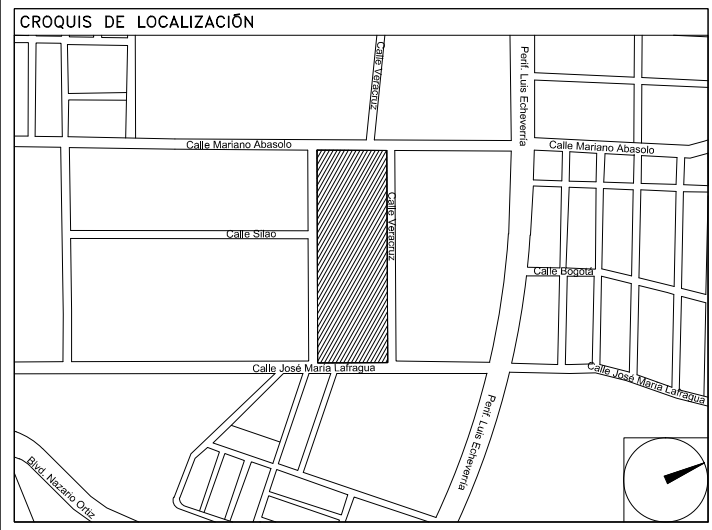

NÚMERO DEL PLANO:
 UBICACIÓN DEL ARCHIVO:
 NORTE:



BOLETÍN ARQUITECTÓNICO

DATOS DEL PROPIETARIO		DATOS DEL PREDIO		USO
NOMBRE:	No.:	CLAVE CATASTRAL:	M2.	HABITACIONAL <input type="checkbox"/>
CALLE:		ÁREA:		UNIFAMILIAR <input type="checkbox"/>
COLOMIA:		LOTES:		PLURIFAMILIAR (CONDOMINIO) <input type="checkbox"/>
DELEGACIÓN:		MEDIDA DEL FRENTE:	FONDO: m	COMERCIAL <input type="checkbox"/>
FIRMA:		DIRECCIÓN:	No OFICIAL:	SERVICIOS <input type="checkbox"/>
DATOS DEL D.R.O		DICTAMEN DE USO DE SUELO		INDUSTRIAL <input type="checkbox"/>
NOMBRE:		No. DE FOLIO:	FECHA:	
CÉDULA PROFESIONAL:		NORMATIVIDAD		
DIRECCIÓN:		CONCEPTO	NORMA	PROYECTO
DELEGACIÓN:		ALTURA MÁXIMA PERMITIDA		DP.
FIRMA:		COEFICIENTE DE OCUPACIÓN DEL SUELO		
CORRESPBLE. INGENIERIAS		COEFICIENTE DE UTILIZACIÓN DEL SUELO		
NOMBRE:		COEFICIENTE DE ABSORCIÓN DEL SUELO		
CÉDULA PROFESIONAL:		PORCENTAJE DEL ÁREA LIBRE		
DIRECCIÓN:		RESTRICCIÓN AL FRENTE		
DELEGACIÓN:		CAJONES DE ESTACIONAMIENTO		
FIRMA:		RESTRICCIONES DIC. USO DE SUELO		

**RIVERO BORRELL - GUTIERREZ
ARQUITECTOS**



FECHA: 2018_05_10

NOTA:
Se anexa Boletín como información complementaria a Proyecto Ejecutivo


Altura de cancelas ajustada a lecho bajo de traves, respetando el primer elemento de 2.25m y ajustando el segundo, de acuerdo a posición de trave (ver plano estructural)

ESCALA: VARIAS


COTAS: METROS

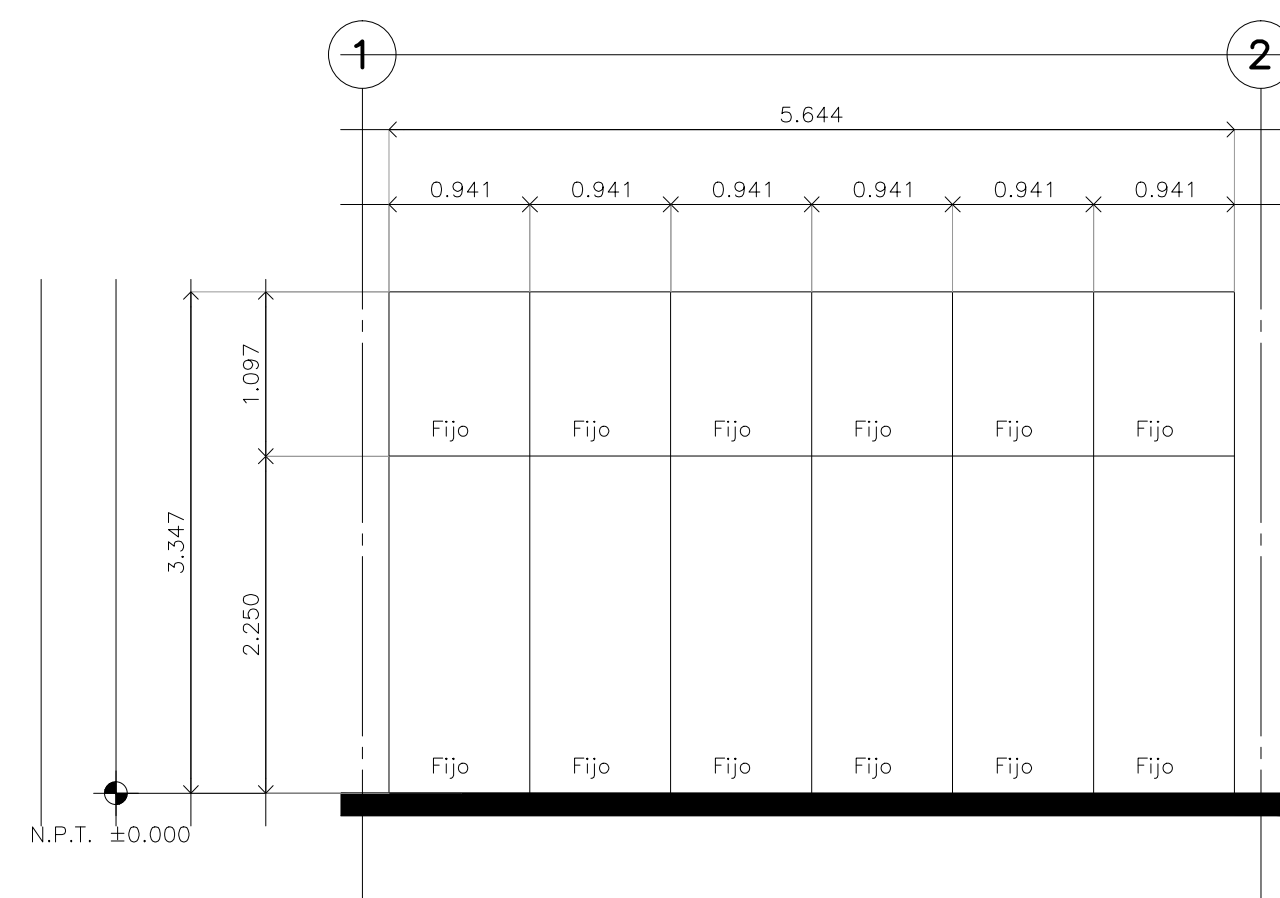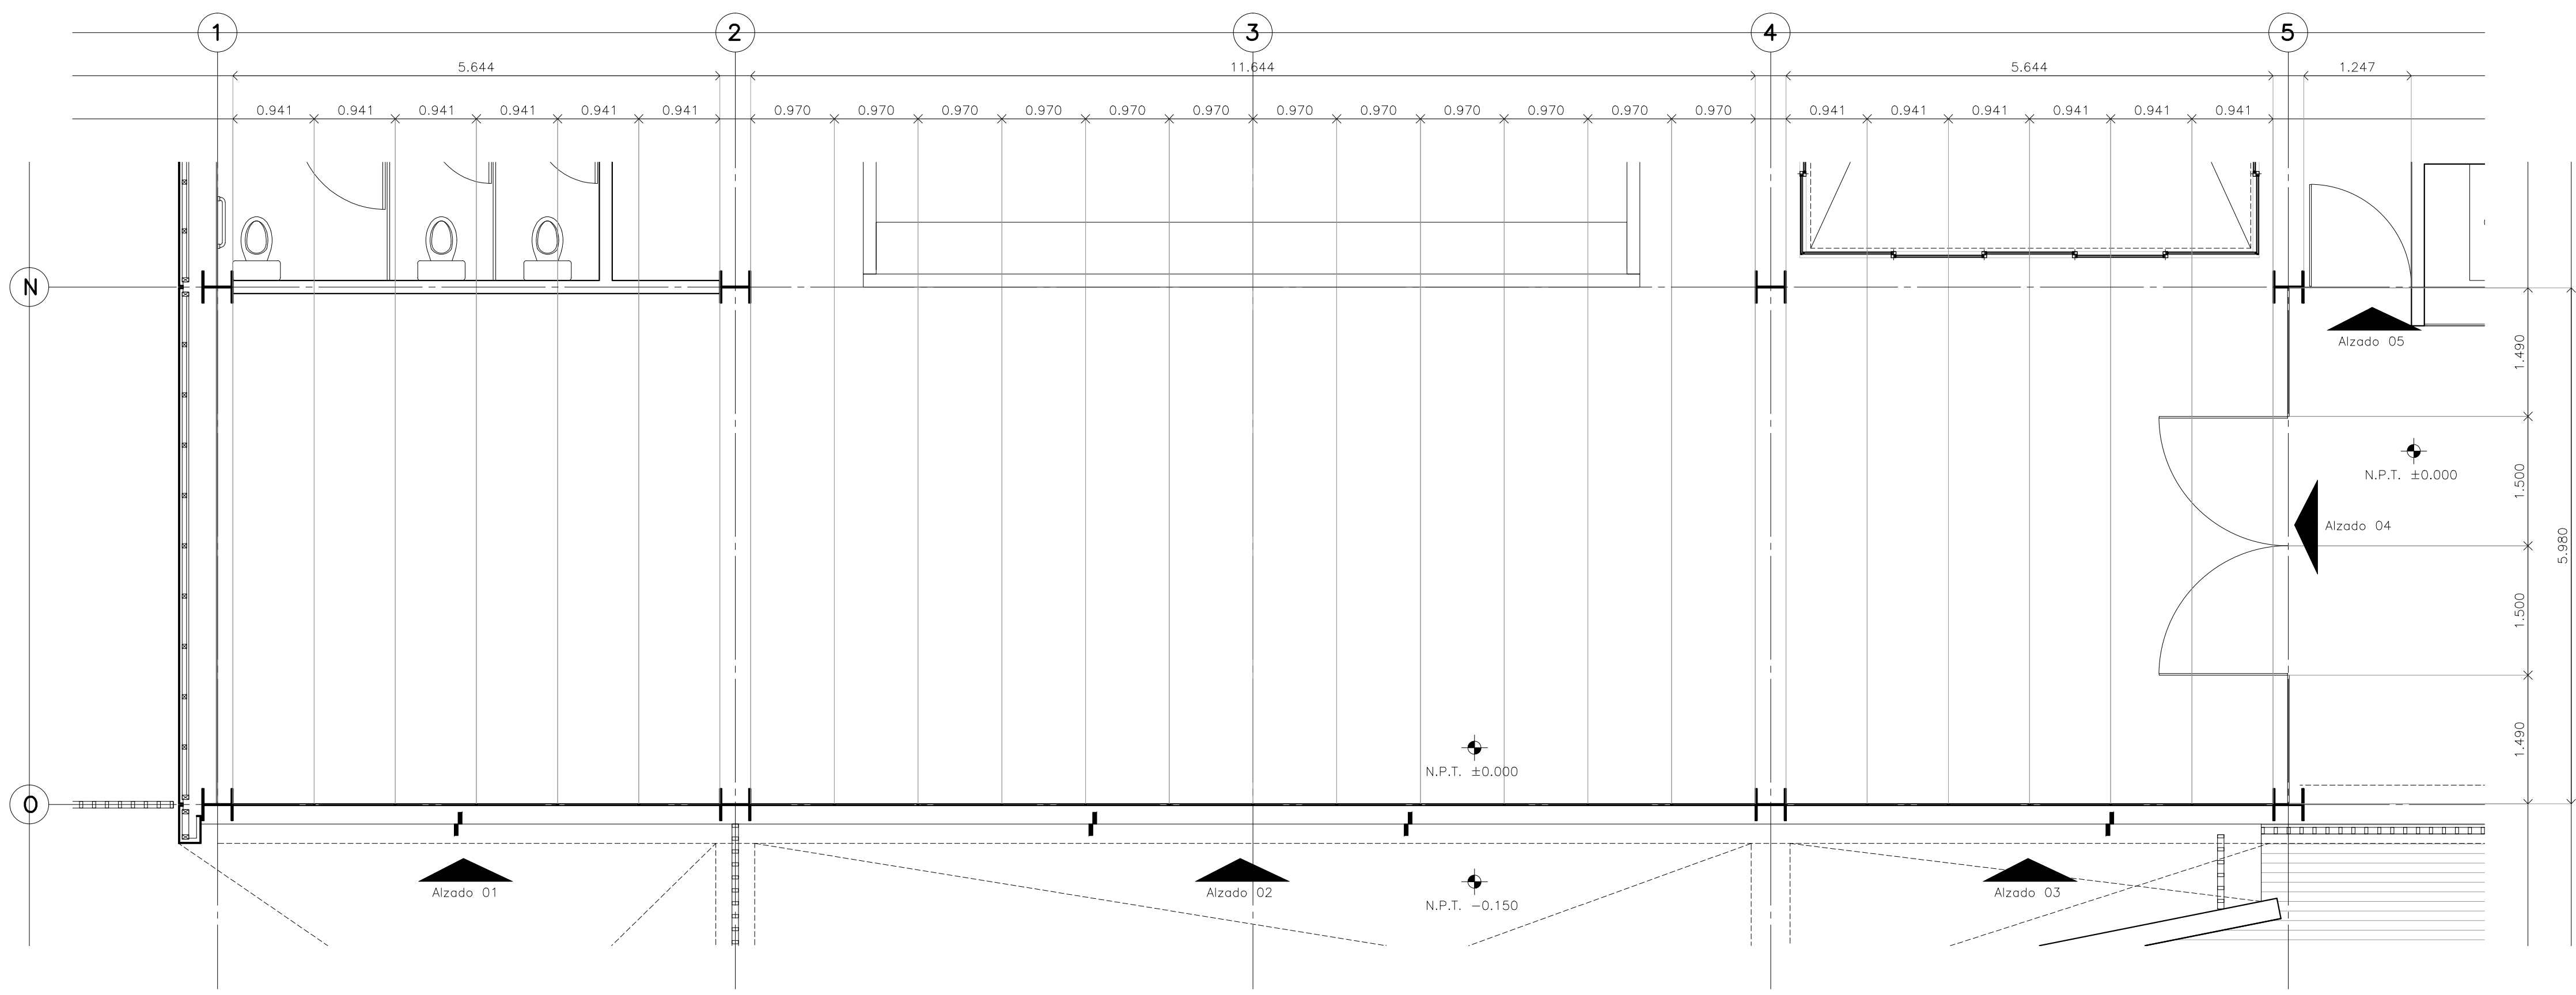


Alzado 01
Escala: 1:50

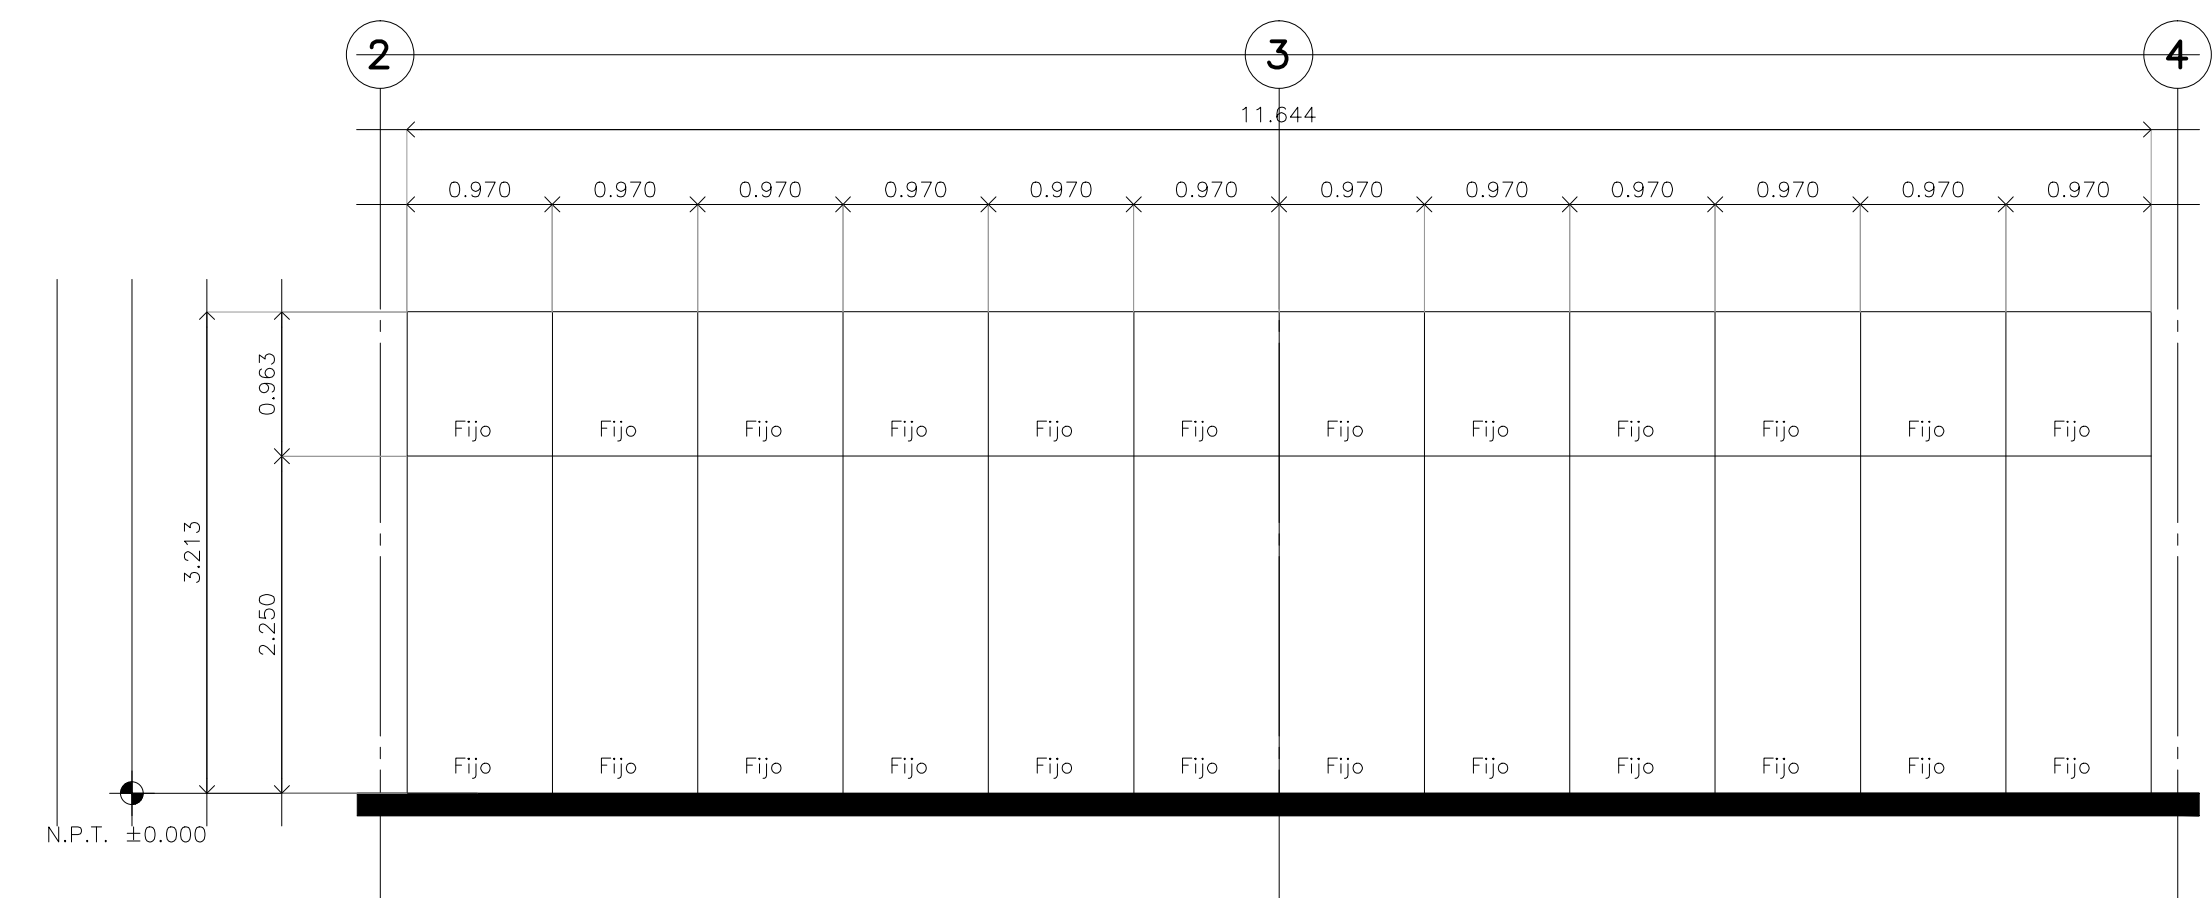


Alzado 02
Escala: 1:50

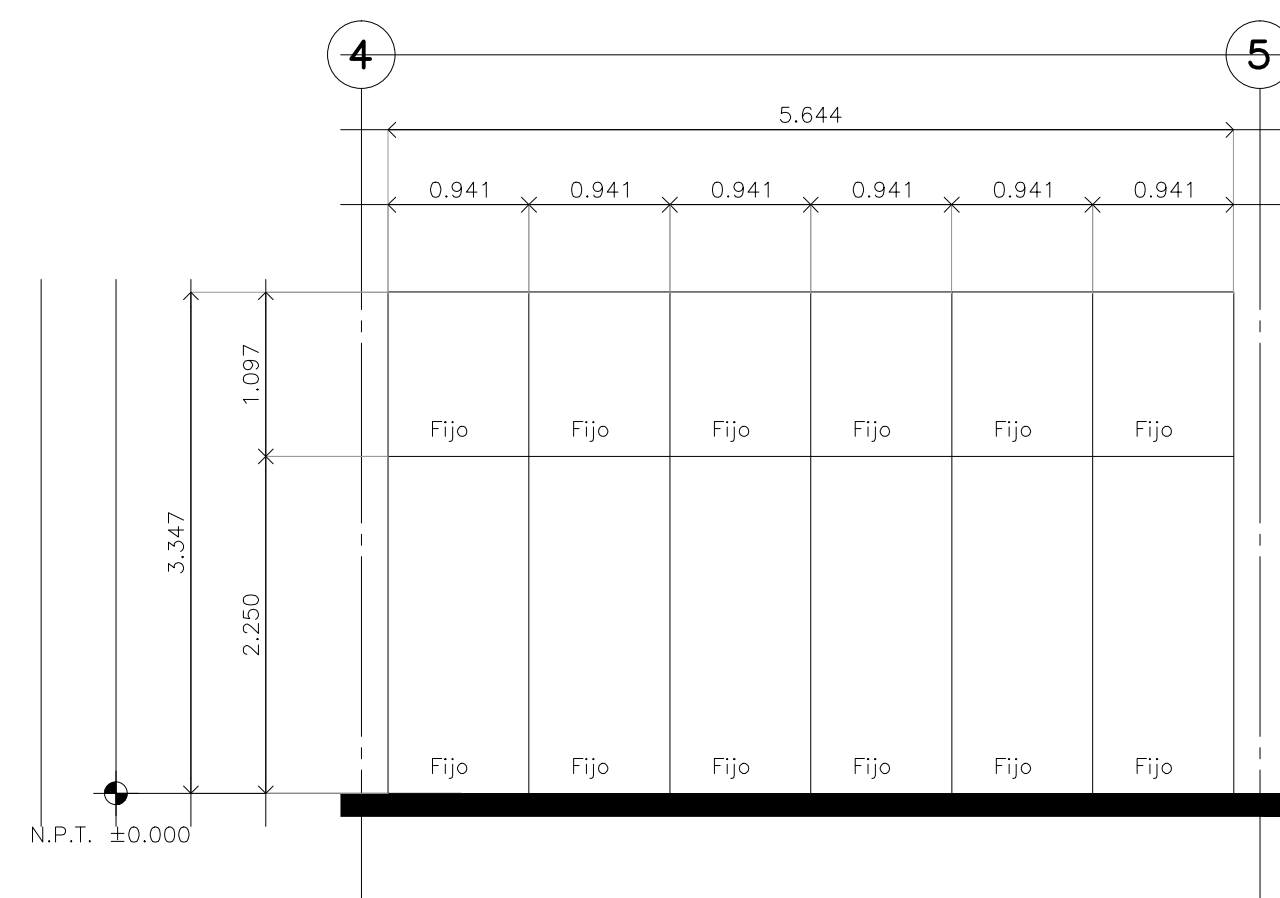

Alzado 03
Escala: 1:50

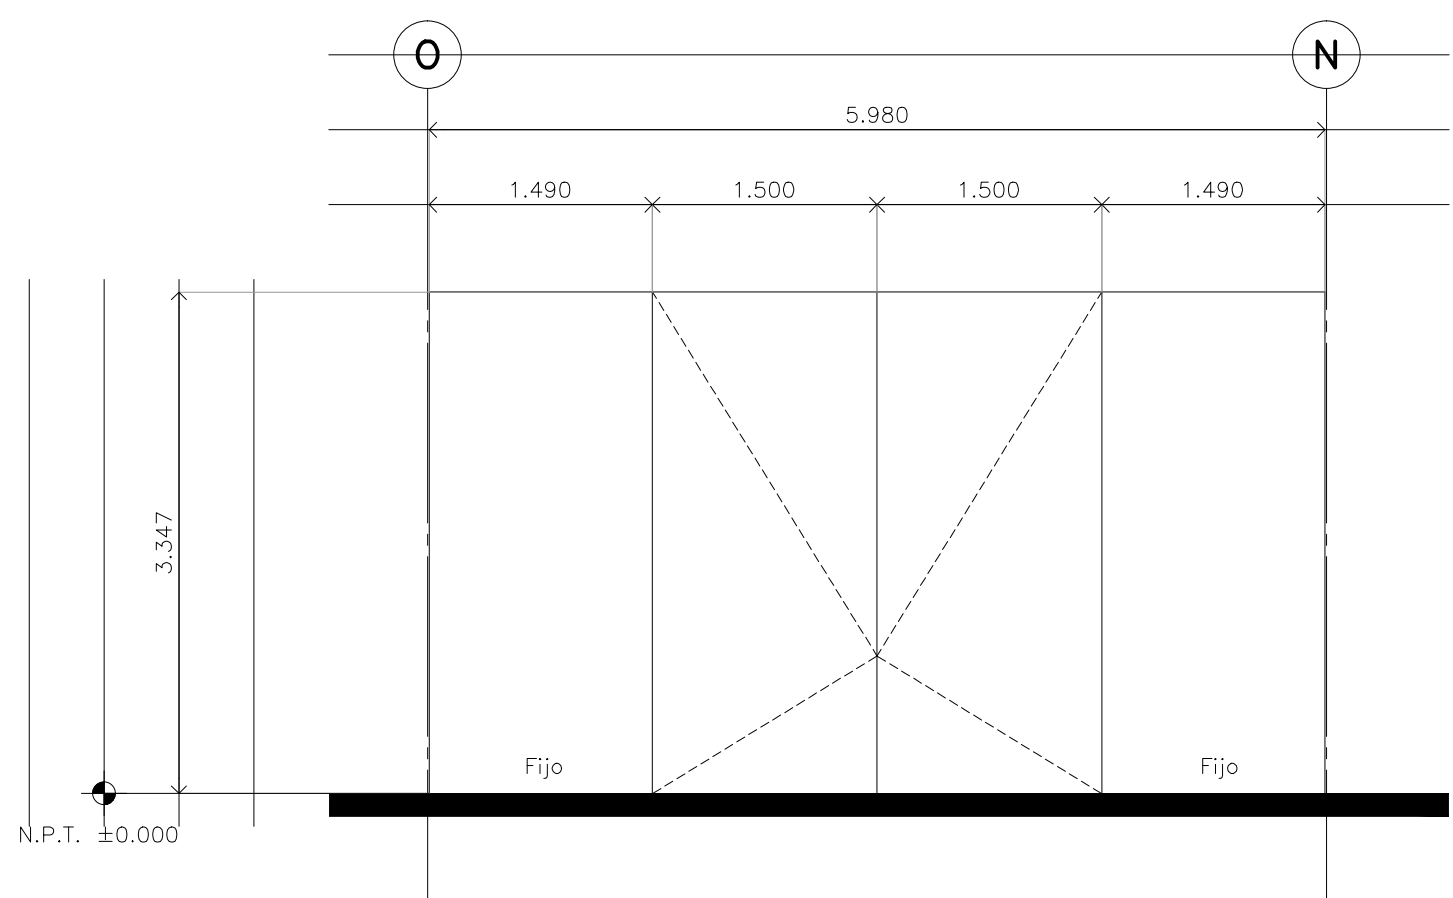

Alzado 04
Escala: 1:50

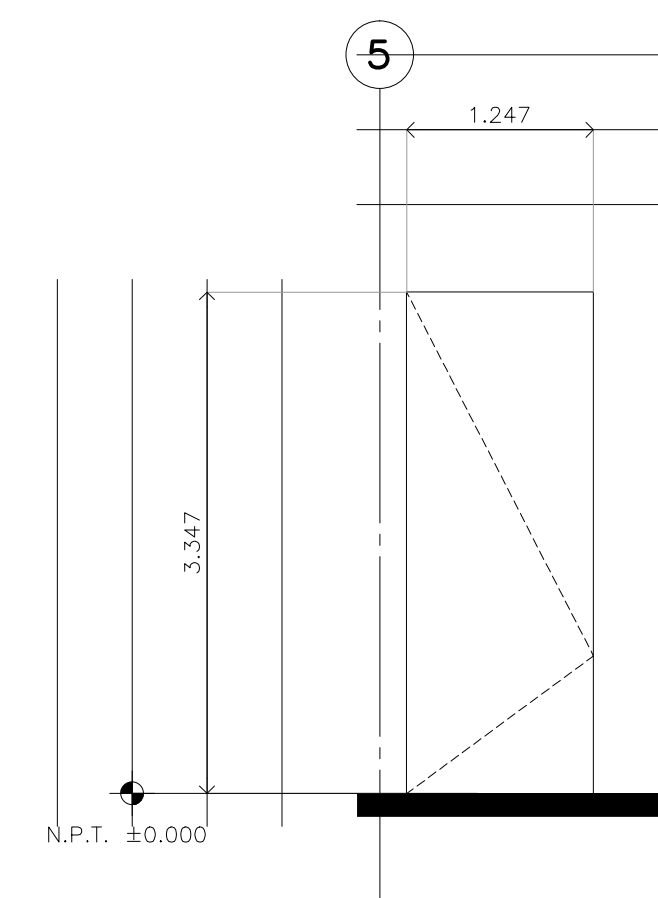

Alzado 05
Escala: 1:50

