

NOTAS GENERALES

**PROYECTO EJECUTIVO**

PLANOS:  
**BOLETINES**

CROQUIS DE LOCALIZACIÓN

NÚMERO DEL PLANO:  
 NORTE:

UBICACIÓN DEL ARCHIVO:



**BOLETÍN ARQUITECTÓNICO**

<b>DATOS DEL PROPIETARIO</b>		<b>DATOS DEL PREDIO</b>		<b>USO</b>		
NOMBRE:	No.:	CLAVE CATASTRAL:	ÁREA:	M2.	HABITACIONAL <input type="checkbox"/>	
COLONIA:		LOTES:	MEDIDA DEL FRENTE:	FONDO:	m	UNIFAMILIAR <input type="checkbox"/>
DELEGACIÓN:		DIRECCIÓN:	ENTRE LA CALLE:	No OFICIAL:	PLURIFAMILIAR (CONDominio) <input type="checkbox"/>	
TELEFONO:		Y LA CALLE:	COLONIA:		COMERCIAL <input type="checkbox"/>	
FIRMA:		DELEGACIÓN:	DICTAMEN DE USO DE SUELO		SERVICIOS <input type="checkbox"/>	
<b>DATOS DEL D.R.O</b>		No. de FOLIO:		FECHA:	INDUSTRIAL <input type="checkbox"/>	
NOMBRE:		<b>CORRESPBLE. INGENIERIAS</b>				
CÉDULA PROFESIONAL:		<b>NORMATIVIDAD</b>				
DIRECCIÓN:		<b>CONCEPTO</b>				
DELEGACIÓN:		ALTURA MÁXIMA PERMITIDA				
TELEFONO:		COEFICIENTE DE OCUPACIÓN DEL SUELO				
FIRMA:		COEFICIENTE DE UTILIZACIÓN DEL SUELO				
		COEFICIENTE DE ABSORCIÓN DEL SUELO				
		PORCENTAJE DEL ÁREA LIBRE				
		RESTRICCIÓN AL FRENTE				
		CAJONES DE ESTACIONAMIENTO				
		RESTRICCIONES DIC. USO DE SUELO				
FIRMA:						

**RIVERO BORRELL - GUTIERREZ**  
**ARQUITECTOS**

FECHA:  
 2018\_06\_28

NOTA:  
 Se anexa Boletín como información complementaria a Proyecto Ejecutivo







Se muestra detalle constructivo de muros de tablaroca para CESIS y Delegaciones de INFONAVIT.

ESCALA:  
 INDICADAS

COTAS:  
 METROS

CLAVE:  
 BA-35

**BOLETÍN ARQ 35**

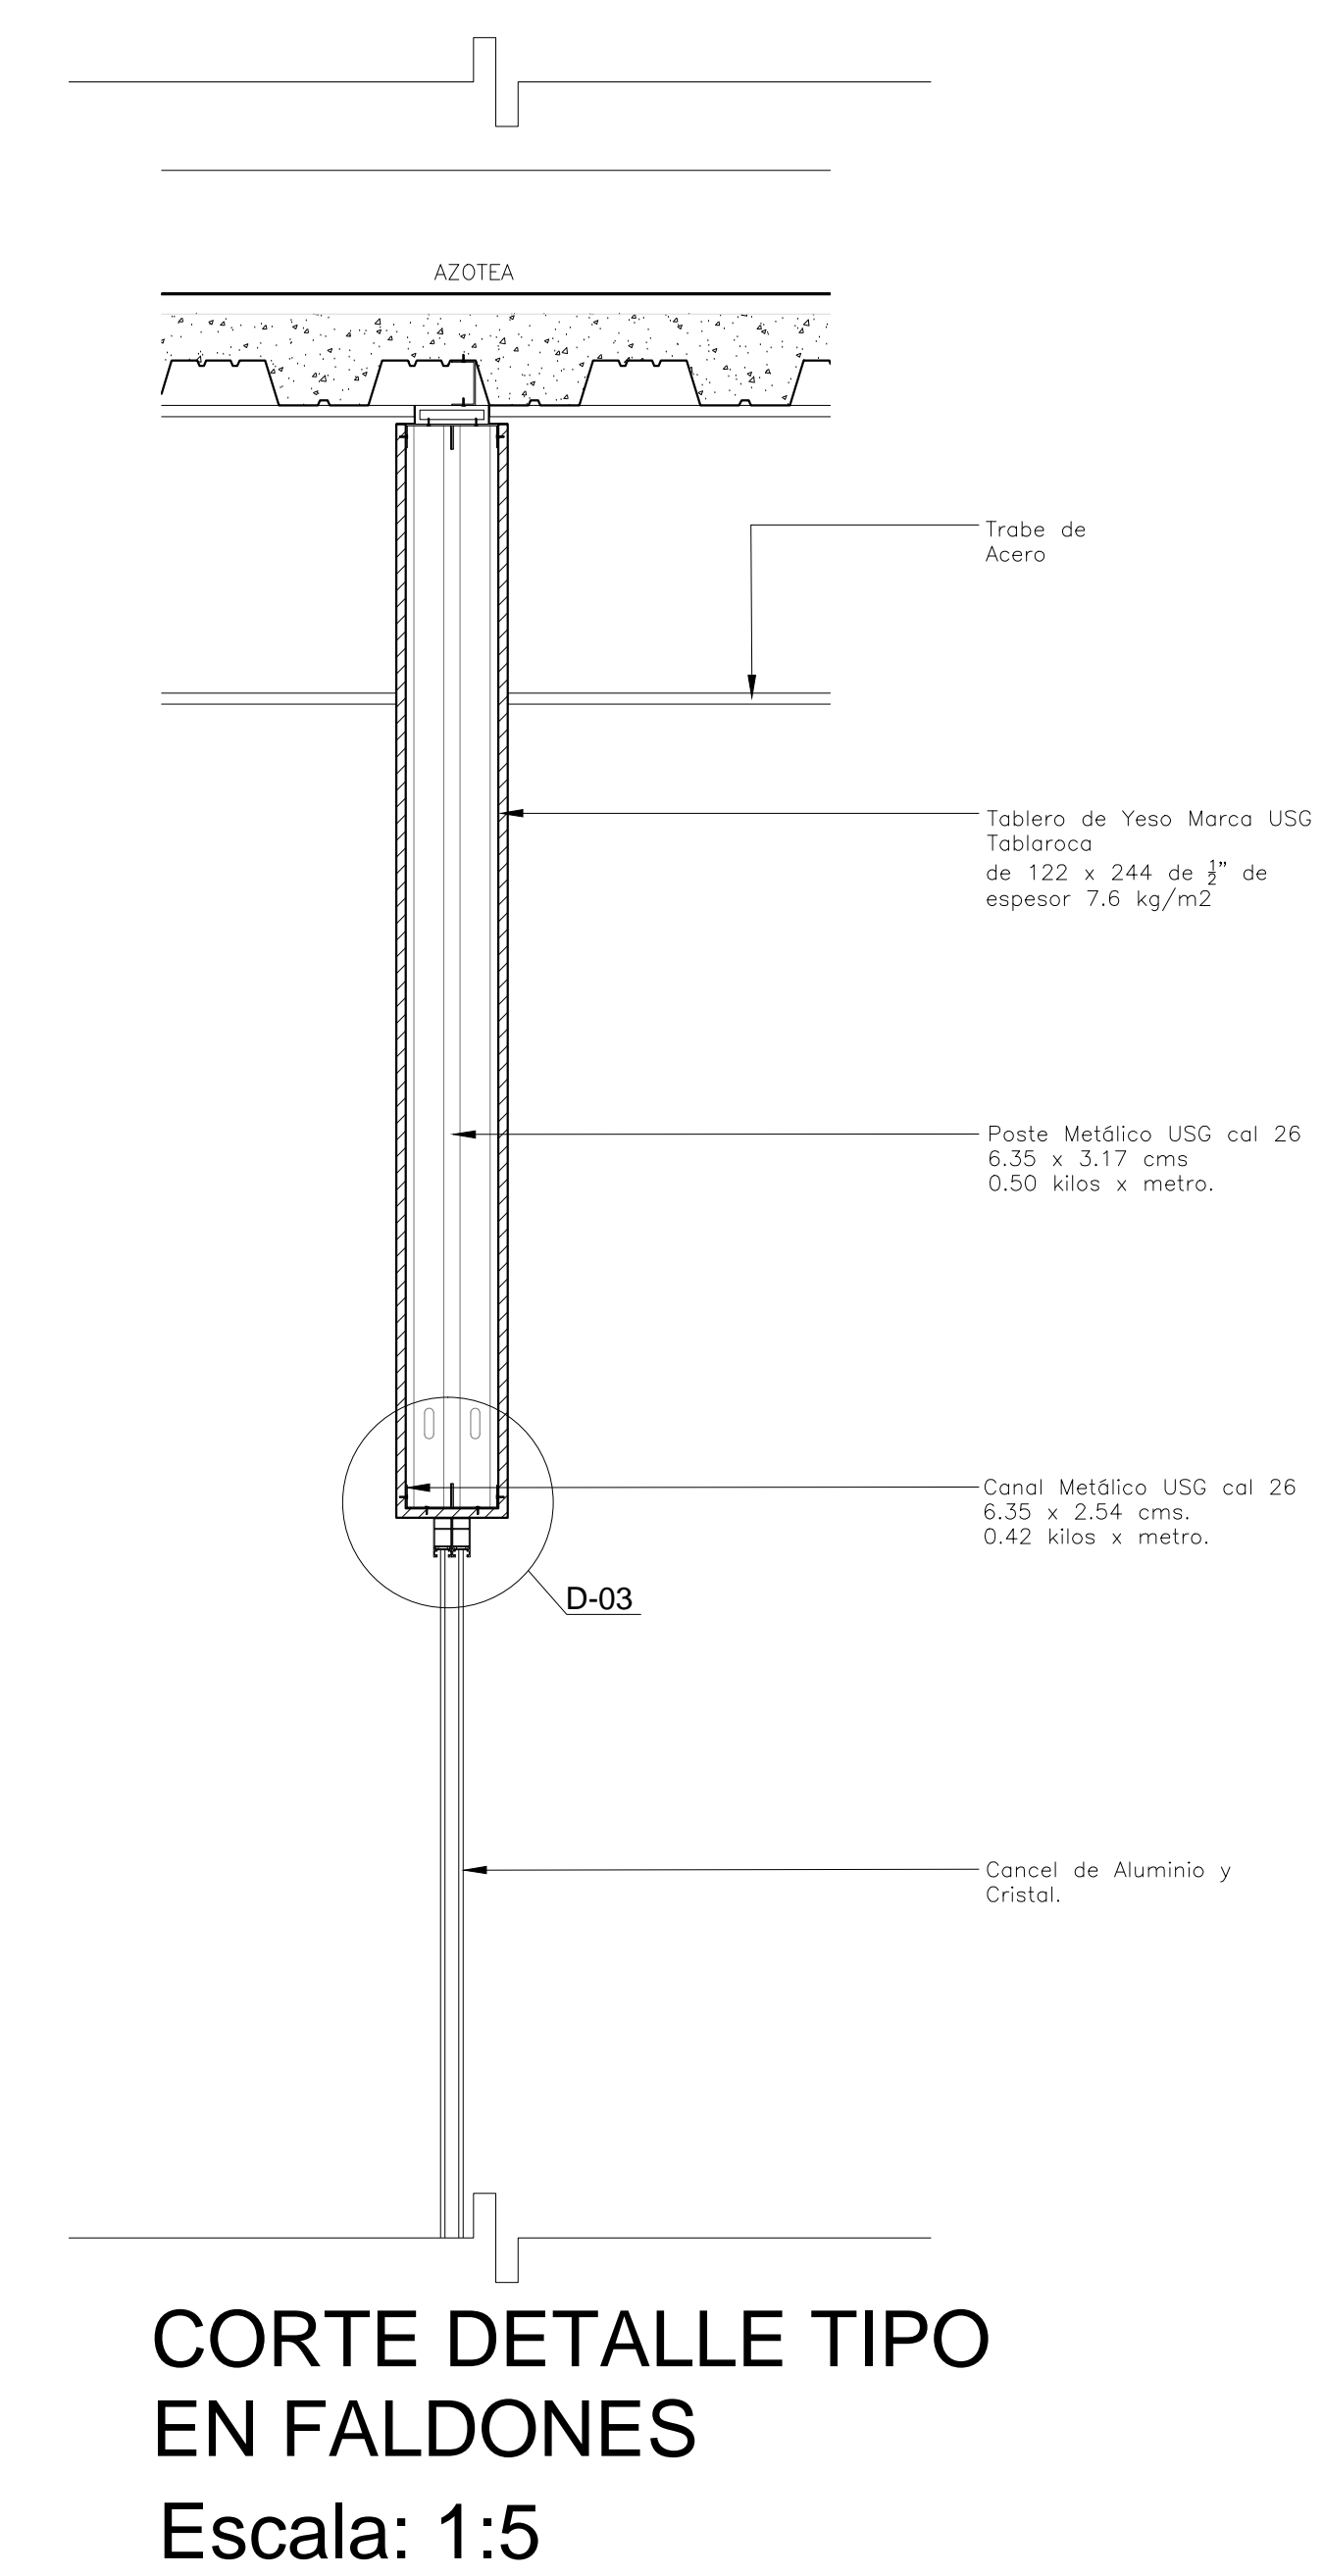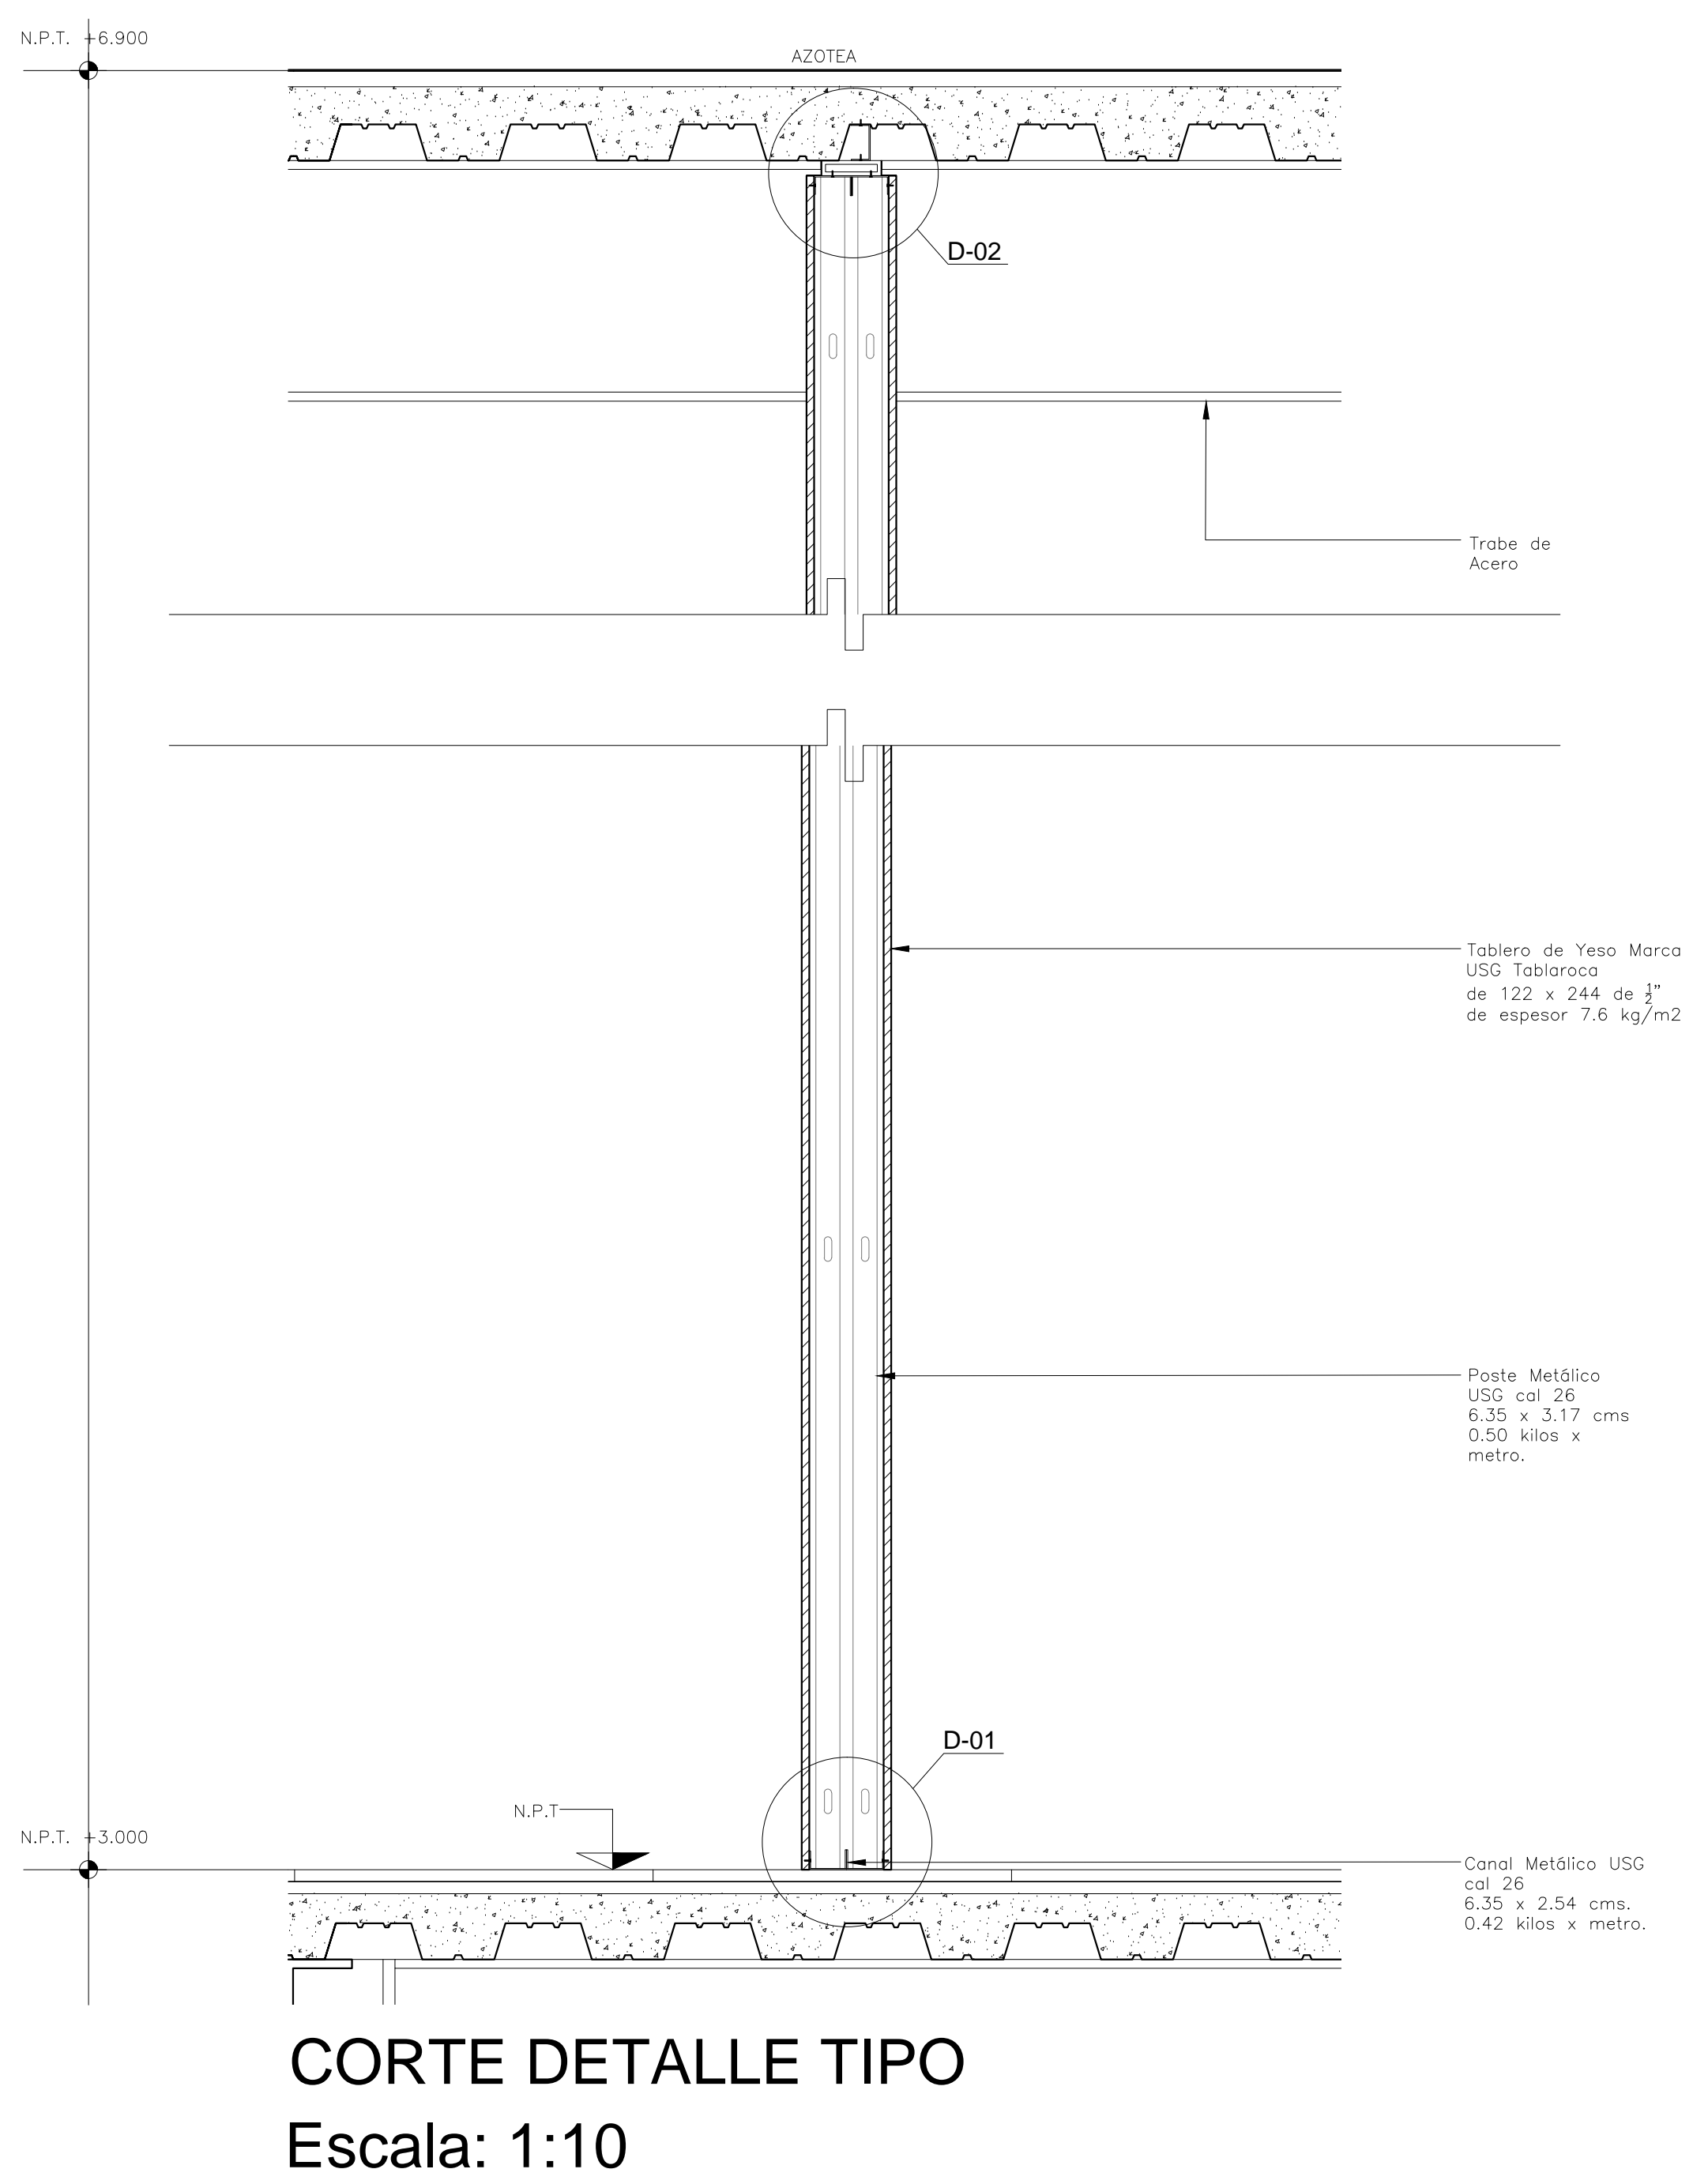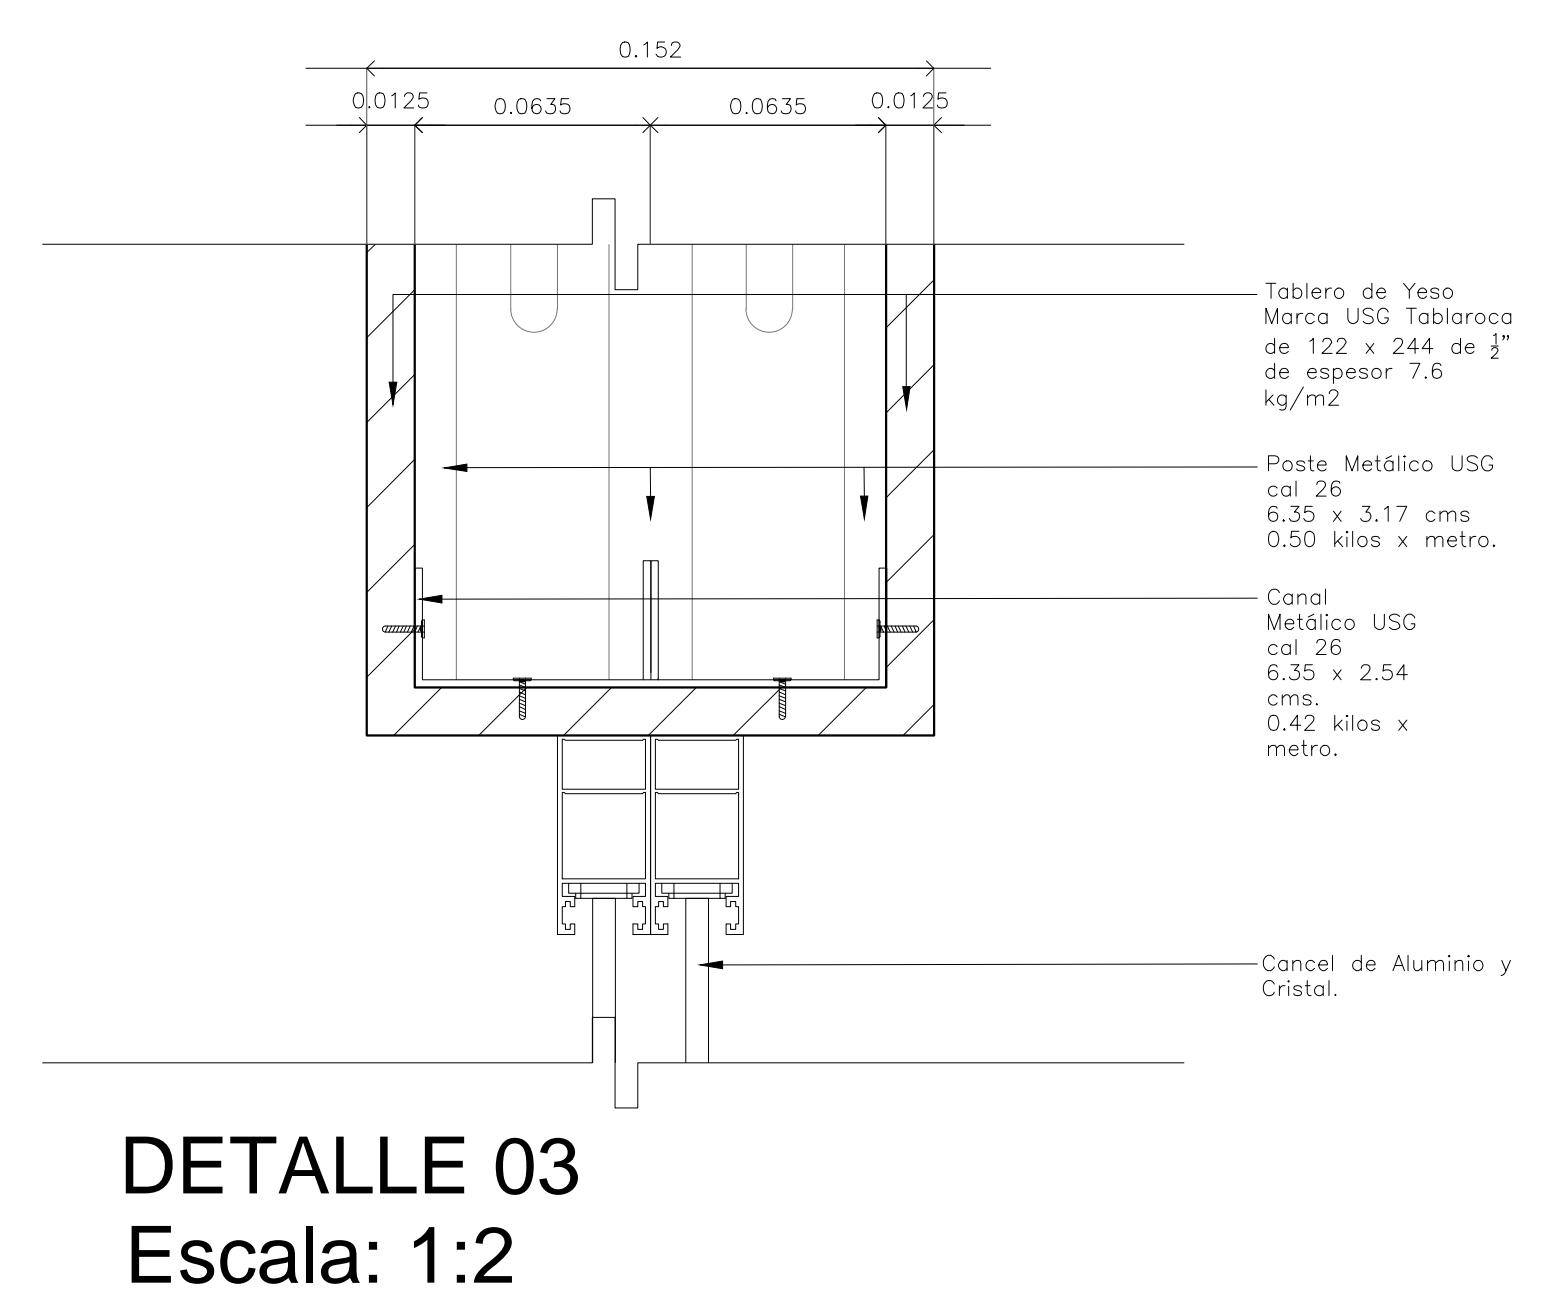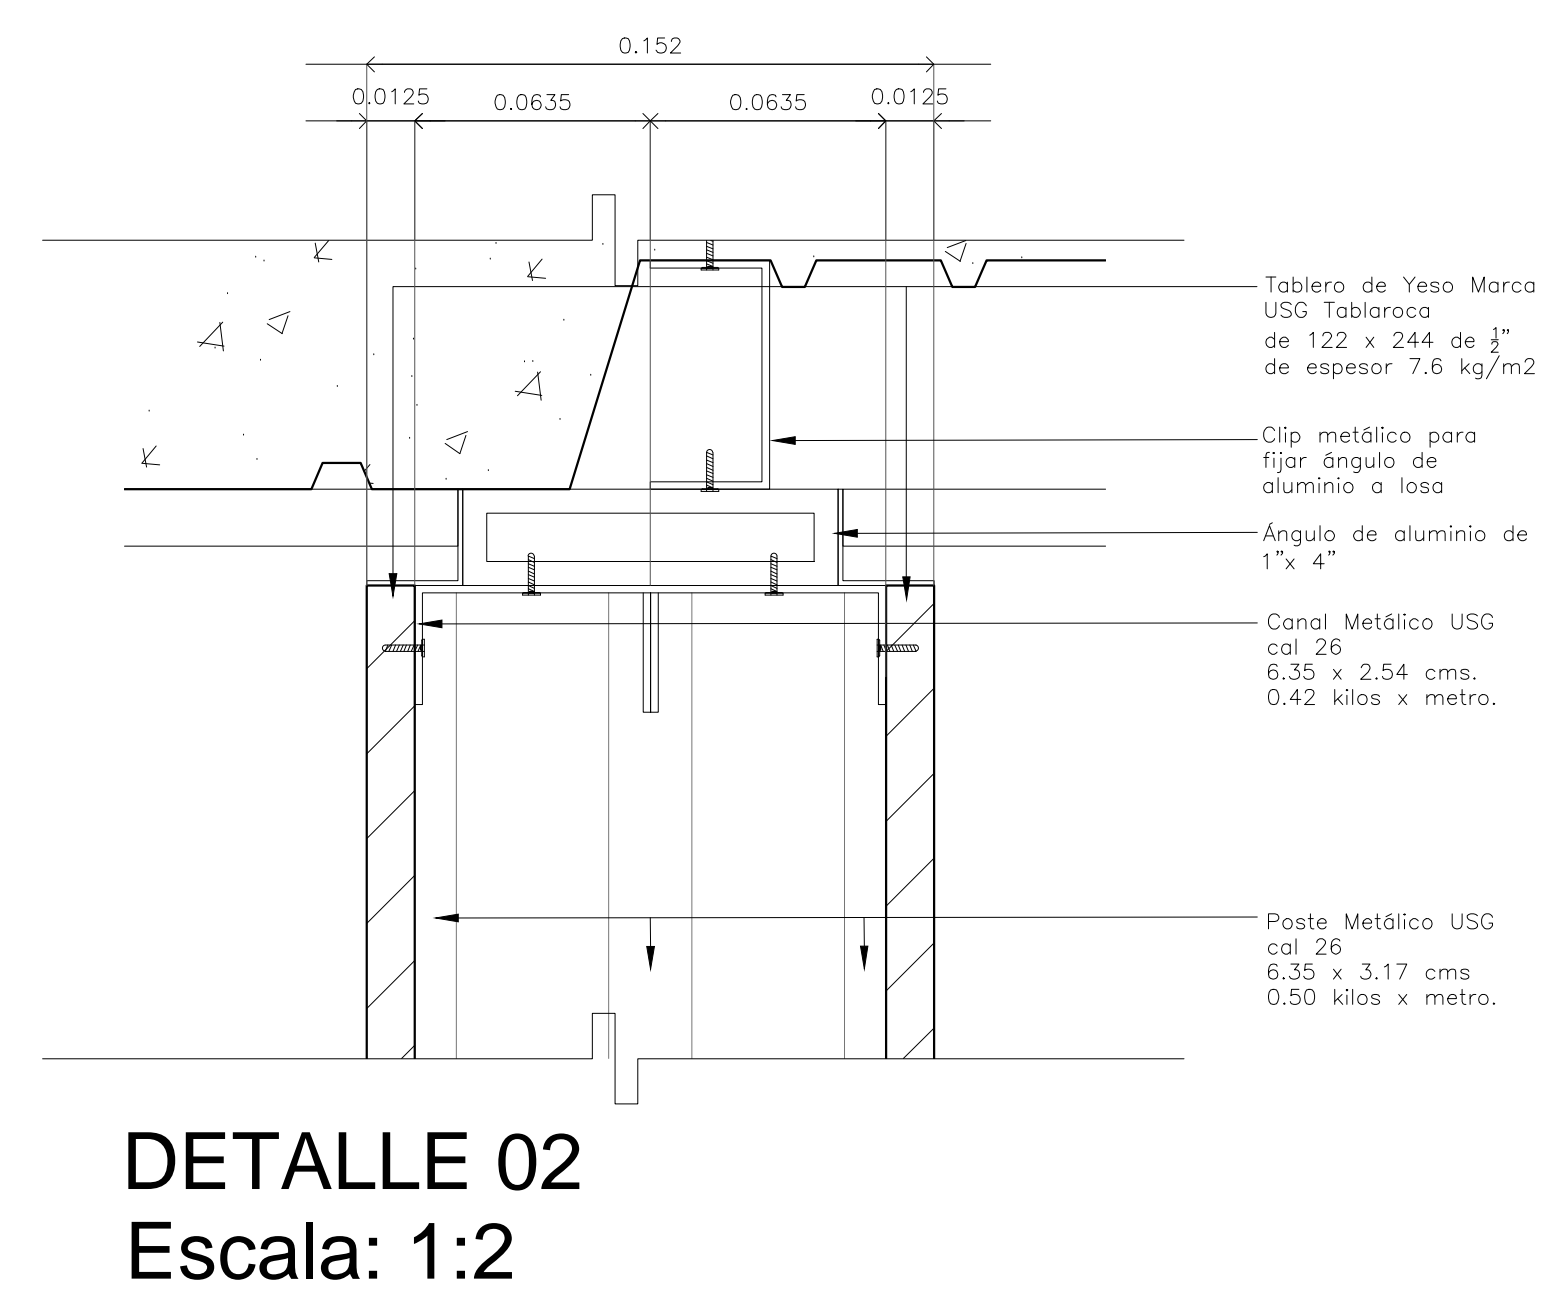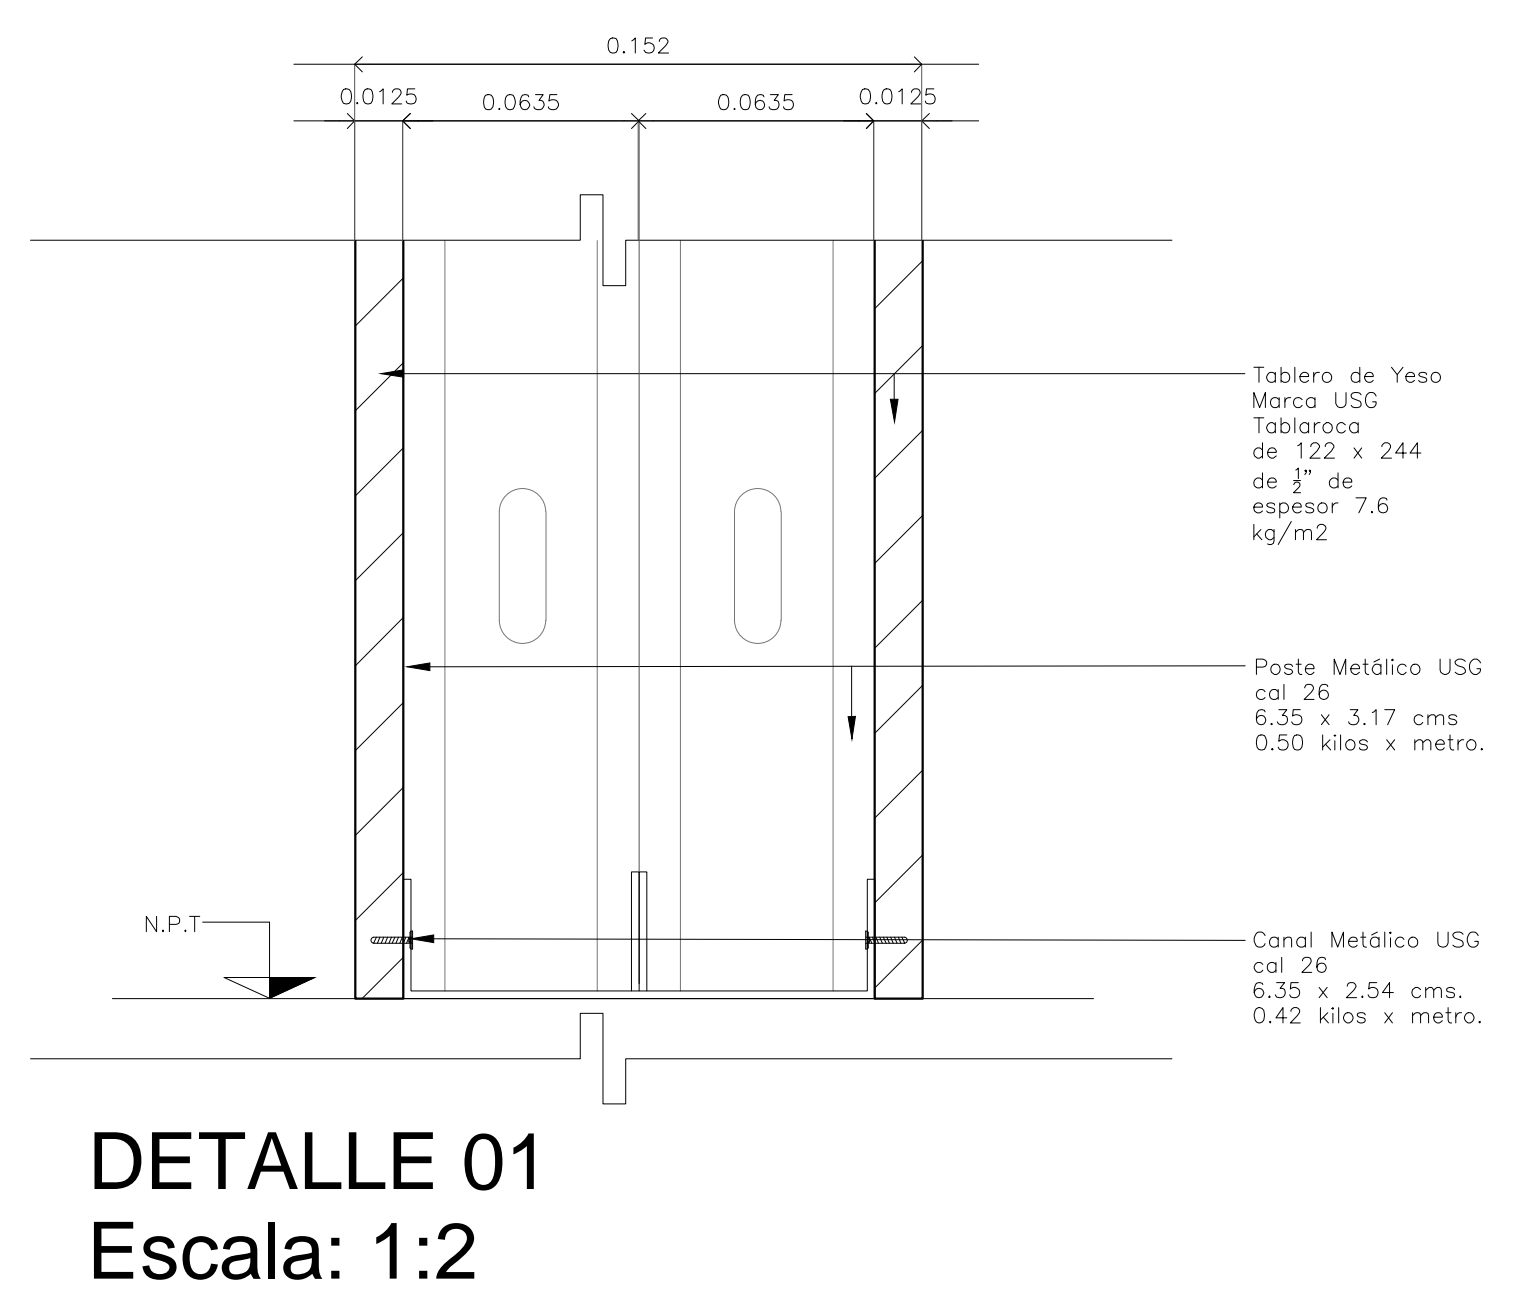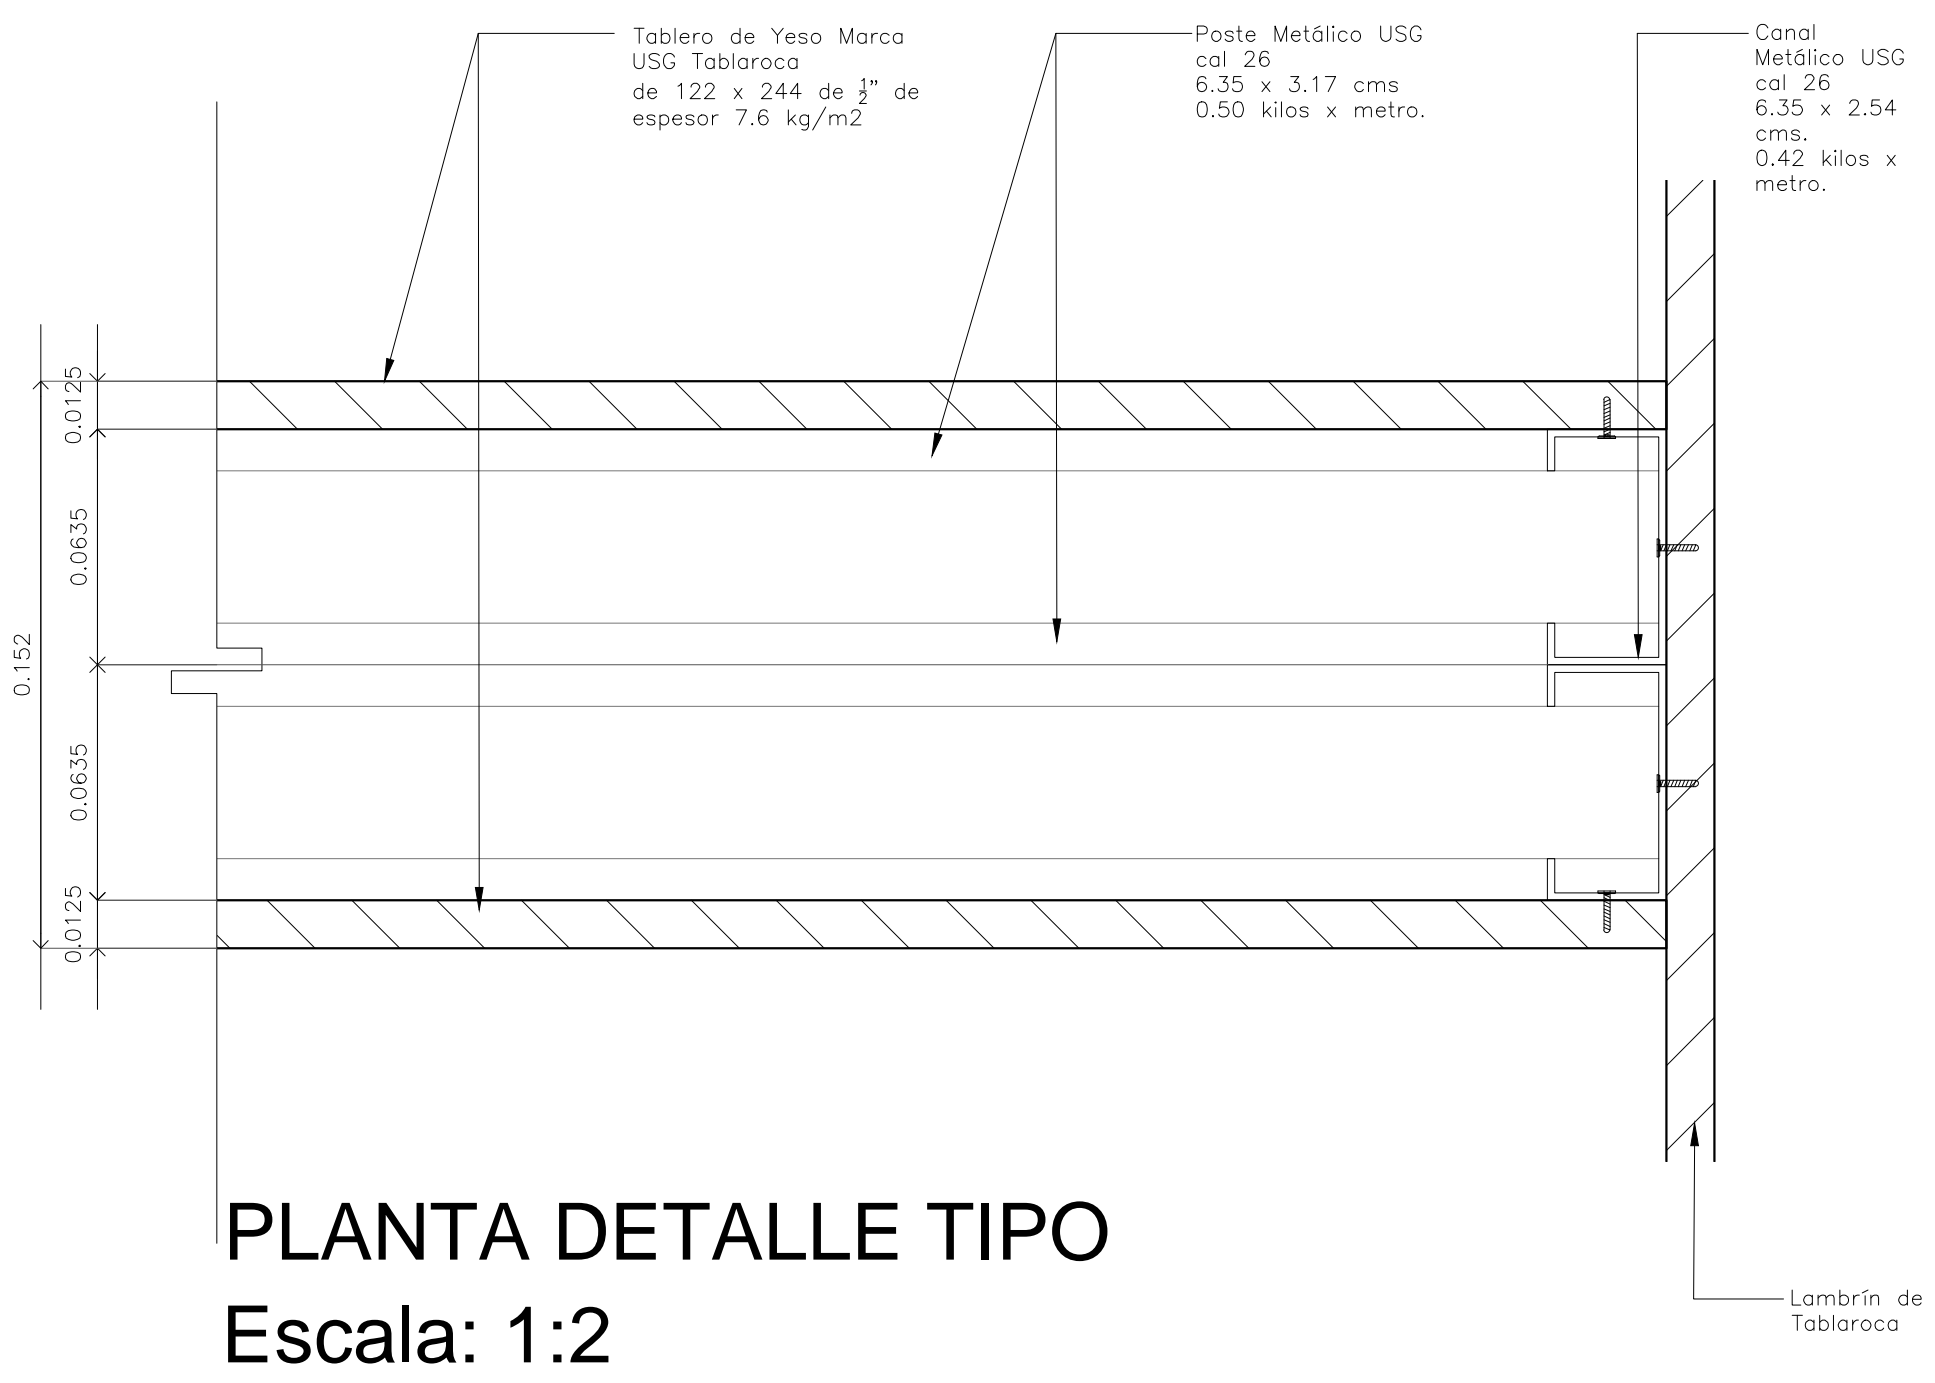

**CORTE DETALLE TIPO EN FALDONES**  
 Escala: 1:5